

Rijeka, prosinac 2007.

MJ 1:100


IZMJERA POSLOVNOG PROSTORA - Antuna Barca 4a, Rijeka

Mjerilo 1:100

Vlasnik prostora : GRAD RIJEKA

Korisnik prostora :

BR0J		POVRŠINA m ²
1	PROSTORIJA	13,73 m ²
	UKUPNO	13,73 m ²

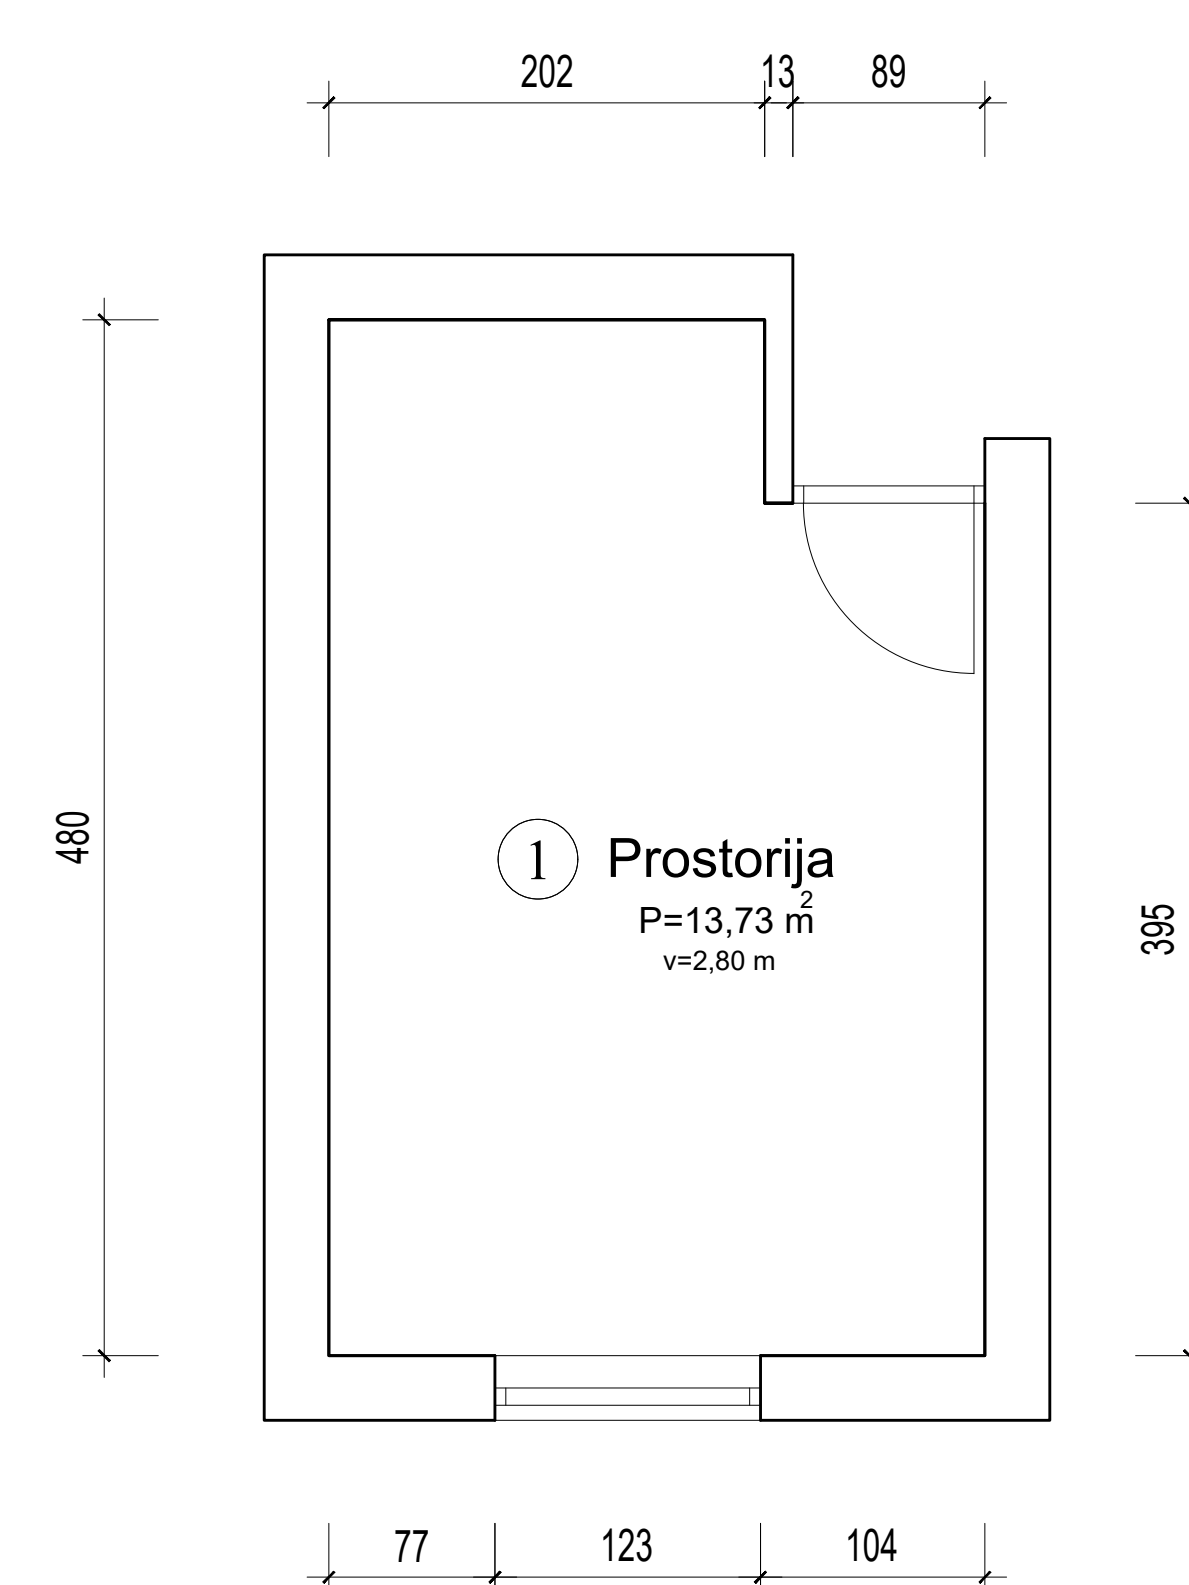

INFRASTRUKTURA	STANJE
STRUJA	DA
VODA	DA
KANALIZACIJA	DA
PTT	NE
PLIN	NE
CENTRALNO GRIJANJE	NE
DIMNJAK	NE
KLIMA	NE
PRILAZ DOSTAVNOG VOZILA	DA

U Rijeci, prosinac 2007.

GRAD RIJEKA

Odjel gradske uprave za gospodarenje imovinom

IZMJERA POSLOVNOG PROSTORA

Adresa prostora: ANTUNA BARCA 4A

ID prostora: 200030

Mjerilo: M 1:100

Datum: kolovoz 2016.

Kontrolirala: Dolores Alić ing.grad.