


Datum: veljača 08.

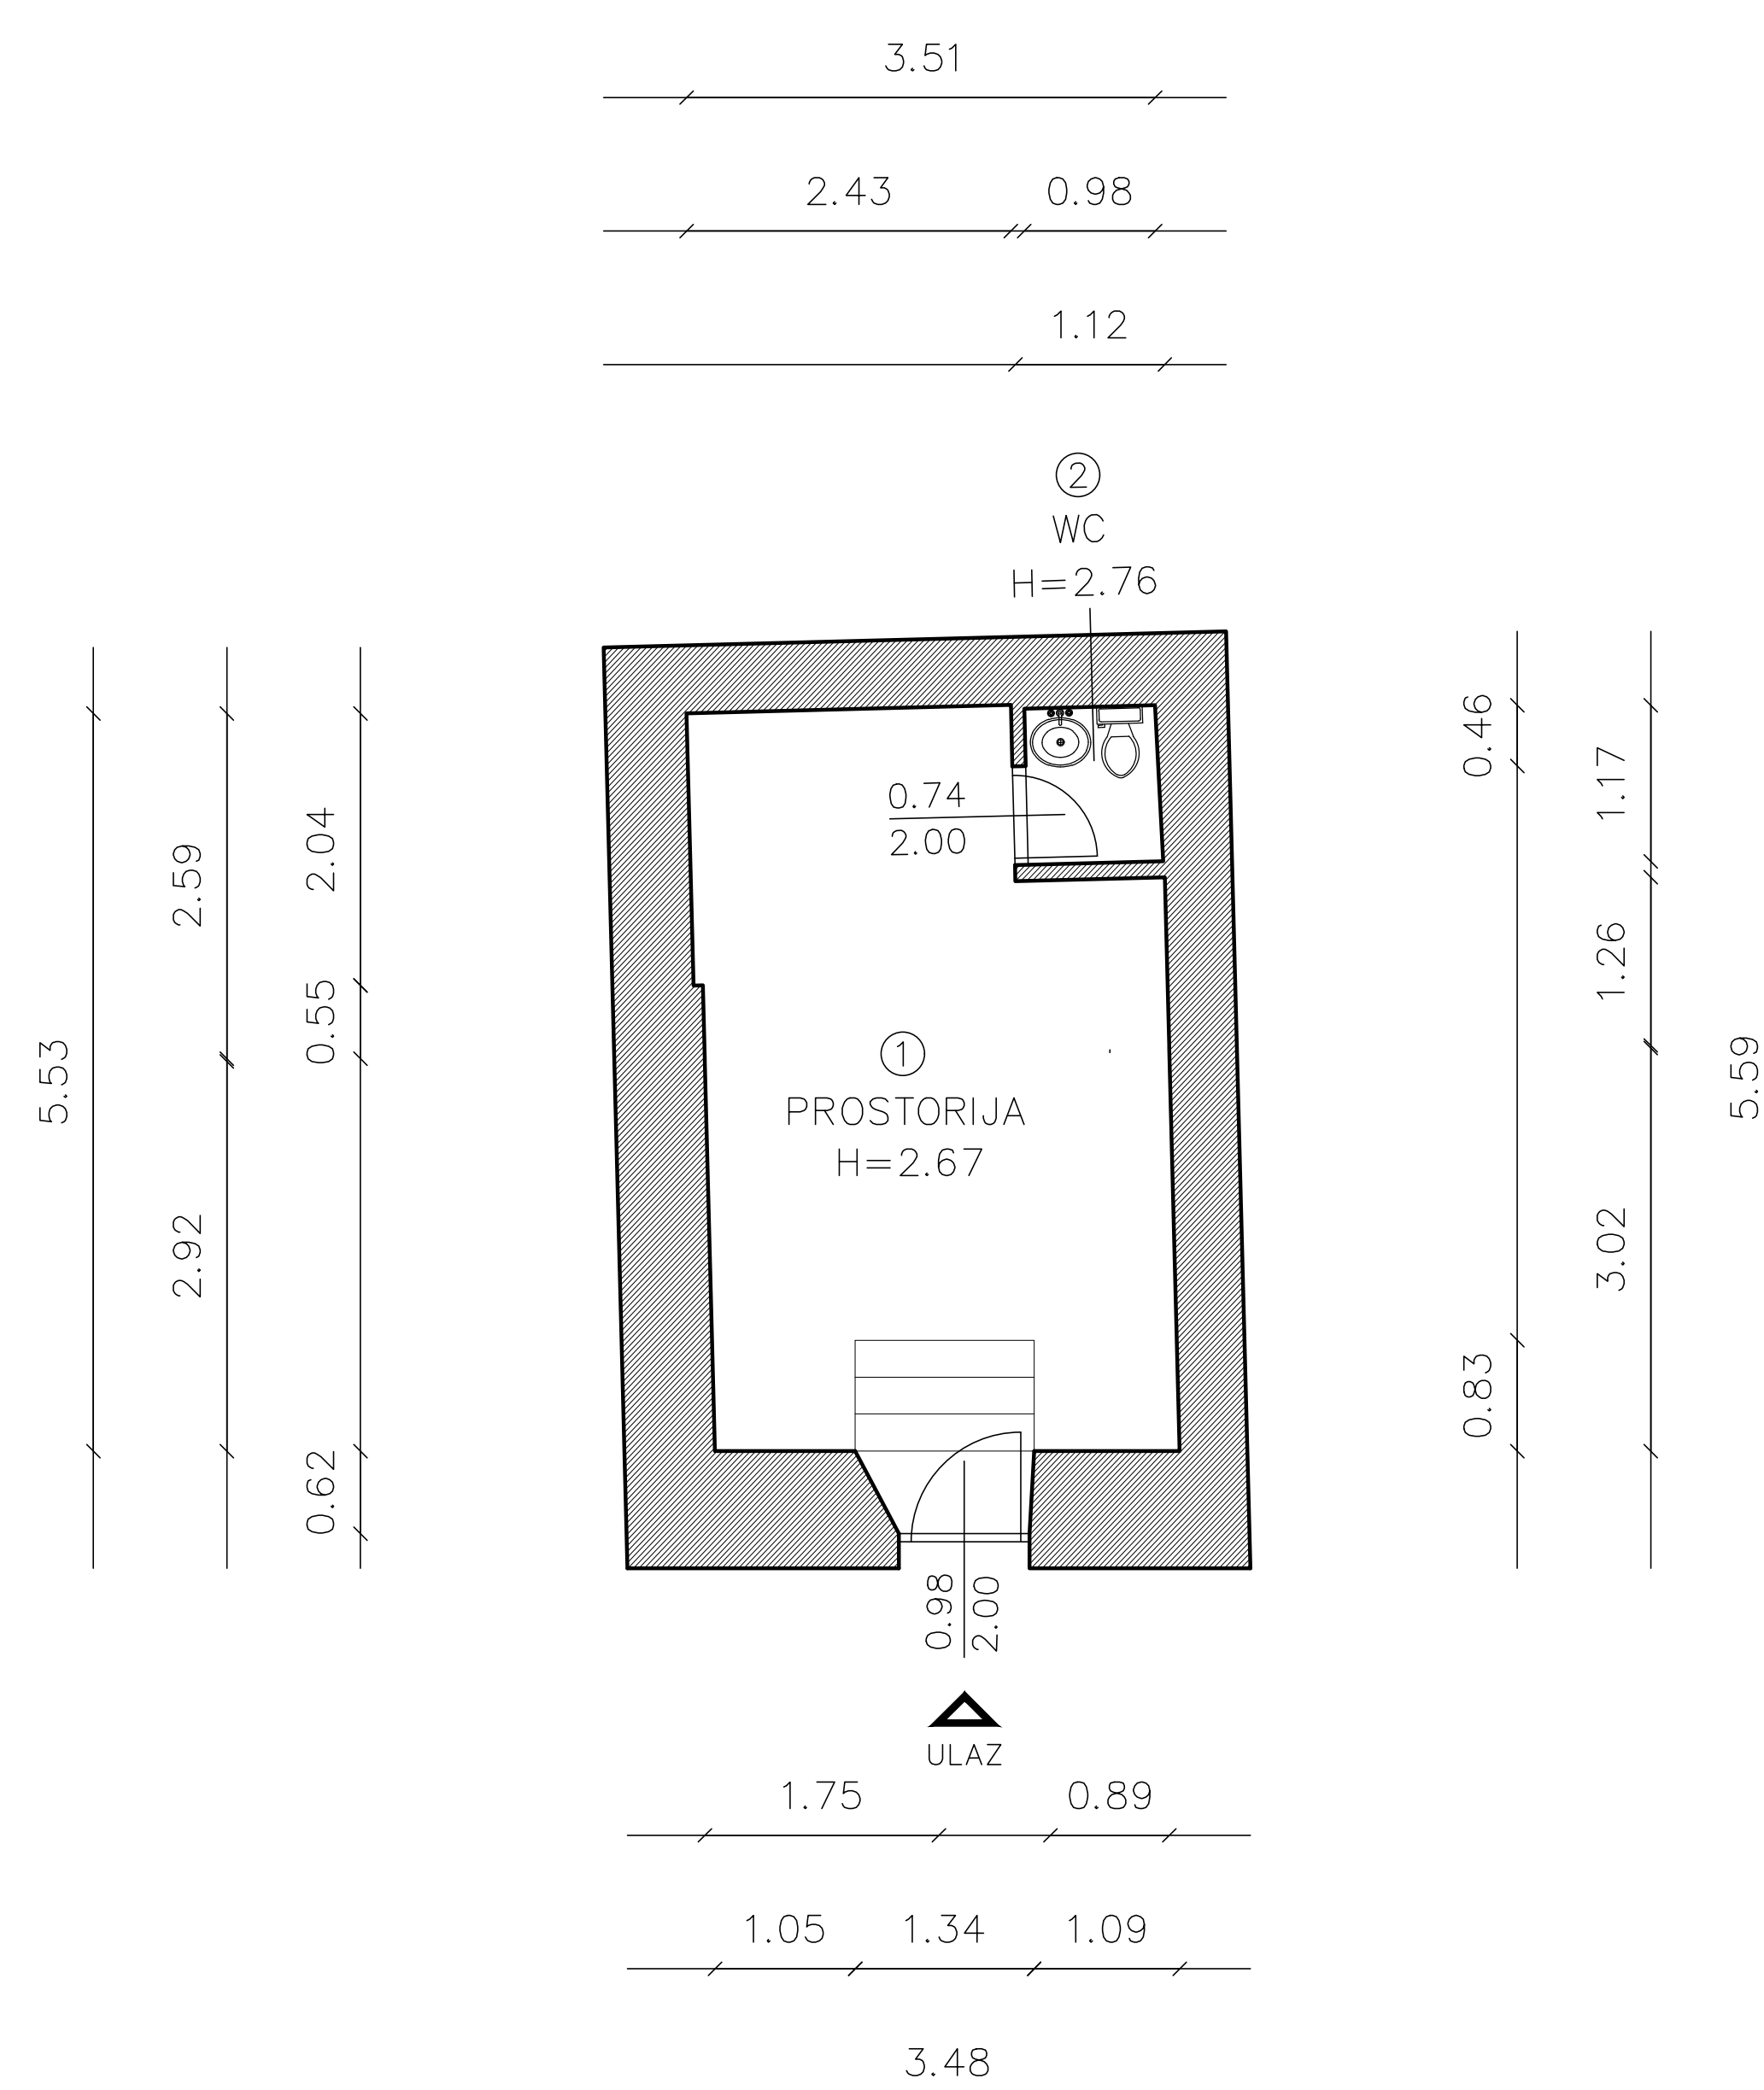


| BROJ | PROSTORIJA | POVRŠINA m <sup>2</sup> |
|------|------------|-------------------------|
| 1    | prostorija | 18,79 m <sup>2</sup>    |
| 2    | WC         | 1,24 m <sup>2</sup>     |
| 3    |            | m <sup>2</sup>          |
| 4    |            | m <sup>2</sup>          |
| 5    |            | m <sup>2</sup>          |
| 6    |            | m <sup>2</sup>          |
| 7    |            | m <sup>2</sup>          |
| 8    |            | m <sup>2</sup>          |
| 9    |            | m <sup>2</sup>          |

**20,03 m<sup>2</sup>**

| INFRASTRUKTURA          | STANJE |
|-------------------------|--------|
| STRUJA                  | DA     |
| VODA                    | DA     |
| KANALIZACIJA            | DA     |
| PTT                     | DA     |
| PLIN                    | NE     |
| CENTRALNO GRIJANJE      | NE     |
| DIMNJAK                 | NE     |
| KLIMA                   | NE     |
| PRILAZ DOSTAVNOG VOZILA | DA     |

| GRAD RIJEKA                                   |                        |
|---|------------------------|
| Odjel gradske uprave za gospodarenje imovinom |                        |
| IZMJERA POSLOVNOG PROSTORA                    |                        |
| Adresa prostora:                              | JEDRARSKA 10/B         |
| ID prostora:                                  | 200735                 |
| Mjerilo:                                      | M 1:100                |
| Datum:  | prosinac 2022.         |
| Kontrolirala:                                 | Dolores Alić ing.grad. |

Izradila :

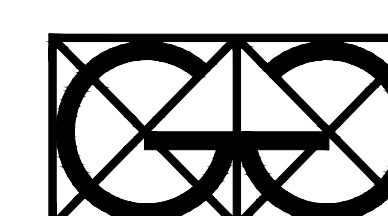

”Geo Grupa” d.o.o.  
Zagreb, Savska c. 144 a