


Rijeka, ožujak 2013.

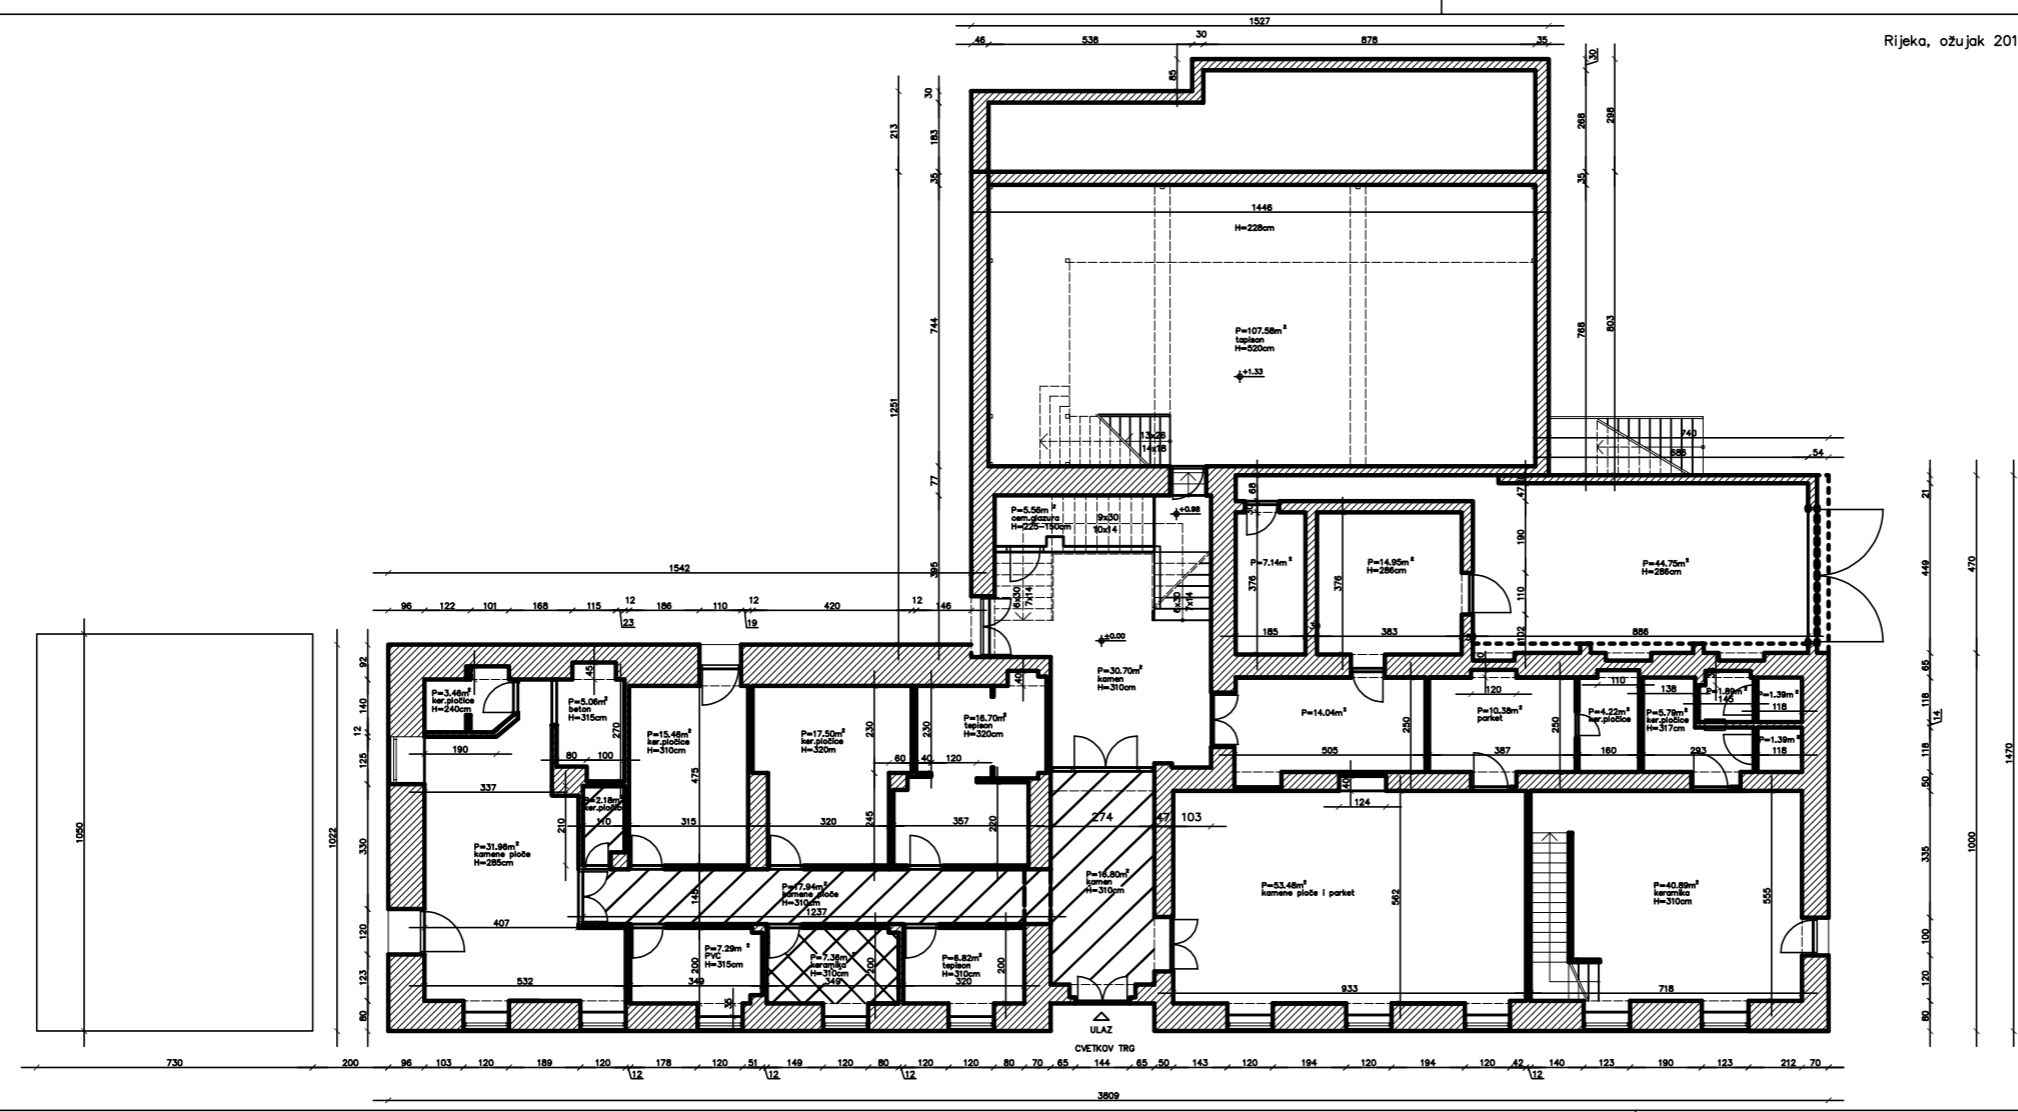

PROSTORIJA	POVRŠINA [m²]
PROSTORIJA	7,36 m²
dio zajed. WC-a	0,23 m²
dio zajed. hodnika	1,18 m²
dio zajed. ul.hola	0,26 m²
UKUPNO	9,02 m²

PRIKLJUČCI INFRASTRUKTURE	
STRUJA	DA
VODA	DA
KANALIZACIJA	DA
PTT	DA
PLIN	NE
CENTRALNO GRIJANJE	NE
DIMNJAK	NE
PRILAZ DOSTAVNOG VOZILA	NE

GRAD RIJEKA	
Odjel gradske uprave za gospodarenje imovinom	
IZMJERA POSLOVNOG PROSTORA	
Adresa prostora:	CVETKOV TRG 1
ID prostora:	249637
Mjerilo:	M 1:200
Datum:	travanj 2022
Izradila:	Nina Bajok, dipl.ing.grad.