


INFRASTRUKTURA	STANJE
STRUJA	DA
VODA	DA
KANALIZACIJA	DA
PTT	DA
PLIN	NE
CENTRALNO GRIJANJE	NE
DIMNJAK	NE
KLIMA	DA
PRILAZ DOSTAVNOG VOZILA	DA

BROJ	PROSTORIJA	POVRŠINA m ²
1	Prostorija	239,41 m ²
2	Stubište	15,18 m ²
3	Spremište	2,56 m ²
4	Predprostor	4,80 m ²
5	Lift	2,16 m ²
6	Hodnik	12,52 m ²
7	Tehnika	13,69 m ²
8	Wc	7,28 m ²
9	Wc	6,35 m ²
10	Spremište	10,66 m ²
	UKUPNO	314,61 m²

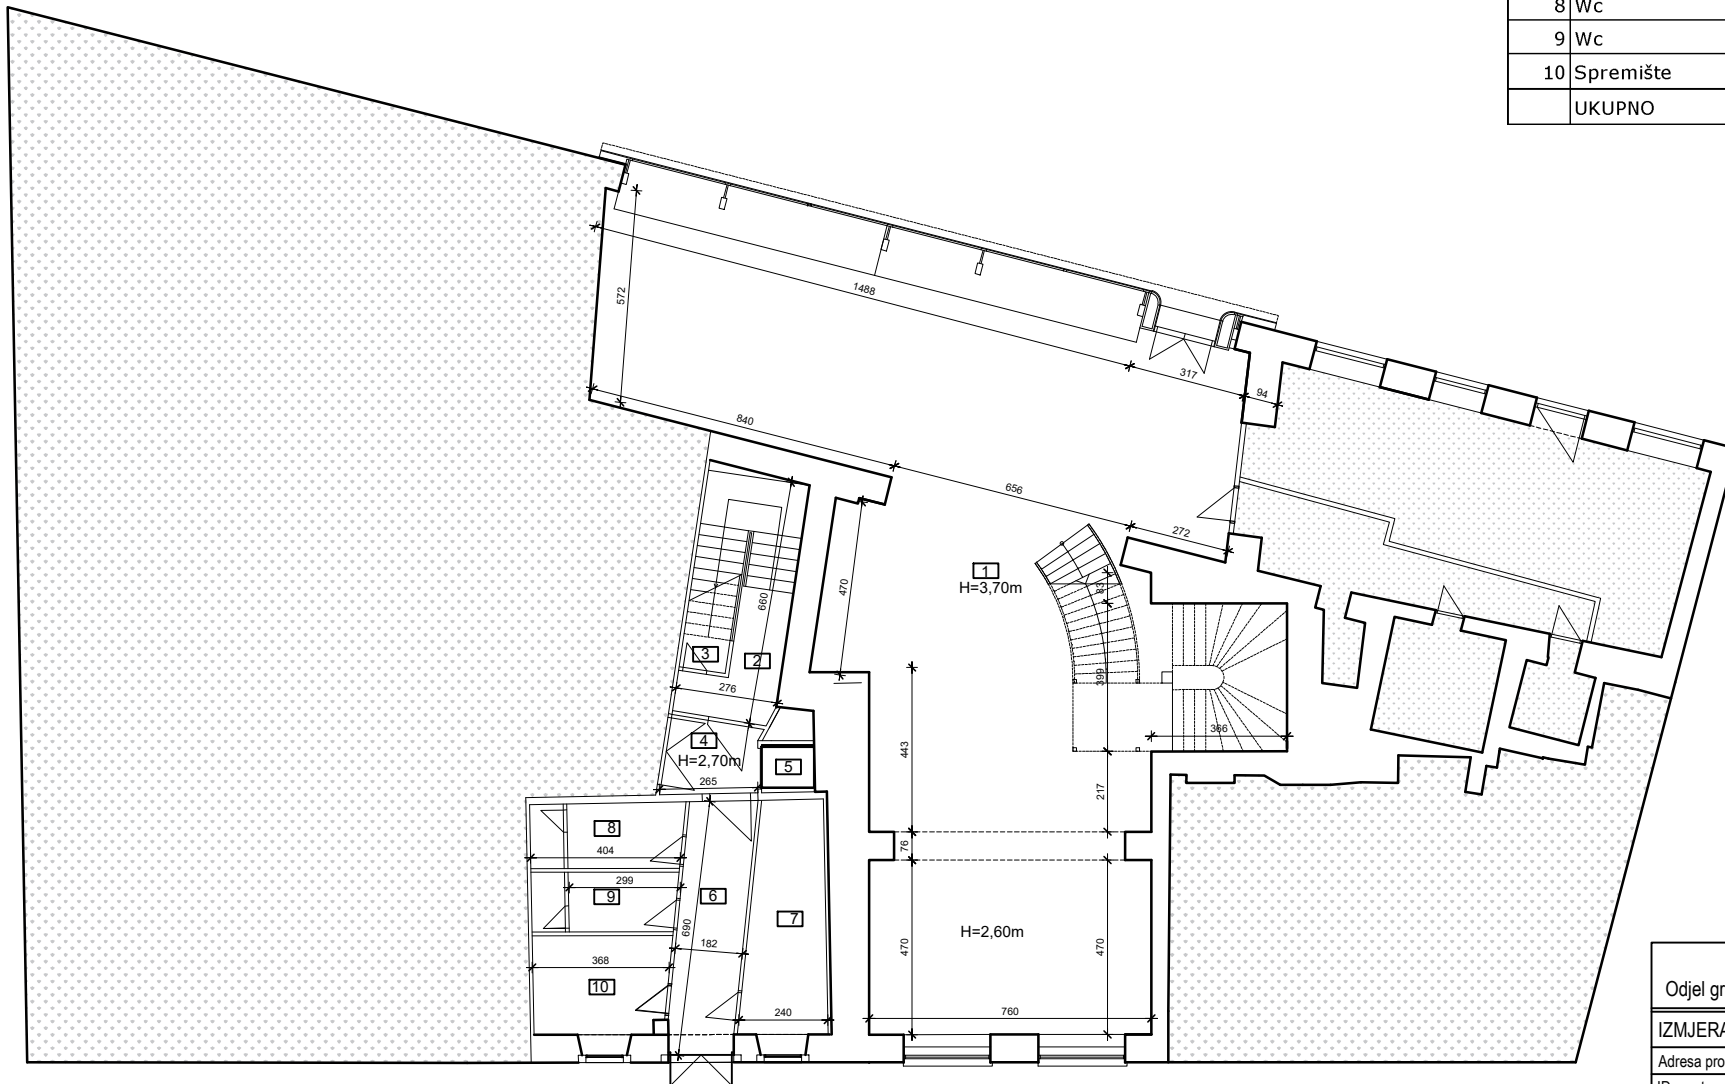


PRIZEMLJE

list 1/3

GRAD RIJEKA	
Odjel gradske uprave za gospodarenje imovinom	
IZMJERA POSLOVNOG PROSTORA	
Adresa prostora:	KORZO 9,11
ID prostora:	200807
Mjerilo:	M 1:150
Datum:	veljača 2022.
Kontrolirala:	Nina Bajok, dipl.ing.grad.

INFRASTRUKTURA	STANJE
STRUJA	DA
VODA	DA
KANALIZACIJA	DA
PTT	DA
PLIN	NE
CENTRALNO GRIJANJE	NE
DIMNJAK	NE
KLIMA	DA
PRILAZ DOSTAVNOG VOZILA	DA

BROJ	PROSTORIJA	POVRŠINA m ²
1	Ured	16,30 m ²
2	Kuhinja	19,52 m ²
3	Prostorija	93,50 m ²
4	Prosotrija	86,15 m ²
5	Spremište	14,75 m ²
6	Hodnik	27,13 m ²
7	Lift	2,16 m ²
		259,51 m²

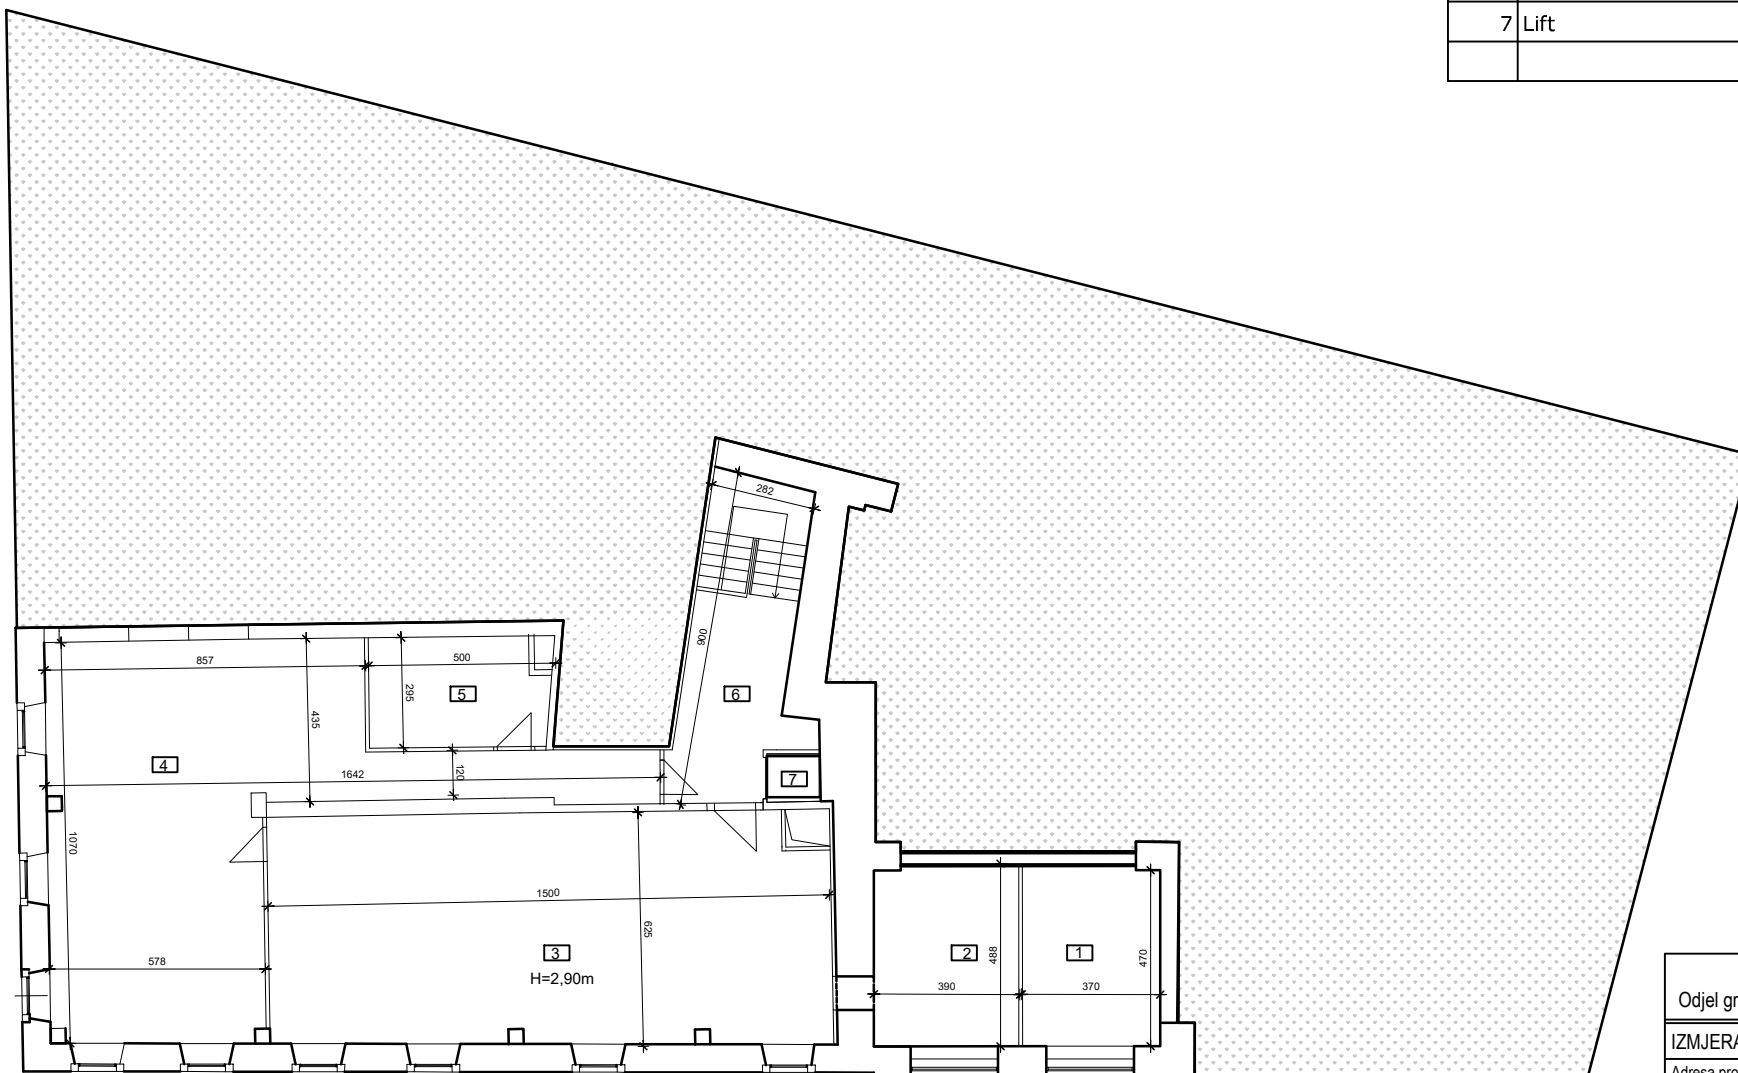

MEĐUKAT

list 2/3

GRAD RIJEKA

Odjel gradske uprave za gospodarenje imovinom

IZMJERA POSLOVNOG PROSTORA

Adresa prostora: KORZO 9,11

ID prostora: 200807


Mjerilo: M 1:150

Datum: veljača 2022.

Kontrolirala: Nina Bajok, dipl.ing.grad.

INFRASTRUKTURA	STANJE
STRUJA	DA
VODA	DA
KANALIZACIJA	DA
PTT	DA
PLIN	NE
CENTRALNO GRIJANJE	NE
DIMNJAK	NE
KLIMA	DA
PRILAZ DOSTAVNOG VOZILA	DA

BROJ	PROSTORIJA	POVRŠINA m ²
1	Prostorija	256,19 m ²
2	Prostorija	336,22 m ²
3	Predprostor	8,58 m ²
4	Prostorija	19,45 m ²
5	Predprostor	4,88 m ²
6	Lift	2,16 m ²
		627,48 m²

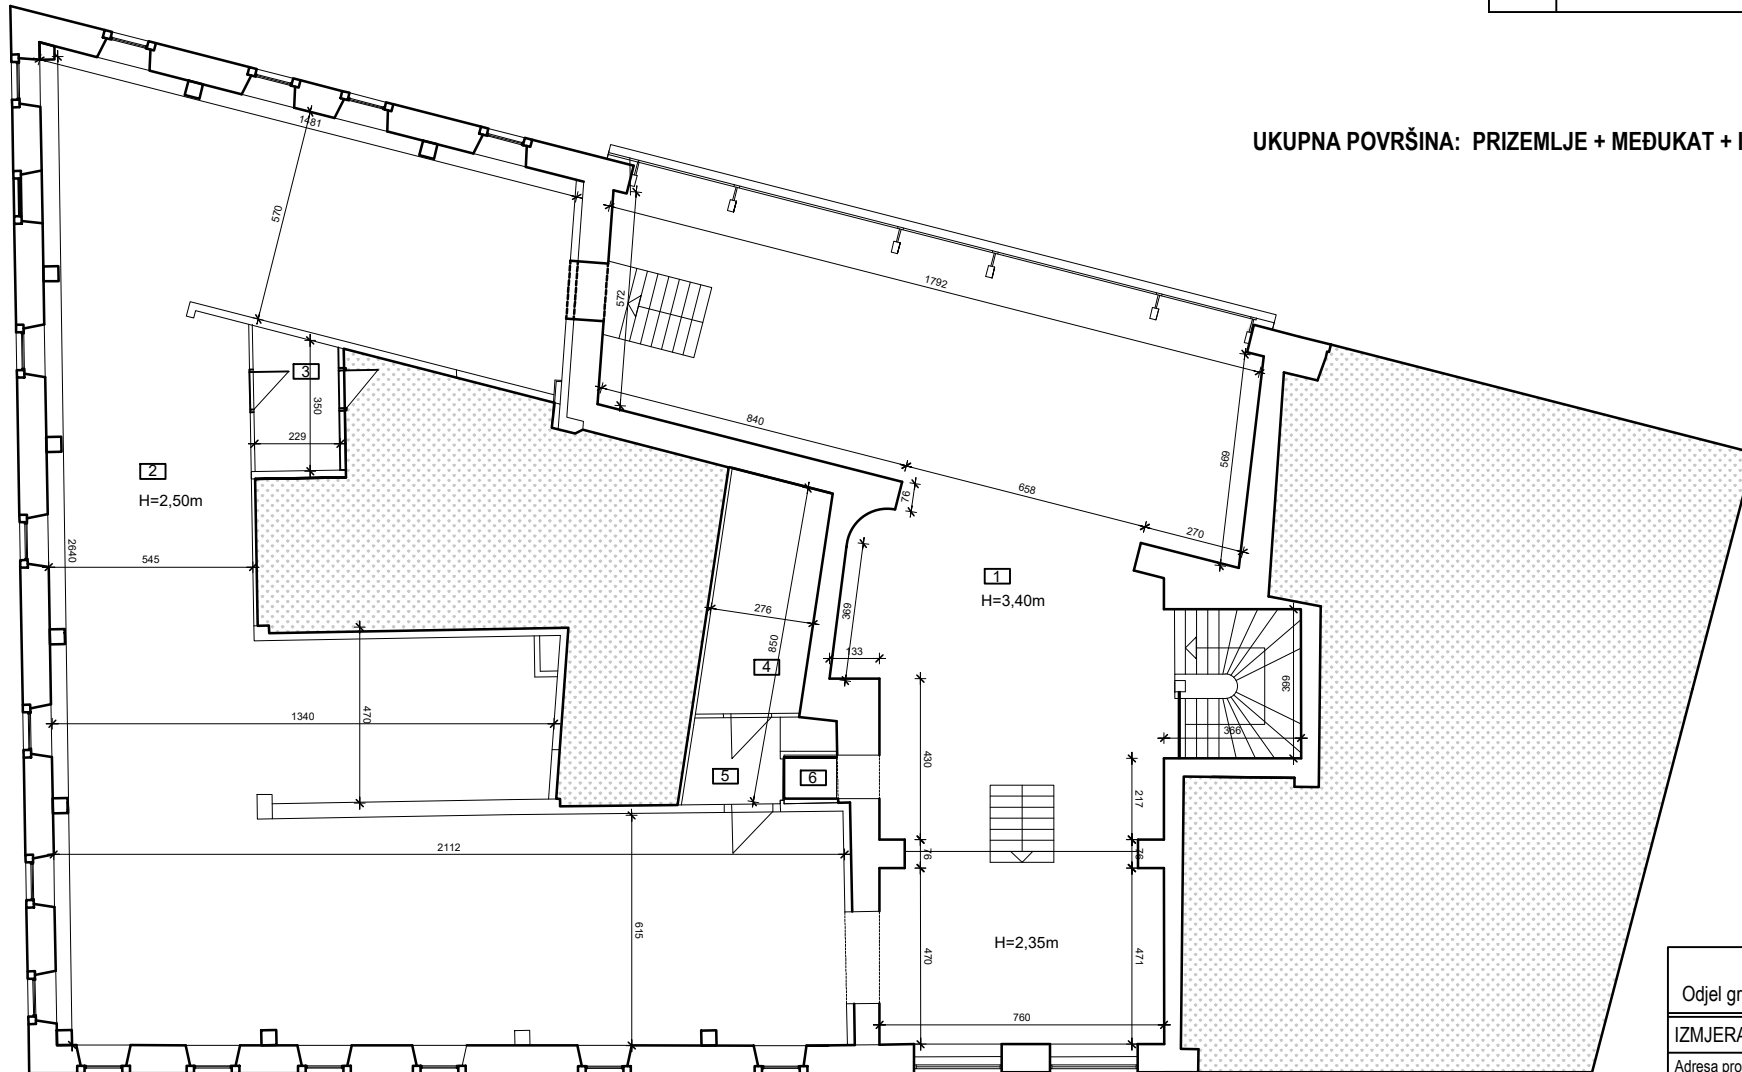

UKUPNA POVRŠINA: PRIZEMLJE + MEĐUKAT + I KAT = 1.201,60 m²

I KAT
list 3/3

GRAD RIJEKA	
Odjel gradske uprave za gospodarenje imovinom	
IZMJERA POSLOVNOG PROSTORA	
Adresa prostora:	KORZO 9,11
ID prostora:	200807
Mjerilo:	M 1:150
Datum:	veljača 2022.
Kontrolirala:	Nina Bajok, dipl.ing.građ.