

Na temelju članka 10. stavka 3. Zakona o trgovini ("Narodne novine" broj 87/08, 96/08, 116/08, 76/09, 114/11, 68/13, 30/14, 32/19, 98/19 i 32/20), članka 14. stavka 1. Zakona o ugostiteljskoj djelatnosti ("Narodne novine" broj 85/15, 121/16, 99/18, 25/19, 98/19, 32/20, 42/20 i 126/21) i članka 46. Statuta Grada Rijeke ("Službene novine Primorsko - goranske županije" broj 24/09, 11/10 i 5/13 i "Službene novine Grada Rijeke" broj 7/14, 12/17, 9/18, 11/18 - pročišćeni tekst, 2/20 i 3/21) Gradsko vijeće Grada Rijeke, na sjednici 28. rujna 2023. godine, donijelo je

ODLUKU

o lokacijama kioska i pokretnih naprava putem kojih se obavlja trgovina na malo izvan prodavaonica i tržnica i ugostiteljska djelatnost na površini javne namjene na području grada Rijeke

Članak 1.

Ovom se odlukom određuju lokacije kioska i pokretnih naprava putem kojih se obavlja trgovina na malo izvan prodavaonica i tržnica i ugostiteljska djelatnost na površini javne namjene na području grada Rijeke.

Sadržaj pojmova kiosci i pokretne naprave, uvjeti za njihovo postavljanje i zone u kojima se postavljaju određeni su općim aktom Grada Rijeke kojim se određuju uvjeti i postupak za postavljanje reklamnih i oglasnih predmeta, privremenih objekata i predmeta, ugostiteljskih terasa te druge opreme i uređaja na području Grada Rijeke.

KIOSCI

Članak 2.

Lokacije kioska i montažnih objekata putem kojih se obavlja trgovina na malo izvan prodavaonica i tržnica i ugostiteljska djelatnost određene su Prilogom I. koji se nalazi u prilogu ove odluke i čini njezin sastavni dio.

Prilog I. iz stavka 1. ovoga članka sastoji se od Tablice I. i grafičkog prikaza - Karta I. koji je izrađen u mjerilu 1:5000.

POKRETNE NAPRAVE

Članak 3.

Trgovina na malo izvan prodavaonica i tržnica može se obavljati kao stalna i prigodna prodaja.

Stalna prodaja obavlja se na pokretnim napravama na lokacijama koje se određene Prilogom II. koji se nalazi u prilogu ove odluke i čini njezin sastavni dio.

Prilog II. iz stavka 1. ovoga članka sastoji se od Tablice II. i grafičkog prikaza - Karta II.

Članak 4.

Prigodna prodaja obavlja se u sklopu javnih manifestacija na lokacijama koje su određene Prilogom III. koji se nalazi u prilogu ove odluke i čini njezin sastavni dio.

Za vrijeme održavanja javnih manifestacija može se obavljati prodaja prehrambenih proizvoda, napitaka i neprehrambenih proizvoda.

Prilog III. iz stavka 1. ovoga članka sadrži grafički prikaz – Karta III.

Članak 5.

Prodaja cvijeća i svijeća na štandovima može se obavljati na lokacijama koje su određene Prilogom IV. koji sadrži grafički prikaz – Karta IV., a nalazi se u privitku ove odluke i čini njezin sastavni dio.

PRIJELAZNE I ZAVRŠNE ODREDBE

Članak 6.

Korisnici postojećih kioska uz koje su postavljene rashladne vitrine dužni su u roku od dvije godine od dana stupanja na snagu ove Odluke rashladne vitrine smjestiti, odnosno, integrirati u kioske na način da se iste više ne nalaze izvan kioska.

Članak 7.

Privremeni montažni objekti postavljeni sukladno Pravilniku o uvjetima za postavljanje predmeta i privremenih objekata („Službene novine Primorsko-goranske županije“ broj 1/07 i 54/08) moraju se ukloniti najkasnije do 31. prosinca 2026. godine.


Članak 8.

Ova odluka stupa na snagu osmoga dana od dana objave u "Službenim novinama Grada Rijeke".

KLASA: 024-01/23-01/116
URBROJ: 2170-1-01-00-23-2
Rijeka, 28. rujna 2023.

GRADSKO VIJEĆE GRADA RIJEKE

**Predsjednica
Gradskog vijeća
Ana Trošelj, v.r.**

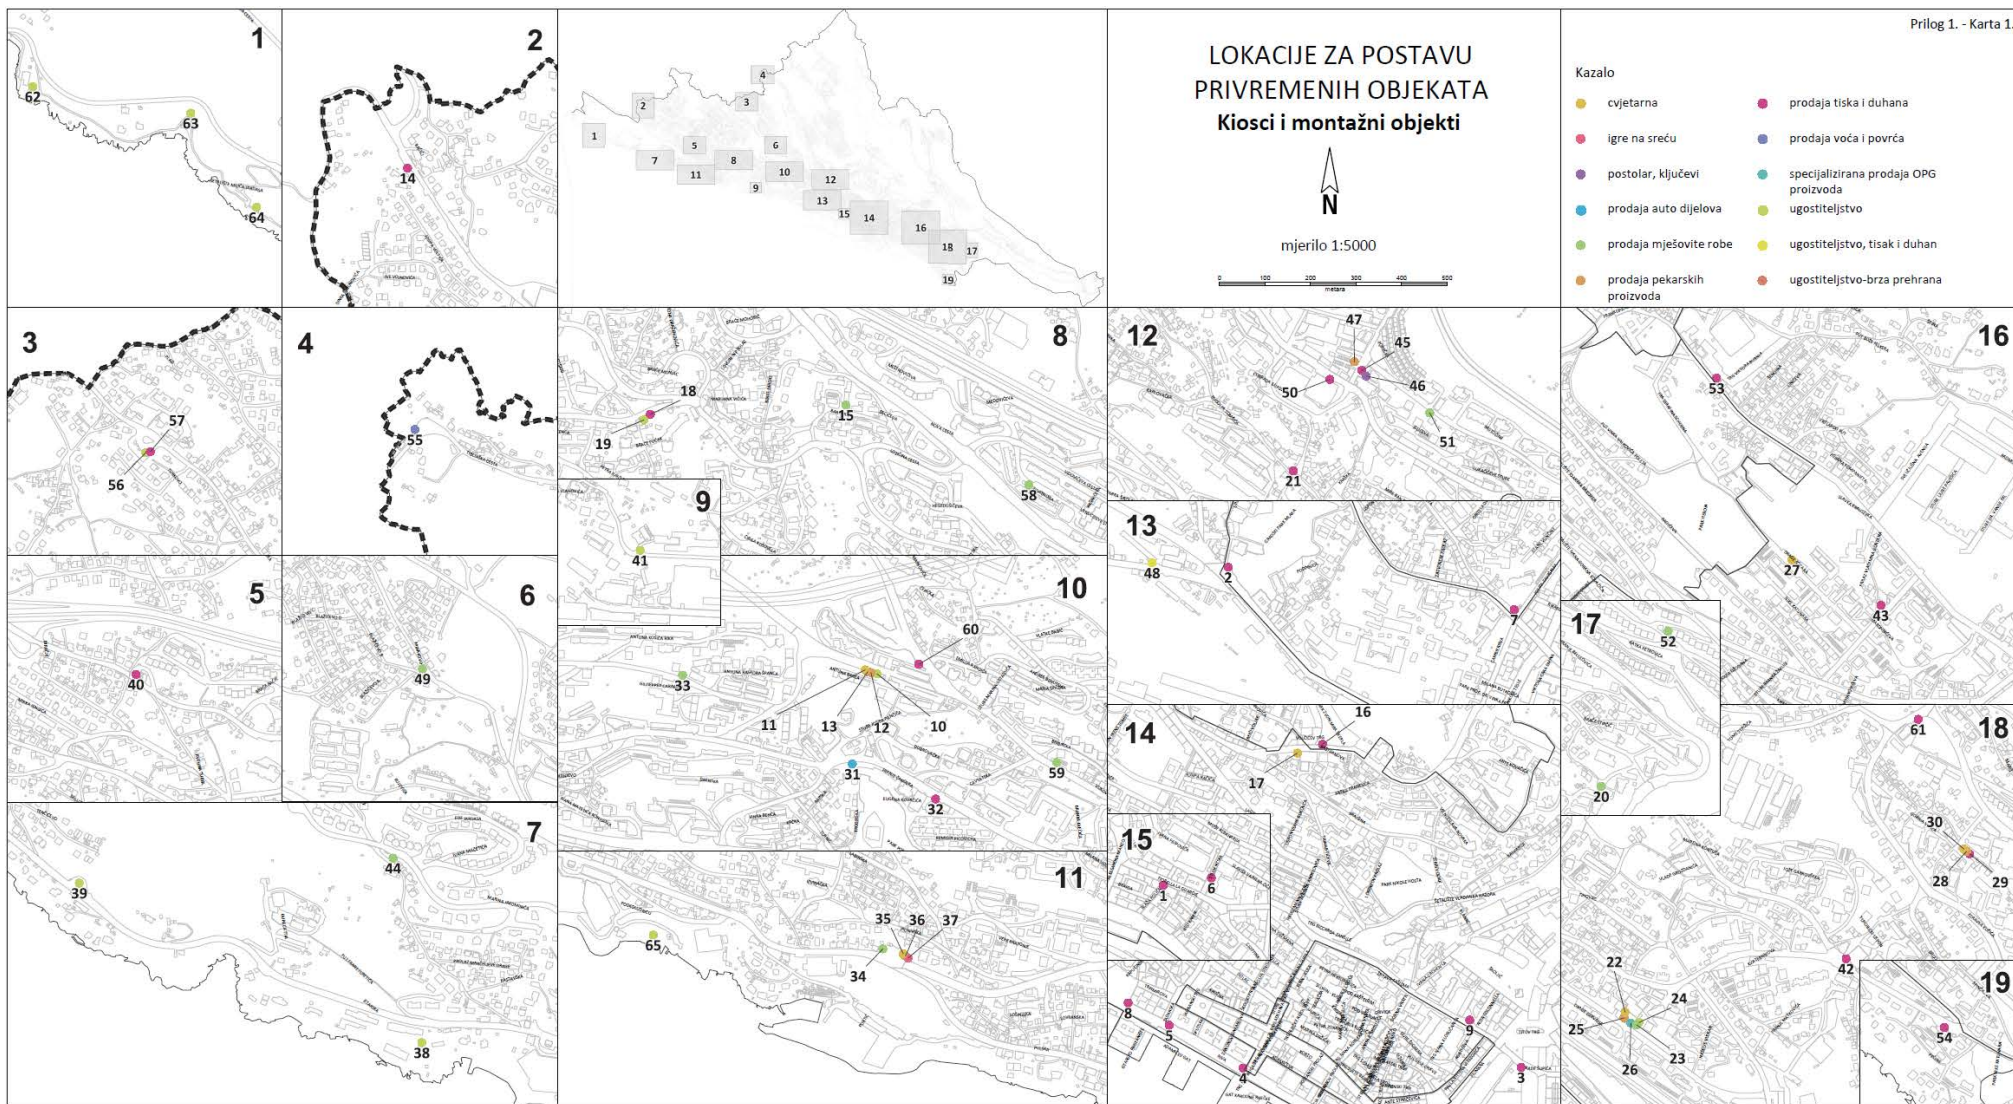

Prilog 1 - Tablica 1.


rb	r.b. u zoni	NAZIV LOKACIJE	POVRŠINA OBJEKTA (m2)	POVRŠINA ZAKUPA (m2)	ZONA	NAMJENA	OSTALO
1	1	BLAŽA POLIĆA 6	10,08	17,18	A	prodaja tiska i duhana	kiosk
2	2	PODMURVICE 1	9,88	15,60	A	prodaja tiska i duhana	kiosk
3	3	RADE ŠUPIĆA 2b	11,20	19,52	A	prodaja tiska i duhana	kiosk
4	4	RIVA 10	9,60	17,58	A	prodaja tiska i duhana	kiosk
5	5	RIVA 16 zapad	9,60	17,71	A	prodaja tiska i duhana	kiosk
6	6	STUDENTSKA 2	7,20	10,30	A	prodaja tiska i duhana	kiosk
7	7	VIKTORA CARA EMINA 5	11,66	18,25	A	prodaja tiska i duhana	kiosk
8	8	ŽABICA 2	6,96	15,12	A	prodaja tiska i duhana	kiosk
9	9	ŽRTAVA FAŠIZMA 6	10,20	16,24	A	prodaja tiska i duhana	kiosk
10	1	ANTUNA BARCA 5	36,00	58,26	B	ugostiteljstvo	montažni objekti
11	2	ANTUNA BARCA 10b	14,40	21,42	B	cvjetarna	kiosk
12	3	ANTUNA BARCA 10c istok	28,53	45,46	B	prodaja pekarskih proizvoda	montažni objekti
13	4	ANTUNA BARCA 10c zapad	34,50	43,80	B	ugostiteljstvo-brza prehrana	montažni objekti
14	5	BAČIĆI 36	8,05	13,53	B	prodaja tiska i duhana	kiosk
15	6	BAREDICE 14	27,18	49,48	B	prodaja mješovite robe	montažni objekti
16	7	BAŠTIJANOVA 26 sjever	5,80	13,65	B	prodaja tiska i duhana	kiosk
17	8	BAŠTIJANOVA 26 zapad	12,24	47,68	B	cvjetarna	kiosk
18	9	BOŽE VIDASA 4	11,44	19,47	B	prodaja tiska i duhana	kiosk
19	10	BOŽE VIDASA 6	36,00	143,89	B	ugostiteljstvo	montažni objekti
20	11	BRAĆE STIPČIĆ 34	36,00	47,19	B	prodaja mješovite robe	montažni objekti
21	12	CORRADA ILIJASSICHA 2	8,88	14,32	B	prodaja tiska i duhana	kiosk
22	13	DRAGE GERVAISA 39 sjever	24,94	43,75	B	cvjetarna	montažni objekti
23	14	DRAGE GERVAISA 43 jug	29,33	35,08	B	prodaja mješovite robe	montažni objekti
24	15	DRAGE GERVAISA 43 sjever	23,40	32,76	B	ugostiteljstvo	montažni objekti
25	16	DRAGE GERVAISA 50	16,72	21,20	B	prodaja pekarskih proizvoda	montažni objekti
26	17	DRAGE GERVAISA 52	14,26	20,60	B	specijalizirana	kiosk

						prodaja OPG proizvoda	
27	18	DRAGE ŠČITARA 15	16,32	24,00	B	cvjetarna	montažni objekti
28	19	FRANJE BELULoviĆA 6 centar	10,11	15,98	B	prodaja pekarskih proizvoda	kiosk
29	20	FRANJE BELULoviĆA 6 istok	9,36	14,88	B	prodaja tiska i duhana	kiosk
30	21	FRANJE BELULoviĆA 6 zapad	20,63	39,93	B	cvjetarna	montažni objekti
31	22	FRANJE ČANDEKA 14	35,34	54,51	B	prodaja auto dijelova	montažni objekti
32	23	FRANJE ČANDEKA 23a	8,12	15,58	B	prodaja tiska i duhana	kiosk
33	24	GIUSSEPEA CARABINA 8	33,50	53,96	B	prodaja mješovite robe	montažni objekti
34	25	ISTARSKA 2	24,38	38,29	B	prodaja mješovite robe	montažni objekti
35	26	ISTARSKA 2 istok 2	29,11	43,06	B	cvjetarna	montažni objekti
36	27	ISTARSKA 2 istok 3	24,66	32,16	B	prodaja pekarskih proizvoda	montažni objekti
37	28	ISTARSKA 2 istok 4	11,52	19,7	B	igre na sreću	kiosk
38	29	ISTARSKA 43	36,00	36	B	ugostiteljstvo	montažni objekti
39	30	ISTARSKA 59	34,86	81,82	B	ugostiteljstvo	montažni objekti
40	31	IVANA ČIKoviĆA BELOG 42 zapad	8,64	15,3	B	prodaja tiska i duhana	kiosk
41	32	JOŽE VLAHOviĆA 12	11,50	51,73	B	ugostiteljstvo	kiosk
42	33	KVATERNIKOVA 65 jug	5,84	10,22	B	prodaja tiska i duhana	kiosk
43	34	MAROHNIĆEVA 3	10,66	16,14	B	prodaja tiska i duhana	kiosk
44	35	MATE BALOTE 30 a istok	35,40	55,08	B	prodaja mješovite robe	montažni objekti
45	36	MIHAČEVA DRAGA 1 istok 1	5,88	10,1	B	prodaja tiska i duhana	kiosk
46	37	MIHAČEVA DRAGA 1 istok 2	22,27	30,2	B	postolar, ključevi	montažni objekti
47	38	MIHAČEVA DRAGA 1 sjever 3	35,84	45,88	B	prodaja pekarskih proizvoda	montažni objekti
48	39	MILUTINA BARAČA 3a	35,48	54,39	B	ugostiteljstvo, tisak i duhan	montažni objekti
49	40	MINAKOVO 2	19,40	29,16	B	prodaja mješovite robe	montažni objekti
50	41	OSJEČKA 29/1	5,70	10,36	B	prodaja tiska i duhana	kiosk
51	42	RASTOČINE 3a	35,88	52,77	B	prodaja mješovite robe	montažni objekti
52	43	RATKA PETROviĆA 27	35,69	52,72	B	prodaja mješovite robe	montažni objekti
53	44	SLAVKA KRAUTZEKA 33a	11,44	18	B	prodaja tiska i duhana	kiosk

54	45	ŠETALIŠTE XIII DIVIZIJE 110	5,60	11,7	B	prodaja tiska i duhana	kiosk
55	46	TIBLJAŠKA CESTA 36	8,64	18,7	B	prodaja voća i povrća	kiosk
56	47	TURKOVO 23/10	25,56	40,04	B	ugostiteljstvo	montažni objekti
57	48	TURKOVO 36	7,74	15,75	B	prodaja tiska i duhana	kiosk
58	49	UDATNOGA 10	31,93	50,64	B	prodaja mješovite robe	montažni objekti
59	50	VUKOVARSKA 96 zapad	35,27	52,92	B	prodaja mješovite robe	montažni objekti
60	51	VUKOVARSKA 120	6,82	11,73	B	prodaja tiska i duhana	kiosk
61	52	ZDRAVKA KUČIĆA 1 sjever	5,70	13,73	B	prodaja tiska i duhana	kiosk
62	53	OPATIJSKA 51	12,00	12,00	B	ugostiteljstvo	kiosk
63	54	OPATIJSKA 45	12,00	12,00	B	ugostiteljstvo	kiosk
64	55	OPATIJSKA 37	20,75	20,75	B	ugostiteljstvo	kiosk
65	56	VILLA NORA	15,00	20,00	B	ugostiteljstvo	kiosk

Prilog 2. - Tablica 2.

rb	NAZIV LOKACIJE	POVRŠINA ZAKUPA (m2)	NAMJENA	TIP POKRETNOG OBJEKTA
1	Korzo - Robna kuća "RI"	4,00	prodaja sladoleda	škrinja za sladoled
2	Trg bana Josipa Jelačića	4,00	prodaja sladoleda	škrinja za sladoled
3	Šetalište XIII divizije - Plumbum	4,00	prodaja sladoleda	škrinja za sladoled
4	Trsat - Dvorana mladosti	4,00	prodaja sladoleda	škrinja za sladoled
5	Korzo - Jadranski trg	4,00	prodaja sladoleda	škrinja za sladoled
6	Jadranski trg - Kružna ulica	4,00	prodaja plodina i kokica	uslužna naprava s peći
7	Sokol kula	4,00	prodaja plodina i kokica	uslužna naprava s peći
8	Jadranski trg	4,00	prodaja sokova od agruma	izgled agruma
9	Jelačićev trg	4,00	prodaja sokova od agruma	izgled agruma

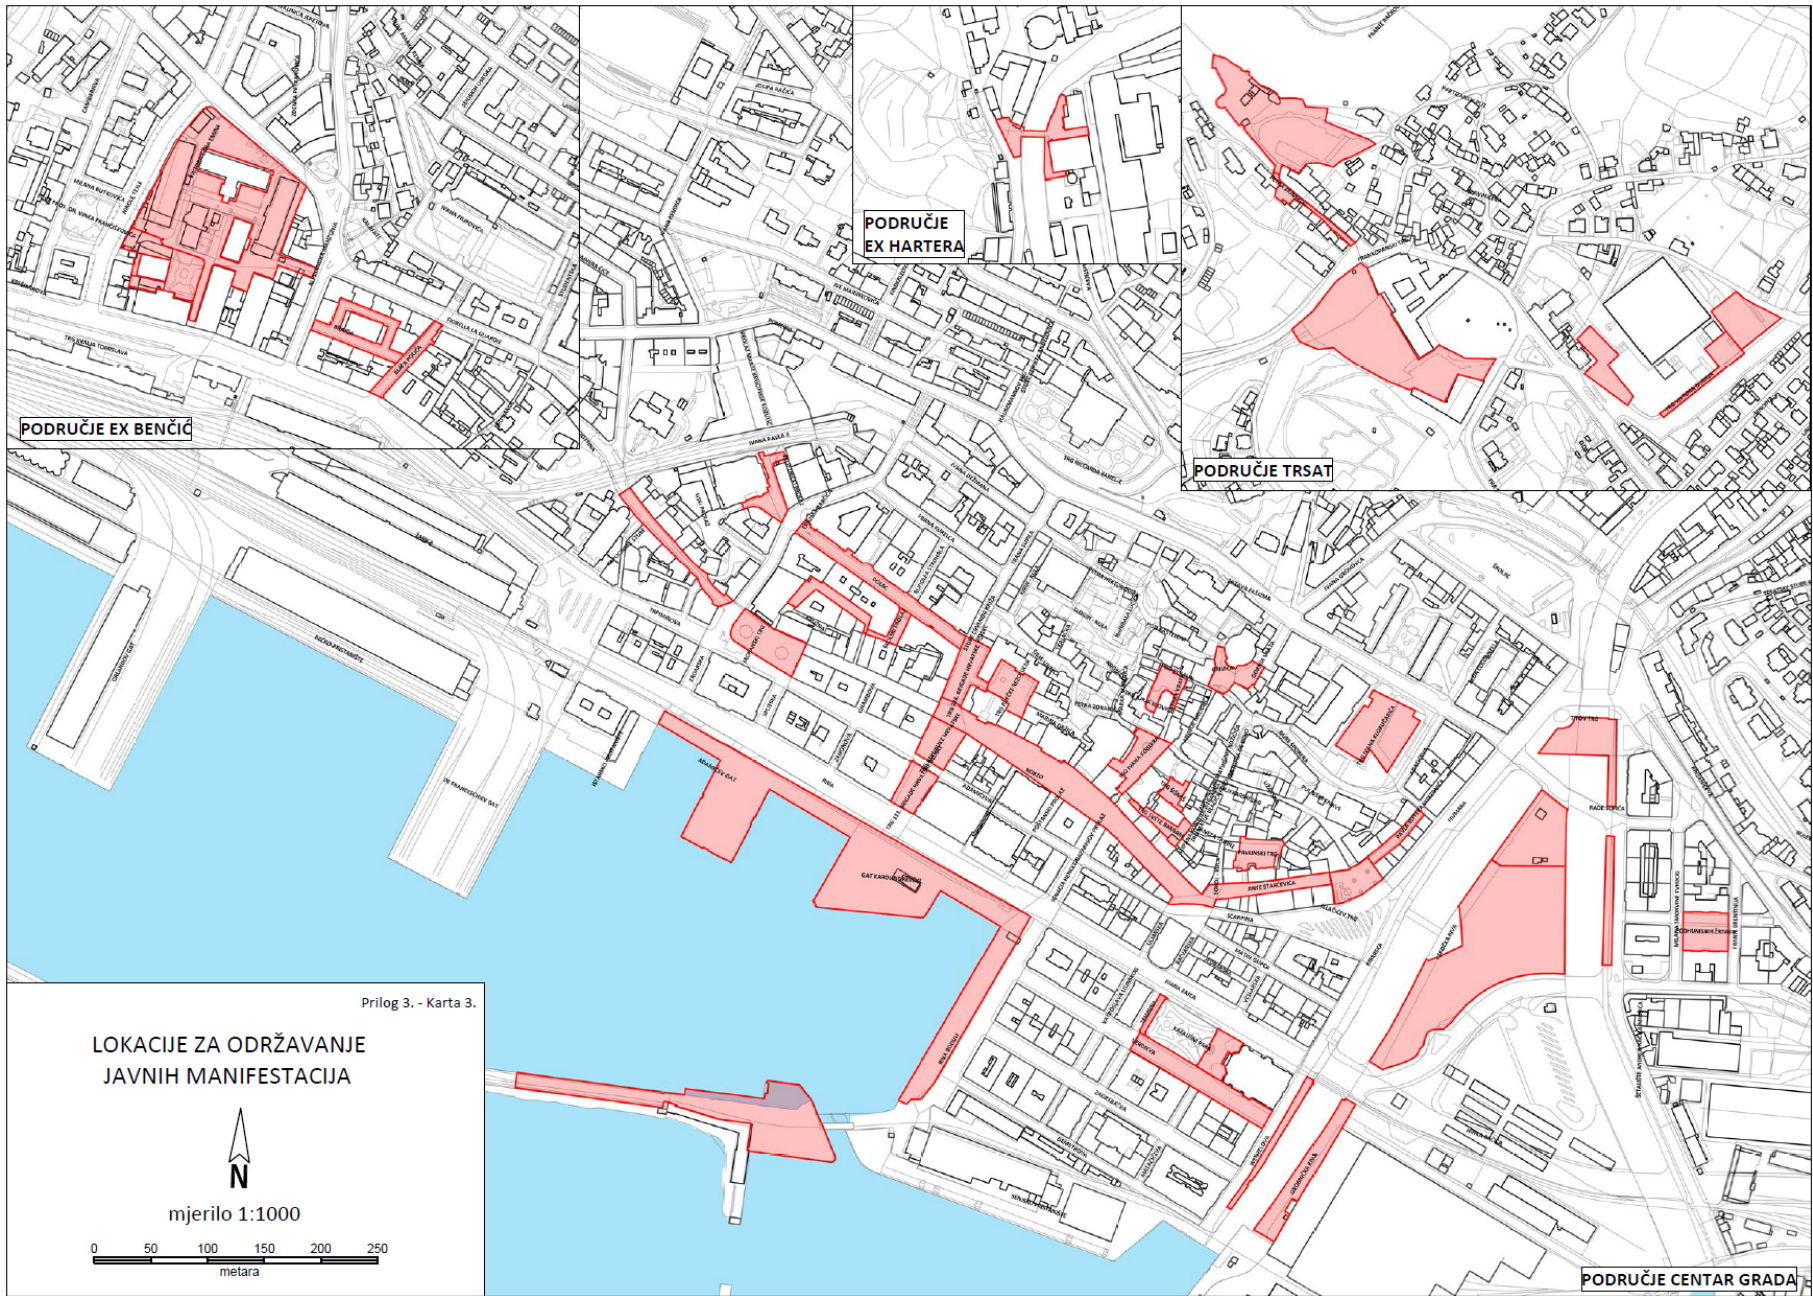

LOKACIJE ZA POSTAVU ŠTANDOVA
NAMIJENJENIH ZA PRIGODNU PRODAJU
CVIJEĆA I SVIJEĆA



mjerilo 1:1000

