



REPUBLIKA HRVATSKA  
PRIMORSKO-GORANSKA ŽUPANIJA

**GRAD RIJEKA**

**Gradonačelnik**

KLASA: 024-02/23-01/87-41

URBROJ: 2170-1-02-00-23-51

Rijeka, 15. 9. 2023.

Gradonačelnik je 15. rujna 2023. godine donio sljedeći

### **z a k l j u č a k**

1. Utvrđuje se Prijedlog odluke o lokacijama kioska i pokretnih naprava putem kojih se obavlja trgovina na malo izvan prodavaonica i tržnica i ugostiteljska djelatnost na površini javne namjene na području grada Rijeke, u predloženom tekstu.

2. Prijedlog odluke iz točke 2. ovog zaključka proslijeđuje se Gradskom vijeću Grada Rijeke na razmatranje i usvajanje.



**GRADONAČELNIK**

**Marko FILIPOVIĆ**

#### **Dostaviti:**

1. Gradskom vijeću, n/r predsjednice
2. Upravni odjel za urbanizam, prostorno uređenje i graditeljstvo, n/r Ljiljane Buljan, Zdenke Radić Kordić, Srđana Kosovca i Ede Rumore
3. Upravni odjel za poslove Gradonačelnika, Gradskog vijeća i mjesnu samoupravu, n/r Dunje Kuhar i Mirne Hriljac Nikšić



REPUBLIKA HRVATSKA  
PRIMORSKO-GORANSKA ŽUPANIJA  
**GRAD RIJEKA**  
Gradonačelnik

Rijeka, 15. 9. 2023.

**Gradsko vijeće Grada Rijeke**  
**n/r predsjednice Ane Trošelj**

Na temelju članka 58. Statuta Grada Rijeke („Službene novine Primorsko-goranske županije“ broj 24/09, 11/10 i 5/13 i „Službene novine Grada Rijeke“ broj 7/14, 12/17, 9/18, 11/18-pročišćeni tekst, 2/20 i 3/21) podnosim Gradskom vijeću Grada Rijeke na razmatranje i usvajanje **Prijedlog odluke o lokacijama kioska i pokretnih naprava putem kojih se obavlja trgovina na malo izvan prodavaonica i tržnica i ugostiteljska djelatnost na površini javne namjene na području grada Rijeke.**

Na temelju članka 66. stavka 3. Poslovnika Gradskog vijeća Grada Rijeke („Službene novine Primorsko-goranske županije“ broj 29/09, 14/13 i 22/13-ispr. i „Službene novine Grada Rijeke“ broj 10/17, 14/18, 2/19-pročišćeni tekst, 2/20 i 3/21) za izvjestiteljicu na sjednici Gradskog vijeća Grada Rijeke određujem Ljiljanu Buljan, privremenu pročelnicu Upravnog odjela za urbanizam, prostorno uređenje i graditeljstvo.



**GRADONAČELNIK**

  
**Marko FILIPOVIĆ**



REPUBLIKA HRVATSKA  
PRIMORSKO-GORANSKA ŽUPANIJA  
GRAD RIJEKA

Upravni odjel za urbanizam,  
prostorno uređenje i graditeljstvo  
KLASA: 350-01/23-07/9  
URBROJ: 2170-1-06-00-23-1

Rijeka, rujan 2023.

**MATERIJAL ZA GRADONAČELNIKA**  
za razmatranje i utvrđivanje prijedloga

**PREDMET: PRIJEDLOG ODLUKE O LOKACIJAMA KIOSKA I POKRETNIH NAPRAVA  
PUTEM KOJIH SE OBAVLJA TRGOVINA NA MALO IZVAN PRODAVAONICA I  
TRŽNICA I UGOSTITELJSKA DJELATNOST NA POVRŠINI JAVNE NAMJENE  
NA PODRUČJU GRADA RIJEKE**

Materijal pripremili:  
Srđan Kosovac, dipl.iur.  
Eda Rumora d.i.a.

Voditeljica:

Zdenka Radić Kordić dipl.iur.



Privremena pročelnica

Ljiljana Buljan

## **OBRAZLOŽENJE PRIJEDLOGA ODLUKE O LOKACIJAMA KIOSKA I POKRETNIH NAPRAVA PUTEM KOJIH SE OBAVLJA TRGOVINA NA MALO IZVAN PRODAVAONICA I TRŽNICA I UGOSTITELJSKA DJELATNOST NA POVRŠINI JAVNE NAMJENE NA PODRUČJU GRADA RIJEKE**

Obveza Gradskog vijeća da određuje lokacije za kioske i pokretne naprave određena je Zakonom o ugostiteljskoj djelatnosti („Narodne novine“ broj 85/15, 121/16, 99/18, 25/19, 98/19, 32/20, 42/20 i 126/21) člankom 14. stavkom 1. u kojem se navodi da „*predstavničko tijelo određuje prostore na kojima mogu biti ugostiteljski objekti u kiosku, nepokretnom vozilu i priključnom vozilu, šatoru, na klupi, kolicima i sličnim napravama opremljenim za pružanje ugostiteljskih usluga na javnim površinama*“. Također je i Zakonom o trgovini („Narodne novine“ broj 87/08, 96/08, 116/08, 76/09, 114/11, 68/13, 30/14, 32/19, 98/19, 32/20 i 33/23) člankom 10. stavkom 3. određeno da se „*prodaja robe na javno-prometnim površinama na štandovima i klupama izvan tržnica na malo, prodaja putem kioska, prodaja putem automata i prigodna prodaja, može obavljati samo na mjestima koja svojom odlukom odredi predstavničko tijelo grada ili općine*“.

Ovim prijedlogom Odluke, određuju se lokacije kioska i pokretnih naprava putem kojih se obavlja trgovina na malo izvan prodavaonica i tržnica i ugostiteljska djelatnost na površini javne namjene na području grada Rijeke.

Sadržaj pojmova kioska i pokretnih naprava, opći i posebni uvjeti za njihovo postavljanje, izgled i dimenzije određeni su Pravilnikom o uvjetima i postupku za postavljanje reklamnih i oglasnih predmeta, privremenih objekata i predmeta, ugostiteljskih terasa te druge opreme i uređaja na području Grada Rijeke. Lokacije kioska i pokretnih naprava na kojima se pružaju prethodno opisane djelatnosti podložne su čestim promjenama ovisno o zahtjevima poduzetnika koji te djelatnosti pružaju. Opisana podjela normiranja predmetnog sadržaja u dva akta, iako su međusobno usko vezani, proizlazi upravo iz činjenice da se lokacije kioska i pokretnih naprava često mijenjaju stoga će se izmjene lokacija donositi na jednostavniji način, izmjenom Odluke, a ne Pravilnika u kojemu su određeni temeljni pojmovi i uvjeti.

Sukladno navedenim zakonskim obvezama, predmetna Odluka sadrži priloge koji se sastoje od grafičkih prikaza – karata na kojima su označene lokacije kioska i pokretnih naprava na površini javne namjene.

Prilog I. sastoji se od Tablice I. i Karte I.. Tablicom I. opisno su određene lokacija kioska i montažnih objekata putem kojih se obavlja trgovina na malo izvan prodavaonica i tržnica te ugostiteljska djelatnost, površina objekta, površina zakupa, zona u kojoj se objekt nalazi, namjena, odnosno, djelatnost koja se obavlja u objektu te tip objekta. Kartom I. su određene i grafički prikazane točne lokacije na površini javne namjene kioska i pokretnih naprava, a u kazalu su navedene djelatnosti koje na istima obavljaju.

Prilog II. na isti način kao i Prilog I. određuje lokacije pokretnih naprava na kojima se obavlja stalna prodaja. Sastoji se od Tablice II. kojom su opisno određene lokacije pokretnih naprava na kojima se obavlja stalna prodaja, površina zakupa, namjena, odnosno, djelatnost koja se obavlja putem objekta i tip pokretnog objekta te Karte II. kojom su određene i grafički prikazane točne lokacije pokretnih naprava na površini javne namjene i kazala u kojem su navedene djelatnosti koje se na istima obavljaju.

Prilog III. sadrži Kartu III. kojom su određene lokacije za održavanje javnih manifestacija u sklopu kojih se može obavljati prigodna prodaja.

Prilog IV. sadrži Kartu IV. kojom su određene točne lokacije za postavu štandova namijenjenih za prigodnu prodaju cvijeća i svijeća.

Trenutno važećim Pravilnikom o uvjetima za postavljanje predmeta i privremenih objekata lokacije za postavu kioska, montažnih objekata i pokretnih naprava određene su Planom lokacija kojega donosi Gradonačelnik. Lokacije za postavu štandova namijenjenih za prigodnu prodaju

cvijeća i svijeća odobravaju se temeljem Suglasnosti Komisije za postavljanje predmeta i privremenih objekata, a lokacije za održavanje javnih manifestacija nisu bile određene.

Ovom Odlukom zadržavaju se Planom lokacija prethodno određene lokacije kioska, montažnih objekata i pokretnih naprava te preuzimaju lokacije određene za prigodnu prodaju i prodaju cvijeća i svijeća. Lokacije za održavanje manifestacija u sklopu kojih se može obavljati prigodna prodaja bilo je potrebno odrediti obzirom da spomenuti Zakon o trgovini nalaže da se takva prodaja može obavljati samo na mjestima koja odredi predstavničko tijelo.

Obzirom da je Zakonom o ugostiteljskoj djelatnosti i Zakonom o trgovini određeno da prethodno navedene lokacije mora odrediti predstavničko tijelo, odnosno, Gradsko vijeće grada Rijeke, bilo je potrebno izraditi predmetnu Odluku.

U prijelaznim i završnim odredbama predlaže se da svi korisnici postojećih kioska uz koje su postavljene rashladne vitrine moraju rashladne vitrine smjestiti unutar kioska u roku od dvije godine o dana stupanja na snagu ove Odluke

Također se predlaže da se privremeni montažni objekti postavljeni sukladno Pravilniku o uvjetima za postavljanje predmeta i privremenih objekata („Službene novine Primorsko-goranske županije“ broj 1/07 i 54/08) moraju ukloniti najkasnije do 31. prosinca 2026. godine. Ova odredba odnosi se na sve privremene objekte čija površina prelazi 15,00 m<sup>2</sup>.

## **IZVJEŠĆE O PROVEDENOM SAVJETOVANJU S JAVNOŠĆU O PRIJEDLOGU ODLUKE O LOKACIJAMA KIOSKA I POKRETNIH NAPRAVA PUTEM KOJIH SE OBAVLJA TRGOVINA NA MALO IZVAN PRODAVAONICA I TRŽNICA I UGOSTITELJSKA DJELATNOST NA POVRŠINI JAVNE NAMJENE NA PODRUČJU GRADA RIJEKE**

U cilju osiguranja informiranja i sudjelovanja javnosti u izradi i donošenju Odluke, sukladno Zaključku Gradonačelnika od 27.7.2023. godine (KLASA: 024-02/23-01/79-039, URBROJ: 2170-102-00-23-28), proveden je postupak e-savjetovanja s javnošću putem mrežne stranice Grada u trajanju od 30 dana, od 4. kolovoza do 3. rujna 2023. godine.

U vremenu trajanja e-savjetovanja s javnošću prisitgle su dvije primjedbe koje su razmotrene i na koje je odgovoreno na način kako je prikazano u Izvješću o provedenom savjetovanju s javnošću koje se nalazi u prilogu ovoga materijala.

**Slijedom navedenog Upravni odjela za urbanizam, graditeljstvo i prostorno uređenje predlaže Gradonačelniku donošenje slijedećeg**

### **ZAKLJUČKA**

- 1. Utvrđuje se Prijedlog odluke o lokacijama kioska i pokretnih naprava putem kojih se obavlja trgovina na malo izvan prodavaonica i tržnica i ugostiteljska djelatnost na površini javne namjene na području grada Rijeke, u predloženom tekstu.**
- 2. Prijedlog odluke iz točke 2. ovoga Zaključka prosljeđuje se Gradskom vijeću Grada Rijeke na razmatranje i usvajanje.**

## IZVJEŠĆE O PROVEDENOM SAVJETOVANJU SA JAVNOŠĆU

Naziv akta o kojem je savjetovanje provedeno:

Nacrt prijedloga Odluke o lokacijama kioska i pokretnih naprava putem kojih se obavlja trgovina na malo izvan prodavaonica i tržnica i ugostiteljska djelatnost na površini javne namjene na području grada Rijeke

Vrijeme trajanja savjetovanja: Savjetovanje je provedeno u trajanju od 30 dana odnosno od dana 4. kolovoza 2023. godine do dana 3. rujna 2023. godine

Cilj i glavne teme savjetovanja

Osnovni cilj savjetovanja bio je dobivanje povratnih informacija od javnosti u svezi novina predloženih Nacrtom prijedloga Odluke o lokacijama kioska i pokretnih naprava putem kojih se obavlja trgovina na malo izvan prodavaonica i tržnica i ugostiteljska djelatnost na površini javne namjene na području grada Rijeke

Redni broj	Naziv dionika (pojedinaac, organizacija, institucija)	Članak na koji se odnosi primjedba/prijedlog	Tekst primjedbe/prijedloga	Prihvatanje/neprihvatanje primjedbe ili prijedloga
<u>1.</u>	<u>Đani Bračun</u>		<p><b><u>Pod rednim brojem 1.</u></b></p> <p>„Da ste htjeli da netko učestvuje u prijedlozima ne bi savjetovanje odredili u vrijeme godišnjih odmora.“</p>	<p><b><u>Pod rednim brojem 1.</u></b></p> <p>Primjedba je razmotrena, ali nije prihvaćena jer se ne odnosi na predmetni akt.</p>
<u>2.</u>	<u>TISAK plus d.o.o.</u>		<p><b><u>Pod rednim brojem 2.</u></b></p> <p>„Poštovani, Vezano uz trenutno otvorena savjetovanja s javnošću o „Pravilniku o uvjetima i postupku za postavljanje reklamnih i oglasnih predmeta, privremenih objekata i predmeta, ugostiteljskih terasa te druge opreme i uređaja na području Grada Rijeke“ i „Odluci o lokacijama kioska i pokretnih naprava putem kojih se obavlja trgovina na malo izvan prodavaonica i tržnica i ugostiteljska djelatnost na površini javne namjene na području grada Rijeke“ obraćam Vam se sa molbom za pomoć. Naime, Grad Rijeka i Tisak dugogodišnji su partneri i tijekom uspješne suradnje Tisak je uz odobrenje Grada radio na unapređenju vlastitih objekata – kioska iz kojih trenutno posluje na 30 lokacija u Rijeci. Među zakupljenim javnim površinama, nalaze se i tri lokacije kod kojih je osmišljeno rješenje kioska u sklopu autobusnih nadstrešnica. Još 2021. pokrenuli smo inicijativu s namjerom zamjene KIOSKA-NADSTREŠNICA s modernijim i ergonomičnijim rješenjem koje bi bilo unapređenje kako u vizuri grada, tako i u ponudi Tiska prema građanima.  Radi se o lokacijama na slijedećim adresama: 1) Ulica dr. Zdravka Kučića 1, Vežica 2) Baštijanova 26, Kozala 3) Osječka ulica 29/1, Škurinje  Osim toga, iskazali smo i interes za otvaranje nove lokacije u Krešimirovoj ulici. Nažalost, obje inicijative još uvijek nisu izrealizirane, te bismo željeli kroz javno savjetovanje ponoviti iskazani interes. TISAK plus ima pripremljenu dokumentaciju od strane ovlaštene arhitektice za zamjenu kioska i Idejno rješenje.  U sadržaju Idejnog rješenja stavili smo dijelove: - Opis namjeravanog zahvata - Grafički dio - Fotodokumentacija</p>	<p><b><u>Pod rednim brojem 2.</u></b></p> <p>Primjedba je razmotrena, ali nije prihvaćena jer se ne odnosi na područje koje se uređuje predmetnim aktom već se radi o zahtjevu koji se rješava u redovnom postupku.</p>

			S obzirom da u eObrascu ne postoji mogućnost dodavanja navedenih privitaka ( koje Vam dostavljam u prilogu ovog maila) molim Vas za savjet na koji način da upotpunimo i kompletiramo naše prijedloge na ovom esavjetovanju koje je za nas izuzetno važno.“	
--	--	--	---	--

Napomena: U vremenu trajanja savjetovanja pravovremeno su pristigle 2 (dvije) primjedbe/prijedloga javnosti na Nacrt Odluke o lokacijama kioska i pokretnih naprava putem kojih se obavlja trgovina na malo izvan prodavaonica i tržnica i ugostiteljska djelatnost na površini javne namjene na području grada Rijeke

Na temelju članka 10. stavka 3. Zakona o trgovini („Narodne novine“ broj 87/08, 96/08, 116/08, 76/09, 114/11, 68/13, 30/14, 32/19, 98/19 i 32/20), članka 14. stavka 1. Zakona o ugostiteljskoj djelatnosti („Narodne novine“ broj 85/15, 121/16, 99/18, 25/19, 98/19, 32/20, 42/20 i 126/21) i članka 46. Statuta Grada Rijeke ("Službene novine Primorsko-goranske županije" broj 24/09, 11/10 i 5/13 i "Službene novine Grada Rijeke" broj 7/14, 12/17, 9/18, 11/18-pročišćeni tekst, 2/20 i 3/21) Gradsko vijeće Grada Rijeke na sjednici \_\_\_\_\_ 2023. godine, donijelo je

## **ODLUKU**

### **o lokacijama kioska i pokretnih naprava putem kojih se obavlja trgovina na malo izvan prodavaonica i tržnica i ugostiteljska djelatnost na površini javne namjene na području grada Rijeke**

#### **Članak 1.**

Ovom se odlukom određuju lokacije kioska i pokretnih naprava putem kojih se obavlja trgovina na malo izvan prodavaonica i tržnica i ugostiteljska djelatnost na površini javne namjene na području grada Rijeke.

Sadržaj pojmova kiosci i pokretne naprave, uvjeti za njihovo postavljanje i zone u kojima se postavljaju određeni su općim aktom Grada Rijeke kojim se određuju uvjeti i postupak za postavljanje reklamnih i oglasnih predmeta, privremenih objekata i predmeta, ugostiteljskih terasa te druge opreme i uređaja na području Grada Rijeke.

## **KIOSCI**

#### **Članak 2.**

Lokacije kioska i montažnih objekata putem kojih se obavlja trgovina na malo izvan prodavaonica i tržnica i ugostiteljska djelatnost određene su Prilogom I. koji se nalazi u prilogu ove odluke i čini njezin sastavni dio.

Prilog I. iz stavka 1. ovoga članka sastoji se od Tablice I. i grafičkog prikaza - Karta I. koji je izrađen u mjerilu 1:5000.

## **POKRETNE NAPRAVE**

#### **Članak 3.**

Trgovina na malo izvan prodavaonica i tržnica može se obavljati kao stalna i prigodna prodaja.

Stalna prodaja obavlja se na pokretnim napravama na lokacijama koje se određene Prilogom II. koji se nalazi u prilogu ove odluke i čini njezin sastavni dio.

Prilog II. iz stavka 1. ovoga članka sastoji se od Tablice II. i grafičkog prikaza - Karta II..

#### **Članak 4.**

Prigodna prodaja obavlja se u sklopu javnih manifestacija na lokacijama koje su određene Prilogom III. koji se nalazi u prilogu ove odluke i čini njezin sastavni dio.

Za vrijeme održavanja javnih manifestacija može se obavljati prodaja prehrambenih proizvoda, napitaka i neprehrambenih proizvoda.

Prilog III. iz stavka 1. ovoga članka sadrži grafički prikaz – Karta III..

#### **Članak 5.**

Prodaja cvijeća i svijeća na štandovima može se obavljati na lokacijama koje su određene Prilogom IV. koji sadrži grafički prikaz – Karta IV., a nalazi se u prilogu ove odluke i čini njezin sastavni dio.



## **PRIJELAZNE I ZAVRŠNE ODREDBE**

### **Članak 6.**

Korisnici postojećih kioska uz koje su postavljene rashladne vitrine dužni su u roku od dvije godine od dana stupanja na snagu ove Odluke rashladne vitrine smjestiti, odnosno, integrirati u kioske na način da se iste više ne nalaze izvan kioska.

### **Članak 7.**

Privremeni montažni objekti postavljeni sukladno Pravilniku o uvjetima za postavljanje predmeta i privremenih objekata („Službene novine Primorsko-goranske županije“ broj 1/07 i 54/08) moraju se ukloniti najkasnije do 31. prosinca 2026. godine.


### **Članak 8.**

Ova odluka stupa na snagu osmoga dana od dana objave u „Službenim novinama Grada Rijeke“.

### LOKACIJE ZA POSTAVU PRIVREMENIH OBJEKATA Kiosci i montažni objekti




mjerilo 1:5000

 

#### Kazalo

- |                             |                                       |
|-----------------------------|---------------------------------------|
| cvjetarna                   | prodaja tiska i duhana                |
| igre na sreću               | prodaja voća i povrća                 |
| postolar, ključevi          | specijalizirana prodaja OPG proizvoda |
| prodaja auto dijelova       | ugostiteljstvo                        |
| prodaja mješovite robe      | ugostiteljstvo, tisak i duhan         |
| prodaja pekarskih proizvoda | ugostiteljstvo-brza prehrana          |

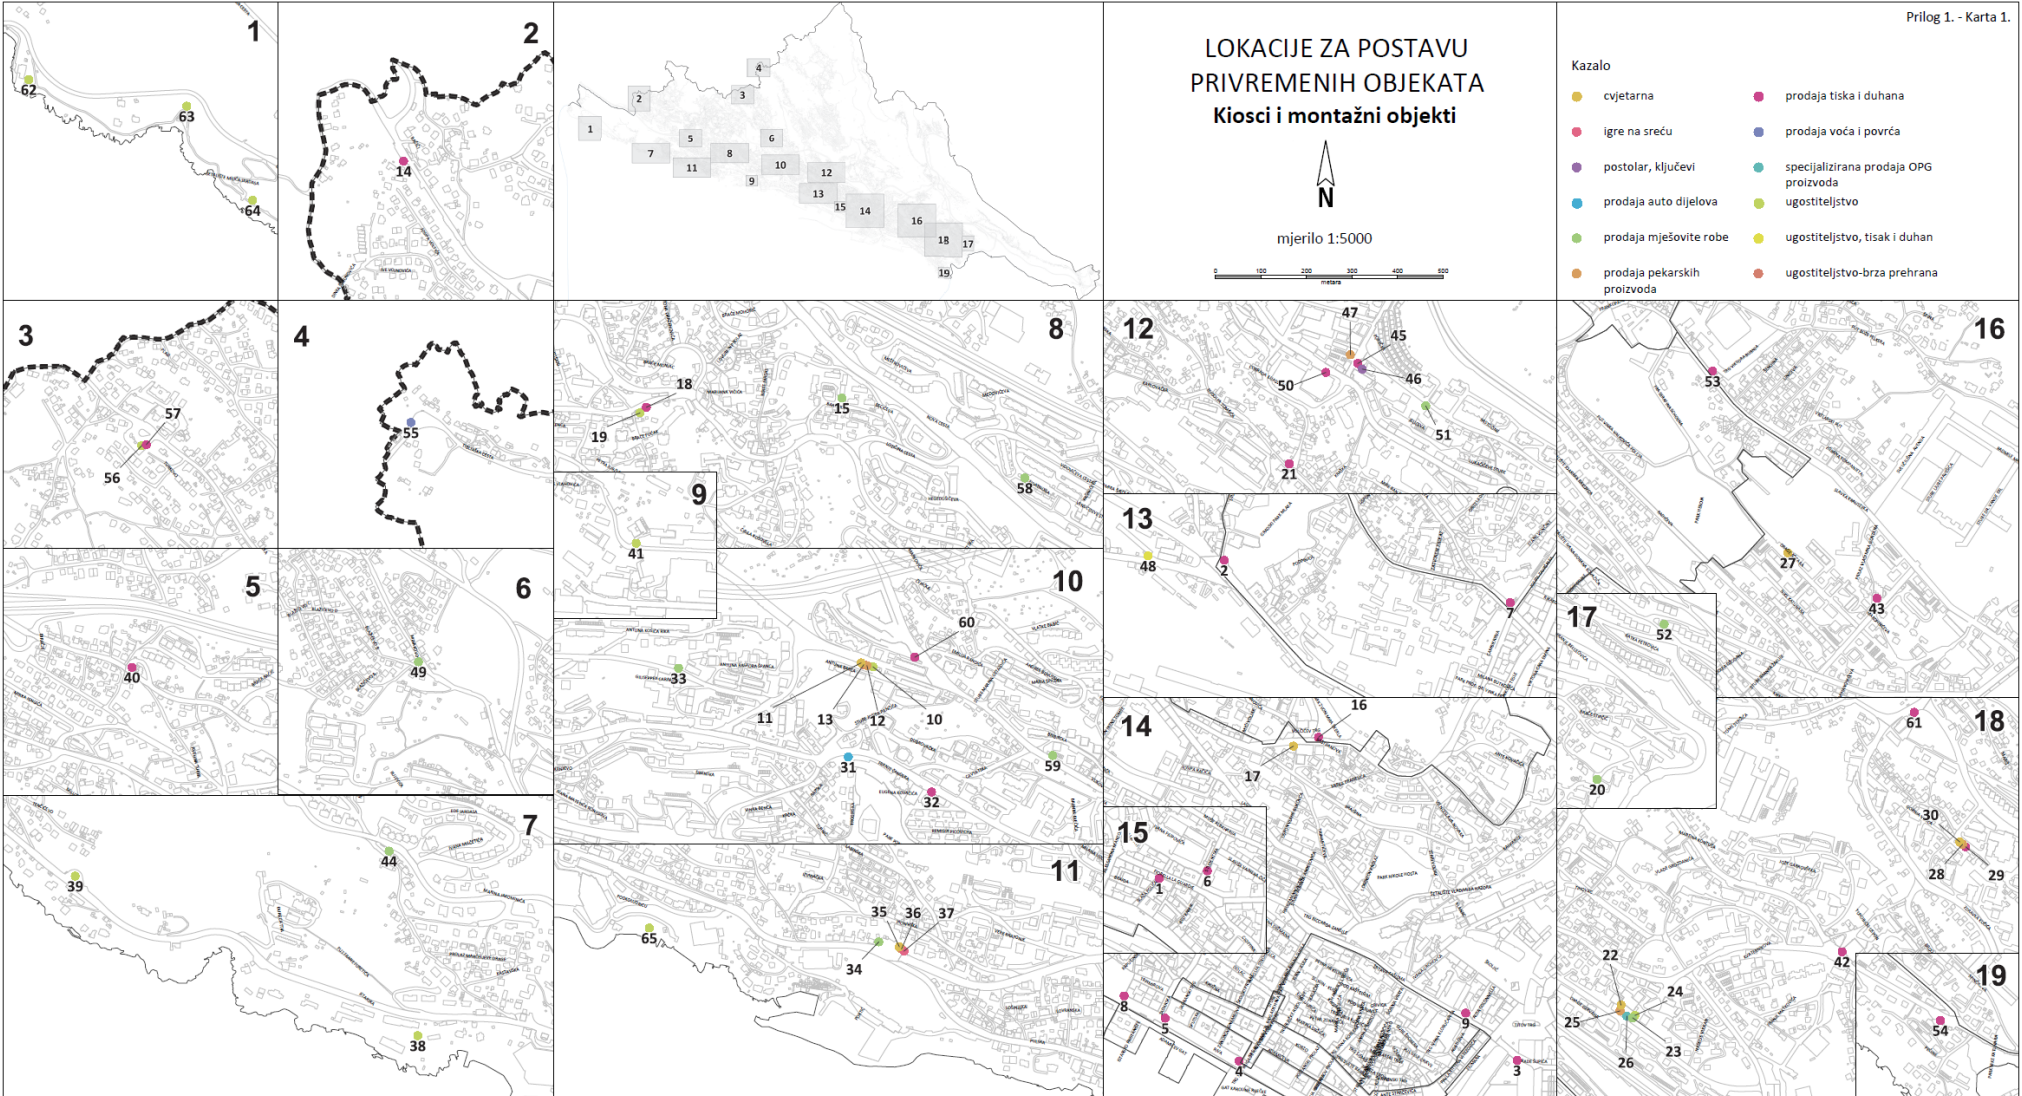

Prilog 1 - Tablica 1.

rb	r.b. u zoni	NAZIV LOKACIJE	POVRŠINA OBJEKTA (m2)	POVRŠINA ZAKUPA (m2)	ZONA	NAMJENA	OSTALO
1	1	BLAŽA POLIĆA 6	10,08	17,18	A	prodaja tiska i duhana	kiosk
2	2	PODMURVICE 1	9,88	15,60	A	prodaja tiska i duhana	kiosk
3	3	RADE ŠUPIĆA 2b	11,20	19,52	A	prodaja tiska i duhana	kiosk
4	4	RIVA 10	9,60	17,58	A	prodaja tiska i duhana	kiosk
5	5	RIVA 16 zapad	9,60	17,71	A	prodaja tiska i duhana	kiosk
6	6	STUDENTSKA 2	7,20	10,30	A	prodaja tiska i duhana	kiosk
7	7	VIKTORA CARA EMINA 5	11,66	18,25	A	prodaja tiska i duhana	kiosk
8	8	ŽABICA 2	6,96	15,12	A	prodaja tiska i duhana	kiosk
9	9	ŽRTAVA FAŠIZMA 6	10,20	16,24	A	prodaja tiska i duhana	kiosk
10	1	ANTUNA BARCA 5	36,00	58,26	B	ugostiteljstvo	montažni objekti
11	2	ANTUNA BARCA 10b	14,40	21,42	B	cvjetarna	kiosk
12	3	ANTUNA BARCA 10c istok	28,53	45,46	B	prodaja pekarskih proizvoda	montažni objekti
13	4	ANTUNA BARCA 10c zapad	34,50	43,80	B	ugostiteljstvo-brza prehrana	montažni objekti
14	5	BAČIĆI 36	8,05	13,53	B	prodaja tiska i duhana	kiosk
15	6	BAREDICE 14	27,18	49,48	B	prodaja mješovite robe	montažni objekti
16	7	BAŠTIJANOVA 26 sjever	5,80	13,65	B	prodaja tiska i duhana	kiosk
17	8	BAŠTIJANOVA 26 zapad	12,24	47,68	B	cvjetarna	kiosk
18	9	BOŽE VIDASA 4	11,44	19,47	B	prodaja tiska i duhana	kiosk
19	10	BOŽE VIDASA 6	36,00	143,89	B	ugostiteljstvo	montažni objekti
20	11	BRAĆE STIPČIĆ 34	36,00	47,19	B	prodaja mješovite robe	montažni objekti
21	12	CORRADA ILIJASSICHA 2	8,88	14,32	B	prodaja tiska i duhana	kiosk
22	13	DRAGE GERVAISA 39 sjever	24,94	43,75	B	cvjetarna	montažni objekti
23	14	DRAGE GERVAISA 43 jug	29,33	35,08	B	prodaja mješovite robe	montažni objekti
24	15	DRAGE GERVAISA 43 sjever	23,40	32,76	B	ugostiteljstvo	montažni objekti
25	16	DRAGE GERVAISA 50	16,72	21,20	B	prodaja pekarskih proizvoda	montažni objekti
26	17	DRAGE GERVAISA 52	14,26	20,60	B	specijalizirana	kiosk


						prodaja OPG proizvoda	
27	18	DRAGE ŠČITARA 15	16,32	24,00	B	cvjetarna	montažni objekti
28	19	FRANJE BELULoviĆA 6 centar	10,11	15,98	B	prodaja pekarskih proizvoda	kiosk
29	20	FRANJE BELULoviĆA 6 istok	9,36	14,88	B	prodaja tiska i duhana	kiosk
30	21	FRANJE BELULoviĆA 6 zapad	20,63	39,93	B	cvjetarna	montažni objekti
31	22	FRANJE ČANDEKA 14	35,34	54,51	B	prodaja auto dijelova	montažni objekti
32	23	FRANJE ČANDEKA 23a	8,12	15,58	B	prodaja tiska i duhana	kiosk
33	24	GIUSSEPEA CARABINA 8	33,50	53,96	B	prodaja mješovite robe	montažni objekti
34	25	ISTARSKA 2	24,38	38,29	B	prodaja mješovite robe	montažni objekti
35	26	ISTARSKA 2 istok 2	29,11	43,06	B	cvjetarna	montažni objekti
36	27	ISTARSKA 2 istok 3	24,66	32,16	B	prodaja pekarskih proizvoda	montažni objekti
37	28	ISTARSKA 2 istok 4	11,52	19,7	B	igre na sreću	kiosk
38	29	ISTARSKA 43	36,00	36	B	ugostiteljstvo	montažni objekti
39	30	ISTARSKA 59	34,86	81,82	B	ugostiteljstvo	montažni objekti
40	31	IVANA ČIKoviĆA BELOG 42 zapad	8,64	15,3	B	prodaja tiska i duhana	kiosk
41	32	JOŽE VLAHOviĆA 12	11,50	51,73	B	ugostiteljstvo	kiosk
42	33	KVATERNIKOVA 65 jug	5,84	10,22	B	prodaja tiska i duhana	kiosk
43	34	MAROHNIĆEVA 3	10,66	16,14	B	prodaja tiska i duhana	kiosk
44	35	MATE BALOTE 30 a istok	35,40	55,08	B	prodaja mješovite robe	montažni objekti
45	36	MIHAČEVA DRAGA 1 istok 1	5,88	10,1	B	prodaja tiska i duhana	kiosk
46	37	MIHAČEVA DRAGA 1 istok 2	22,27	30,2	B	postolar, ključevi	montažni objekti
47	38	MIHAČEVA DRAGA 1 sjever 3	35,84	45,88	B	prodaja pekarskih proizvoda	montažni objekti
48	39	MILUTINA BARAČA 3a	35,48	54,39	B	ugostiteljstvo, tisak i duhan	montažni objekti
49	40	MINAKOVO 2	19,40	29,16	B	prodaja mješovite robe	montažni objekti
50	41	OSJEČKA 29/1	5,70	10,36	B	prodaja tiska i duhana	kiosk
51	42	RASTOČINE 3a	35,88	52,77	B	prodaja mješovite robe	montažni objekti
52	43	RATKA PETROviĆA 27	35,69	52,72	B	prodaja mješovite robe	montažni objekti
53	44	SLAVKA KRAUTZEKA 33a	11,44	18	B	prodaja tiska i duhana	kiosk

54	45	ŠETALIŠTE XIII DIVIZIJE 110	5,60	11,7	B	prodaja tiska i duhana	kiosk
55	46	TIBLJAŠKA CESTA 36	8,64	18,7	B	prodaja voća i povrća	kiosk
56	47	TURKOVO 23/10	25,56	40,04	B	ugostiteljstvo	montažni objekti
57	48	TURKOVO 36	7,74	15,75	B	prodaja tiska i duhana	kiosk
58	49	UDATNOGA 10	31,93	50,64	B	prodaja mješovite robe	montažni objekti
59	50	VUKOVARSKA 96 zapad	35,27	52,92	B	prodaja mješovite robe	montažni objekti
60	51	VUKOVARSKA 120	6,82	11,73	B	prodaja tiska i duhana	kiosk
61	52	ZDRAVKA KUČIĆA 1 sjever	5,70	13,73	B	prodaja tiska i duhana	kiosk
62	53	OPATIJSKA 51	12,00	12,00	B	ugostiteljstvo	kiosk
63	54	OPATIJSKA 45	12,00	12,00	B	ugostiteljstvo	kiosk
64	55	OPATIJSKA 37	20,75	20,75	B	ugostiteljstvo	kiosk
65	56	VILLA NORA	15,00	20,00	B	ugostiteljstvo	kiosk




### LOKACIJE ZA POSTAVU POKRETNIH NAPRAVA

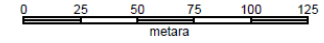


mjerilo 1:2000



#### Kazalo

-  prodaja plodina i kokica
-  prodaja sladoleda
-  prodaja sokova od agruma

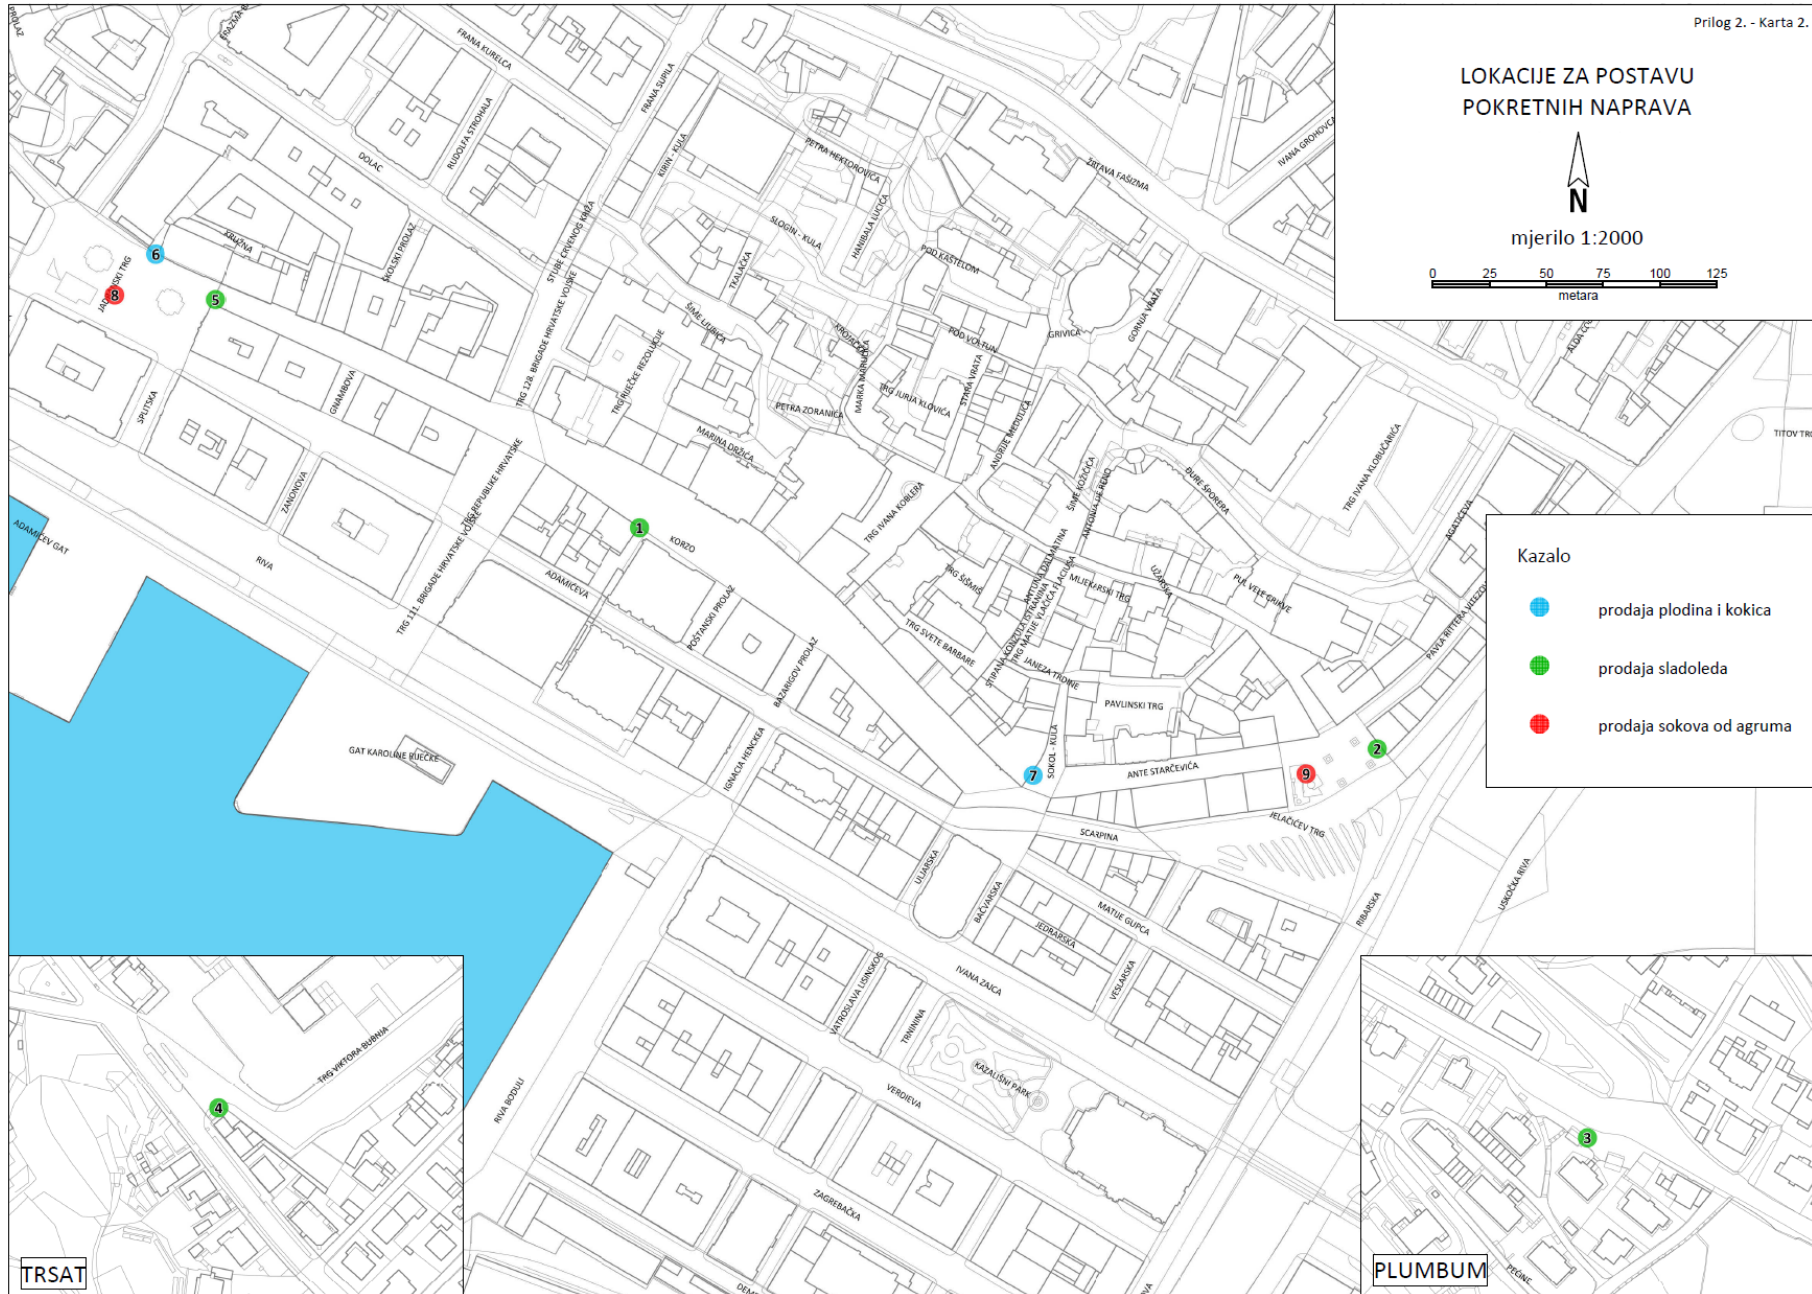


TRSAT

PLUMBUM

Prilog 2. - Tablica 2.

rb	NAZIV LOKACIJE	POVRŠINA ZAKUPA (m2)	NAMJENA	TIP POKRETNOG OBJEKTA
1	Korzo - Robna kuća "RI"	4,00	prodaja sladoleda	škrinja za sladoled
2	Trg bana Josipa Jelačića	4,00	prodaja sladoleda	škrinja za sladoled
3	Šetalište XIII divizije - Plumbum	4,00	prodaja sladoleda	škrinja za sladoled
4	Trsat - Dvorana mladosti	4,00	prodaja sladoleda	škrinja za sladoled
5	Korzo - Jadranski trg	4,00	prodaja sladoleda	škrinja za sladoled
6	Jadranski trg - Kružna ulica	4,00	prodaja plodina i kokica	uslužna naprava s peći
7	Sokol kula	4,00	prodaja plodina i kokica	uslužna naprava s peći
8	Jadranski trg	4,00	prodaja sokova od agruma	izgled agruma
9	Jelačićev trg	4,00	prodaja sokova od agruma	izgled agruma

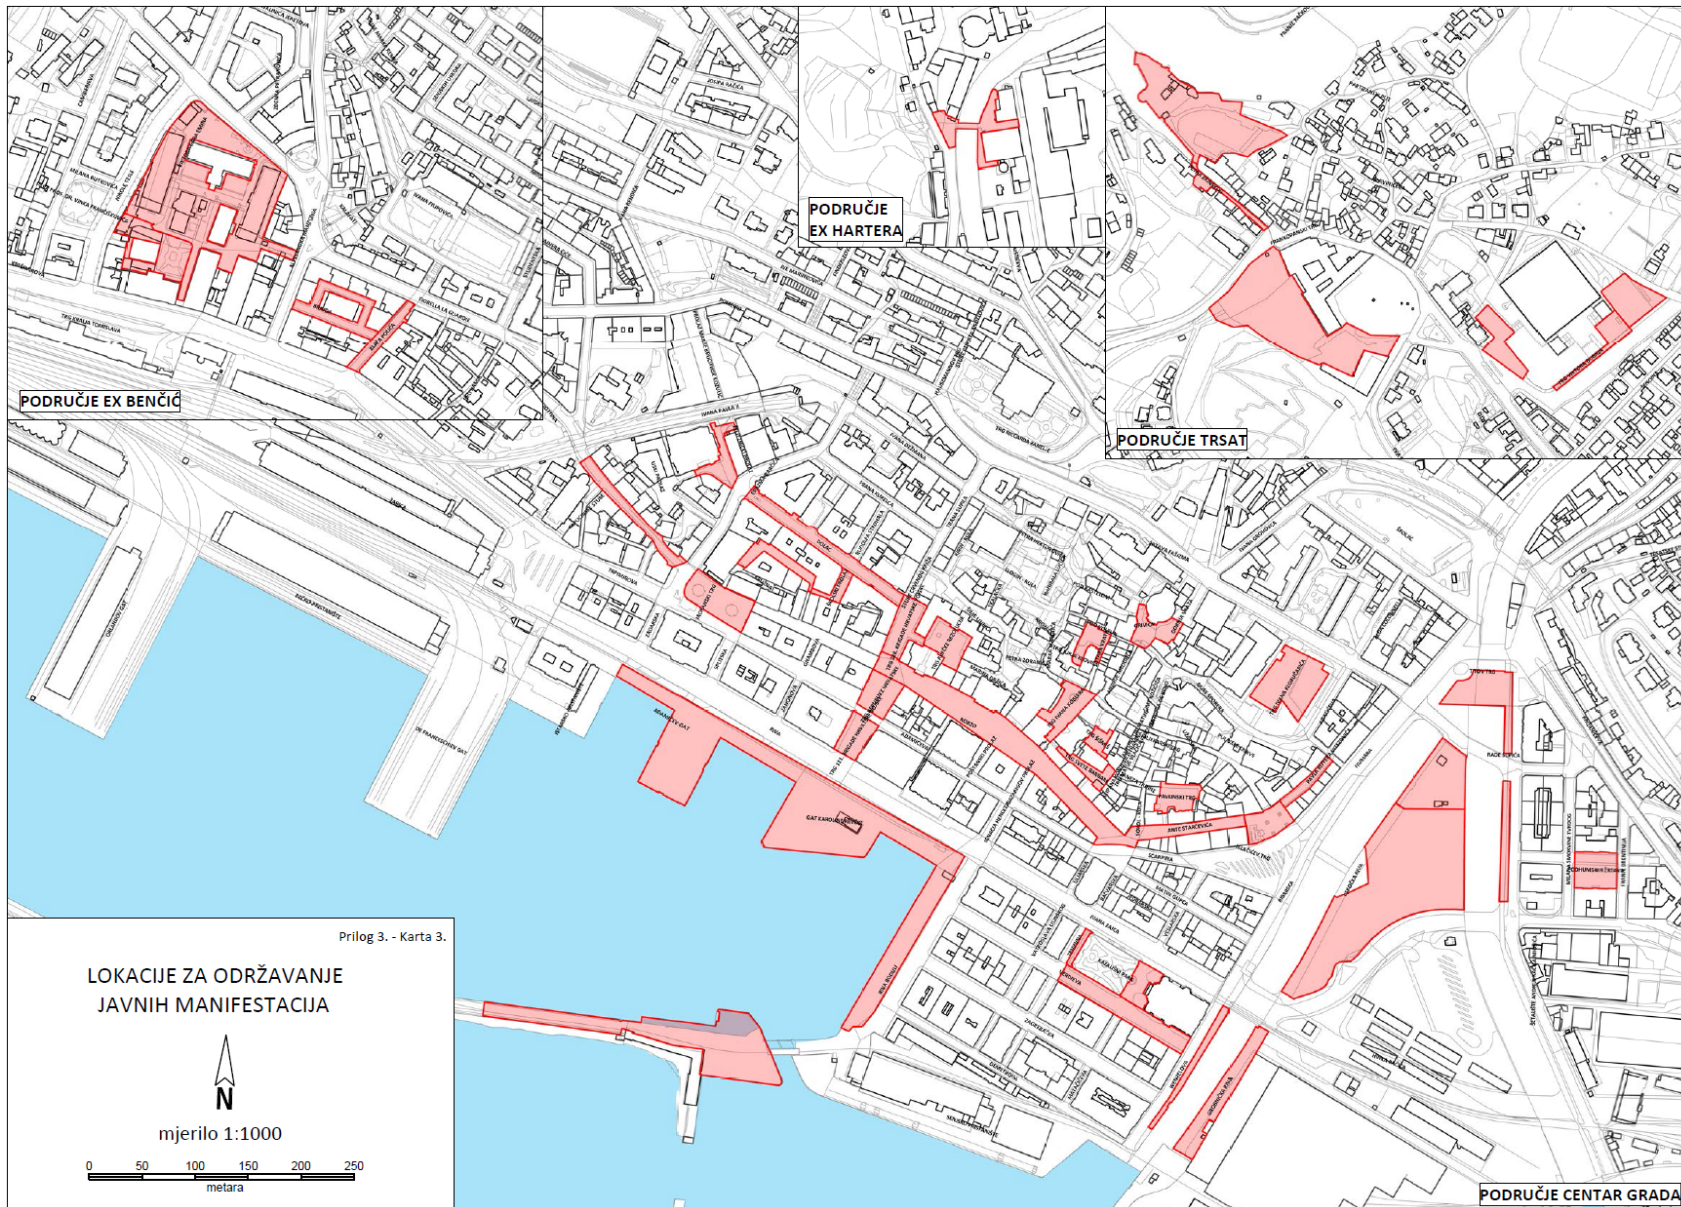



LOKACIJE ZA POSTAVU ŠTANDOVA  
NAMIJENJENIH ZA PRIGODNU PRODAJU  
CVIJEĆA I SVIJEĆA



mjerilo 1:1000

