


IVE MARINKOVIĆA 5,
prizemlje, stan br. 1

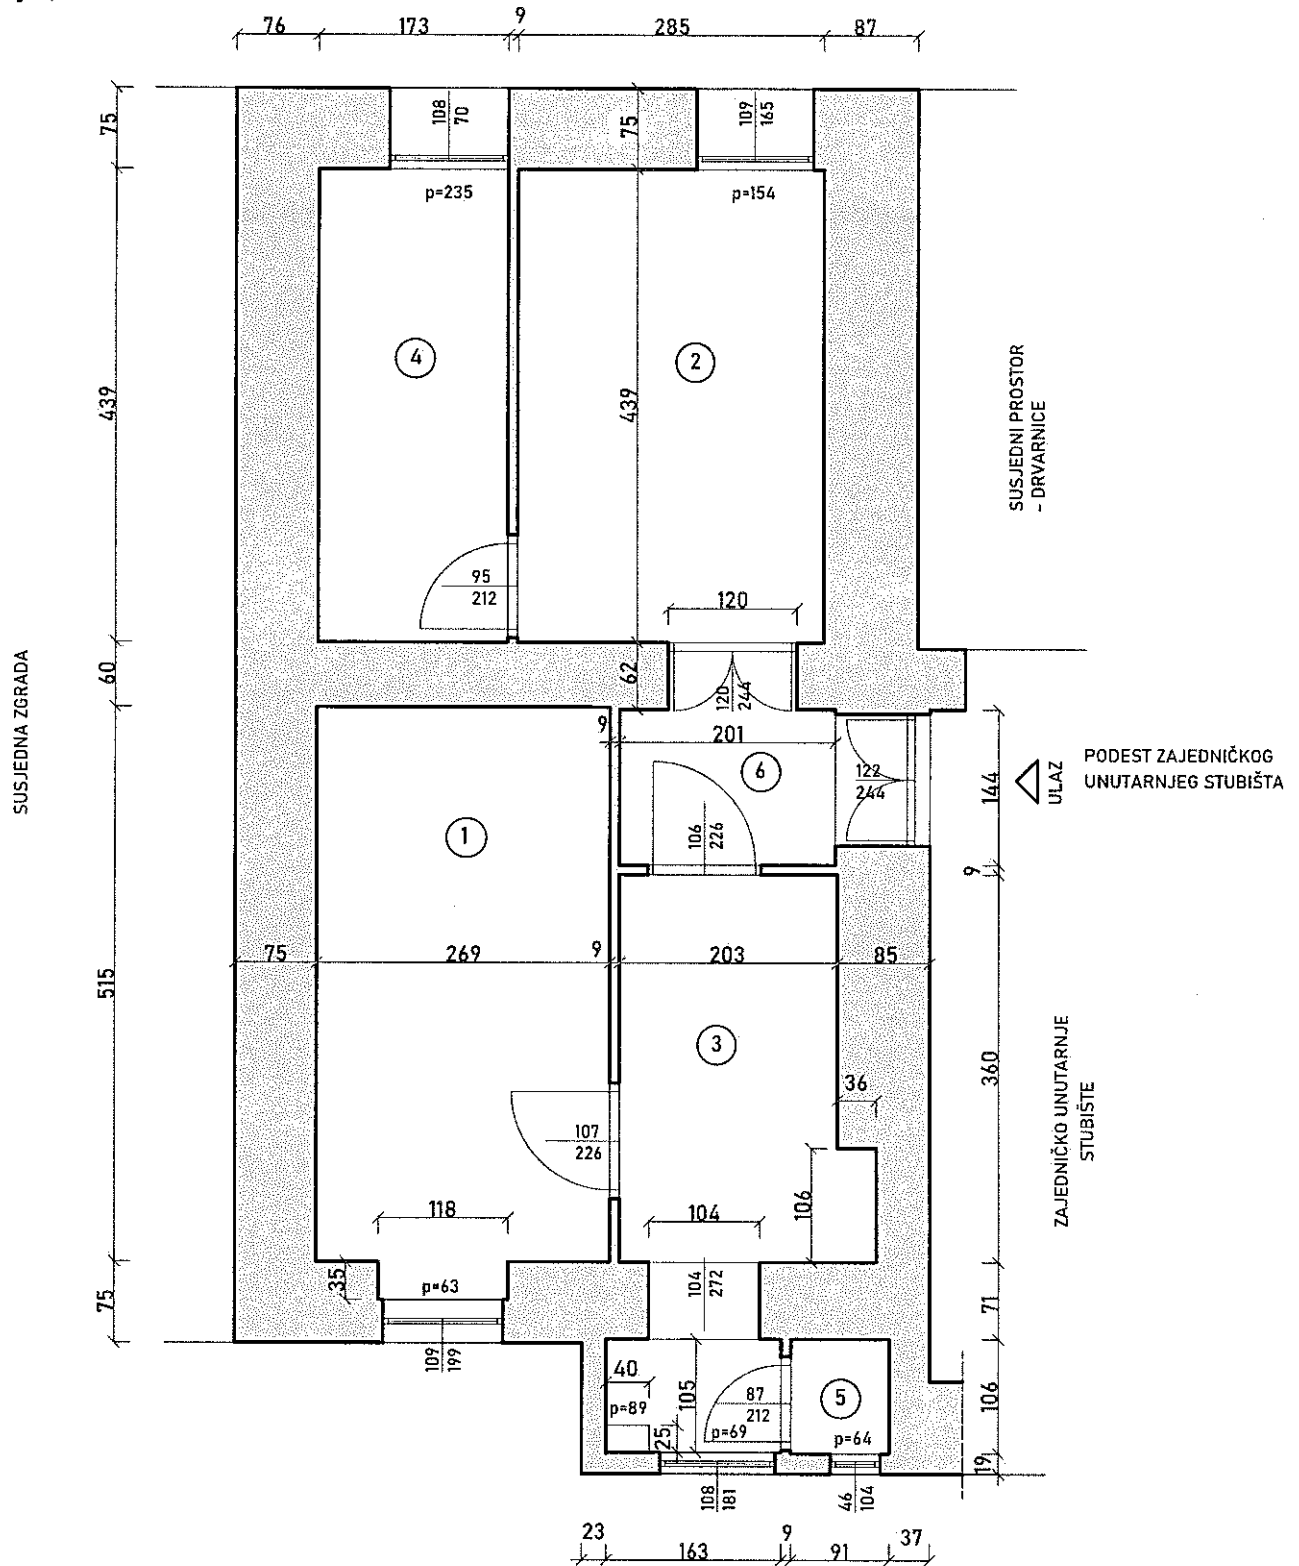

prostorija	završni sloj poda	korisna površina	svijetla visina
1. SOBA I	parket	14,26 m ²	3,13 m
2. SOBA II	parket	12,51 m ²	3,21 m
3. KUHINJA	terazzo	10,04 m ²	3,18 m ; 3,32 m
4. IZBA	terazzo	7,59 m ²	3,27 m
5. NUŽNIK	terazzo	0,96 m ²	3,31 m
6. HODNIK	terazzo	3,44 m ²	3,20 m
UKUPNO KORISNA POVRŠINA:		48,80 m²	

veljača 2023.