

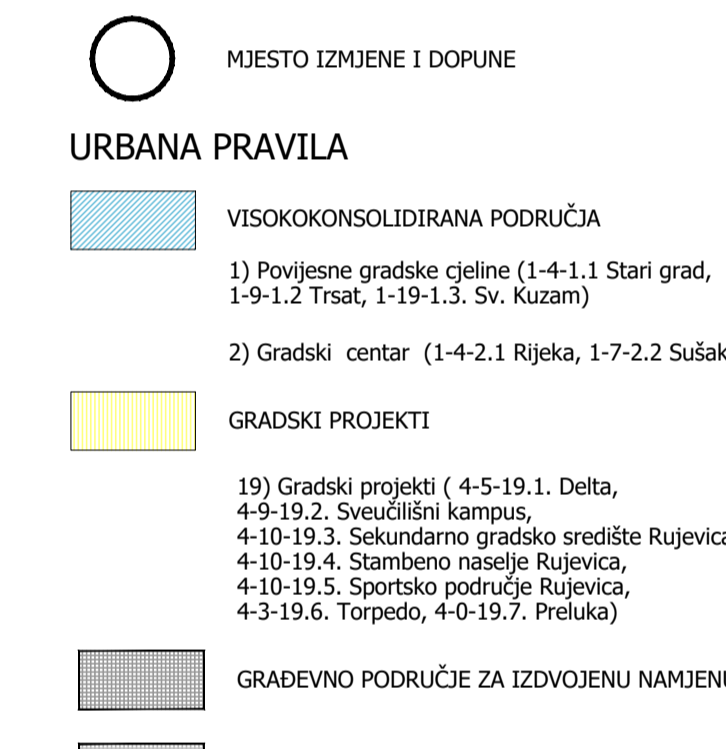
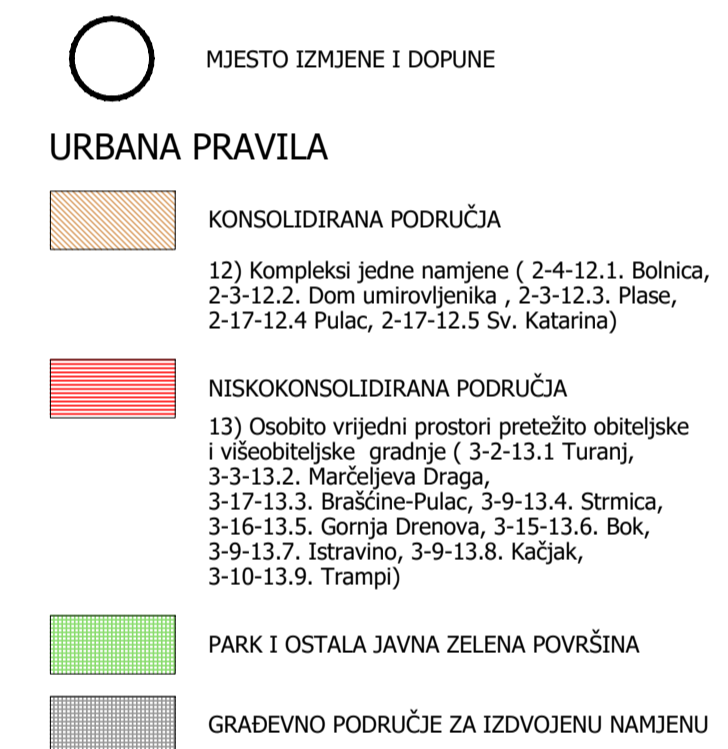
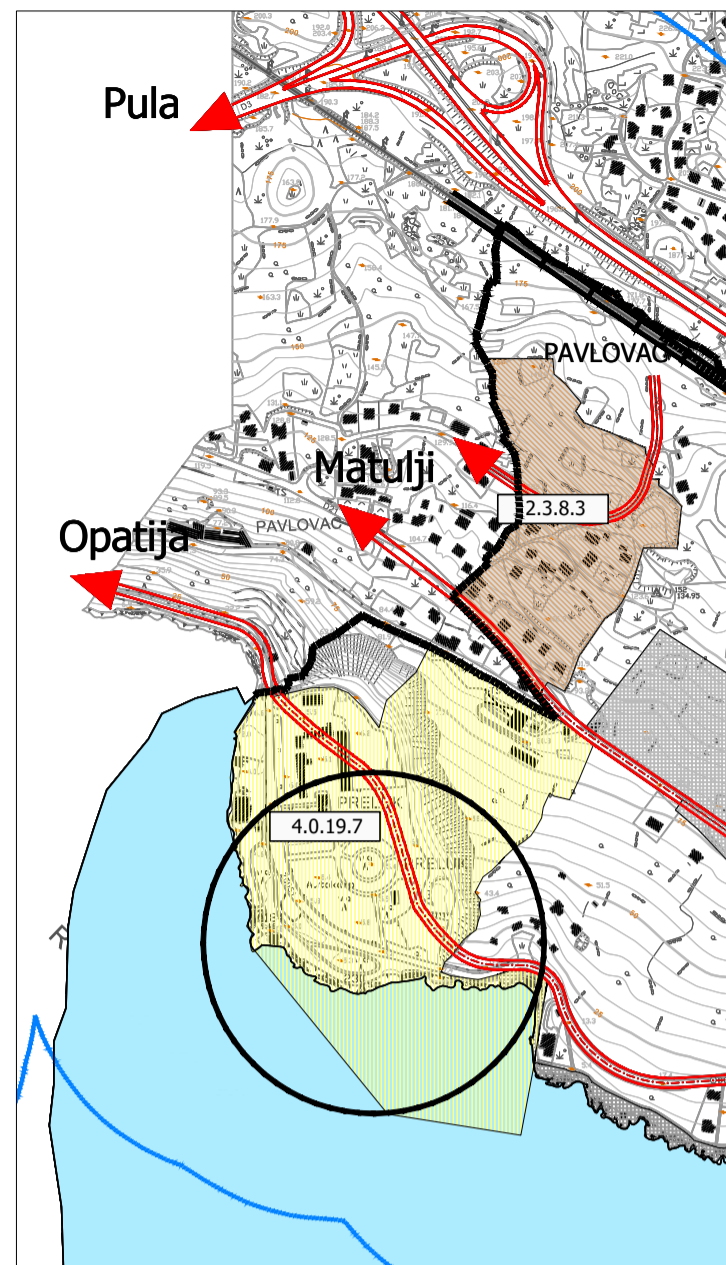
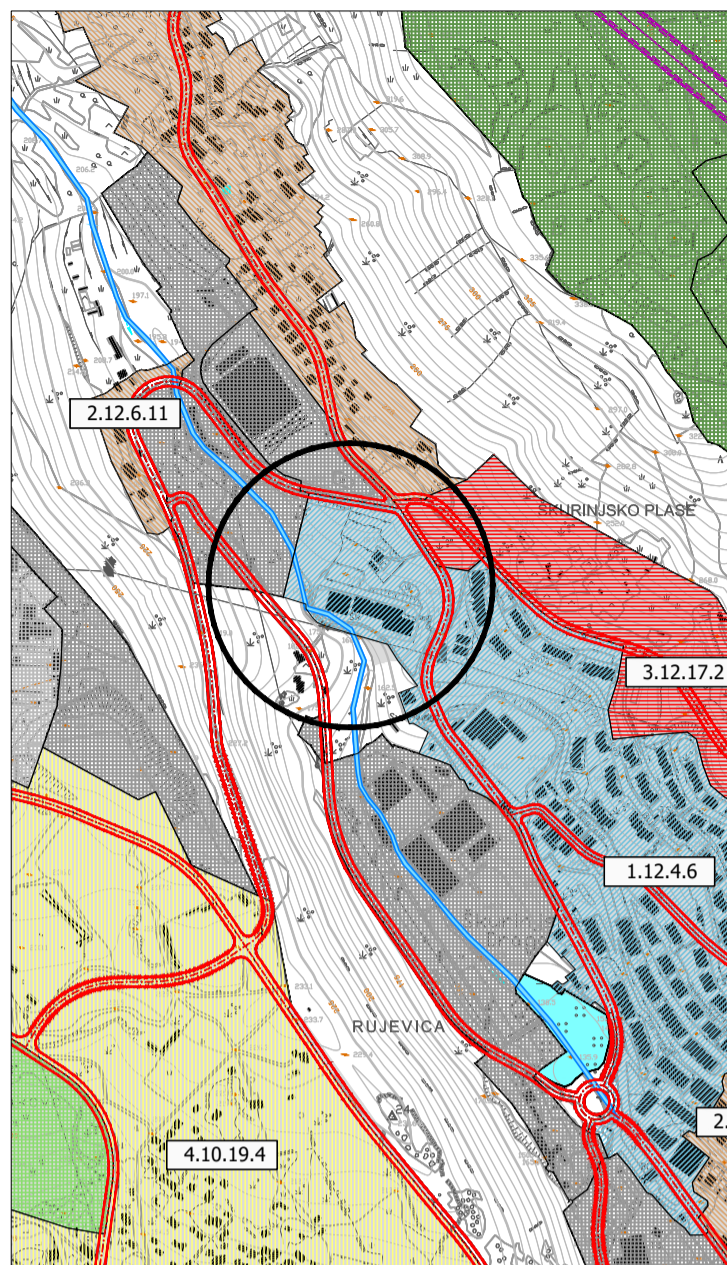
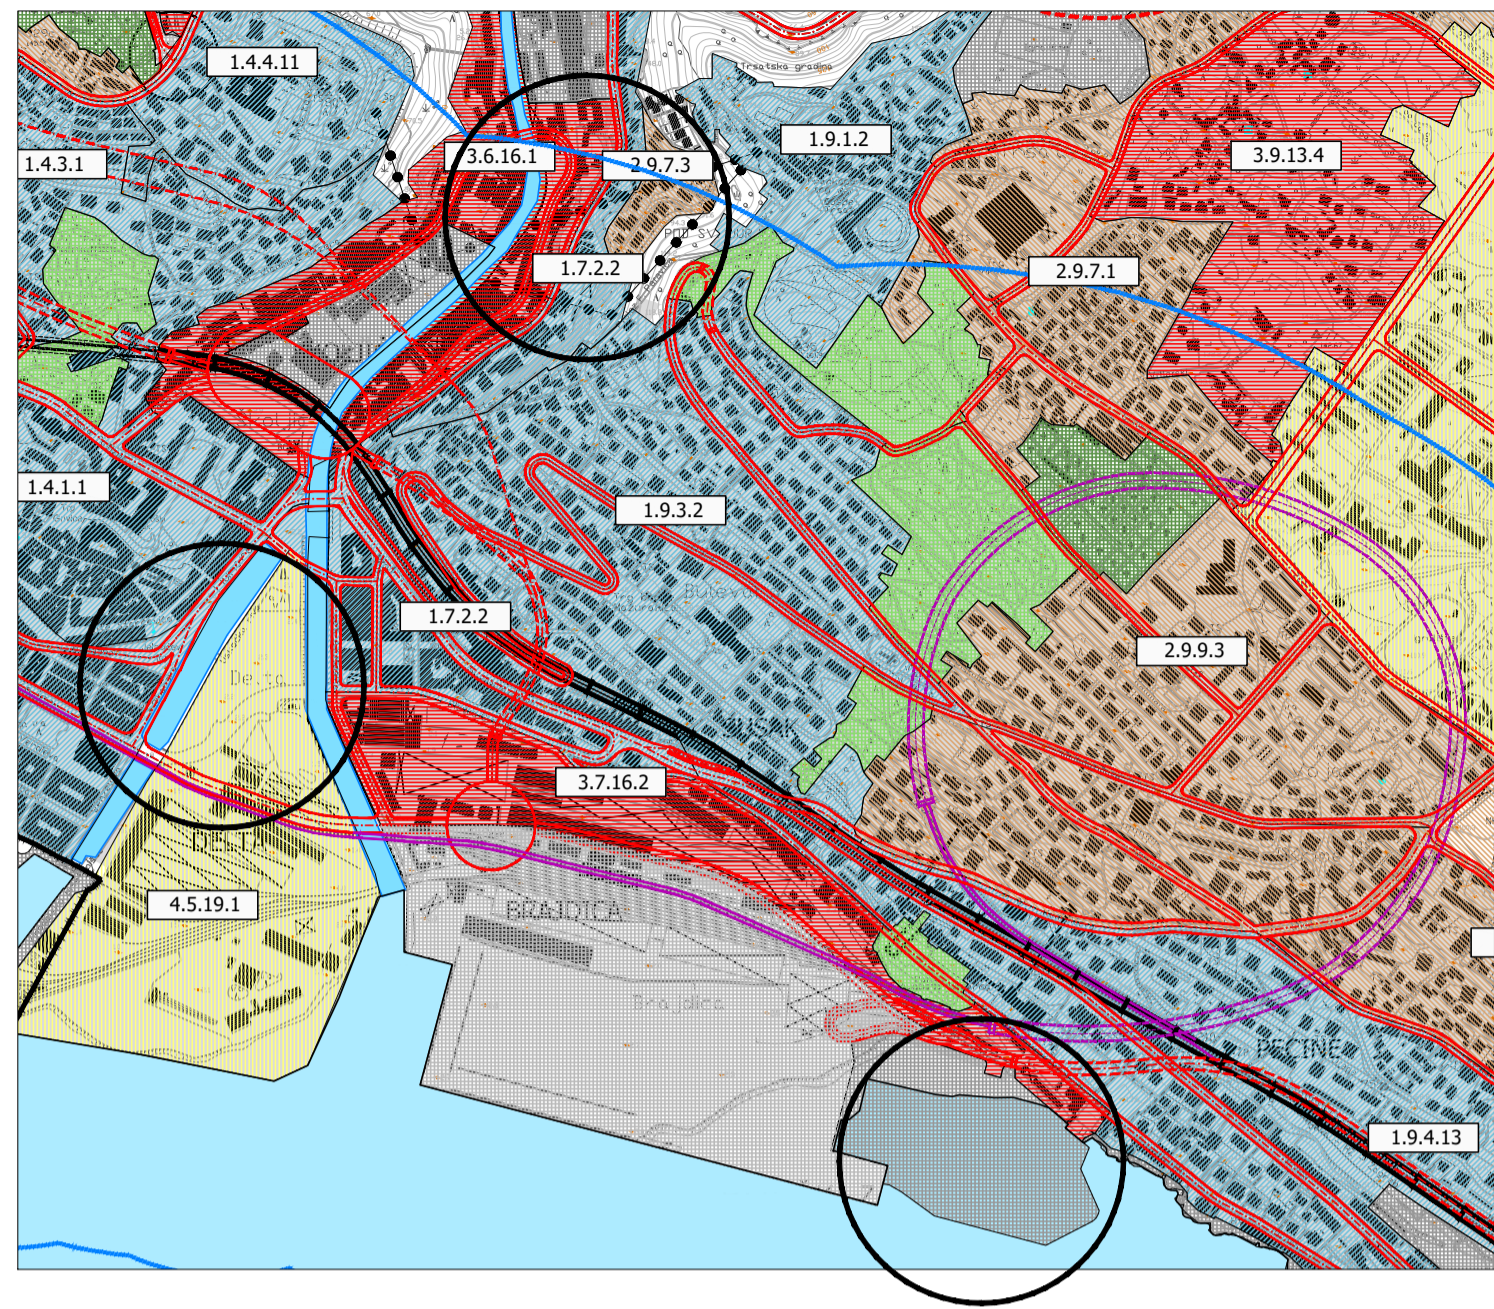
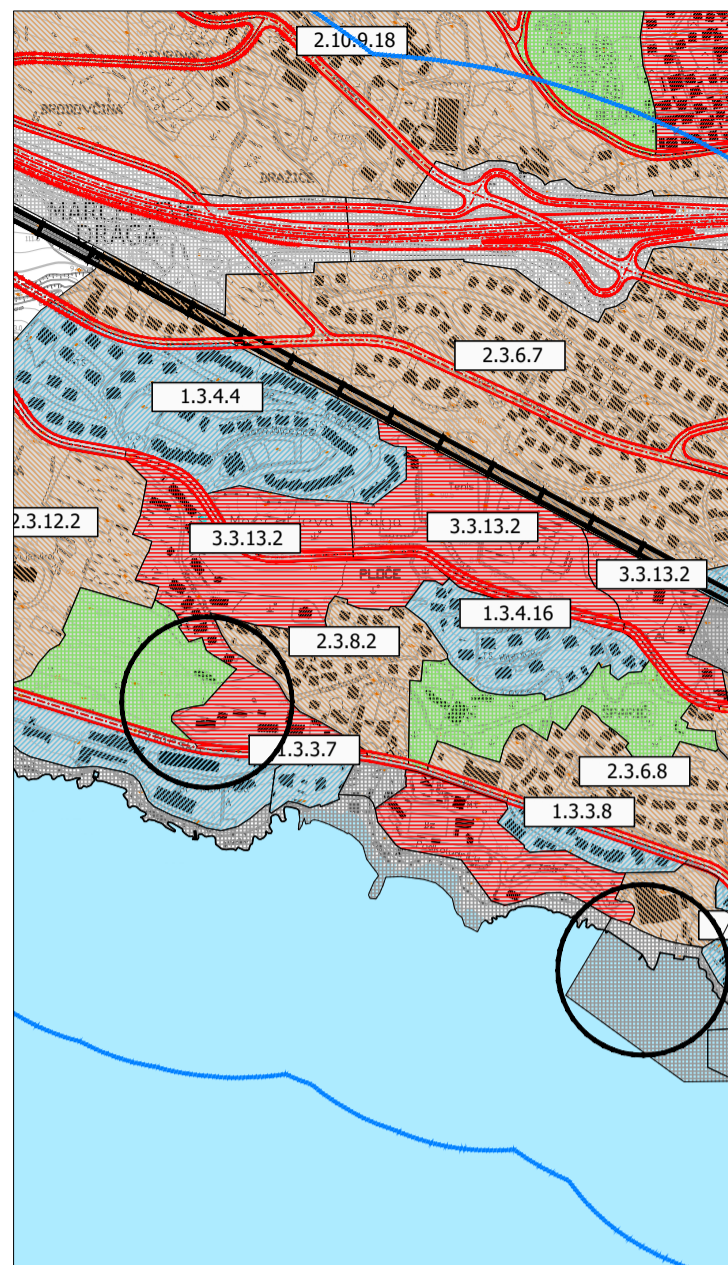
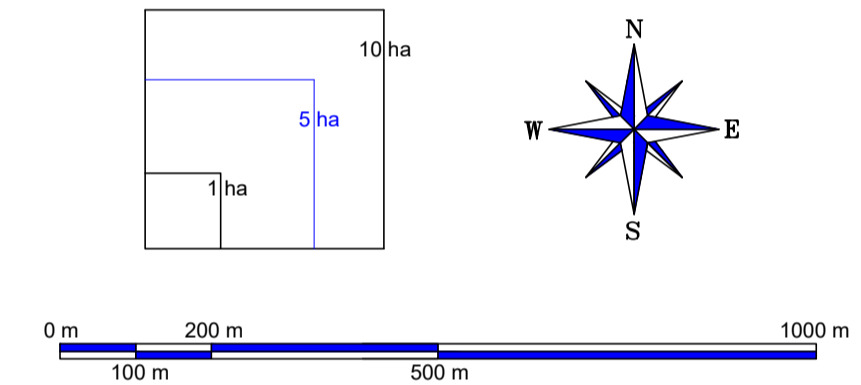
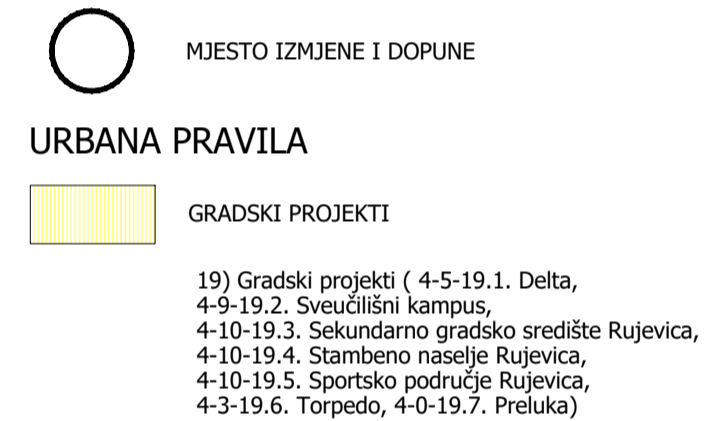
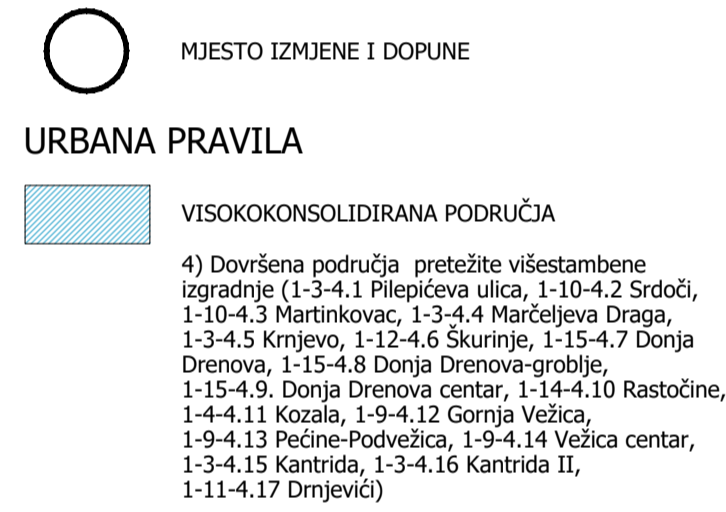
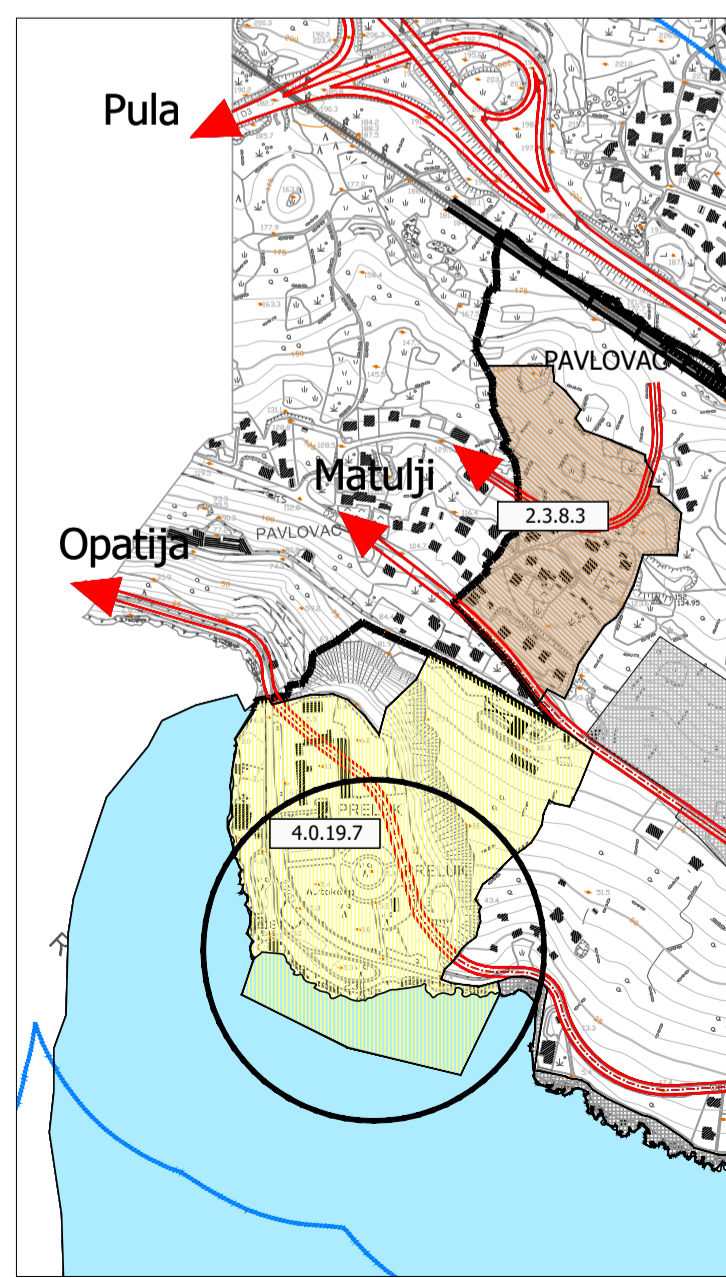
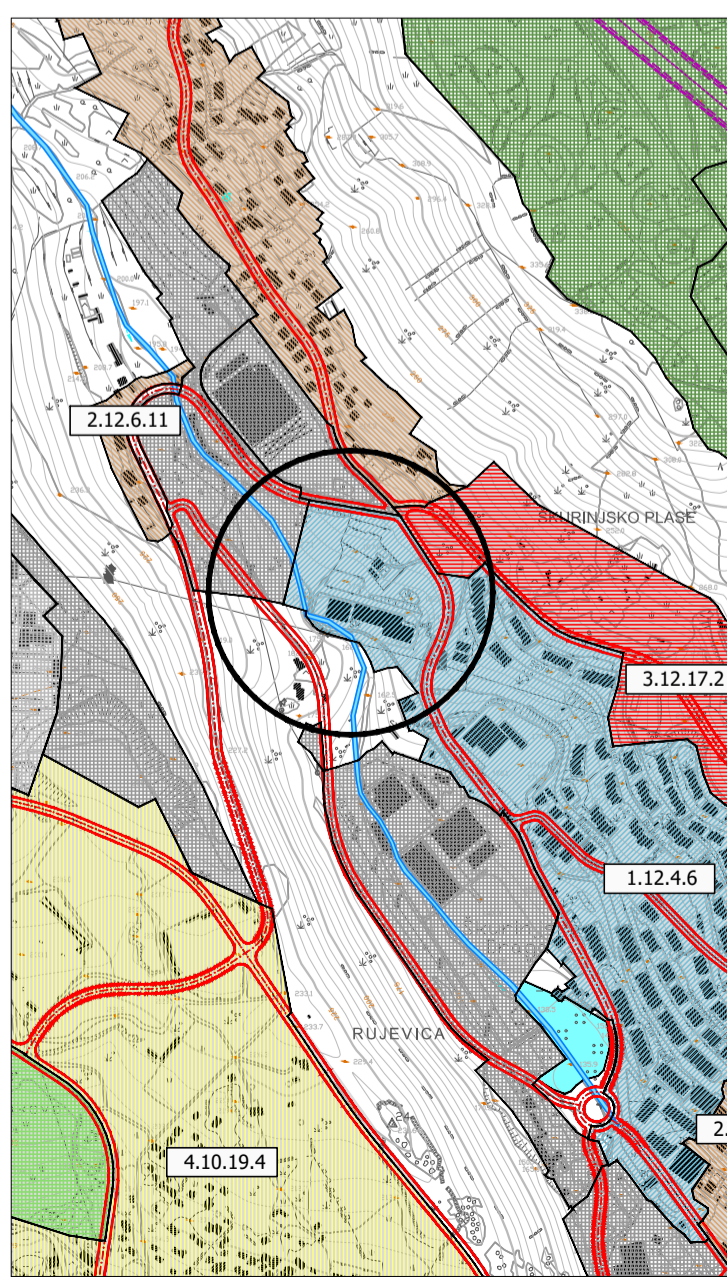


VAŽEĆI PLAN

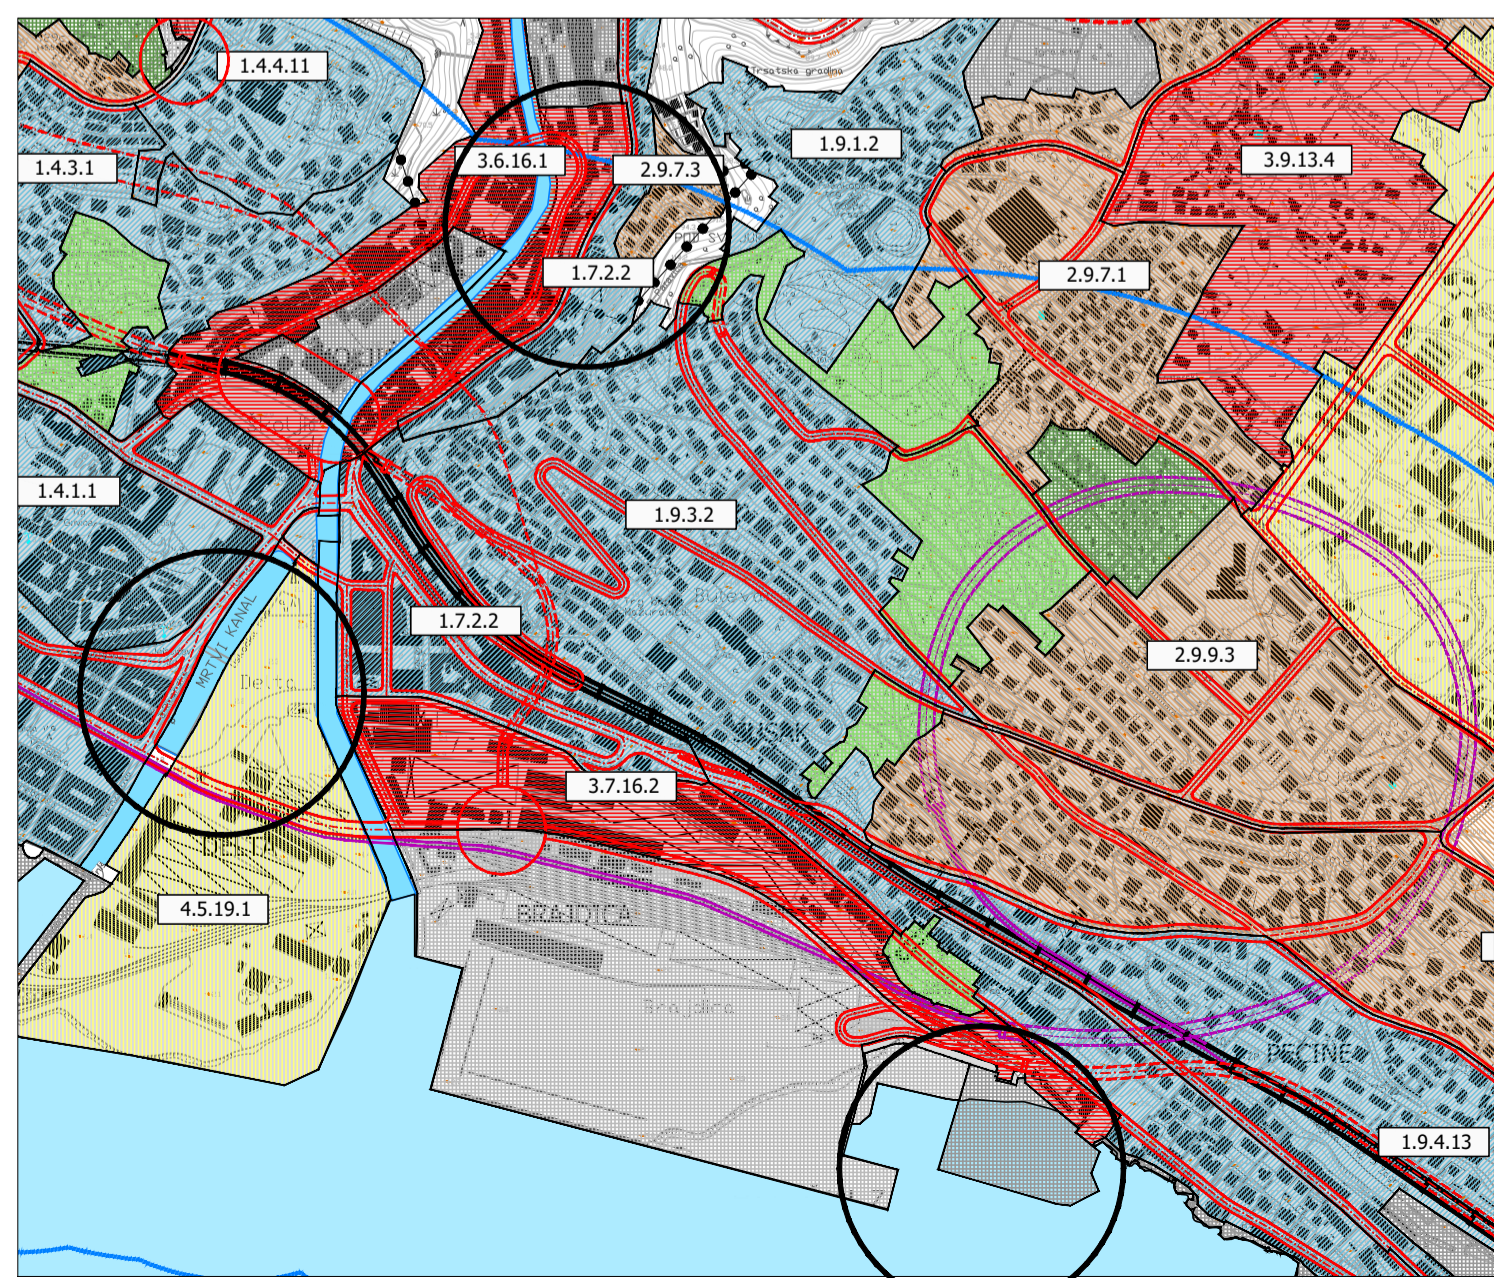

IZMJENA I DOPUNA PLANA

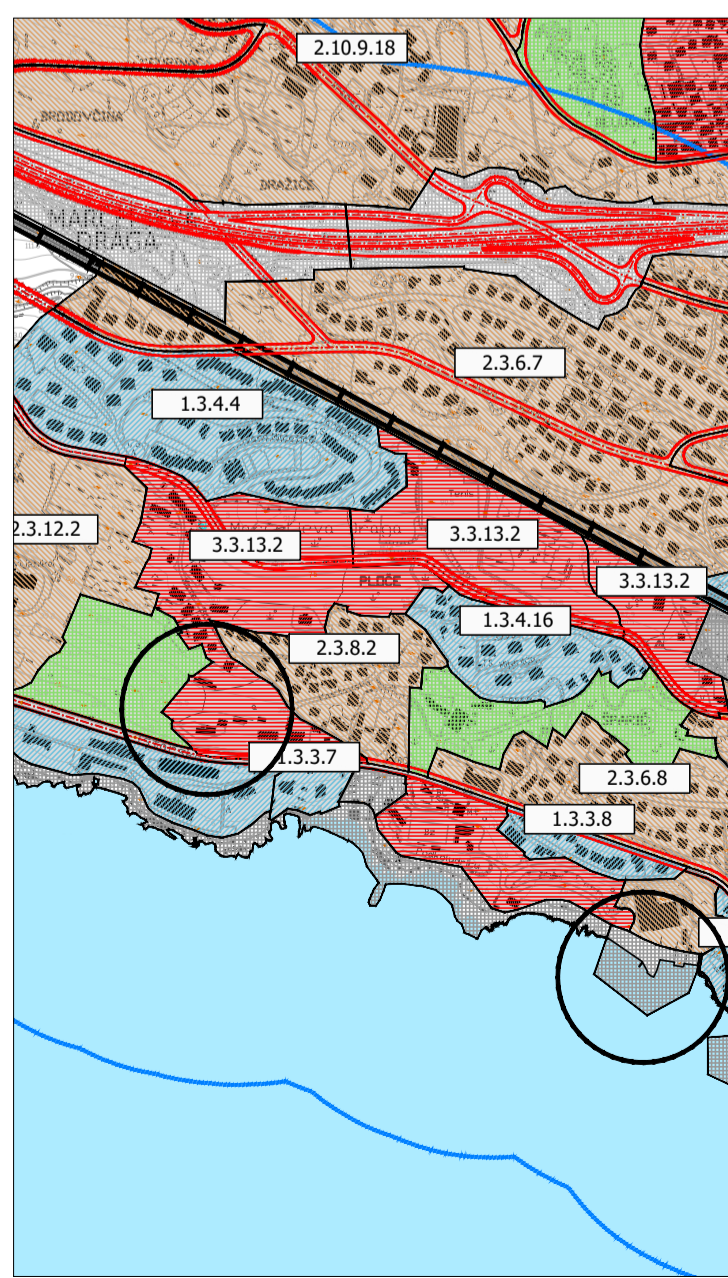

Zupanija: Grad:	Primorsko - Goranska Županija Rijeka
Naziv prostornog plana:	GENERALNI URBANISTIČKI PLAN GRADA RIJEKE IZMJENE I DOPUNE
Naziv kartografskog prikaza:	OBLICI KORIŠTENJA I NAČIN GRADNJE - URBANA PRAVILA
Broj kartografskog prikaza:	4.7. - 2
Mjerilo kartografskog prikaza:	1:10000
Odluka predstavničkog tijela o izradi plana (službeno glasilo): "Službene novine Grada Rijeka" broj 07/21 i 07/22	Odluka predstavničkog tijela o donošenju plana: "Službene novine Grada Rijeka" broj 14/23
Javna rasprava (datum objave): .Novi list 26.05.2023. .www.rijeka.hr 25.05.2023. .www.mjpu.hr 25.05.2023.	Javni uvid održan: od 06.06.2023. godine do 05.07.2023. godine
Pečat tijela odgovornog za provođenje javne rasprave:	Odgovorna osoba za provođenje javne rasprave: Eda Rumora, dipl.ing.arh.
Suglasnost na plan Ministarstva prostornog uređenja, graditeljstva i državne imovine prema članku 108. Zakona o prostornom uređenju ("Narodne Novine" broj 153/13, 65/17, 114/18, 39/19, 98/19 i 67/23): KLASA: 350-02/23-15/1, URBROJ: 531-08-1-1-23-2 od 18. rujna 2023.	
Pravna osoba / tijelo koje je izradilo plan:	urbanistički studio rijeka d.o.o. PROSTORNO I URBANISTIČKO PLANIRANJE, PROJEKTIRANJE I ZAŠTITA OKOLISA R1 J E K A. strossmayrova 3. tel: 051/374-007, e-mail: info@urb-studio.eu
Pečat pravne osobe / tijela koje je izradio plan:	Odgovorna osoba: Tatjana Rakovac dipl.ing.arh.
Odgovorni voditelj izrade nacrtu prijedloga plana: Tatjana Rakovac dipl. ing. arh.	
Stručni tim u izradi plana: 1. Tatjana Rakovac, dipl.ing.arh. 2. Ana Brusić Batistić, mag.inž.arh.	3. Mara Kučan, dipl.ing.arh. 4. Leon Rus, dipl.inž.arh.urb.
Pečat Gradskog vijeća Grada Rijeka:	Predsjednica Gradskog vijeća Grada Rijeka: Ana Trošelj
Istovjetnost ovog prostornog plana s izvornikom ovjerava:	Pečat nadležnog tijela:

Rješenje 150516/22 iz javnog natjega za pripremu i izradu plana gospodarenja građevinskim područjima u području općine Matulji, općina Matulji, 2022. godine.