


MJ 1:100

Rijeka, PROSINAC 2007.

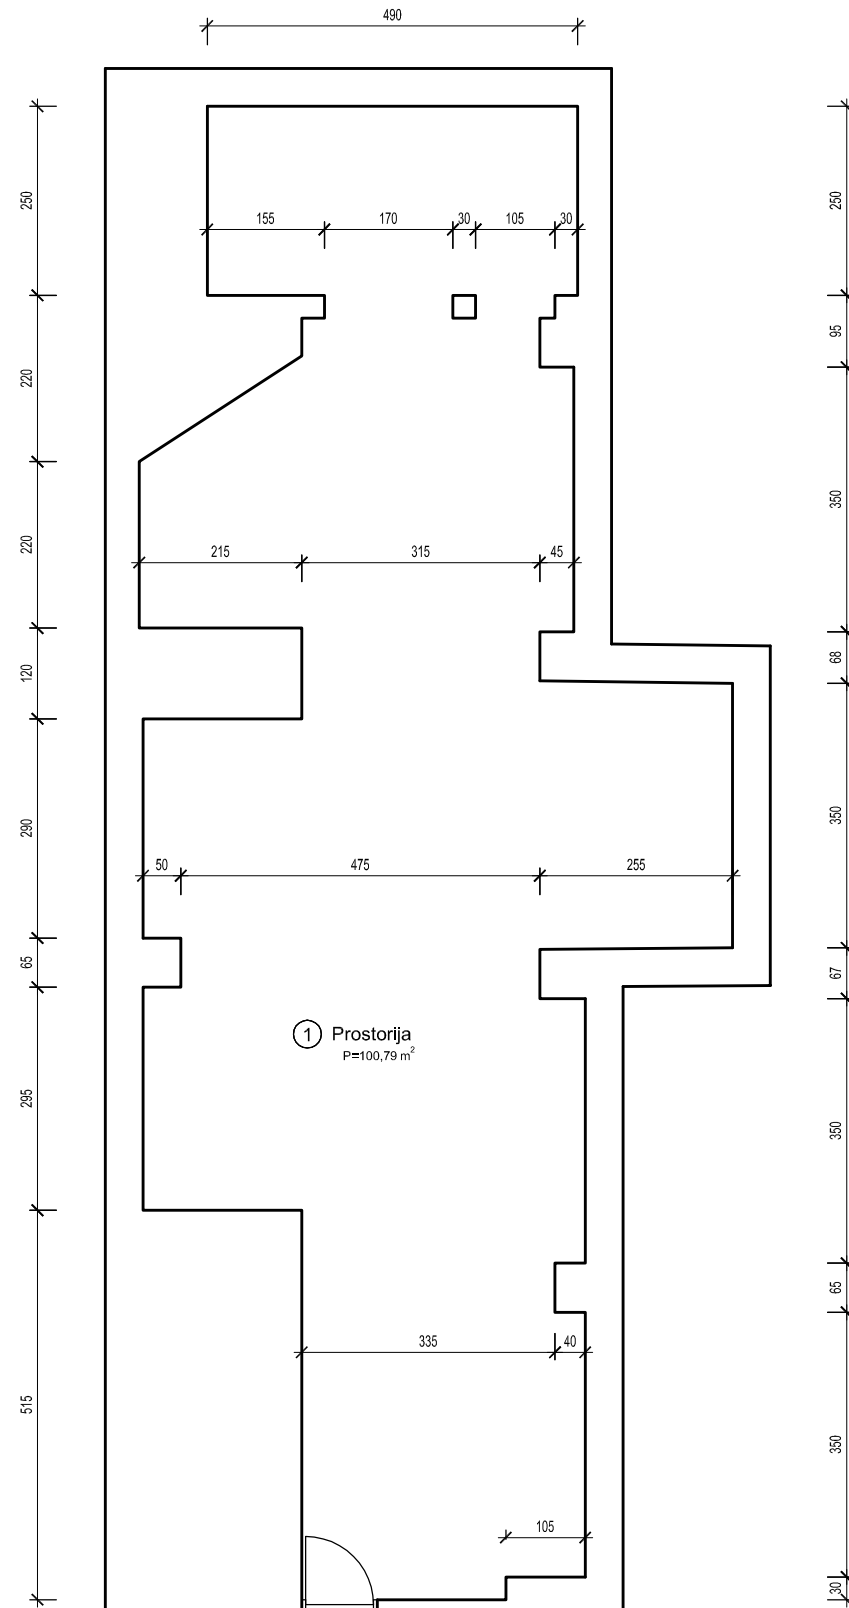

U Rijeci, prosinac 2007.

IZMJERA POSLOVNOG PROSTORA - Žrtava fašizma 10/sut, Rijeka

Mjerilo 1:100

Vlasnik prostora : GRAD RIJEKA

Korisnik prostora : -

BR0J	PROSTORIJA	POVRŠINA m ²
1	PROSTORIJA	100,79 m ²
UKUPNO		100,79 m ²

INFRASTRUKTURA	STANJE
STRUJA	DA
VODA	NE
KANALIZACIJA	NE
TELEFON	NE
PLIN	NE
CENTRALNO GRIJANJE	NE
DIMNJAK	NE
KLIMA	NE
PRILAZ DOSTAVNOG VOZILA	NE