

IZMJERA POSLOVNOG PROSTORA – Demetrova 16 B, Rijeka


Mjerilo 1:100

Vlasnik prostora : GRAD RIJEKA

Korisnik prostora :

BROJ	PROSTORIJA	POVRŠINA m <sup>2</sup>
1	PLESNA DVORANA	56,27 m <sup>2</sup>
2	PLESNA DVORANA	55,60 m <sup>2</sup>
3	PRIJEMNA PROSTORIJA	29,27 m <sup>2</sup>
4	SPREMIŠTE	3,98 m <sup>2</sup>
5	HODNIK	11,70 m <sup>2</sup>
6	SANITARIJE	1,60 m <sup>2</sup>
7	SANITARIJE	5,10 m <sup>2</sup>
UKUPNO		163,52 m <sup>2</sup>

INFRASTRUKTURA	STANJE
STRUJA	DA
VODA	DA
KANALIZACIJA	DA
PTT	DA
PLIN	NE
CENTRALNO GRIJANJE	NE
DIMNJAK	NE
KLIMA	DA
PRILAZ DOSTAVNOG VOZILA	DA


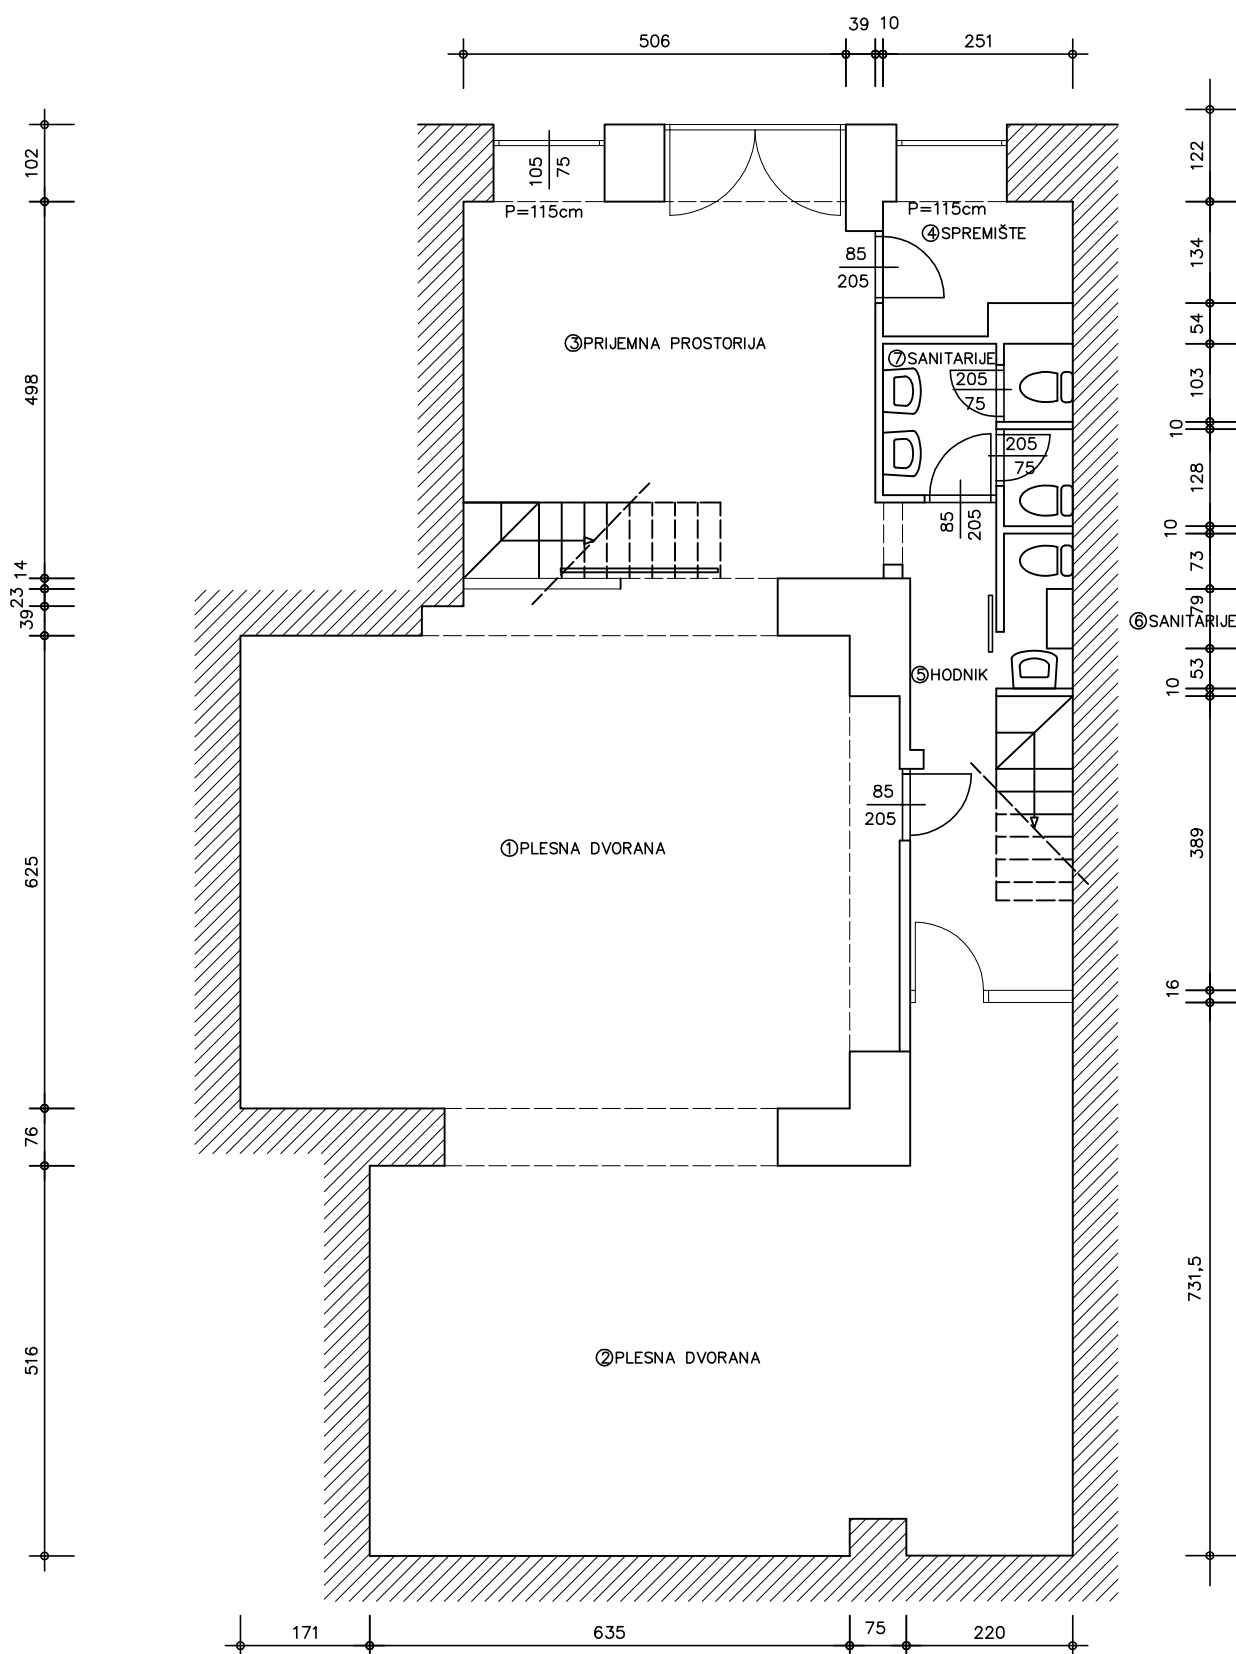


Vlasnik prostora : GRAD RIJEKA

Korisnik prostora :

Mjerilo: 1:100

IZMJERA POSLOVNOG PROSTORA – Demetrova 16 B

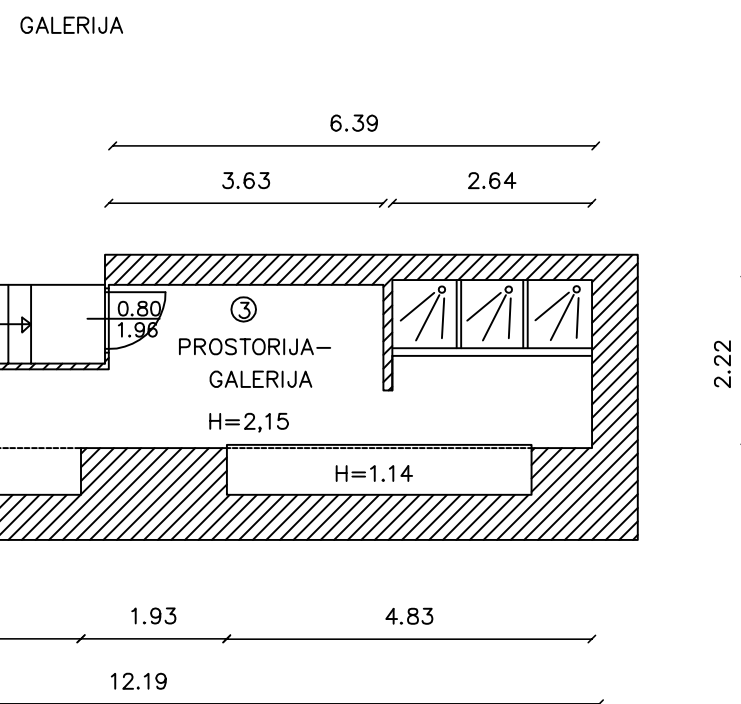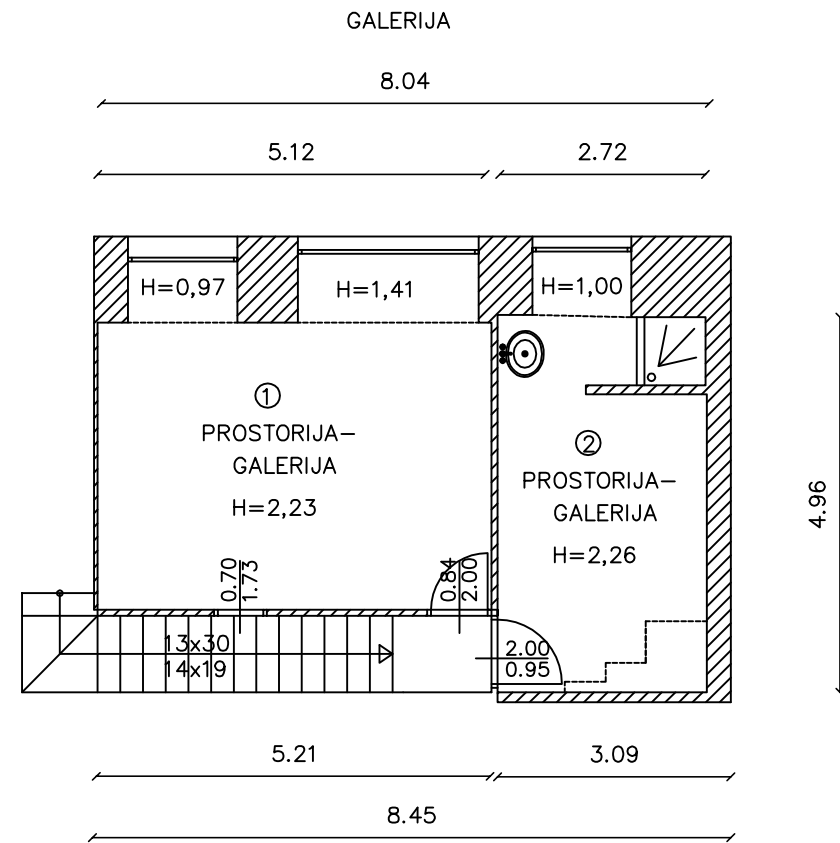

BROJ	PROSTORIJA	POVRŠINA m <sup>2</sup>
1	prostorija - galerija h>2,20	21,18 m <sup>2</sup>
2	prostorija - galerija h>2,20	12,59 m <sup>2</sup>
3	prostorija - galerija h<2,20	19,84 m <sup>2</sup>
4	prostorija - galerija h<2,20	1,51 m <sup>2</sup>

**55,12 m<sup>2</sup>**

INFRASTRUKTURA	STANJE
STRUJA	DA
VODA	DA
KANALIZACIJA	DA
PTT	DA
PLIN	DA
CENTRALNO GRIJANJE	DA
DIMNJAK	DA
KLIMA	DA
PRILAZ DOSTAVNOG VOZILA	DA

Izradio : Davor Tomičić