


BROJ	PROSTORIJA	POVRŠINA m ²
1	PROSTORIJA	125.83 m ²
2	PROSTORIJA	18.46 m ²
3	PROSTORIJA	35.61 m ²
4	PROSTORIJA	8.10 m ²
5	PROSTORIJA	6.32 m ²
6	PROSTORIJA	16.40 m ²
7	WC	5.11 m ²
UKUPNO		215.83 m ²

INFRASTRUKTURA	STANJE
STRUJA	DA
VODA	DA
KANALIZACIJA	DA
TELEKOMUNIKACIJE	DA
PLIN	NE
CENTRALNO GRIJANJE	NE
DIMNJAK	NE
KLIMA	NE
PRILAZ DOSTAVNOG VOZILA	DA

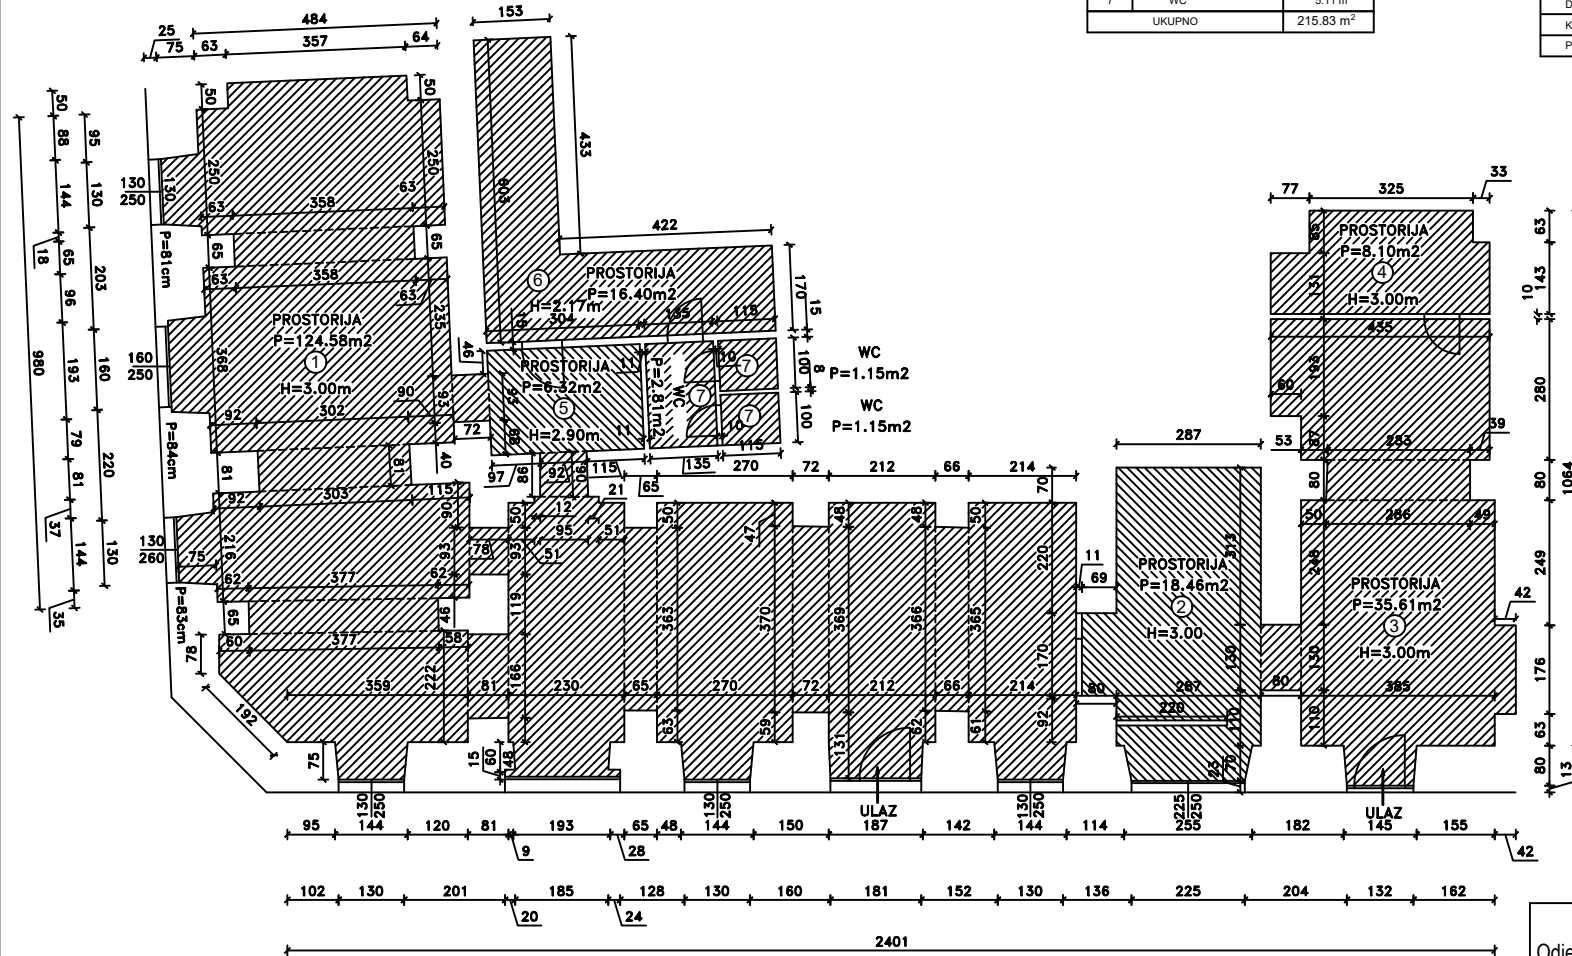

GRAD RIJEKA	
Odjel gradske uprave za gospodarenje imovinom	
IZMJERA POSLOVNOG PROSTORA	
Adresa prostora:	ADAMIĆEVA 19A
ID prostora:	201886
Mjerilo:	M 1:100
Datum:	ožujak 2018.
Kontrolirala:	Dolores Alić ing.grad.