


Datum: prosinac 07.

Vlasnik prostora : GRAD RIJEKA

Korisnik prostora : Dejan Filipaj

Mjerilo: 1:100

IZMJERA POSLOVNOG PROSTORA – Ante Starcevića 1a

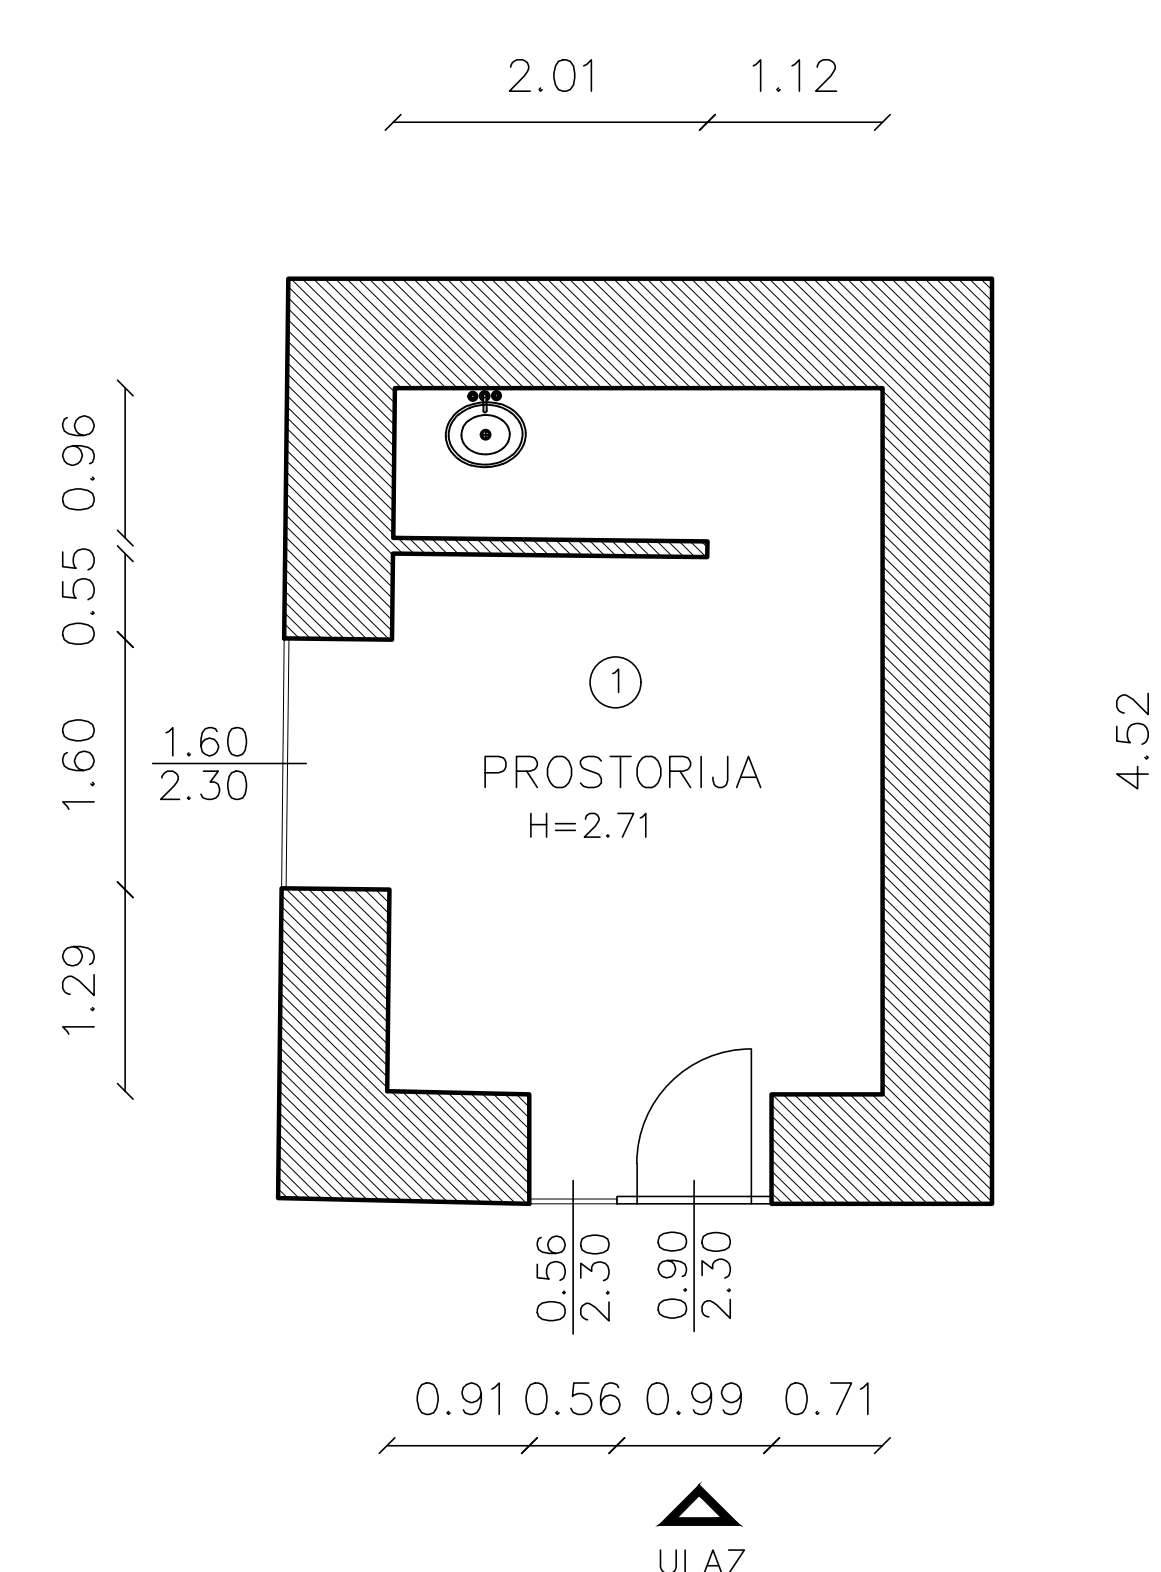

BROJ	PROSTORIJA	POVRŠINA m <sup>2</sup>
1	prostorija	16.08 m <sup>2</sup>
2		m <sup>2</sup>
3		m <sup>2</sup>
4		m <sup>2</sup>
5		m <sup>2</sup>
6		m <sup>2</sup>
7		m <sup>2</sup>
8		m <sup>2</sup>
9		m <sup>2</sup>

16.08 m<sup>2</sup>

INFRASTRUKTURA	STANJE
STRUJA	DA
VODA	DA
KANALIZACIJA	NE
PTT	DA
PLIN	NE
CENTRALNO GRIJANJE	NE
DIMNJAK	NE
KLIMA	DA
PRILAZ DOSTAVNOG VOZILA	NE

### GRAD RIJEKA

Odjel gradske uprave za gospodarenje imovinom

#### IZMJERA POSLOVNOG PROSTORA

Adresa prostora: ANTE STARČEVIĆA 1/A


ID prostora: 200737

Mjerilo: M 1:100

Datum: listopad 2018.

Kontrolirala: Dolores Alić ing.grad.

Izradila :

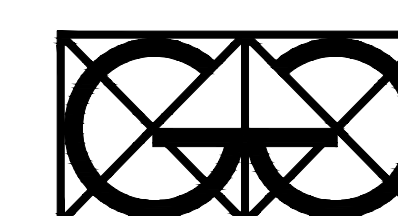

"Geo Grupa" d.o.o.  
Zagreb, Savska c. 144 a