



Datum: studeni 2008.

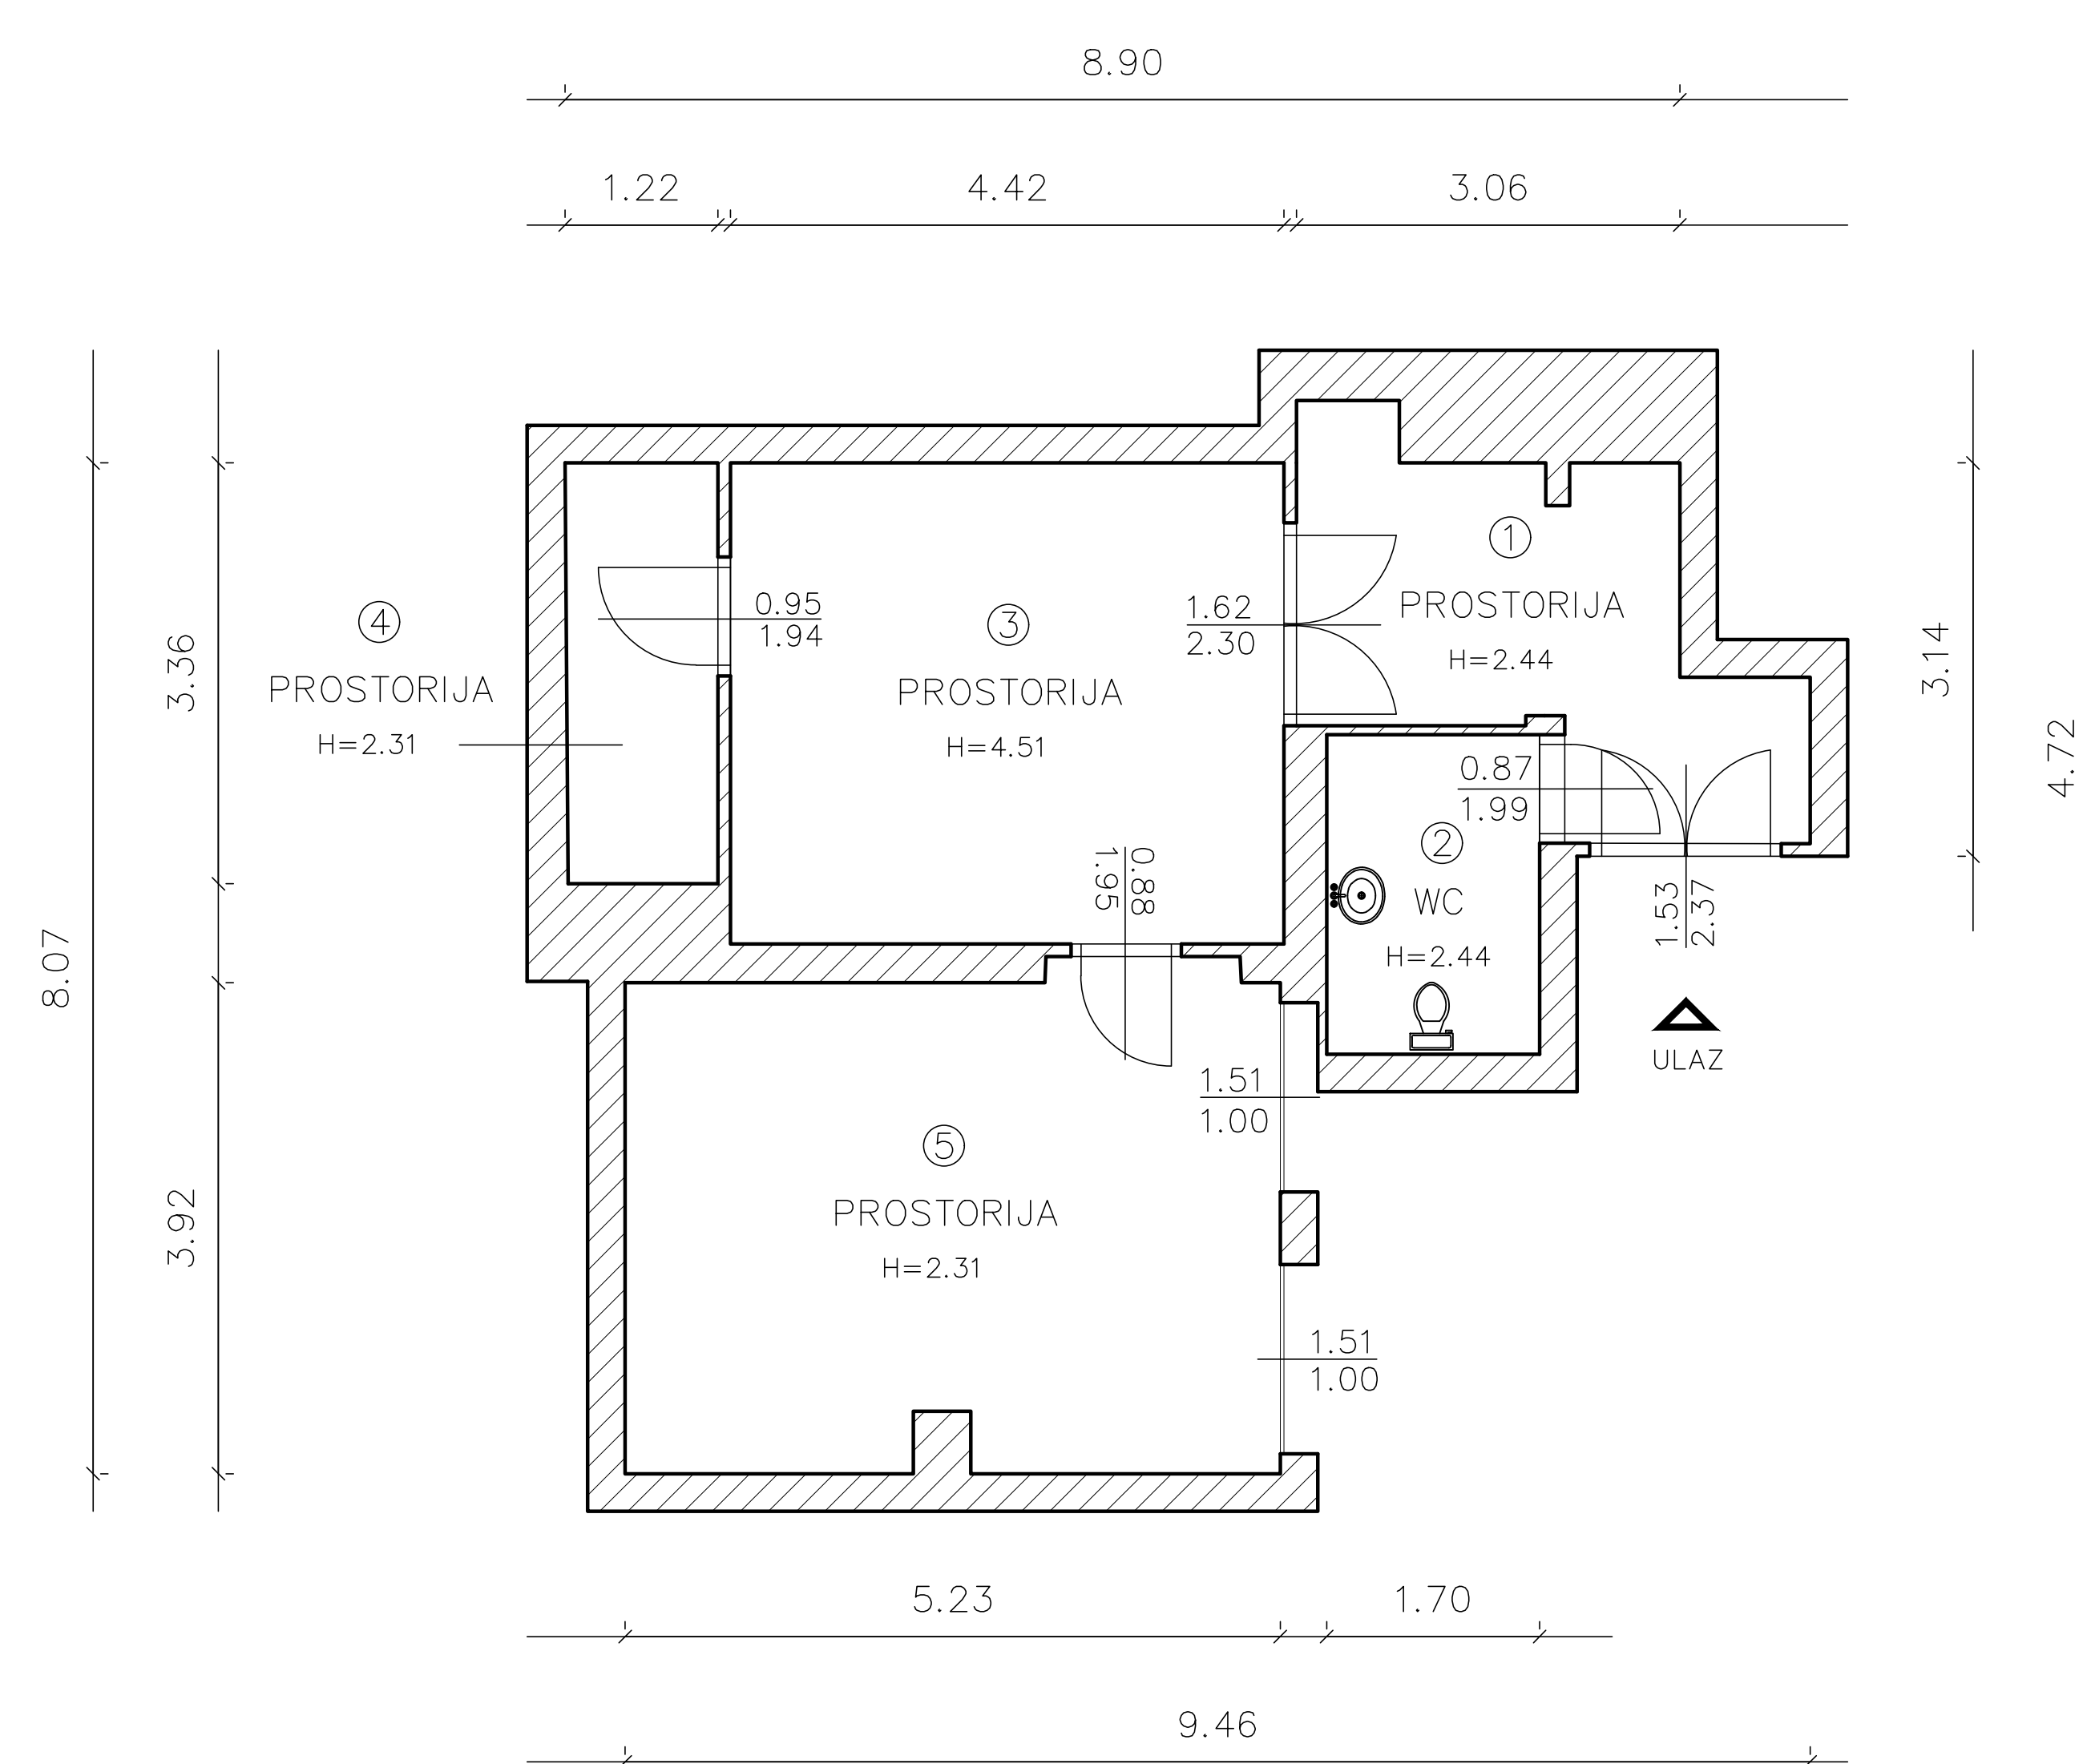

BROJ	PROSTORIJA	POVRŠINA m ²
1	prostorija	9,30 m ²
2	WC	4,15 m ²
3	prostorija	16,97 m ²
4	prostorija	4,33 m ²
5	prostorija	20,69 m ²
		55,44 m²

INFRASTRUKTURA	STANJE
STRUJA	DA
VODA	DA
KANALIZACIJA	DA
PTT	NE
PLIN	NE
CENTRALNO GRIJANJE	NE
DIMNJAK	NE
KLIMA	NE
PRILAZ DOSTAVNOG VOZILA	NE

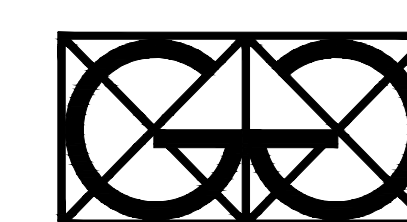

"Geo Grupa" d.o.o.
Zagreb, Savska c. 144 a

GRAD RIJEKA	
Odjel gradske uprave za gospodarenje imovinom	
IZMJERA POSLOVNOG PROSTORA	
Adresa prostora:	KRIŽANIČEVA 6/I
ID prostora:	200874
Mjerilo:	M 1:100
Datum:	ožujak 2017.
Kontrolirala:	Dolores Alić ing.grad.