


Datum: siječanj 08.

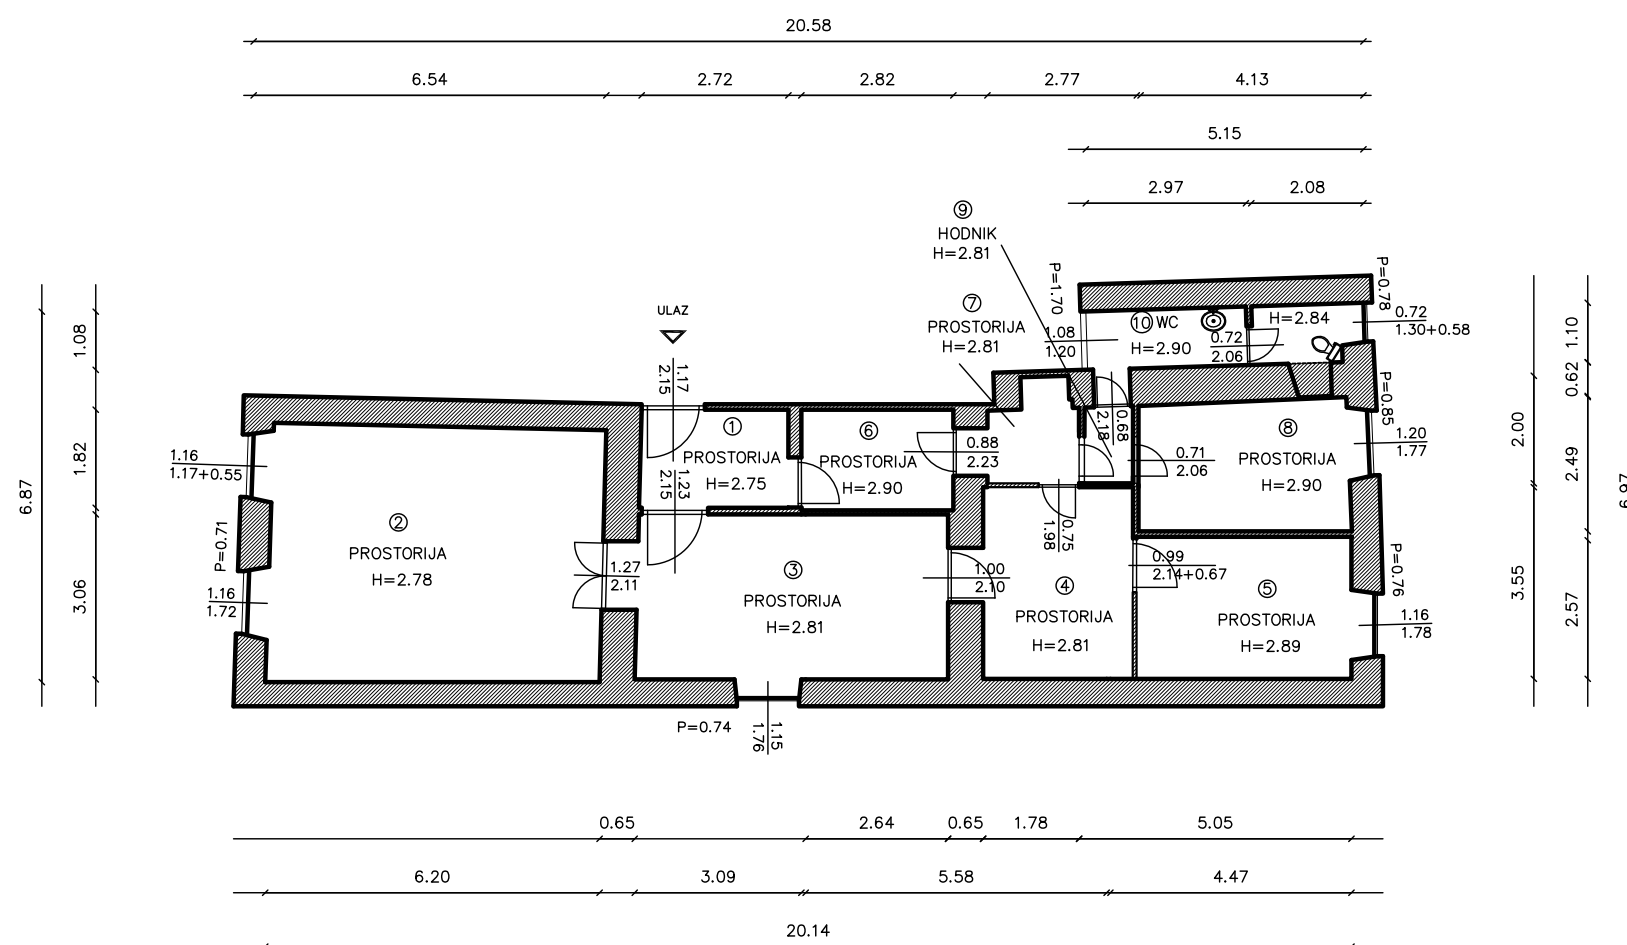

BROJ	PROSTORIJA	POVRŠINA m ²
1	prostorija	5,36 m ²
2	hodnik	10,23 m ²
3	prostorija	19,64 m ²
4	prostorija	30,21 m ²
5	prostorija	20,99 m ²
6	prostorija	9,80 m ²
7	WC	5,92 m ²
		102,15 m²

INFRASTRUKTURA	STANJE
STRUJA	DA
VODA	DA
KANALIZACIJA	DA
PTT	DA
PLIN	NE
CENTRALNO GRIJANJE	NE
DIMNJAK	NE
KLIMA	NE
PRILAZ DOSTAVNOG VOZILA	NE

GRAD RIJEKA	
Odjel gradske uprave za gospodarenje imovinom	
IZMJERA POSLOVNOG PROSTORA	
Adresa prostora:	TITOV TRG 6/II
ID prostora:	201480
Mjerilo:	M 1:100
Datum:	veljača 2019.
Izmjenila:	Dolores Alić ing.grad.

Izradila :



"Geo Grupa" d.o.o.
Zagreb, Savska c. 144 a