


Datum: srpanj 08.

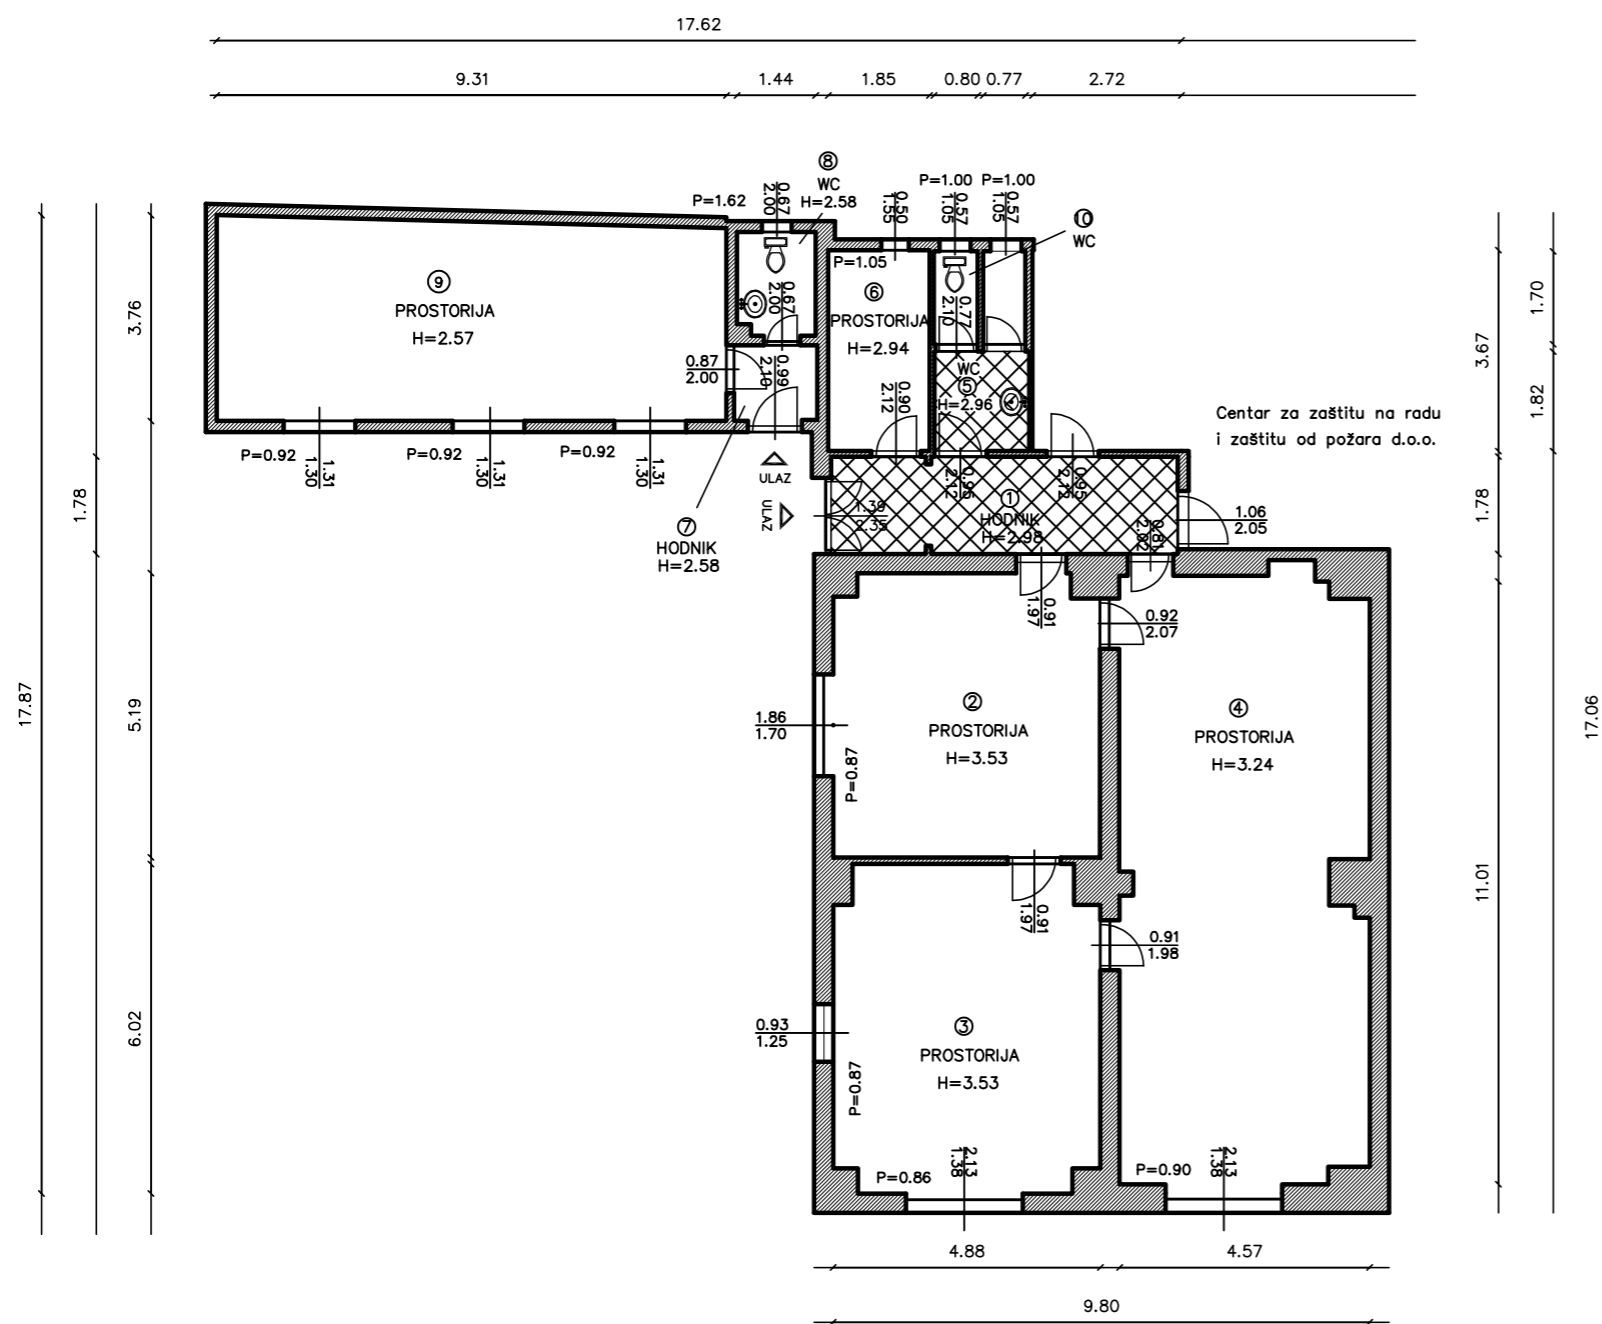

BROJ	PROSTORIJA	POVRŠINA m ²
1	pripadajući dio zajedničkog honika 62% x 11,38	7,06 m ²
2	prostorija	25,76 m ²
3	prostorija	28,82 m ²
4	prostorija	51,24 m ²
5	pripadajući dio zajedničkog predprostora WC-a 62%x3.43	2,12 m ²
6	prostorija	6,88 m ²
7	hodnik	2,46 m ²
8	WC	2,79 m ²
9	prostorija	34,01 m ²
10	WC	1,46 m ²

162,60 m²

Pripadajući dio otvorenog prostora 117,08 x 30,6% = 35,83 m²

Ukupno : 162,60 + 35,83 = 198,43 m²

INFRASTRUKTURA	STANJE
STRUJA	DA
VODA	DA
KANALIZACIJA	DA
PTT	DA
PLIN	NE
CENTRALNO GRIJANJE	NE
DIMNJAK	NE
KLIMA	NE
PRILAZ DOSTAVNOG VOZILA	DA

Izradila :



"Geo Grupa" d.o.o.
Zagreb, Savska c. 144 a

GRAD RIJEKA	
Odjel gradske uprave za gospodarenje imovinom	
IZMJERA POSLOVNOG PROSTORA	
Adresa prostora:	RUŽIČEVA 18 A-I KAT
ID prostora:	200238
Mjerilo:	M 1:100
Datum:	kolovoz 2017.
Kontrolirala:	Dolores Alić ing.grad.