


Datum: ožujak 08.

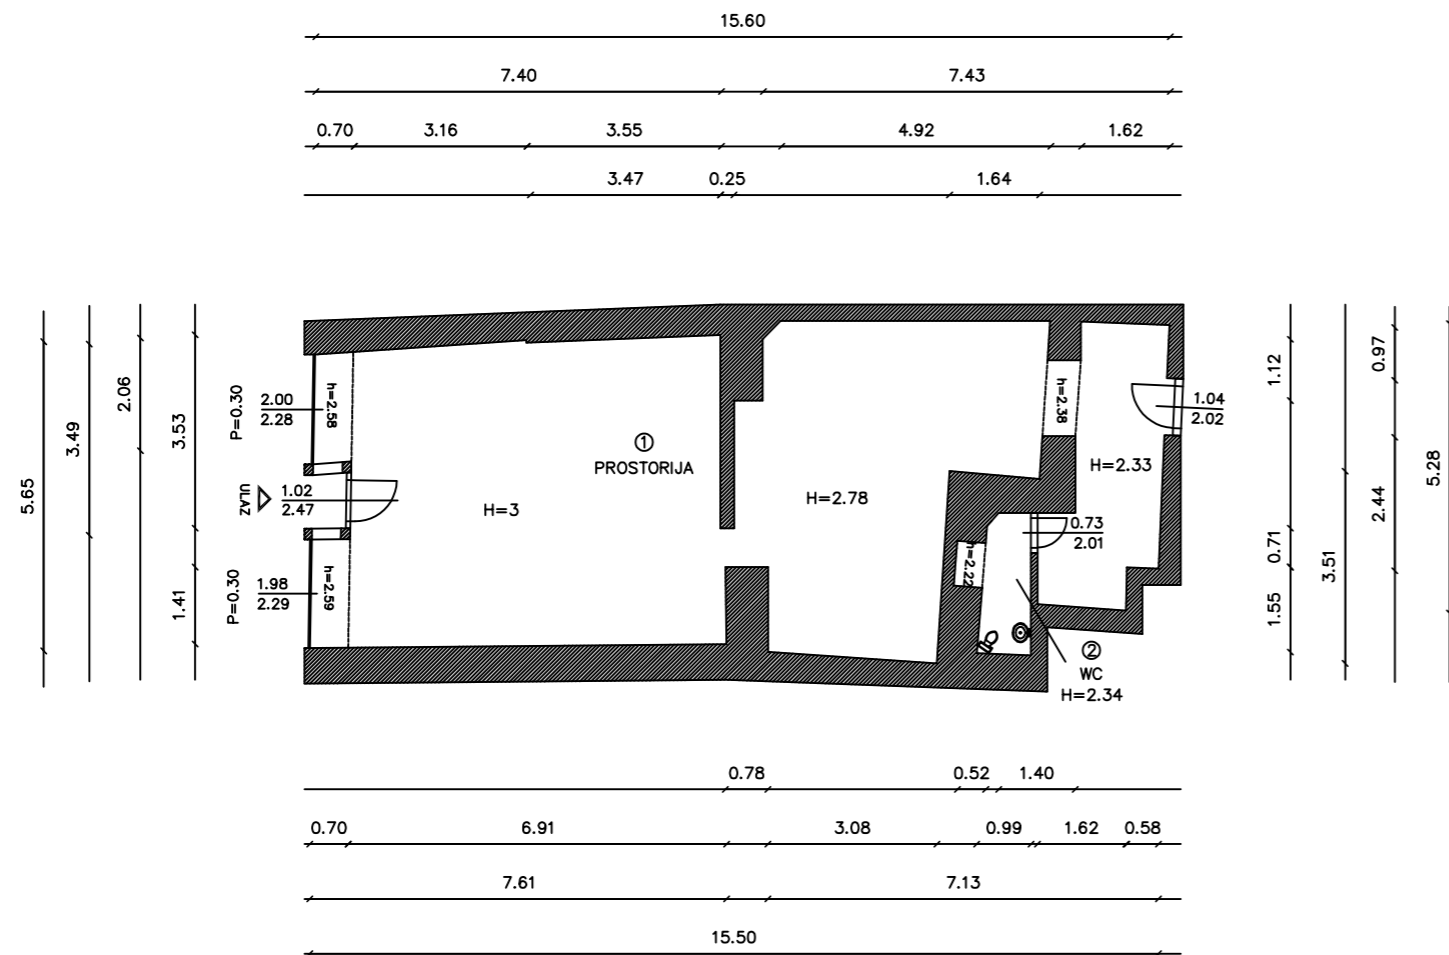


BROJ	PROSTORIJA	POVRŠINA	m ²
1	prostorija	77,71	m ²
2	WC	2,69	m ²
		80,40	m²

INFRASTRUKTURA	STANJE
STRUJA	DA
VODA	DA
KANALIZACIJA	DA
PTT	DA
PLIN	NE
CENTRALNO GRIJANJE	NE
DIMNJAK	NE
KLIMA	DA
PRILAZ DOSTAVNOG VOZILA	DA

GRAD RIJEKA	
Odjel gradske uprave za gospodarenje imovinom	
IZMJERA POSLOVNOG PROSTORA	
Adresa prostora:	KORZO 19
ID prostora:	200816
Mjerilo:	M 1:100
Datum:	svibanj 2022.
Izmijenila:	Nina Bajok

Izradila :

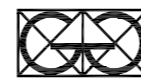

"Geo Grupa" d.o.o.
Zagreb, Savska c. 144 a