



REPUBLIKA HRVATSKA
PRIMORSKO-GORANSKA ŽUPANIJA
GRAD RIJEKA

Gradonačelnik

KLASA: 024-02/24-01/113-94

URBROJ: 2170-1-02-00-24-19

Rijeka, 30. 9. 2024.

Gradonačelnik je 30. rujna 2024. godine donio sljedeći

z a k l j u č a k

1. Prihvaća se tekst javnog natječaja za davanje na korištenje površina javne namjene za postavljanje privremenih objekata za organiziranje manifestacija u povodu božićnih blagdana u sklopu kojih se organizira prigodna prodaja i ugostiteljstvo u 2024. godini, u predloženom tekstu.

2. Zadužuje se Upravni odjel za komunalni sustav i promet za osiguranje mjesta priključenja na električnu mrežu na lokacijama iz Javnog natječaja iz točke 1. ovog zaključka, na trošak odabranog ponuditelja.

3. Zadužuje se Upravni odjel za komunalni sustav i promet za provedbu ovog zaključka.



GRADONAČELNIK


Marko FILIPOVIĆ

Dostaviti:

1. Upravni odjel za komunalni sustav i promet,
n/r Maje Malnar, Željka Vitasa, Branislave Dželajlije
2. Upravni odjel za urbanizam, prostorno uređenje
i graditeljstvo, n/r Ljiljane Buljan, Zdenke Radić Kordić,
Srđana Kosovca, Nevena Jeličića
3. Upravni odjel za poslove Gradonačelnika,
Gradskog vijeća i mjesnu samoupravu,
n/r Verene Lelas Turak, Doris Šajn
4. Upravni odjel za odgoj i obrazovanje,
kulturu, sport i mlade, n/r Ive Erceg,
Plamene Šarlije, Izabele Barišić
5. Upravni odjel za gospodarstvo, razvoj,
ekologiju i europske projekte, n/r Jane Sertić,
Daria Dobrilovića
6. Turističkoj zajednici grada Rijeke, n/r direktora

Grad Rijeka, na temelju odredbi članka 19.b Odluke o davanju na korištenje površina javne namjene i nekretnina u vlasništvu Grada Rijeke za postavu privremenih objekata, reklamnih i oglasnih predmeta te druge opreme i uređaja ("Službene novine Grada Rijeke" broj 7/19 i 14/23) i Zaključka Gradonačelnika KLASA: _____, od _____ 2024. godine, objavljuje

JAVNI NATJEČAJ

za davanje na korištenje površina javne namjene za postavljanje privremenih objekata za organiziranje manifestacija u povodu božićnih blagdana u sklopu kojih se organizira prigodna prodaja i ugostiteljstvo u 2024. godini

1. Predmet javnog natječaja:

Davanje na korištenje površine javne namjene za postavljanje privremenih objekata za organiziranje manifestacija u povodu božićnih blagdana u sklopu kojih se organizira prigodna prodaja i ugostiteljstvo.

Organizacija događanja tijekom perioda božićnih blagdana se odnosi na:

- a/ organizaciju i uređenje prostora – dekoracije i prigodni popratni sadržaji,
- b/ organizaciju prigodnih događanja, kulturnih i zabavnih događanja, sa popratnim sadržajima
- c/ postava privremenih objekata za obavljanje komercijalnih djelatnosti: trgovina na malo i ugostiteljska djelatnost.

Predmet ponude je organiziranje prigodne prodaje i/ili ugostiteljstva uz prateći prigodni program u povodu božićnih blagdana.

Javne površine koje se daju na korištenje odnose se na sljedeće lokacije:

ADVENT 2024.		
	Naziv lokacije javne površine	Površina
1.	KORZO	341 m ²
2.	TRG RIJEČKE REZOLUCIJE	575 m ²
3.	VERDIJEVA ULICA	600 m ²

Prilog 1. čini grafički prikaz svake lokacije koja je predmet ovog natječaja

1.1. LOKACIJA : KORZO

Tabelarni prikaz posebnih uvjeta organizacije :

Površina zauzeća	Privremeni objekti	Dekoracije	Događanja	Ponuda
Grafičkim prikazom određena je površina za organizaciju događanja u površini od 341 m ² . Unutar površine održavanja moguće je zauzeće sadržajima za postavu privremenih objekata u max. veličini do 30%.	Predviđeni omjer broja kućica namijenjenih za ugostiteljsku prigodnu djelatnost i prigodnu djelatnost trgovine na malo. Omjer zastupljenosti djelatnost može biti u 20 % za ugostiteljstvo i 80 % za prigodnu trgovačku djelatnost Lokacija nije predviđena za prodaju iz vozila.	Dekoracije daje ponuditelj. Područje održavanja potrebno je ukrasiti jedinstvenom dekoracijom na predmetnom ambijentalnom području.	Pored područja događanja određena je pozicija postave pozornice. Postavu pozornice osigurava ponuditelj. Tabličnim prikazom dana je površina pozornice.	Iznos jamčevine za ozbiljnost ponude u iznosu od 20% početnog ukupnog iznosa naknade za korištenje površine javne namjene prema površini najvećeg broja privremenih objekata za pojedinu lokaciju

1.2. TRG RIJEČKE REZOLUCIJE

Tabelarni prikaz posebnih uvjeta organizacije :

Površina održavanja	Privremeni objekti	Dekoracije	Događanja	Ponuda
Grafičkim prikazom određena je površina za organizaciju događanja u površini od 575 m ² . Unutar površine održavanja moguće je zauzeće sadržajima za postavu privremenih objekata u max. veličini do 75 % .	Predviđeni omjer broja kućica namijenjenih za ugostiteljsku djelatnost može biti u 100 % za ugostiteljstvo. U sklopu obavljanja ugostiteljske djelatnosti svaki privremeni objekt može imati pripadajuću ugostiteljsku terasu. Lokaciju je moguće koristiti za prodaju iz vozila. Ulaz u crkvu Sv. Jeronima potrebno je ostaviti slobodan od postave privremenih objekata, odnosno postava uz crkvu je moguća uz ishodovanje suglasnosti Dominikanskog samostana Rijeka .	Dekoracije daje ponuditelj. Područje održavanja potrebno je ukrasiti jedinstvenom dekoracijom na predmetnom ambijentalnom području.	Unutar područja događanja određena je pozicija postave pozornice. Postavu pozornice osigurava ponuditelj. Tabličnim prikazom dana je površina pozornice.	Iznos jamčevine za ozbiljnost ponude u iznosu od 20% početnog ukupnog iznosa naknade za korištenje površine javne namjene prema površini najvećeg broja privremenih objekata za pojedinu lokaciju
432 m²			do 20 m²	9.849,60 eur

Lokaciju označenu u grafičkom prikazu, u Ulici Marina Držića, potrebno je namijeniti i urediti za korištenje javnih sanitarija. Grad Rijeka osigurava priključak vodoopskrbe i odvodnje, ali je potrebno prijaviti priključenje radi obračuna.

Ponuditelj je u obvezi predložiti privremeni objekt koji će se koristiti za namjenu javnih sanitarija.

1.3. VERDIJEVA ULICA

Tabelarni prikaz posebnih uvjeta organizacije :

Površina održavanja	Privremeni objekti	Dekoracije	Događanja	Ponuda
Grafičkim prikazom određena je površina za organizaciju događanja u površini od 600 m ² . Unutar površine	Predviđeni omjer broja kućica namijenjenih za ugostiteljsku prigradnu djelatnost i prigradnu djelatnost trgovine na malo. Omjer zastupljenosti djelatnost može biti u 90 % za ugostiteljstvo i 10 %	Dekoracije daje ponuditelj. Područje održavanja potrebno je ukrasiti jedinstvenom dekoracijom na predmetnom ambijentalnom	Unutar područja događanja određena je pozicija postave pozornice. Postavu pozornice osigurava ponuditelj.	Iznos jamčevine za ozbiljnost ponude u iznosu od 20% početnog ukupnog iznosa naknade za korištenje površine javne namjene prema površini najvećeg broja privremenih

održavanja moguće je zauzeće sadržajima za postavu privremenih objekata u max. veličini do 66% .	za prigodnu trgovačku djelatnost U sklopu obavljanja ugostiteljske djelatnosti svaki privremeni objekt može imati pripadajuću ugostiteljsku terasu Lokaciju je moguće koristiti za prodaju iz vozila.	području.	Tabličnim prikazom dana je površina pozornice.	objekata za pojedinu lokaciju
400 m²			do 16 m ²	9.120,00 eur

* Organizator događanja dužan je osigurati priključak električne struje u dogovoru sa HEP ODS. Dozvoljava se postava podija na cjelokupnom području manifestacije uz uvjet da u središnjem dijelu ostane slobodan prolaz širine 4m, za slučaj hitnih intervencija, sukladno grafičkom prikazu. Bočni dijelovi prilaza, prema tržnici i kazalištu trebaju biti izvedeni kao rampe, a maksimalna visina podija može iznositi 0,5 m.

2. Početna naknada

Početni iznos naknade za korištenje obračunat je sukladno odredbi članka članka 29. stavak 1. podstavak 3. Odluke o davanju na korištenje površina javne namjene i nekretnina u vlasništvu Grada Rijeke za postavu privremenih objekata, reklamnih i oglasnih predmeta te druge opreme i uređaja ("Službene novine Grada Rijeke" broj 7/19 i 14/23), tako da je početna naknada obračunata prema maksimalnom zauzeću sadržajima na pojedinoj lokaciji (za površinu do 100 m² iznosi 4,00 eur/m² dnevno, a za površinu više od 100 m² iznosi 3,00 eur/m² dnevno), tako da ista iznosi:

	Naziv lokacije javne površine	Površina	Početni iznos naknade	Površina za organizaciju događanja
		m ²	Dnevno eur / m ²	
1.	KORZO	341 m ²	3,00	103 m ²
2.	TRG RIJEČKE REZOLUCIJE	575 m ²	3,00	432 m ²
3.	VERDIJEVA ULICA	600 m ²	3,00	400 m ²

3. Uvjeti natječaja:

- Za svaku lokaciju iz točke 1. podnosi se jedna ponuda. Svaki ponuditelj može dostaviti samo jednu ponudu koja se odnosi na pojedinu lokaciju.
- Ponudu na javni natječaj može podnijeti obrtnik, pravna osoba ili zajednica ponuditelja registrirana za obavljanje djelatnosti koja je predmet natječaja odnosno organiziranja sajмова i organiziranje koncerata, priredbi i programa.
- Odabrani ponuditelji dužni su organizirati kako slijedi: na lokacijama Korzo i Verdijeva ulica ugostiteljsku djelatnost, prigodnu prodaju te prigodne programe, a na lokaciji Trg Riječke rezolucije ugostiteljsku djelatnost te prigodne programe.
- Odabrani ponuditelj dužni su poštovati maksimalnu dozvoljenu razinu buke sukladno propisima o zaštiti od buke.
- Prigodne programe moguće je održavati na slobodnim pješačkim površinama ili na montažno-demontažnim podijima koji se prigodno postavljaju i zatim po održanom događanju uklanjaju ili na pozornicama.
- Ukoliko se prigodni programi organiziraju na montažno-demontažnim podijima ili pozornicama koju ponuditelji postavljaju na pojedinoj lokaciji najvećih dozvoljenih dimenzija, površina navedenog ne ulazi u obračun naknade za korištenje.
- Odabrani ponuditelji dužni su organizirati ugostiteljstvo, prigodnu prodaju i programe u periodu od 29.11.2024. godine do 5. siječnja 2025. godine, a za koji period je odabrani ponuditelj obavezan imati postavljene privremene objekte i obavljati djelatnost.
- U sklopu manifestacije Rijeka Advent 2024. prigodna prodaja može se obavljati u vremenu od 10:00 – 22:00 sata. Radno vrijeme ugostiteljske djelatnosti odredit će se naknadno zaključkom Gradonačelnika.

- Zauzeće površina javne namjene koje su predmet ovog natječaja produljuje se za 7 dana prije i 7 dana nakon manifestacije Rijeka Advent 2024. zbog potreba montaže i demontaže privremenih objekata.
- Odabrani ponuditelj plaća naknadu za obračunsku površinu koja podrazumijeva površinu privremenog objekta s pripadajućim sadržajem (ugostiteljska terasa, šank, izložbeno-prodajni prostor).
- Odabrani ponuditelj u obvezi je na privremenim objektima na pojedinoj lokaciji istaknuti unificirani natpis „Rijeka Advent“. Za potrebe izrade natpisa, ponuditelji su dužni od Turističke zajednice grada Rijeke zatražiti službeni logotip Rijeke Adventa.
- Odabrani ponuditelj u obvezi je prijaviti javno okupljanje nadležnoj policijskoj postaji sukladno pozitivnim propisima Republike Hrvatske.
- Odabrani ponuditelj je dužan po donošenju odluke o odabiru, dostaviti Turističkoj zajednici grada Rijeke planirani program i ponudu pojedine lokacije za potrebe informiranja i promocije manifestacije Rijeka Advent te pravovremeno obavještavati o izmjenama navedenog programa
- U promotivnim materijalima koje će za vrijeme manifestacije samostalno producirati, odabrani ponuditelj dužan je koristiti službeni logo manifestacije Rijeka Advent.
- Odabrani ponuditelj dužan je snositi troškove nabave i postavljanja privremenih objekata, troškove električne energije, čišćenja, priključaka na odgovarajuću infrastrukturu, po potrebi zaštitara i druge troškove.

Vezano uz električne instalacije i utrošak električne energije za privremene objekte, Grad osigurava mjesto priključenja, a obveza odabranog ponuditelja je o svom trošku, a putem izvođača koji za Grad obavlja poslove osiguranja privremenih priključaka, izvesti sve radove na priključenju privremenih objekata, kao i ispitati postavljenu instalaciju, te platiti Gradu utrošenu električnu energiju.

Odabrani ponuditelj se obvezuje otkloniti kvarove koji su posljedica preopterećenja električne mreže (ispad sklopki) putem izvođača koji za Grad obavlja poslove oko osiguranja privremenih priključaka.

Za lokaciju u Verdijevoj ulici Grad nije u mogućnosti osigurati privremeni priključak električne energije, te je odabrani ponuditelj u obvezi o svom trošku osigurati priključak za električnu energiju.

U blizini lokacija postoje mjesta sa dovodom vode.

3. VRSTE, UVJETI OBLIKOVANJA I POSTAVE POJEDINAČNIH OBJEKATA – PRIVREMENIH OBJEKATA I DEKORACIJA, TE SMJERNICE ZA ORGANIZACIJU PRIGODNIH PROGRAMA, UGOSTITELJSKE DJELATNOSTI I PRIGODNE PRODAJE

Predviđene su površine unutar kojih se ostavlja prostor za kreativni pristup smještaju privremenih objekata, brojem i položajem na površinama.

Obzirom na specifičnosti obavljanja djelatnosti, trgovačka ili ugostiteljska, ostavlja se mogućnost postave kućica, pokretnih naprava i mogućih ostalih oblika obavljanja djelatnosti u privremenim objektima drugačijih tipologija tlocrtna površine do 15 m². (pokretna naprava – food truck i sl.)

Privremene objekte potrebno je postaviti na podlogu bez bušenja podloge.

Ugostiteljska djelatnost prigodnog karaktera obuhvaća, u prvom redu, tradicijsku ponudu jednostavnih ugostiteljskih usluga, jela, pića i napitaka i/ili njihovu suvremenu interpretaciju, koja se uslužuje na jednostavan i brz način, prilagođen koncepciji manifestacije.

Usluživanje je također potrebno prilagoditi manifestaciji, načinom i prigodnom ambalažom, te će se prilikom ocjenjivanja ponude voditi računa o primjeni eko ambalaže, promicanju zaštite prirode i okoliša i s time povezano odvojeno razvrstavanje otpada, te mogućnost recikliranja.

Prigodna ugostiteljska djelatnost obavljat će se u prigodnim privremenim objektima primjerenim za određenu vrstu djelatnosti prema priloženom kartografskom prikazu ponuditelja.

Ponudom je potrebno navesti broj privremenih objekata za predviđene djelatnosti.

Djelatnost prigodne trgovine na malo obuhvaća prodaju prigodnih adventskih i božićnih proizvoda, ukrasa i rukotvorina, te domaćih proizvoda koji ne uključuju voće, suho voće, orašaste plodove i povrće te ostale proizvode koje nije moguće konzumirati odmah na mjestu prodaje.

Prigodna trgovačka djelatnost obavljat će se u prigodnim privremenim objektima primjerenim za određenu vrstu djelatnosti prema priloženom kartografskom prikazu ponuditelja. Ponudom je potrebno navesti broj privremenih objekata za predviđene djelatnosti.

Privremenim objektima namijenjenim za prigodno obavljanje djelatnosti, postavom i veličinom, potrebno je osigurati podršku raznolikosti prostora i atraktivnost događanja na javnim površinama. Potrebno je izbjeći učestalost pojavljivanja iste ili podudarne ugostiteljske ili trgovačke ponude na pojedinoj lokaciji, ali se istovremeno preporučuje da centralnu poveznicu predstavljaju bijele kućice od drva s dvostrešnim krovom koje bi se u svakom ambijentu trebale pojaviti u minimalnom broju od barem 2 privremena objekta.

Potrebni uređaji i oprema za obavljanje djelatnosti moraju se nalaziti unutar gabarita privremenih objekata.

Izlaganje robe izvan privremenih objekata dozvoljava se na prilaznoj i bočnim stranama u prostoru do najviše 50 cm od privremenog objekta

Ponuditelju se ostavlja i mogućnost da označi poziciju i navede funkcije kućica prema vlastitom odabiru.

Prilikom izrade rješenja ponuditelj je dužan predložiti površine za javne sanitarije i vlastito odlaganje otpada za površinu uzetu u korištenje.

Obveza organizatora je postava sanitarija i potrebnih spremnika za otpad.

Prilikom organizacije dekoracija, događanja i postave privremenih objekata moraju se osigurati pristupni putevi i putevi hitnih intervencija u širini 4,0 m, na kojima treba ostati slobodna visina od 4,5 m za prolaz vozila.

Moguće je objedinjavanje privremenih objekata u grupe po 4, pod uvjetom da između grupa objekata i između privremenih objekata, mini ambijenata i ostalih dekorativnih elemenata i urbane opreme koji onemogućuju prolaz pješaka ostane prolaz od 4,0 m.

Na svim ponuđenim lokacijama Turistička zajednica grada Rijeke ima pravo postave „photo point-ova“ (do 4m²) kojima se promoviraju manifestacija Rijeka Advent, sponzori i organizatori. Navedena površina ne ulazi u obračun naknade za korištenje.

SMJERNICE ZA ORGANIZACIJU PRIGODNIH PROGRAMA:

Ponuda mora sadržavati osmišljen javni prigodni blagdanski program.

Predloženi program može sadržavati veći broj kulturnih i umjetničkih djelatnosti, kao i razne prigodne aktivnosti:

- Plesni nastupi (plesne grupe, folklorne grupe, sportski ples i dr.)
- Glazbeni program prigodnih koncerata (klape, dječji zborovi, zborovi, vokalni sastavi, solisti),
- Scenski programi (stand-up nastupi, lutkarske predstave, prigodne dječje predstave, kazališne predstave),
- Nastupi animatora, uličnih zabavljača, mađioničara ili primjerice glazbenika u kostimima,
- Tematski program s motivom Djeda Mraza,
- Gastronomski program.

Turistička zajednica grada Rijeke će u suradnji sa Gradom Rijeka, a tijekom trajanja božićnih blagdana 2024. godine organizirati glazbene i druge programe na lokaciji Korza ili neposredno uz Korzo.

– Na natječaju ne može sudjelovati ponuditelj:

- kojemu je Grad u posljednje tri godine do dana objave natječaja otkazao ugovor o korištenju ili privremenom korištenju,
- koji ima nepodmiren dug prema Gradu po bilo kojem osnovu, osim ako je sa Gradom regulirao plaćanje duga ili kada ponuditelj istodobno prema Gradu ima dospjelo nepodmireno potraživanje u iznosu koji je jednak ili veći od duga ponuditelja.

Ponuditelj je dužan uplatiti jamčevinu u iznosu iz točke 1.1., na račun broj: HR3224020061500265860, poziv na broj: HR00 5738-OIB-414, Proračun Grada Rijeke - sredstva depozita sa svrhom uplate: jamčevina za davanje na korištenje površine javne namjene za postavljanje privremenih objekata za organiziranje manifestacija u povodu božićnih blagdana u sklopu kojih se organizira prigodna prodaja i ugostiteljstvo u 2024. godini LOKACIJA (broj i naziv)_____.

4. Sadržaj ponude:

Ponuda za sudjelovanje na natječaju mora sadržavati:

- dokaz da je ponuditelj uplatio jamčevinu za ozbiljnost ponude,
- presliku rješenja iz sudskoga registra za pravne osobe, odnosno obrtnog registra za fizičke osobe ili drugi odgovarajući dokaz pravne sposobnosti, za ponuditelja i za sve članove zajednice ponuditelja iz kojih je vidljivo da je ponuditelj registriran za obavljanje djelatnosti iz natječaja, tj. djelatnost organiziranja sajmovi i organiziranje koncerata/priredbi. Ukoliko ponudu podnosi zajednica ponuditelja, ponuda obvezno sadrži naznaku vodećeg člana zajednice koji odgovara u cijelosti za preuzete obveze i s kojim se sklapa ugovor, naznaku lokacije s mjestima, površinu lokacije s mjestima i površinu mjesta za svakoga pojedinoga člana te namjenu (ugostiteljstvo, prigodna prodaja i slično) za svakoga člana,
- potvrda porezne uprave o nepostojanju nepodmirenih dospjelih poreznih obveza, ne starije od 30 dana od dana objave natječaja ili da je podmirenje duga ogovarajuće regulirano za ponuditelja i za sve članove zajednice ponuditelja,
- izjavu ponuditelja da prihvaća sve uvjete javnog natječaja, ovjerenu i potpisanu od osobe ovlaštene za zastupanje ponuditelja (pečat i potpis zakonskog zastupnika),
- izjavu ponuditelja da će privremene objekte postaviti sukladno ponudi (pečat i potpis zakonskog zastupnika),
- izjavu ponuditelja o površini za postavu privremenih (pečat i potpis zakonskog zastupnika)
- opis cjelokupnog koncepta programa lokacije (vizualizacija, koja obuhvaća natpis „Rijeka Advent“ i prezentacija programa i uređenja / prigodnog ukrašavanja lokacije) u pisanom obliku u boji i/ili pohranjeno na uređaju za digitalnu pohranu podataka - CD-u, USB-u i slično;
- troškovnik (projekcija troškova i očekivanih prihoda);
- kratak tehnički opis te nacrt i fotografiju iz kojih je vidljiva veličina, materijal i izgled privremenih objekata koji će se postaviti na javnu površinu iz natječaja,
- popis ugostiteljskog asortimana za svaki ugostiteljski objekt zasebno,
- popis prigodnog prodajnog asortimana za svaki privremeni objekt,
- izjava da ponuditelj ima u vlasništvu ili na raspolaganju (najam, zakup i sl.), pozornicu najvećih dozvoljenih dimenzija za lokaciju na koju se ponuda odnosi, ukoliko se programi odvijaju na pozornici,
- atest o statičkoj stabilnosti pozornice, ukoliko se programi odvijaju na pozornici,
- izjavu ovlaštene osobe ponuditelja kojom se ponuditelj obvezuje na realizaciju svih ponuđenih programa (pečat i potpis zakonskog zastupnika)
- presliku police osiguranja kao dokaz o pokriću odgovornosti iz djelatnosti za otklanjanje štete koja može nastati u vezi sa obavljanjem djelatnosti koja je predmet ovog natječaja (važeća za cijelo vrijeme trajanja ugovora),
- ponuđeni iznos naknade za korištenje u eur/m² dnevno,

Ponuda za sudjelovanje na natječaju može sadržavati:

- dokazi o poslovnom ugledu ponuditelja (reference – potvrde izdane ponuditelju o istim i sličnim poslovima, što podrazumijeva organizacija koncerata, sajamskih i prigodnih manifestacija).

Ponuditelji su dužni ponudu staviti u unutarnju i vanjsku omotnicu. Na vanjskoj omotnici treba naznačiti: "PONUDA ZA JAVNI NATJEČAJ ZA DAVANJE NA KORIŠTENJE POVRŠINE JAVNE NAMJENE ZA POSTAVLJANJE PRIVREMENIH OBJEKATA ZA ORGANIZIRANJE MANIFESTACIJA U POVODU BOŽIĆNIH BLAGDANA U SKLOPU KOJIH SE ORGANIZIRA PRIGODNA PRODAJA I UGOSTITELJSTVO U 2024. GODINI LOKACIJA BROJ:_____ - NE OTVARATI" na adresu: Grad Rijeka, Upravni odjel za komunalni sustav i promet, Odsjek za zajedničku komunalnu djelatnost, Titov trg 3, 51000 Rijeka. Na unutarnjoj omotnici mora biti

naznačeno ime i adresa ponuditelja, tako da se ponuda može neotvorena vratiti pošiljatelju u slučaju da se zaprimi nakon isteka roka za predaju ponuda.

Ponude trebaju biti zaprimljene u pisarnici Grada Rijeke, Titov trg 3, do _____ 2024. godine u ___ sati, bez obzira na način dostave.

Nepravodobne ponude se ne uzimaju u razmatranje, nepotpune ponude će se odbaciti, a ponude koje ne ispunjavaju uvjete odbiti;

Povjerenstvo može, u točno određenom roku koji mora biti jednak u odnosu na sve ponuditelje, tražiti naknadnu nadopunu i/ili pojašnjenje zaprimljenih ponuda s manjim nedostacima koji nisu od utjecaja na sadržaj bitan u odnosu na ocjenjivanje ponude te naznaku da će se ponuda ponuditelja koji u zadanom roku izvrši traženu nadopunu odnosno pojašnjenje smatrati potpunom

Nakon roka za zaprimanje ponuda, nijedan ponuditelj ne može mijenjati sadržaj svoje ponude niti je zamijeniti novom.

Javno otvaranje ponuda obavit će se u Rijeci, Titov trg 3, sala u prizemlju, dana _____ 2024. godine s početkom u _____ sati.

Javnom otvaranju ponuda mogu pristupiti ponuditelji osobno, zakonski zastupnici ponuditelja ili opunomoćeni predstavnici ponuditelja uz predložene ovjere punomoći.

5. Kriteriji za odabir najpovoljnije ponude:

- Najpovoljnijim ponuditeljem utvrđuje se ponuditelj koji uz ispunjavanje ostalih uvjeta iz natječaja, ostvari najviši broj bodova prema slijedećim kriterijima:

5.1. Visina ponuđene naknade za korištenje po pojedinoj lokaciji (do 40 bodova)

- najmanja ukupna ponuđena naknada (umnožak ponuđene naknade/m² dnevno i površine privremenih objekata sa pripadajućim sadržajima) - 0 bodova
- najviša ukupna ponuđena naknada (umnožak ponuđene naknade/m² dnevno i površine privremenih objekata sa pripadajućim sadržajima) - 40 bodova
- sve ostale ukupne ponuđene naknade umnožak ponuđene naknade/m² dnevno i površine privremenih objekata sa pripadajućim sadržajima) - interpolacijom između 0 i 40 bodova

5.2. Raznovrsnost ugostiteljske ponude i prigodne prodaje (do 10 bodova)

- a) Raznovrsnost ugostiteljske ponude (do 5 bodova)
- b) Raznovrsnost prigodne prodaje (do 5 bodova)

5.3. Prigodni programi (do 10 bodova)

- a) Kvaliteta i raznovrsnost programa (do 5 bodova)
- b) Broj dana obuhvaćenih programom (do 5 bodova)

5.4. Organizacija rasporeda objekata, uređenje i prigodna dekoracija (do 20 bodova)

- a) Organizacija rasporeda objekata (5 bodova)
- b) Uređenje i prigodna dekoracija objekata (15 bodova)

5.5. Udio primjene ekoloških materijala (do 5 bodova)

Maksimalan ukupni broj po kriterijima - 85

DODATNO (po izboru ponuditelja):

- sudjelovanje u ranijim izdanjima adventskih programa ili drugim programima sličnog karaktera uz dostavu dokaza o poslovnom ugledu ponuditelja (reference – potvrde izdane ponuditelju o istim i sličnim poslovima, što podrazumijeva organizacija koncerata, sajamskih i prigodnih manifestacija)- dodatni 1 bod

Maksimalni broj bodova za lokacije Korzo i Verdijevu ulicu sa dodatnim bodovima – 86 bodova.
Maksimalni broj bodova za lokaciju Trg Riječke rezolucije sa dodatnim bodovima – 81 bod.

6. Kriteriji za odabir najpovoljnije ponude:

- U slučaju da dva ili više ponuditelja, koji ispunjavaju uvjete iz natječaja, ostvare jednak broj bodova iznos naknade za korištenje, pravo prvenstva ima ponuditelj čija je ponuda ranije zaprimljena u pisarnici Grada.
- Na temelju odluke Gradonačelnika, odabrani ponuditelj s Gradom Rijeke sklapa Ugovor za davanje na korištenje površine javne namjene za postavljanje privremenih objekata za organiziranje manifestacija u povodu božićnih blagdana u sklopu kojih se organizira

prigodna prodaja i ugostiteljstvo u 2024. godini, u roku od 8 (osam) dana od dana donošenja odluke.

7. Napomene:


- Ponuditeljima čije ponude su potpune, a nisu prihvaćene, jamčevina se vraća u roku od 8 (osam) dana od dana donošenja odluke o korištenju.
- Ponuditelj čija je ponuda prihvaćena i koji sklopi ugovor o korištenju površine javne namjene za davanje na korištenje površine javne namjene za postavljanje privremenih objekata za organiziranje manifestacija u povodu božićnih blagdana u sklopu kojih se organizira prigodna prodaja i ugostiteljstvo u 2024. godini, jamčevina se uračunava u naknadu za korištenje.
- Ponuditeljima koji odustanu u tijeku natječaja ili odustanu od sklapanja ugovora za davanje na korištenje površine javne namjene za postavljanje privremenih objekata za organiziranje manifestacija u povodu božićnih blagdana u sklopu kojih se organizira prigodna prodaja i ugostiteljstvo u 2024. godini, jamčevina se ne vraća.
- **Objava uvjeta natječaja i podloge na mrežnim stranicama Grada Rijeke www.rijeka.hr „ostali natječaji“**
- Dodatne informacije u svezi natječaja mogu se dobiti u Upravnom odjelu za komunalni sustav i promet, Odsjek za zajedničku komunalnu djelatnost, Titov trg 3, komun-sustav@rijeka.hr

PRILOG 1.
LOKACIJA KORZO

Slike 1, 2 - prikaz područja predmeta javnog nadmetanja - KORZO




Slika 3. SITUACIJA - prikaz područja predmeta javnog nadmetanja - KORZO

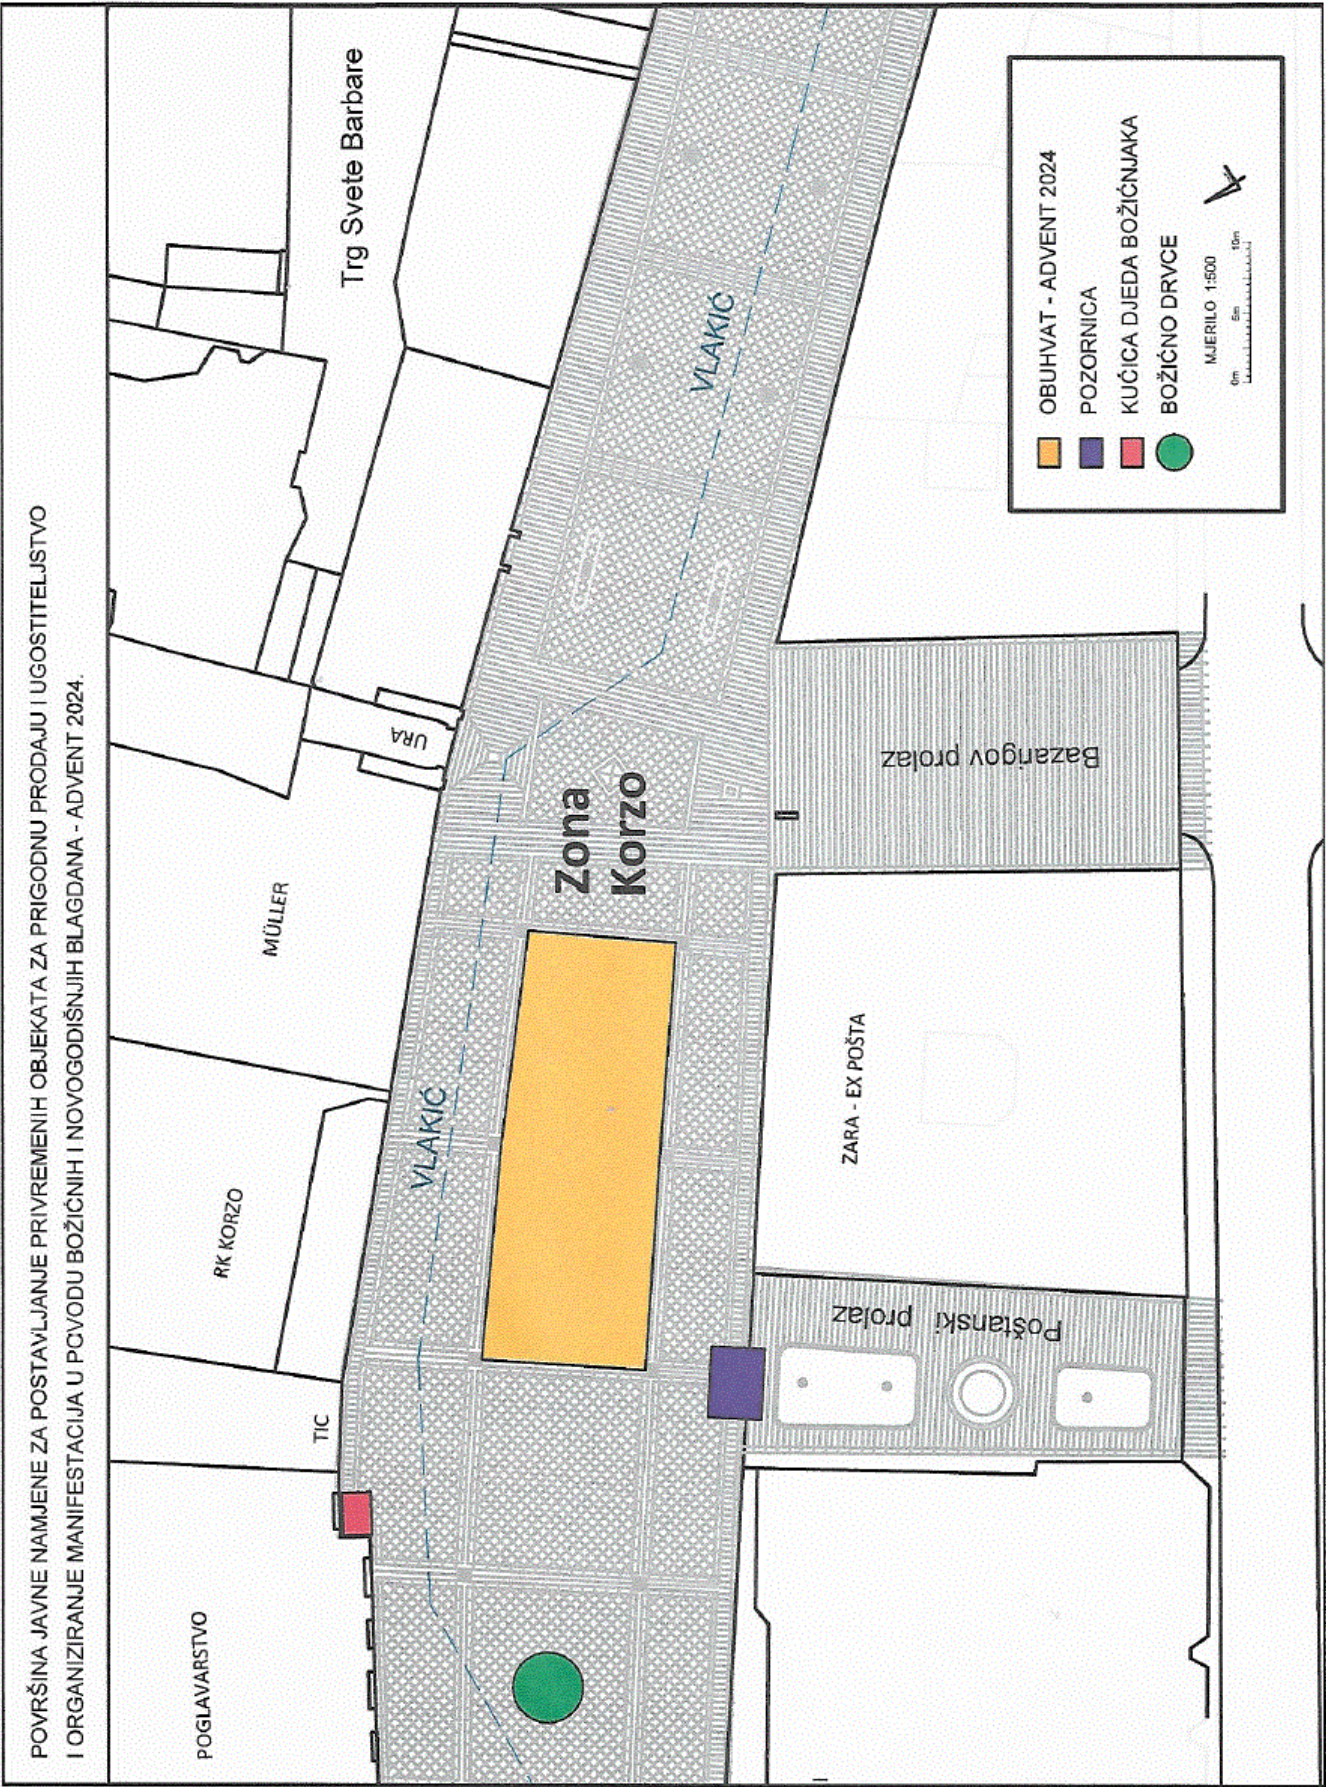

Slike 4 i 5. – prikaz područja predmeta javnog nadmetanja – TRG RIJEČKE REZOLUCIJE




Slika 6 . – SITUACIJA prikaz područja predmeta javnog nadmetanja – TRG RIJEČKE REZOLUCIJE

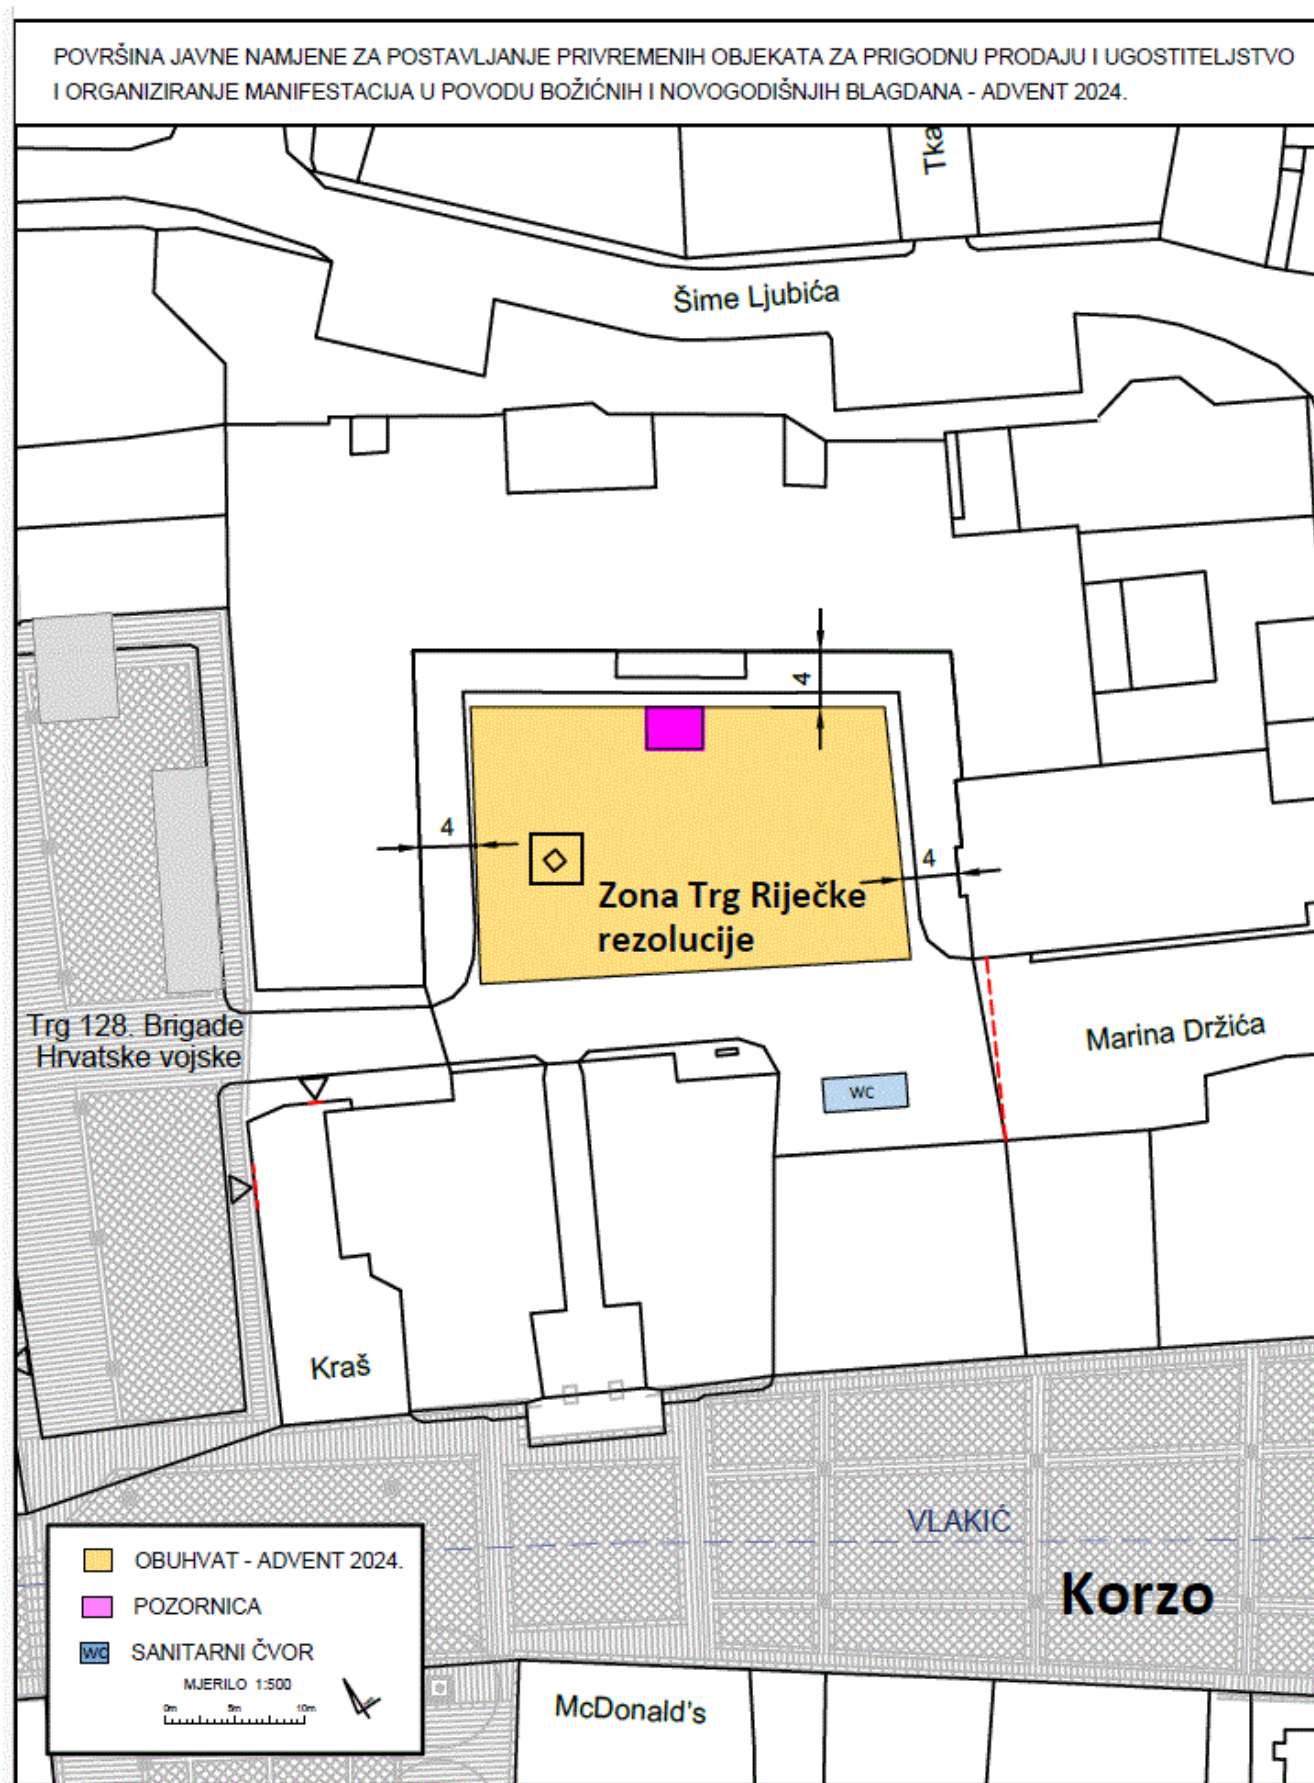

Slike 7, 8 – prikaz područja predmeta javnog nadmetanja – VERDIEVA ULICA



Slika 9 – SITUACIJA prikaz područja predmeta javnog nadmetanja – VERDIEVA ULICA

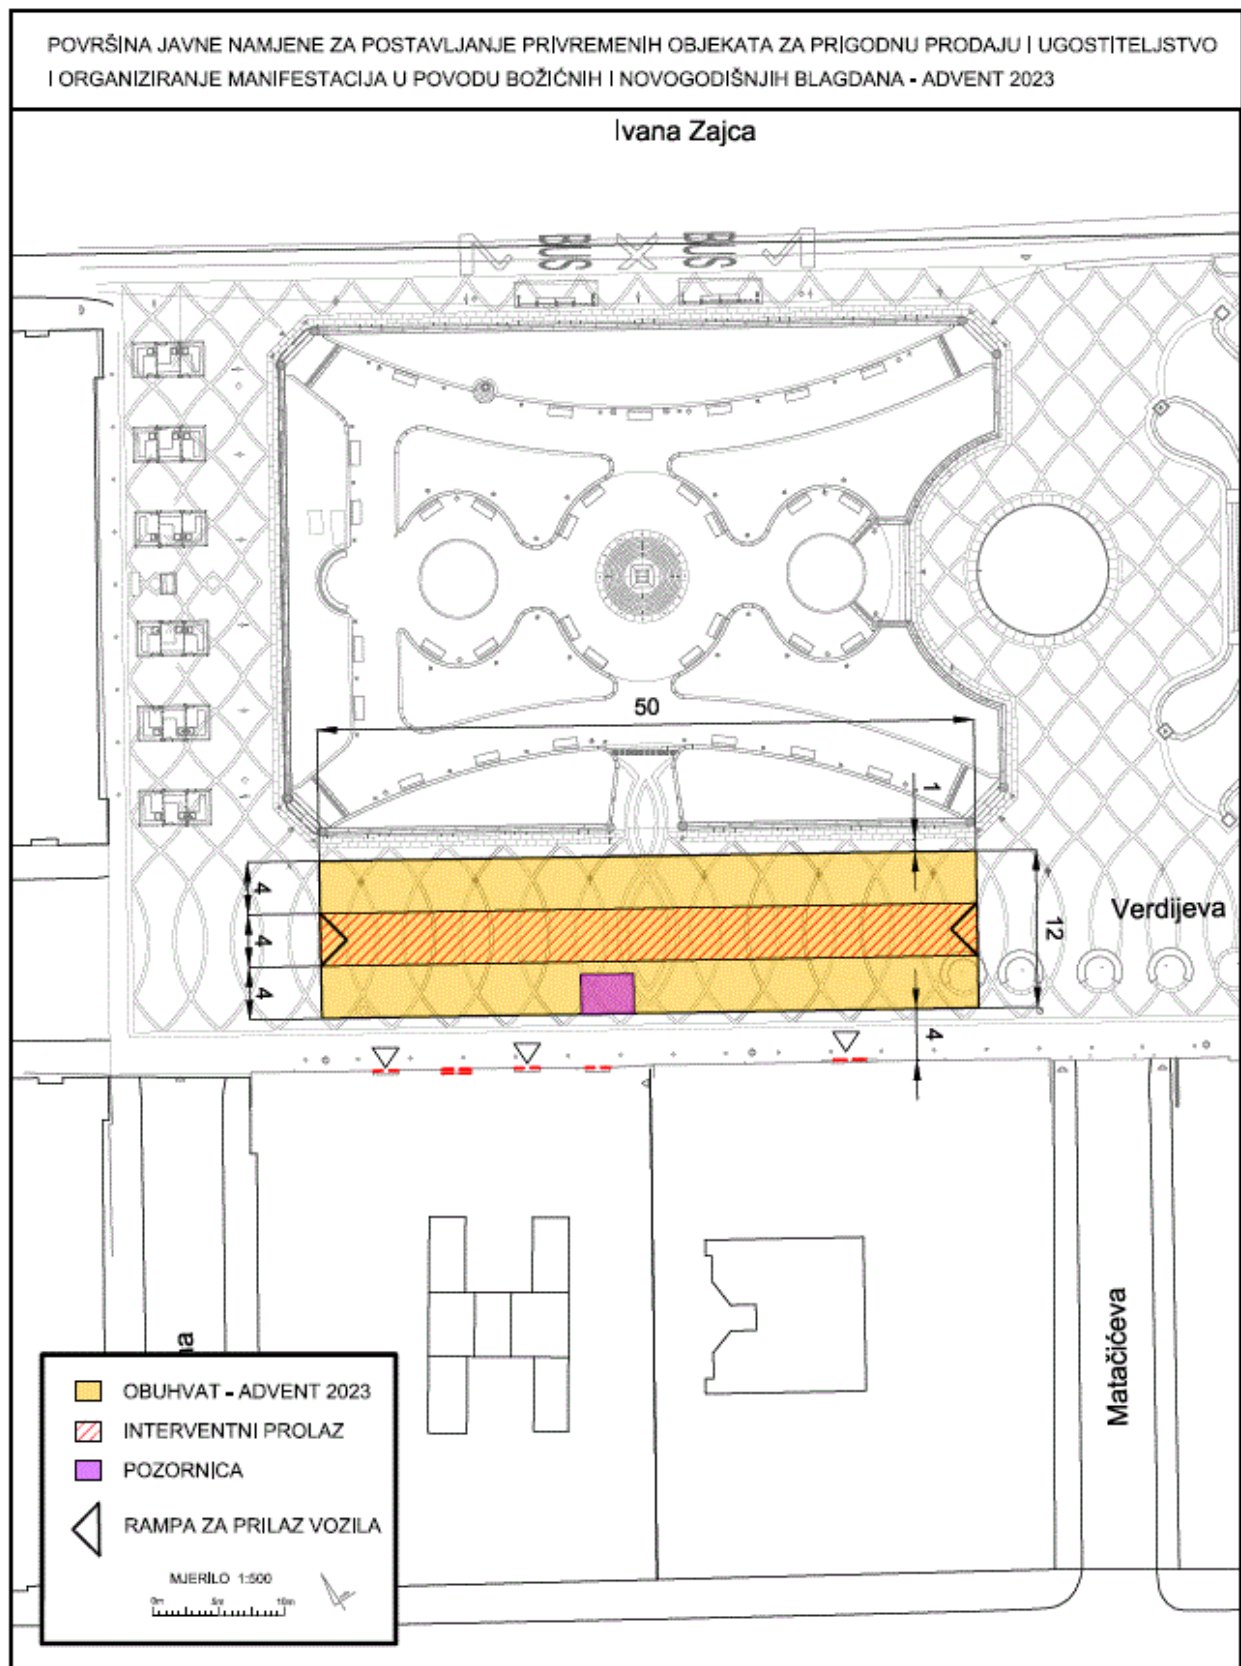



REPUBLIKA HRVATSKA
PRIMORSKO-GORANSKA ŽUPANIJA
GRAD RIJEKA

Upravni odjel za komunalni sustav i promet

KLASA: 024-02/24-07/102

URBROJ: 2170-1-07-00-24-1

Rijeka, 27.09.2024.

MATERIJAL ZA GRADONAČELNIKA
za donošenje

Predmet: Raspisivanje Javnog natječaja za davanje na korištenje površina javne namjene za postavljanje privremenih objekata za organiziranje manifestacija u povodu božićnih blagdana u sklopu kojih se organizira prigodna prodaja i ugostiteljstvo u 2024. godini

MATERIJAL IZRADILI:

Srđan Kosovac

Neven Jeličić

Doris Šajn

Izabela Barišić

Branislava Dželajlija

Dario Dobrilović

Petar Škarpa

Voditelji:

Zdenka Radić Kordić

Plamena Šarlija

Dario Dobrilović

Željko Vitas

PROČELNICI:

Ljiljana Buljan
Verena Lelas Turak
Maja Malnar
Iva Erceg
Jana Sertić



Pročelnica

Maja Malnar

Obrazloženje uz prijedlog Zaključka

Odlukom o korištenju površina javne namjene i nekretnina u vlasništvu Grada Rijeke za postavu privremenih objekata, reklamnih i oglasnih predmeta te druge opreme i uređaja („Službene novine Grada Rijeke“ broj 7/19 i 14/23) – u daljnjem tekstu: Odluka, utvrđeno je da se površine javne namjene, nekretnine u vlasništvu Grada i pokretnine daju na korištenje putem javnog natječaja. Natječaj provodi Povjerenstvo, a članove Povjerenstva i njihove zamjenike imenuje Gradonačelnik Grada Rijeke – u daljnjem tekstu: Gradonačelnik, na vrijeme od 4 godine. Povjerenstvo obavlja svoje zadaće u odnosu na provođenje natječaja za davanje na korištenje površina javne namjene za postavu privremenih objekata – kiosci, lokacija za postavu reklamnih predmeta, kao i oglasnih i reklamnih predmeta u vlasništvu Grada Rijeke – u daljnjem tekstu Grad, te za organiziranje prigodne prodaje u privremenim objektima prilikom blagdana Vele Gospe.

Izmjenama i dopunama Odluke, koja je stupila na snagu 12. listopada 2023. godine je regulirano zasebno uređenje korištenja površine javne namjene za postavljanje privremenih objekata za organiziranje manifestacija u povodu božićnih blagdana u sklopu kojih se organizira prigodna prodaja i ugostiteljstvo. Naime, riječ je o manifestaciji koja je od velikog značaja za Grad i građane, ali i za turističku ponudu Grada.

Tako je odredbama članaka 19.a do 19.c regulirano:

Članak 19.a

Površina javne namjene i oznaka lokacije za postavljanje privremenih objekata za organiziranje manifestacija u povodu božićnih blagdana u sklopu kojih se organizira prigodna prodaja i pružanje ugostiteljskih usluga daje se na korištenje putem natječaja.

Odluku o davanju na korištenje površine javne namjene donosi Gradonačelnik na temelju provedenog natječaja.

Natječaj se provodi prikupljanjem pisanih ponuda u zatvorenim omotnicama.

Natječaj priprema i provodi Povjerenstvo za provođenje javnog natječaja za dodjelu površina javne namjene za organiziranje manifestacija u povodu božićnih blagdana.

Članove Povjerenstva iz stavka 4. ovog članka imenuje Gradonačelnik

Povjerenstvo iz stavka 4. ovog članka čini sedam članova te isti broj zamjenika, dva člana iz Upravnog odjela za urbanizam, prostorno uređenje i graditeljstvo, po jedan član iz Upravnog odjela za poslove gradonačelnika, Gradskog vijeća i mjesnu samoupravu, Upravnog odjela za odgoj, obrazovanje, kulturu sport i mlade, Upravnog odjela za komunalni sustav i promet, Upravnog odjela za gospodarstvo, razvoj, ekologiju i europske projekte i Turističke zajednice Grada Rijeke.

Povjerenstvo iz stavka 4. ovoga članka priprema natječaj tako da predlaže površinu korištenja površine javne namjene i oznaku lokacija, vrijeme održavanja manifestacije, najmanji i najveći broj privremenih objekata koje se mogu postaviti na pojedinoj lokaciji, površinu privremenog objekta, namjenu privremenog objekta, smjernice za izgled privremenog objekta, kriterije i ostale uvjete za tekuću godinu.

Članak 19.b

Gradonačelnik na prijedlog Povjerenstva iz članka 19.a zaključkom utvrđuje tekst natječaja za postavljanje privremenih objekata za organiziranje manifestacija u povodu božićnih blagdana u sklopu kojih se organizira prigodna prodaja i pružanje ugostiteljskih usluga.

Tekst natječaja iz stavka 1. ovoga članka sadrži naročito sljedeće:

1. naznaku tko može podnijeti ponudu (fizička osoba obrtnik, pravna osoba ili zajednica ponuditelja) uz obvezu podnošenja osnovnih podataka o ponuditelju odnosno vodećem članu i svim članovima zajednice ponuditelja;

2. presliku rješenja iz sudskoga registra za pravne osobe, odnosno obrtnog registra za fizičke osobe ili drugi odgovarajući dokaz pravne sposobnosti, za ponuditelja i za sve članove zajednice ponuditelja;

3. naznaku da ako ponudu podnosi zajednica ponuditelja, da ponuda obvezno sadrži naznaku vodećeg člana zajednice koji odgovara u cijelosti za preuzete obveze i s kojim se sklapa ugovor, naznaku lokacije s mjestima, površinu lokacije s mjestima i površinu mjesta za svakoga pojedinoga člana te namjenu (ugostiteljstvo, prigodna prodaja i slično) za svakoga člana;

4. naznaku obveze podnošenja potvrde porezne uprave o nepostojanju nepodmirenih dospjelih poreznih obveza, ne starije od 30 dana od dana objave natječaja ili da je podmirenje duga ogovarajuće regulirano za ponuditelja i za sve članove zajednice ponuditelja,
5. oznaku lokacije i površinu korištenja površine javne namjene koja se daje na korištenje;
6. početni iznos naknade za korištenje po m² korištenja, za pojedinu lokaciju. Obračunska površina podrazumijeva površinu privremenog objekta sa pripadajućim sadržajem (ugostiteljska terasa, šank, izložbeno-prodajni prostor);
7. vrijeme trajanja korištenja;
8. odredbu koja se ponuda smatra najboljom ponudom, a sukladno uvjetima i kriterijima koji će se utvrditi zaključkom iz stavka 1. ovog članka.
9. naznaku da je ponuditelj dužan postaviti privremene objekte sukladno uvjetima i kriterijima koji će se utvrditi zaključkom iz stavka 1. ovog članka;
10. naznaku da je ponuditelj dužan imati postavljene privremene objekte i obavljati u njima djelatnost za cijelo vrijeme trajanja manifestacije;
11. naznaku obveze podnošenja opisa cjelokupnog koncepta programa lokacije (vizualizacija i prezentacija programa i uređenja / prigodnog ukrašavanja lokacije) u pisanom obliku u koji i/ili pohranjeno na uređaju za digitalnu pohranu podataka – CD-u, USB-u i slično;
12. naznaku obveze podnošenja troškovnika (projekcija troškova i očekivanih prihoda);
13. vrijeme i mjesto otvaranja ponuda;
14. rok za podnošenje ponuda na natječaj;
15. iznos jamčevine koju treba položiti svaki ponuditelj, kao i podatke o računu u korist kojeg se uplaćuje jamčevina. Iznos jamčevine utvrđuje se u iznosu od 20% ukupnog iznosa naknade za korištenje površine javne namjene prema površini najvećeg broja privremenih objekata za pojedinu lokaciju;
16. odredbu da je ponuditelj dužan snositi troškove nabave i postavljanja privremenih objekata, troškove električne energije, čišćenja, priključaka na odgovarajuću infrastrukturu, po potrebi zaštitara i druge troškove;
17. odredbu da na natječaju ne može sudjelovati ponuditelj:
 - kojemu je Grad u posljednje tri godine do dana objave natječaja otkazao ugovor o korištenju ili privremenom korištenju,
 - koji ima nepodmiren dug prema Gradu po bilo kojem osnovu, osim ako je sa Gradom regulirao plaćanje duga ili kada ponuditelj istodobno prema Gradu ima dospjelo nepodmireno potraživanje u iznosu koji je jednak ili veći od duga ponuditelja.
18. naznaku da se nepravodobne ponude ne uzimaju u razmatranje, nepotpune ponude će se odbaciti, a ponude koje ne ispunjavaju uvjete odbiti;
19. naznaku da povjerenstvo iz članka 19.a stavka 4. ima ovlast, u točno određenom roku koji mora biti jednak u odnosu na sve ponuditelje, tražiti naknadnu nadopunu i/ili pojašnjenje zaprimljenih ponuda s manjim nedostacima koji nisu od utjecaja na sadržaj bitan u odnosu na ocjenjivanje ponude te naznaku da će se ponuda ponuditelja koji u zadanom roku izvrši traženu nadopunu odnosno pojašnjenje smatrati potpunom;
20. druge uvjete i napomene sukladno uvjetima i kriterijima koji će se utvrditi zaključkom iz stavka 1. ovog članka.

Članak 19.c

Najpovoljnijom ponudom smatrat će se ona ponuda koja, uz ispunjavanje uvjeta iz natječaja sadrži najveći broj bodova prema uvjetima i kriterijima koji će se utvrditi zaključkom iz članka 19.b stavka 1. ove Odluke.

U slučaju da dva ili više ponuditelja imaju jednak broj bodova, najpovoljnijom ponudom smatrat će se ona ponuda ponuditelja koji ponudi najviši iznos naknade za korištenje, a ako ponude imaju isti iznos naknade za korištenje prednost ima ponuda ponuditelja koja je ranije zaprimljena u pisarnici Grada.

Na temelju odluke Gradonačelnika, Grad i odabrani ponuditelj sklapaju ugovor o davanju na korištenje površine javne namjene, u roku od 30 dana od donošenja odluke.

Ugovor o davanju na korištenje u ime Grada sklapa Gradonačelnik.

Na sva ostala pitanja vezana za korištenje površine javne namjene i oznaku lokacija za postavljanje privremenih objekata za organiziranje manifestacija u povodu božićnih blagdana u sklopu kojih se organizira prigodna prodaja i pružanje ugostiteljskih usluga, koja nisu uređena člancima 19.a, 19.b i ovim člankom, na odgovarajući način primjenjuju se odredbe ove Odluke

kojima se uređuje postupak natječaja za korištenje površine javne namjene, i nekretnine u vlasništvu Grada.“

Sukladno članku 19.a Odluke Gradonačelnik je dana 10. lipnja 2024. godine imenovao Povjerenstvo za provođenje javnog natječaja za dodjelu površina javne namjene za organiziranje manifestacija u povodu božićnih blagdana u sklopu kojih se organizira prigodna prodaja i pružanje ugostiteljskih usluga u 2024. godini u sastavu:

- za članove:

1. Srđan Kosovac, Upravni odjel za urbanizam, prostorno uređenje i graditeljstvo
2. Neven Jeličić, Upravni odjel za urbanizam, prostorno uređenje i graditeljstvo
3. Doris Šajn, Upravni odjel za poslove Gradonačelnika, Gradskog vijeća i mjesnu samoupravu
4. Izabela Barišić, Upravni odjel za odgoj, obrazovanje, kulturu sport i mlade
5. Branislava Dželajlija, Upravni odjel za komunalni sustav i promet
6. Dario Dobrilović, Upravni odjel za gospodarstvo, razvoj, ekologiju i europske projekte
7. Petar Škarpa, Turistička zajednica Grada Rijeke

- za zamjenike:

1. Maja Lakoš Hlavica, Upravni odjel za urbanizam, prostorno uređenje i graditeljstvo
2. Sonja Oštarić, Upravni odjel za urbanizam, prostorno uređenje i graditeljstvo
3. Maja Bošković, Upravni odjel za poslove Gradonačelnika, Gradskog vijeća i mjesnu samoupravu
4. Marko Veselinović, Upravni odjel za odgoj, obrazovanje, kulturu sport i mlade
5. Anita Kosić, Upravni odjel za komunalni sustav i promet
6. Vesna Martić, Upravni odjel za gospodarstvo, razvoj, ekologiju i europske projekte
7. Jelena Grubelić Kušeta, Turistička zajednica Grada Rijeke

Imenovani članovi Povjerenstva su izradili prijedlog teksta natječaja za 2024. godinu kojim su predloženi:

- oznaka lokacije, ukupna površina pojedine lokacije, kao i omjer broja privremenih objekata za ugostiteljsku ponudu i prigodnu trgovačku ponudu izrađen u postotku, početni iznos naknade u eur/m² dnevno:

	Naziv lokacije javne površine	Površina	Početni iznos naknade	Površina za organizaciju događanja
		m ²	Dnevno eur / m ²	
1.	KORZO	341 m ²	3,00	103 m ² (20% ugostiteljstvo, 80% prigodna trgovačka djelatnost)
2.	TRG RIJEČKE REZOLUCIJE	575 m ²	3,00	432 m ² (100% ugostiteljstvo)
3.	VERDIJEVA ULICA	600 m ²	3,00	400 m ² (90% ugostiteljstvo, 10% prigodna trgovačka djelatnost)

- vrijeme održavanja manifestacija u periodu od 29. studenog 2024. godine do 05. siječnja 2025. godine,
- vrste i uvjeti oblikovanja pojedinačnih objekata, privremenih objekata i dekoracija,
- smjernice za organizaciju prigodnih programa, ugostiteljske djelatnosti i prigodne prodaje,
- te je utvrđeno da se najpovoljnijim ponuditeljem smatra ponuditelj koji uz ispunjavanje ostalih uvjeta iz natječaja, ostvari najviši broj bodova prema sljedećim kriterijima:

5.1. Visina ponuđene naknade za korištenje po pojedinoj lokaciji (do 40 bodova)

- najmanja ukupna ponuđena naknada (umnožak ponuđene naknade/m² dnevno i površine privremenih objekata sa pripadajućim sadržajima) - 0 bodova

- najviša ukupna ponuđena naknada (umnožak ponuđene naknade/m² dnevno i površine privremenih objekata sa pripadajućim sadržajima) - 40 bodova
- sve ostale ukupne ponuđene naknade umnožak ponuđene naknade/m² dnevno i površine privremenih objekata sa pripadajućim sadržajima) - interpolacijom između 0 i 40 bodova

5.2. Raznovrsnost ugostiteljske ponude i prigodne prodaje (do 10 bodova)

- a) Raznovrsnost ugostiteljske ponude (do 5 bodova)
- b) Raznovrsnost prigodne prodaje (do 5 bodova)

5.3. Prigodni programi (do 10 bodova)

- a) Kvaliteta i raznovrsnost programa (do 5 bodova)
- b) Broj dana obuhvaćenih programom (do 5 bodova)

5.4. Organizacija rasporeda objekata, uređenje i prigodna dekoracija (do 20 bodova)

- a) Organizacija rasporeda objekata (do 5 bodova)
- b) Uređenje i prigodna dekoracija objekata (do 15 bodova)

5.5. Udio primjene ekoloških materijala (do 5 boda)

Maksimalan ukupni broj po kriterijima - 85

DODATNO (po izboru ponuditelja):

- sudjelovanje u ranijim izdanjima adventskih programa ili drugim programima sličnog karaktera uz dostavu dokaza o poslovnom ugledu ponuditelja (reference – potvrde izdate ponuditelju o istim i sličnim poslovima, što podrazumijeva organizacija koncerata, sajamskih i prigodnih manifestacija)- dodatni 1 bod

Maksimalni broj bodova za lokacije Korzo i Verdijevu ulicu sa dodatnim bodovima – 86 bodova.

Maksimalni broj bodova za lokaciju Trg Riječke rezolucije sa dodatnim bodovima – 81 bod.

U slučaju da dva ili više ponuditelja, koji ispunjavaju uvjete iz natječaja, ostvare jednak broj bodova iznos naknade za korištenje, pravo prvenstva ima ponuditelj čija je ponuda ranije zaprimljena u pisarnici Grada.

Sukladno članku 19.a Odluke utvrđeno je da tekst natječaja utvrđuje Gradonačelnik na prijedlog Povjerenstva.

Predmet Javnog natječaja će biti lokacije Korzo, Trg Riječke rezolucije i Verdijeva ulica.

Turistička zajednica grada Rijeke će u suradnji sa Gradom Rijeka, a tijekom trajanja božićnih blagdana 2024. godine organizirati glazbene i druge programe čiji je cilj povećanje atraktivnosti Rijeka Adventa i privlačenje građana i turista na uključivanje u ovu manifestaciju.

Slijedom navedenog predlaže se donošenje sljedećeg

ZAKLJUČKA

1. Prihvaća se tekst javnog natječaja za davanje na korištenje površina javne namjene za postavljanje privremenih objekata za organiziranje manifestacija u povodu božićnih blagdana u sklopu kojih se organizira prigodna prodaja i ugostiteljstvo u 2024. godini, u predloženom tekstu.
2. Zadužuje se Upravni odjel za komunalni sustav i promet za osiguranje mjesta priključenja na električnu mrežu na lokacijama iz Javnog natječaja iz točke 1. ovog zaključka, na trošak odabranog ponuditelja.
3. Zadužuje se Upravni odjel za komunalni sustav i promet za provedbu ovog Zaključka.

Grad Rijeka, na temelju odredbi članka 19.b Odluke o davanju na korištenje površina javne namjene i nekretnina u vlasništvu Grada Rijeke za postavu privremenih objekata, reklamnih i oglasnih predmeta te druge opreme i uređaja ("Službene novine Grada Rijeke" broj 7/19 i 14/23) i Zaključka Gradonačelnika KLASA: _____, od _____ 2024. godine, objavljuje

JAVNI NATJEČAJ

za davanje na korištenje površina javne namjene za postavljanje privremenih objekata za organiziranje manifestacija u povodu božićnih blagdana u sklopu kojih se organizira prigodna prodaja i ugostiteljstvo u 2024. godini

1. Predmet javnog natječaja:

Davanje na korištenje površine javne namjene za postavljanje privremenih objekata za organiziranje manifestacija u povodu božićnih blagdana u sklopu kojih se organizira prigodna prodaja i ugostiteljstvo.

Organizacija događanja tijekom perioda božićnih blagdana se odnosi na:

- a/ organizaciju i uređenje prostora – dekoracije i prigodni popratni sadržaji,
- b/ organizaciju prigodnih događanja, kulturnih i zabavnih događanja, sa popratnim sadržajima
- c/ postava privremenih objekata za obavljanje komercijalnih djelatnosti: trgovina na malo i ugostiteljska djelatnost.

Predmet ponude je organiziranje prigodne prodaje i/ili ugostiteljstva uz prateći prigodni program u povodu božićnih blagdana.

Javne površine koje se daju na korištenje odnose se na sljedeće lokacije:

ADVENT 2024.		
	Naziv lokacije javne površine	Površina
1.	KORZO	341 m ²
2.	TRG RIJEČKE REZOLUCIJE	575 m ²
3.	VERDIJEVA ULICA	600 m ²

Prilog 1. čini grafički prikaz svake lokacije koja je predmet ovog natječaja

1.1. LOKACIJA : KORZO

Tabelarni prikaz posebnih uvjeta organizacije :

Površina zauzeća	Privremeni objekti	Dekoracije	Događanja	Ponuda
Grafičkim prikazom određena je površina za organizaciju događanja u površini od 341 m ² . Unutar površine održavanja moguće je zauzeće	Predviđeni omjer broja kućica namijenjenih za ugostiteljsku prigodnu djelatnost i prigodnu djelatnost trgovine na malo. Omjer zastupljenosti djelatnost može biti u 20 % za ugostiteljstvo i 80 % za prigodnu trgovačku djelatnost Lokacija nije	Dekoracije daje ponuditelj. Područje održavanja potrebno je ukrasiti jedinstvenom dekoracijom na predmetnom ambijentalnom području.	Pored područja događanja određena je pozicija postave pozornice. Postavu pozornice osigurava ponuditelj. Tabličnim prikazom	Iznos jamčevine za ozbiljnost ponude u iznosu od 20% početnog ukupnog iznosa naknade za korištenje površine javne namjene prema površini najvećeg broja privremenih objekata za pojedinu lokaciju

sadržajima za postavu privremenih objekata u max. veličini do 30%.	predviđena za prodaju iz vozila.		dana je površina pozornice.	
--	----------------------------------	--	-----------------------------	--

1.2. TRG RIJEČKE REZOLUCIJE

Tabelarni prikaz posebnih uvjeta organizacije :

Površina održavanja	Privremeni objekti	Dekoracije	Događanja	Ponuda
Grafičkim prikazom određena je površina za organizaciju događanja u površini od 575 m ² . Unutar površine održavanja moguće je zauzeće sadržajima za postavu privremenih objekata u max. veličini do 75 % .	Predviđeni omjer broja kućica namijenjenih za ugostiteljsku djelatnost može biti u 100 % za ugostiteljstvo. U sklopu obavljanja ugostiteljske djelatnosti svaki privremeni objekt može imati pripadajuću ugostiteljsku terasu Lokaciju je moguće koristiti za prodaju iz vozila. Ulaz u crkvu Sv. Jeronima potrebno je ostaviti slobodan od postave privremenih objekata, odnosno postava uz crkvu je moguća uz ishodovanje suglasnosti Dominikanskog samostana Rijeka .	Dekoracije daje ponuditelj. Područje održavanja potrebno je ukrasiti jedinstvenom dekoracijom na predmetnom ambijentalnom području.	Unutar područja događanja određena je pozicija postave pozornice. Postavu pozornice osigurava ponuditelj. Tabličnim prikazom dana je površina pozornice.	Iznos jamčevine za ozbiljnost ponude u iznosu od 20% početnog ukupnog iznosa naknade za korištenje površine javne namjene prema površini najvećeg broja privremenih objekata za pojedinu lokaciju
432 m²			do 20 m ²	9.849,60 eur

*

Lokaciju označenu u grafičkom prikazu, u Ulici Marina Držića, potrebno je namijeniti i urediti za korištenje javnih sanitarija. Grad Rijeka osigurava priključak vodoopskrbe i odvodnje, ali je potrebno prijaviti priključenje radi obračuna.

Ponuditelj je u obvezi predložiti privremeni objekt koji će se koristiti za namjenu javnih sanitarija.

1.3. VERDIJEVA ULICA

Tabelarni prikaz posebnih uvjeta organizacije :

Površina održavanja	Privremeni objekti	Dekoracije	Događanja	Ponuda
Grafičkim prikazom određena je površina za	Predviđeni omjer broja kućica namijenjenih za ugostiteljsku prigodnu djelatnost i prigodnu	Dekoracije daje ponuditelj. Područje	Unutar područja događanja određena je pozicija postave	Iznos jamčevine za ozbiljnost ponude u iznosu od 20% početnog ukupnog

organizaciju događanja u površini od 600 m ² . Unutar površine održavanja moguće je zauzeće sadržajima za postavu privremenih objekata u max. veličini do 66%.	djelatnost trgovine na malo. Omjer zastupljenosti djelatnost može biti u 90 % za ugostiteljstvo i 10 % za prigodnu trgovačku djelatnost U sklopu obavljanja ugostiteljske djelatnosti svaki privremeni objekt može imati pripadajuću ugostiteljsku terasu Lokaciju je moguće koristiti za prodaju iz vozila.	održavanja potrebno je ukasiti jedinstvenom dekoracijom na predmetnom ambijentalnom području.	pozornice. Postavu pozornice osigurava ponuditelj. Tabličnim prikazom dana je površina pozornice.	iznosa naknade za korištenje površine javne namjene prema površini najvećeg broja privremenih objekata za pojedinu lokaciju
400 m²			do 16 m ²	9.120,00 eur

* Organizator događanja dužan je osigurati priključak električne struje u dogovoru sa HEP ODS. Dozvoljava se postava podija na cjelokupnom području manifestacije uz uvjet da u središnjem dijelu ostane slobodan prolaz širine 4m, za slučaj hitnih intervencija, sukladno grafičkom prikazu. Bočni dijelovi prilaza, prema tržnici i kazalištu trebaju biti izvedeni kao rampe, a maksimalna visina podija može iznositi 0,5 m.

2. Početna naknada

Početni iznos naknade za korištenje obračunat je sukladno odredbi članka članka 29. stavak 1. podstavak 3. Odluke o davanju na korištenje površina javne namjene i nekretnina u vlasništvu Grada Rijeke za postavu privremenih objekata, reklamnih i oglasnih predmeta te druge opreme i uređaja ("Službene novine Grada Rijeke" broj 7/19 i 14/23), tako da je početna naknada obračunata prema maksimalnom zauzeću sadržajima na pojedinoj lokaciji (za površinu do 100 m² iznosi 4,00 eur/m² dnevno, a za površinu više od 100 m² iznosi 3,00 eur/m² dnevno), tako da ista iznosi:

	Naziv lokacije javne površine	Površina	Početni iznos naknade	Površina za organizaciju događanja
		m ²	Dnevno eur / m ²	
1.	KORZO	341 m ²	3,00	103 m ²
2.	TRG RIJEČKE REZOLUCIJE	575 m ²	3,00	432 m ²
3.	VERDIJEVA ULICA	600 m ²	3,00	400 m ²

3. Uvjeti natječaja:

- Za svaku lokaciju iz točke 1. podnosi se jedna ponuda. Svaki ponuditelj može dostaviti samo jednu ponudu koja se odnosi na pojedinu lokaciju.
- Ponudu na javni natječaj može podnijeti obrtnik, pravna osoba ili zajednica ponuditelja registrirana za obavljanje djelatnosti koja je predmet natječaja odnosno organiziranja sajmovi i organiziranje koncerata, priredbi i programa.
- Odabrani ponuditelji dužni su organizirati kako slijedi: na lokacijama Korzo i Verdijeva ulica ugostiteljsku djelatnost, prigodnu prodaju te prigodne programe, a na lokaciji Trg Riječke rezolucije ugostiteljsku djelatnost te prigodne programe.

- Odabrani ponuditelj dužni su poštovati maksimalnu dozvoljenu razinu buke sukladno propisima o zaštiti od buke.
- Prigodne programe moguće je održavati na slobodnim pješačkim površinama ili na montažno-demontažnim podijima koji se prigodno postavljaju i zatim po održanom događanju uklanjaju ili na pozornicama.
- Ukoliko se prigodni programi organiziraju na montažno-demontažnim podijima ili pozornicama koju ponuditelji postavljaju na pojedinoj lokaciji najvećih dozvoljenih dimenzija, površina navedenog ne ulazi u obračun naknade za korištenje.
- Odabrani ponuditelji dužni su organizirati ugostiteljstvo, prigodnu prodaju i programe u periodu od 29.11.2024. godine do 5. siječnja 2025. godine, a za koji period je odabrani ponuditelj obavezan imati postavljene privremene objekte i obavljati djelatnost.
- U sklopu manifestacije Rijeka Advent 2024. prigodna prodaja može se obavljati u vremenu od 10:00 – 22:00 sata. Radno vrijeme ugostiteljske djelatnosti odredit će se naknadno zaključkom Gradonačelnika.
- Zauzeće površina javne namjene koje su predmet ovog natječaja produljuje se za 7 dana prije i 7 dana nakon manifestacije Rijeka Advent 2024. zbog potreba montaže i demontaže privremenih objekata.
- Odabrani ponuditelj plaća naknadu za obračunsku površinu koja podrazumijeva površinu privremenog objekta s pripadajućim sadržajem (ugostiteljska terasa, šank, izložbeno-prodajni prostor).
- Odabrani ponuditelj u obvezi je na privremenim objektima na pojedinoj lokaciji istaknuti unificirani natpis „Rijeka Advent“. Za potrebe izrade natpisa, ponuditelji su dužni od Turističke zajednice grada Rijeke zatražiti službeni logotip Rijeke Adventa.
- Odabrani ponuditelj u obvezi je prijaviti javno okupljanje nadležnoj policijskoj postaji sukladno pozitivnim propisima Republike Hrvatske.
- Odabrani ponuditelj je dužan po donošenju odluke o odabiru, dostaviti Turističkoj zajednici grada Rijeke planirani program i ponudu pojedine lokacije za potrebe informiranja i promocije manifestacije Rijeka Advent te pravovremeno obavještavati o izmjenama navedenog programa
- U promotivnim materijalima koje će za vrijeme manifestacije samostalno producirati, odabrani ponuditelj dužan je koristiti službeni logo manifestacije Rijeka Advent.
- Odabrani ponuditelj dužan je snositi troškove nabave i postavljanja privremenih objekata, troškove električne energije, čišćenja, priključaka na odgovarajuću infrastrukturu, po potrebi zaštitara i druge troškove.

Vezano uz električne instalacije i utrošak električne energije za privremene objekte, Grad osigurava mjesto priključenja, a obveza odabranog ponuditelja je o svom trošku, a putem izvođača koji za Grad obavlja poslove osiguranja privremenih priključaka, izvesti sve radove na priključenju privremenih objekata, kao i ispitati postavljenu instalaciju, te platiti Gradu utrošenu električnu energiju.

Odabrani ponuditelj se obvezuje otkloniti kvarove koji su posljedica preopterećenja električne mreže (ispad sklopki) putem izvođača koji za Grad obavlja poslove oko osiguranja privremenih priključaka.

Za lokaciju u Verdijevoj ulici Grad nije u mogućnosti osigurati privremeni priključak električne energije, te je odabrani ponuditelj u obvezi o svom trošku osigurati priključak za električnu energiju.

U blizini lokacija postoje mjesta sa dovodom vode.

3. VRSTE, UVJETI OBLIKOVANJA I POSTAVE POJEDINAČNIH OBJEKATA – PRIVREMENIH OBJEKATA I DEKORACIJA, TE SMJERNICE ZA ORGANIZACIJU PRIGODNIH PROGRAMA, UGOSTITELJSKE DJELATNOSTI I PRIGODNE PRODAJE

Predviđene su površine unutar kojih se ostavlja prostor za kreativni pristup smještaju privremenih objekata, brojem i položajem na površinama.

Obzirom na specifičnosti obavljanja djelatnosti, trgovačka ili ugostiteljska, ostavlja se mogućnost postave kućica, pokretnih naprava i mogućih ostalih oblika obavljanja djelatnosti u privremenim objektima drugačijih tipologija tlocrtne površine do 15 m². (pokretna naprava – food truck i sl.)

Privremene objekte potrebno je postaviti na podlogu bez bušenja podloge.

Ugostiteljska djelatnost prigodnog karaktera obuhvaća, u prvom redu, tradicijsku ponudu jednostavnih ugostiteljskih usluga, jela, pića i napitaka i/ili njihovu suvremenu interpretaciju, koja se uslužuje na jednostavan i brz način, prilagođen koncepciji manifestacije.

Usluživanje je također potrebno prilagoditi manifestaciji, načinom i prigodnom ambalažom, te će se prilikom ocjenjivanja ponude voditi računa o primjeni eko ambalaže, promicanju zaštite prirode i okoliša i s time povezano odvojeno razvrstavanje otpada, te mogućnost recikliranja.

Prigodna ugostiteljska djelatnost obavljat će se u prigodnim privremenim objektima primjerenim za određenu vrstu djelatnosti prema priloženom kartografskom prikazu ponuditelja.

Ponudom je potrebno navesti broj privremenih objekata za predviđene djelatnosti.

Djelatnost prigodne trgovine na malo obuhvaća prodaju prigodnih adventskih i božićnih proizvoda, ukrasa i rukotvorina, te domaćih proizvoda koji ne uključuju voće, suho voće, orašaste plodove i povrće te ostale proizvode koje nije moguće konzumirati odmah na mjestu prodaje.

Prigodna trgovačka djelatnost obavljat će se u prigodnim privremenim objektima primjerenim za određenu vrstu djelatnosti prema priloženom kartografskom prikazu ponuditelja.

Ponudom je potrebno navesti broj privremenih objekata za predviđene djelatnosti.

Privremenim objektima namijenjenim za prigodno obavljanje djelatnosti, postavom i veličinom, potrebno je osigurati podršku raznolikosti prostora i atraktivnost događanja na javnim površinama. Potrebno je izbjeći učestalost pojavljivanja iste ili podudarne ugostiteljske ili trgovačke ponude na pojedinoj lokaciji, ali se istovremeno preporučuje da centralnu poveznicu predstavljaju bijele kućice od drva s dvostrešnim krovom koje bi se u svakom ambijentu trebale pojaviti u minimalnom broju od barem 2 privremena objekta.

Potrebni uređaji i oprema za obavljanje djelatnosti moraju se nalaziti unutar gabarita privremenih objekata.

Izlaganje robe izvan privremenih objekata dozvoljava se na prilaznoj i bočnim stranama u prostoru do najviše 50 cm od privremenog objekta

Ponuditelju se ostavlja i mogućnost da označi poziciju i navede funkcije kućica prema vlastitom odabiru.

Prilikom izrade rješenja ponuditelj je dužan predložiti površine za javne sanitarije i vlastito odlaganje otpada za površinu uzetu u korištenje.

Obveza organizatora je postava sanitarija i potrebnih spremnika za otpad.

Prilikom organizacije dekoracija, događanja i postave privremenih objekata moraju se osigurati pristupni putevi i putevi hitnih intervencija u širini 4,0 m, na kojima treba ostati slobodna visina od 4,5 m za prolaz vozila.

Moguće je objedinjavanje privremenih objekata u grupe po 4, pod uvjetom da između grupa objekata i između privremenih objekata, mini ambijenata i ostalih dekorativnih elemenata i urbane opreme koji onemogućuju prolaz pješaka ostane prolaz od 4,0 m.

Na svim ponuđenim lokacijama Turistička zajednica grada Rijeke ima pravo postave „photo point-ova“ (do 4m²) kojima se promoviraju manifestacija Rijeka Advent, sponzori i organizatori.

Navedena površina ne ulazi u obračun naknade za korištenje.

SMJERNICE ZA ORGANIZACIJU PRIGODNIH PROGRAMA:

Ponuda mora sadržavati osmišljen javni prigodni blagdanski program.

Predloženi program može sadržavati veći broj kulturnih i umjetničkih djelatnosti, kao i razne prigodne aktivnosti:

- Plesni nastupi (plesne grupe, folklorne grupe, sportski ples i dr.)

- Glazbeni program prigodnih koncerata (klape, dječji zborovi, zborovi, vokalni sastavi, solisti),
- Scenski programi (stand-up nastupi, lutkarske predstave, prigodne dječje predstave, kazališne predstave),
- Nastupi animatora, uličnih zabavljača, mađioničara ili primjerice glazbenika u kostimima,
- Tematski program s motivom Djeda Mraza,
- Gastronomski program.

Turistička zajednica grada Rijeke će u suradnji sa Gradom Rijeka, a tijekom trajanja božićnih blagdana 2024. godine organizirati glazbene i druge programe na lokaciji Korza ili neposredno uz Korzo.

- Na natječaju ne može sudjelovati ponuditelj:
 - kojemu je Grad u posljednje tri godine do dana objave natječaja otkazao ugovor o korištenju ili privremenom korištenju,
 - koji ima nepodmiren dug prema Gradu po bilo kojem osnovu, osim ako je sa Gradom regulirao plaćanje duga ili kada ponuditelj istodobno prema Gradu ima dospjelo nepodmireno potraživanje u iznosu koji je jednak ili veći od duga ponuditelja.

Ponuditelj je dužan uplatiti jamčevinu u iznosu iz točke 1.1., na račun broj: HR3224020061500265860, poziv na broj: HR00 5738-OIB-414, Proračun Grada Rijeke - sredstva depozita sa svrhom uplate: jamčevina za davanje na korištenje površine javne namjene za postavljanje privremenih objekata za organiziranje manifestacija u povodu božićnih blagdana u sklopu kojih se organizira prigodna prodaja i ugostiteljstvo u 2024. godini LOKACIJA (broj i naziv)_____.

4. Sadržaj ponude:

Ponuda za sudjelovanje na natječaju mora sadržavati:

- dokaz da je ponuditelj uplatio jamčevinu za ozbiljnost ponude,
- presliku rješenja iz sudskoga registra za pravne osobe, odnosno obrtnog registra za fizičke osobe ili drugi odgovarajući dokaz pravne sposobnosti, za ponuditelja i za sve članove zajednice ponuditelja iz kojih je vidljivo da je ponuditelj registriran za obavljanje djelatnosti iz natječaja, tj. djelatnost organiziranja sajмова i organiziranje koncerata/priredbi. Ukoliko ponudu podnosi zajednica ponuditelja, ponuda obvezno sadrži naznaku vodećeg člana zajednice koji odgovara u cijelosti za preuzete obveze i s kojim se sklapa ugovor, naznaku lokacije s mjestima, površinu lokacije s mjestima i površinu mjesta za svakoga pojedinoga člana te namjenu (ugostiteljstvo, prigodna prodaja i slično) za svakoga člana,
- potvrda porezne uprave o nepostojanju nepodmirenih dospjelih poreznih obveza, ne starije od 30 dana od dana objave natječaja ili da je podmirenje duga ogovarajuće regulirano za ponuditelja i za sve članove zajednice ponuditelja,
- izjavu ponuditelja da prihvaća sve uvjete javnog natječaja, ovjerenu i potpisanu od osobe ovlaštene za zastupanje ponuditelja (pečat i potpis zakonskog zastupnika),
- izjavu ponuditelja da će privremene objekte postaviti sukladno ponudi (pečat i potpis zakonskog zastupnika),
- izjavu ponuditelja o površini za postavu privremenih (pečat i potpis zakonskog zastupnika)
- opis cjelokupnog koncepta programa lokacije (vizualizacija, koja obuhvaća natpis „Rijeka Advent“ i prezentacija programa i uređenja / prigodnog ukrašavanja lokacije) u pisanom obliku u koji i/ili pohranjeno na uređaju za digitalnu pohranu podataka - CD-u, USB-u i slično;
- troškovnik (projekcija troškova i očekivanih prihoda);
- kratak tehnički opis te nacrt i fotografiju iz kojih je vidljiva veličina, materijal i izgled privremenih objekata koji će se postaviti na javnu površinu iz natječaja,

- popis ugostiteljskog asortimana za svaki ugostiteljski objekt zasebno,
- popis prigodnog prodajnog asortimana za svaki privremeni objekt,
- izjava da ponuditelj ima u vlasništvu ili na raspolaganju (najam, zakup i sl.), pozornicu najvećih dozvoljenih dimenzija za lokaciju na koju se ponuda odnosi, ukoliko se programi odvijaju na pozornici,
- atest o statičkoj stabilnosti pozornice, ukoliko se programi odvijaju na pozornici,
- izjavu ovlaštene osobe ponuditelja kojom se ponuditelj obvezuje na realizaciju svih ponuđenih programa (pečat i potpis zakonskog zastupnika)
- presliku police osiguranja kao dokaz o pokriću odgovornosti iz djelatnosti za otklanjanje štete koja može nastati u vezi sa obavljanjem djelatnosti koja je predmet ovog natječaja (važeća za cijelo vrijeme trajanja ugovora),
- ponuđeni iznos naknade za korištenje u eur/m² dnevno,

Ponuda za sudjelovanje na natječaju može sadržavati:

- dokazi o poslovnom ugledu ponuditelja (reference – potvrde izdane ponuditelju o istim i sličnim poslovima, što podrazumijeva organizacija koncerata, sajamskih i prigodnih manifestacija).

Ponuditelji su dužni ponudu staviti u unutarnju i vanjsku omotnicu. Na vanjskoj omotnici treba naznačiti: "PONUDA ZA JAVNI NATJEČAJ ZA DAVANJE NA KORIŠTENJE POVRŠINE JAVNE NAMJENE ZA POSTAVLJANJE PRIVREMENIH OBJEKATA ZA ORGANIZIRANJE MANIFESTACIJA U POVODU BOŽIĆNIH BLAGDANA U SKLOPU KOJIH SE ORGANIZIRA PRIGODNA PRODAJA I UGOSTITELJSTVO U 2024. GODINI LOKACIJA BROJ: _____ - NE OTVARATI" na adresu: Grad Rijeka, Upravni odjel za komunalni sustav i promet, Odsjek za zajedničku komunalnu djelatnost, Titov trg 3, 51000 Rijeka. Na unutarnjoj omotnici mora biti naznačeno ime i adresa ponuditelja, tako da se ponuda može neotvorena vratiti pošiljatelju u slučaju da se zaprimi nakon isteka roka za predaju ponuda.

Ponude trebaju biti zaprimljene u pisarnici Grada Rijeke, Titov trg 3, do _____ 2024. godine u ____ sati, bez obzira na način dostave.

Nepravodobne ponude se ne uzimaju u razmatranje, nepotpune ponude će se odbaciti, a ponude koje ne ispunjavaju uvjete odbiti;

Povjerenstvo može, u točno određenom roku koji mora biti jednak u odnosu na sve ponuditelje, tražiti naknadnu nadopunu i/ili pojašnjenje zaprimljenih ponuda s manjim nedostacima koji nisu od utjecaja na sadržaj bitan u odnosu na ocjenjivanje ponude te naznaku da će se ponuda ponuditelja koji u zadanom roku izvrši traženu nadopunu odnosno pojašnjenje smatrati potpunom

Nakon roka za zaprimanje ponuda, nijedan ponuditelj ne može mijenjati sadržaj svoje ponude niti je zamijeniti novom.

Javno otvaranje ponuda obavit će se u Rijeci, Titov trg 3, sala u prizemlju, dana _____ 2024. godine s početkom u _____ sati.

Javnom otvaranju ponuda mogu pristupiti ponuditelji osobno, zakonski zastupnici ponuditelja ili opunomoćeni predstavnici ponuditelja uz predložene ovjere punomoći.

5. Kriteriji za odabir najpovoljnije ponude:

- Najpovoljnijim ponuditeljem utvrđuje se ponuditelj koji uz ispunjavanje ostalih uvjeta iz natječaja, ostvari najviši broj bodova prema slijedećim kriterijima:

5.1. Visina ponuđene naknade za korištenje po pojedinoj lokaciji (do 40 bodova)

- najmanja ukupna ponuđena naknada (umnožak ponuđene naknade/m² dnevno i površine privremenih objekata sa pripadajućim sadržajima) - 0 bodova
- najviša ukupna ponuđena naknada (umnožak ponuđene naknade/m² dnevno i površine privremenih objekata sa pripadajućim sadržajima) - 40 bodova
- sve ostale ukupne ponuđene naknade umnožak ponuđene naknade/m² dnevno i površine privremenih objekata sa pripadajućim sadržajima) - interpolacijom između 0 i 40 bodova

5.2. Raznovrsnost ugostiteljske ponude i prigodne prodaje (do 10 bodova)

c) Raznovrsnost ugostiteljske ponude (do 5 bodova)

d) Raznovrsnost prigodne prodaje (do 5 bodova)

5.3. Prigodni programi (do 10 bodova)

a) Kvaliteta i raznovrsnost programa (do 5 bodova)

b) Broj dana obuhvaćenih programom (do 5 bodova)

5.4. Organizacija rasporeda objekata, uređenje i prigodna dekoracija (do 20 bodova)

a) Organizacija rasporeda objekata (5 bodova)

b) Uređenje i prigodna dekoracija objekata (15 bodova)

5.5. Udio primjene ekoloških materijala (do 5 boda)

Maksimalan ukupni broj po kriterijima - 85

DODATNO (po izboru ponuditelja):

- sudjelovanje u ranijim izdanjima adventskih programa ili drugim programima sličnog karaktera uz dostavu dokaza o poslovnom ugledu ponuditelja (reference – potvrde izdane ponuditelju o istim i sličnim poslovima, što podrazumijeva organizacija koncerata, sajamskih i prigodnih manifestacija)- dodatni 1 bod

Maksimalni broj bodova za lokacije Korzo i Verdijevu ulicu sa dodatnim bodovima – 86 bodova.

Maksimalni broj bodova za lokaciju Trg Riječke rezolucije sa dodatnim bodovima – 81 bod.

6. Kriteriji za odabir najpovoljnije ponude:

- U slučaju da dva ili više ponuditelja, koji ispunjavaju uvjete iz natječaja, ostvare jednak broj bodova iznos naknade za korištenje, pravo prvenstva ima ponuditelj čija je ponuda ranije zaprimljena u pisarnici Grada.
- Na temelju odluke Gradonačelnika, odabrani ponuditelj s Gradom Rijeka sklapa Ugovor za davanje na korištenje površine javne namjene za postavljanje privremenih objekata za organiziranje manifestacija u povodu božićnih blagdana u sklopu kojih se organizira prigodna prodaja i ugostiteljstvo u 2024. godini, **u roku od 8 (osam) dana od dana donošenja odluke.**

7. Napomene:

- Ponuditeljima čije ponude su potpune, a nisu prihvaćene, jamčevina se vraća u roku od 8 (osam) dana od dana donošenja odluke o korištenju.
- Ponuditelj čija je ponuda prihvaćena i koji sklopi ugovor o korištenju površine javne namjene za davanje na korištenje površine javne namjene za postavljanje privremenih objekata za organiziranje manifestacija u povodu božićnih blagdana u sklopu kojih se organizira prigodna prodaja i ugostiteljstvo u 2024. godini, jamčevina se uračunava u naknadu za korištenje.
- Ponuditeljima koji odustanu u tijeku natječaja ili odustanu od sklapanja ugovora za davanje na korištenje površine javne namjene za postavljanje privremenih objekata za organiziranje manifestacija u povodu božićnih blagdana u sklopu kojih se organizira prigodna prodaja i ugostiteljstvo u 2024. godini, jamčevina se ne vraća.
- **Objava uvjeta natječaja i podloge na mrežnim stranicama Grada Rijeke www.rijeka.hr „ostali natječaji“**
- Dodatne informacije u svezi natječaja mogu se dobiti u Upravnom odjelu za komunalni sustav i promet, Odsjek za zajedničku komunalnu djelatnost, Titov trg 3, komun-sustav@rijeka.hr


PRILOG 1.

LOKACIJA KORZO

Slike 1, 2 - prikaz područja predmeta javnog nadmetanja - KORZO



Slika 3. SITUACIJA - . prikaz područja predmeta javnog nadmetanja - KORZO

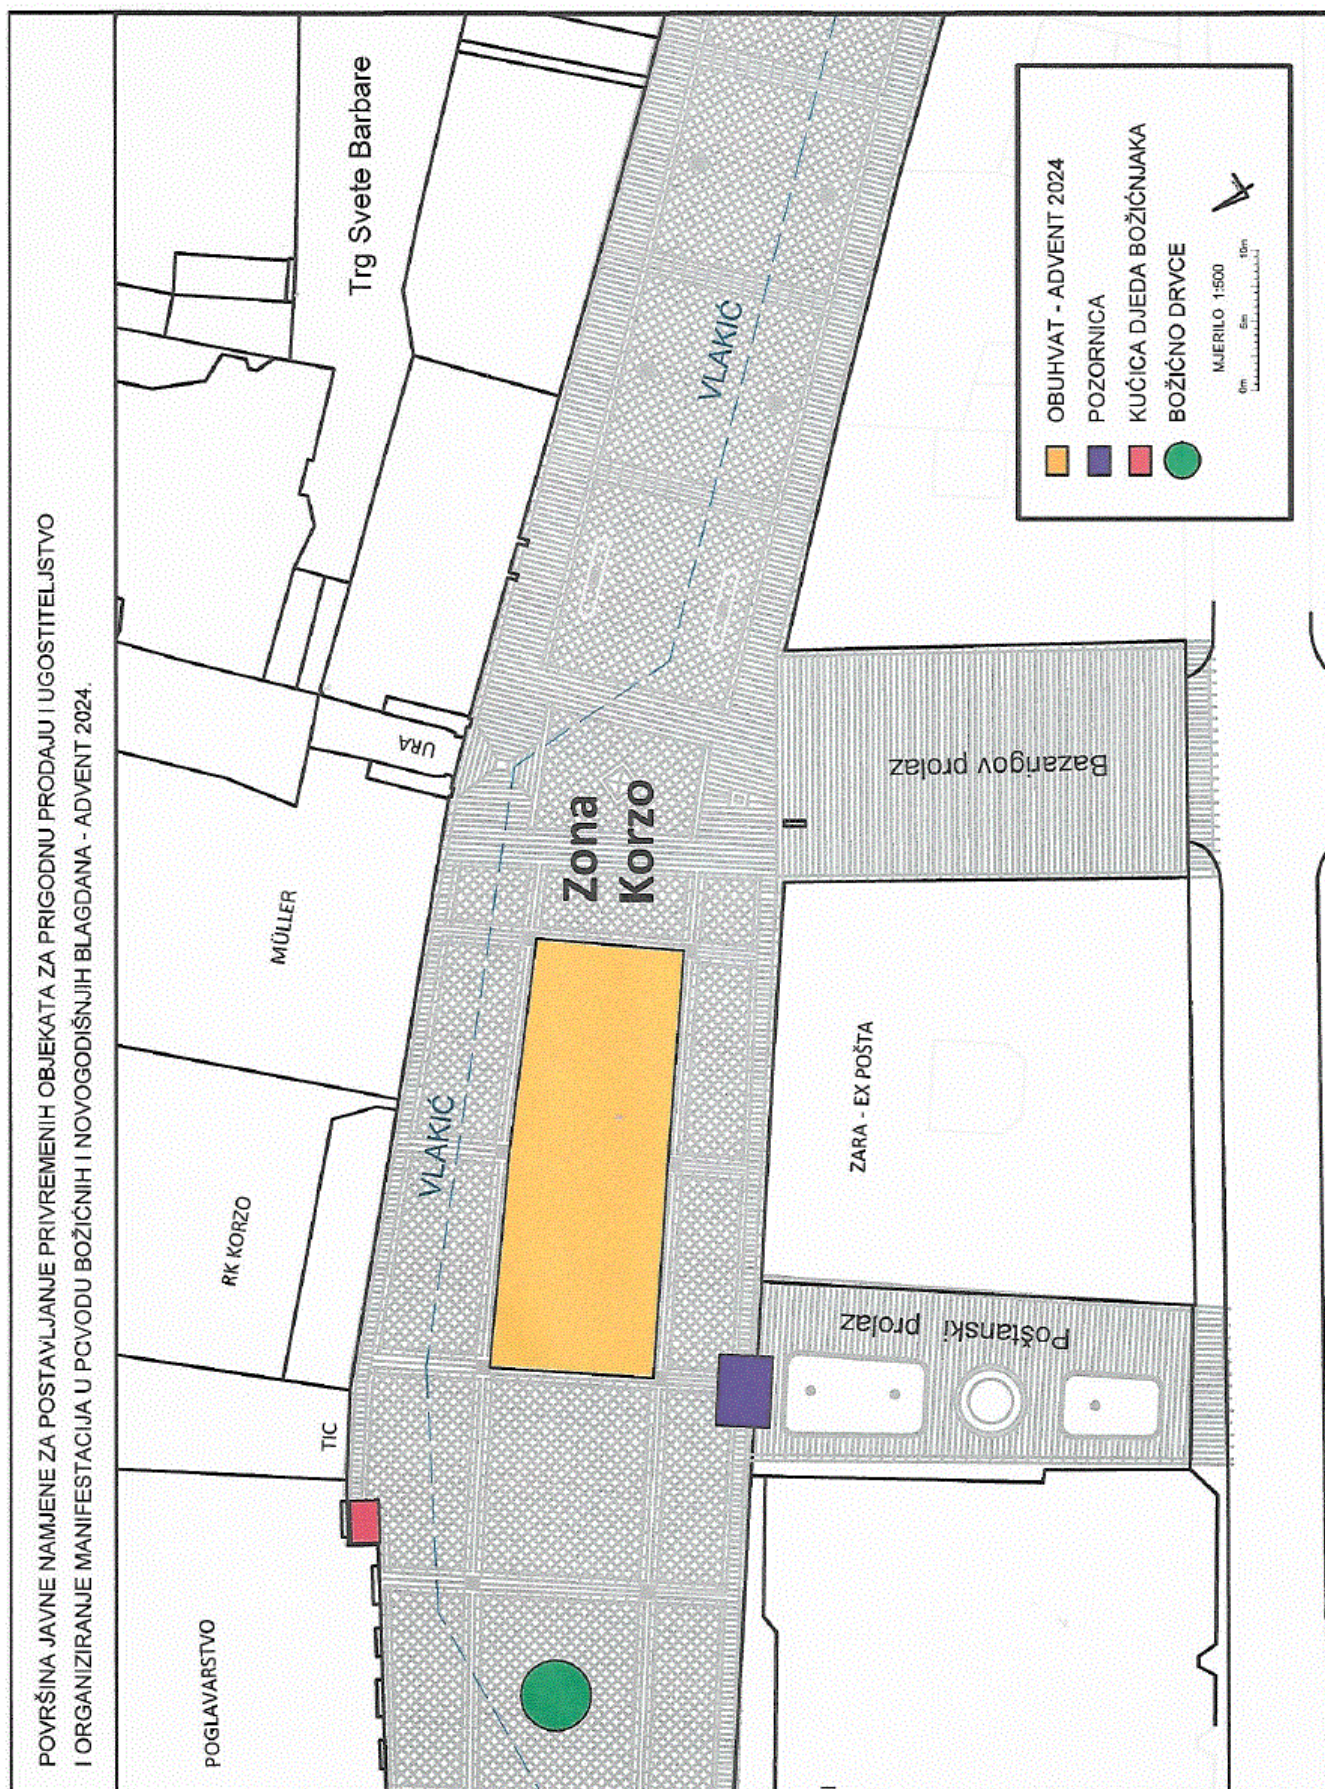

Slike 4 i 5. – prikaz područja predmeta javnog nadmetanja – TRG RIJEČKE REZOLUCIJE



POVRŠINA JAVNE NAMJENE ZA POSTAVLJANJE PRIVREMENIH OBJEKATA ZA PRIGODNU PRODAJU I UGOSTITELJSTVO I ORGANIZIRANJE MANIFESTACIJA U POVODU BOŽIČNIH I NOVOGODIŠNJIH BLAGDANA - ADVENT 2024.

Šime Ljubića

Trg 128. Brigade Hrvatske vojske

Zona Trg Riječke rezolucije

Marina Držića

WC

Kraš

VLAKIĆ

Korzo

McDonald's

Legend:

- OBUH VAT - ADVENT 2024.
- POZORNICA
- SANITARNI ČVOR

MJERILO 1:500

0m 5m 10m

Slike 7, 8 – prikaz područja predmeta javnog nadmetanja – VERDIEVA ULICA



Slika 9 – SITUACIJA prikaz područja predmeta javnog nadmetanja – VERDIEVA ULICA

