


## IZMJERA POSLOVNOG PROSTORA:

Franje Belulovića 16, prizemlje

MJERILO: 1:100

VLASNIK PROSTORA: GRAD RIJEKA

KORISNIK PROSTORA:

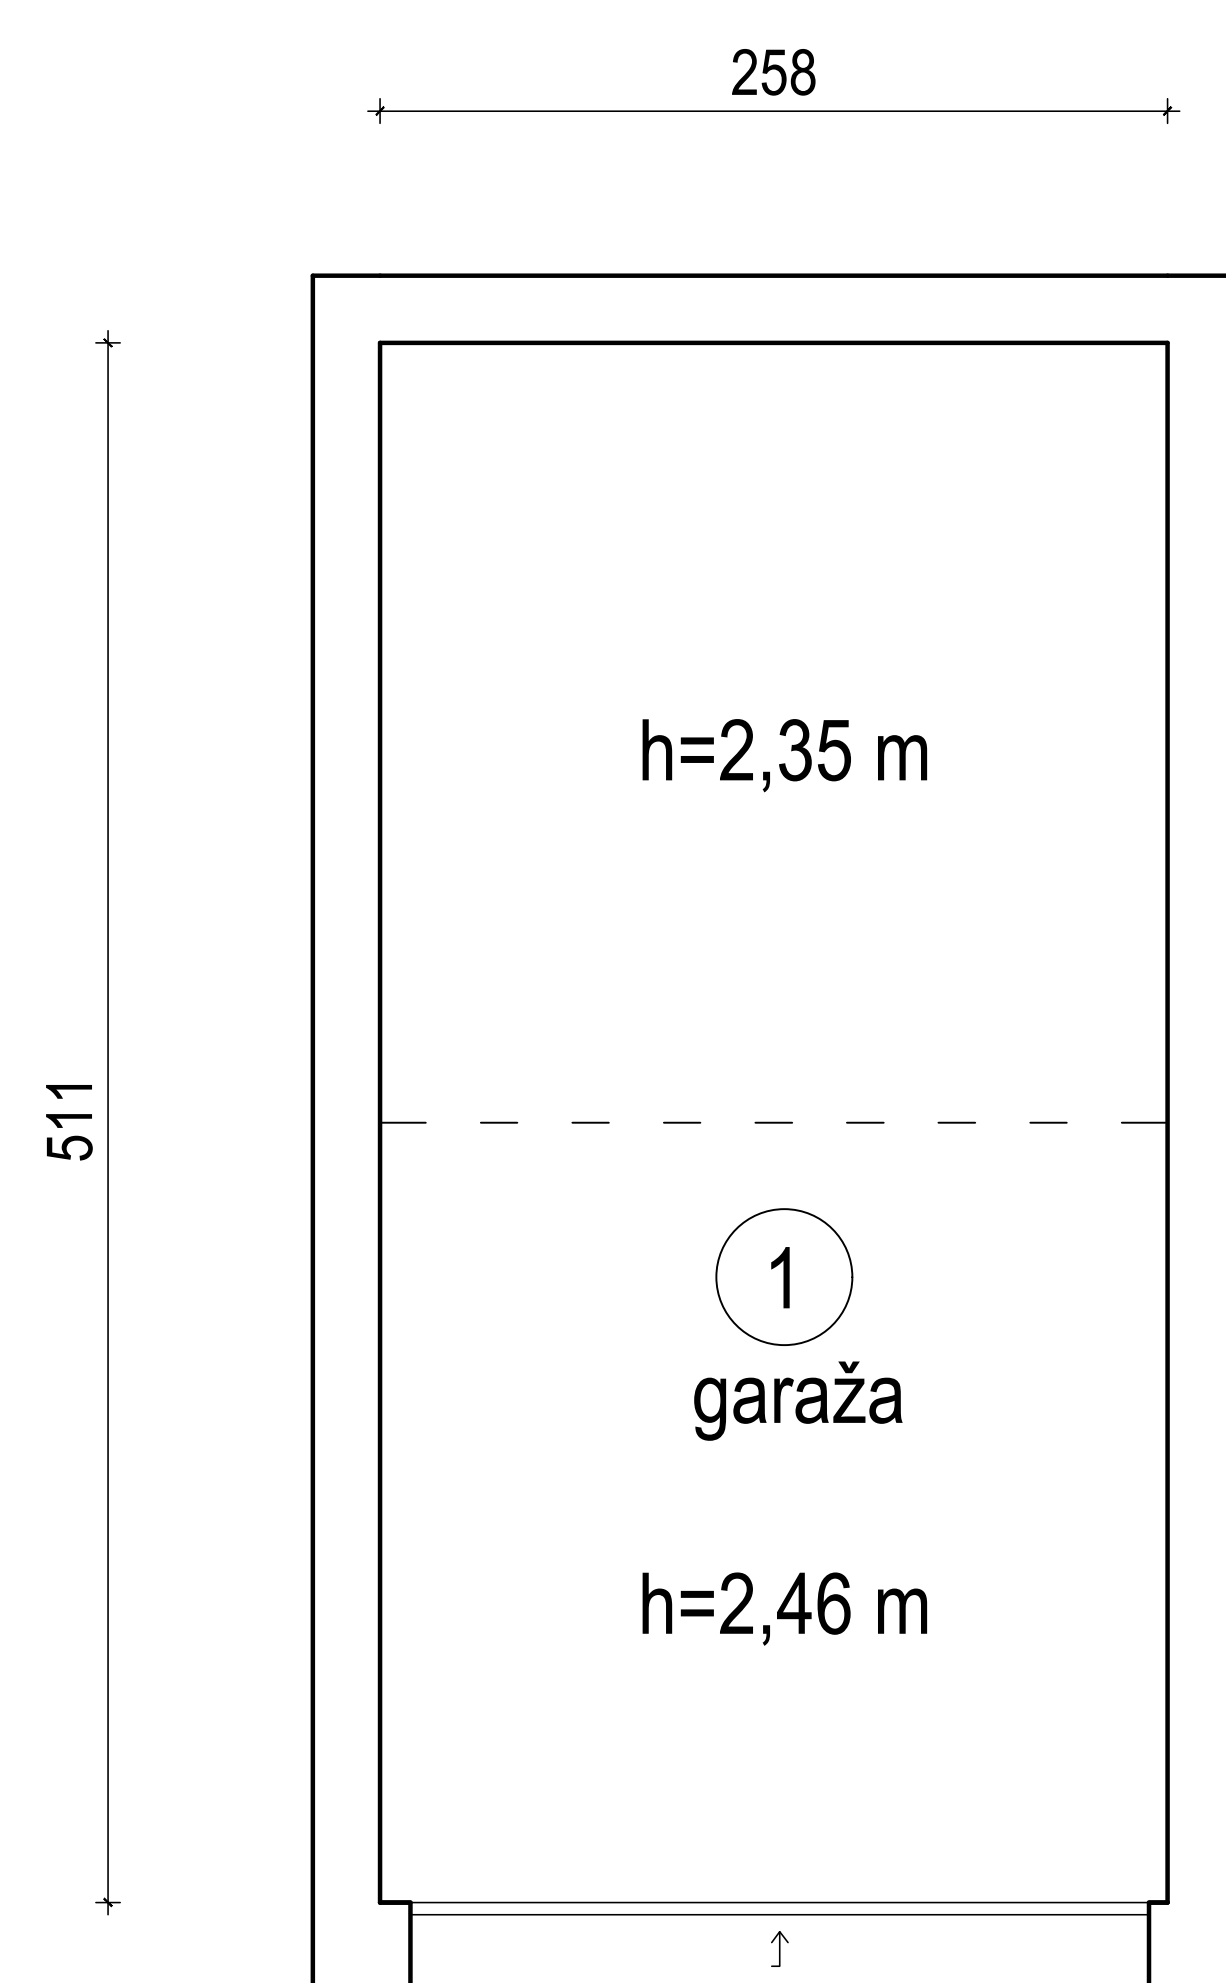

POPIS PROSTORIJA		
1.	GARAŽA 1	13,18 m <sup>2</sup>
UKUPNO		13,18 m <sup>2</sup>

Priključci infrastrukture	
STRUJA	DA
VODA	NE
KANALIZACIJA	NE
PTT	NE
PLIN	NE
CENTRALNO GRIJANJE	NE
DIMNJAK	NE
PRILAZ DOSTAVNOG VOZILA	DA

GRAD RIJEKA	
Upravni odjel za gradsku imovinu	
IZMJERA POSLOVNOG PROSTORA	
Adresa prostora:	Franje Belulovića 16 (prizemlje)
ID prostora:	200468
Mjerilo:	M 1:100
Datum:	veljača 2014.
Izradili:	Mladen Ilić, Tonka Stenek
Kontrolirala:	Dolores Alić ing.građ., 2024.