



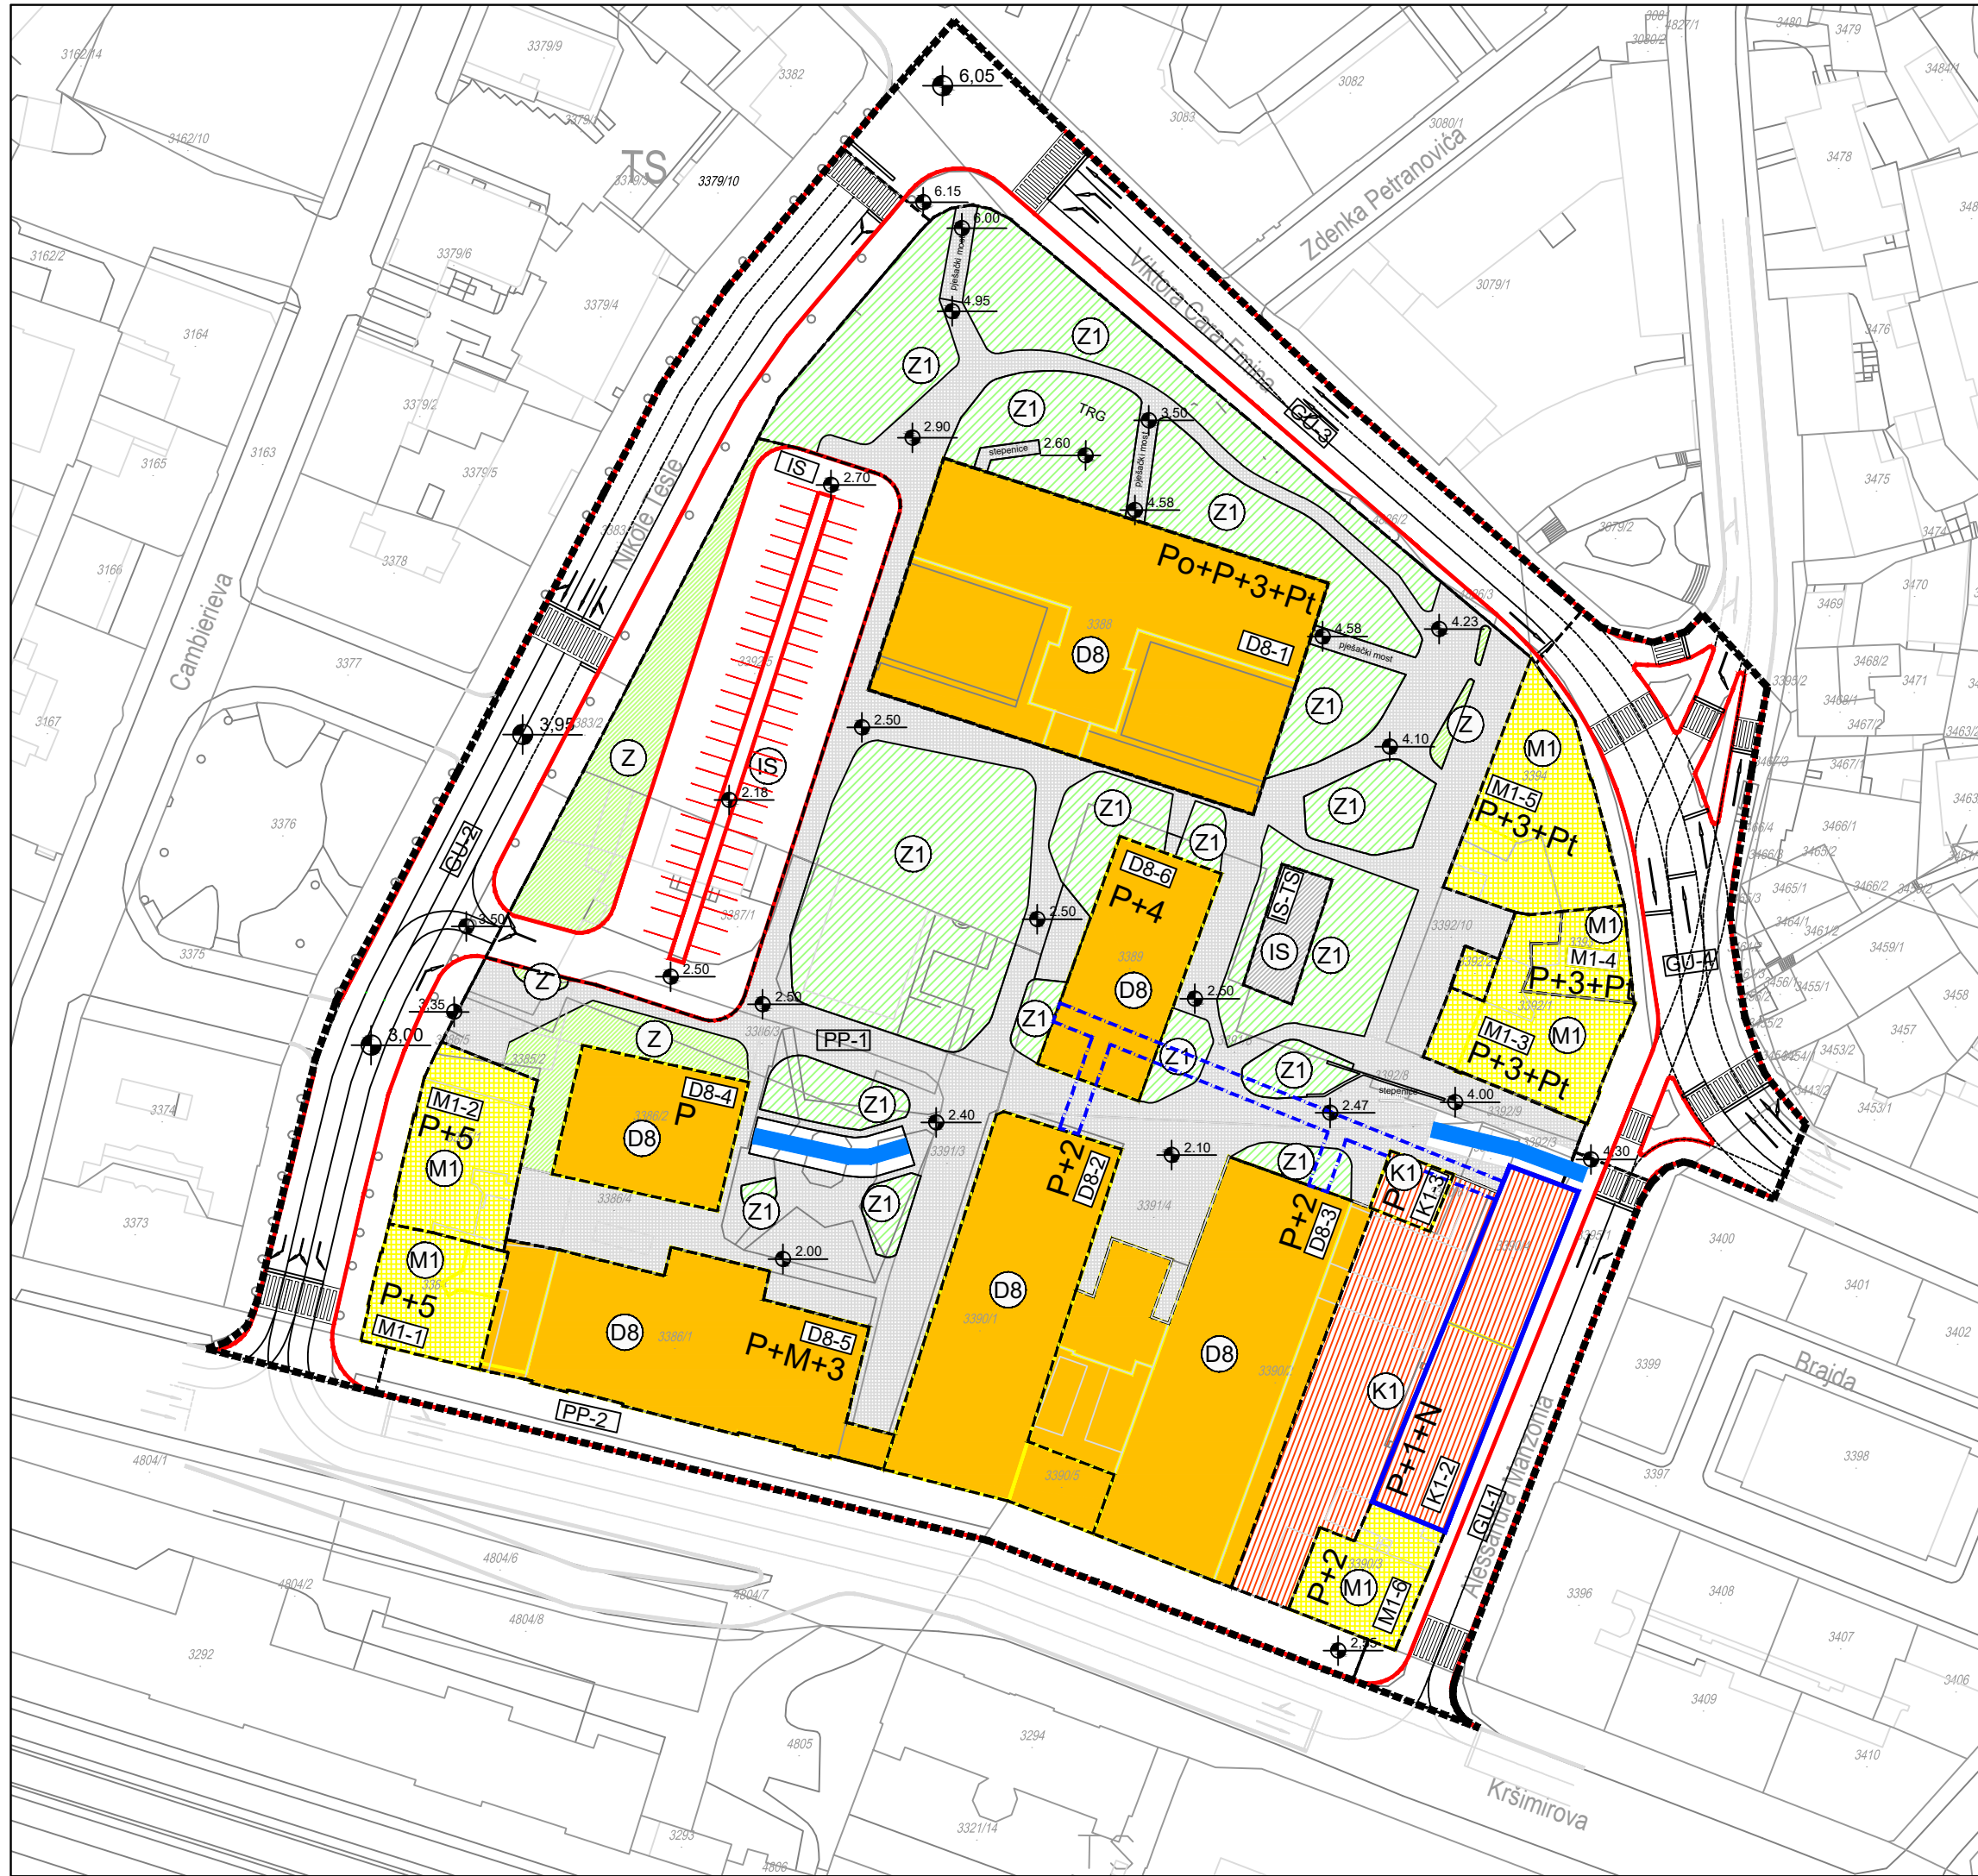

- LEGENDA:
- GRANICE 1
- granica obuhvata DPU-a I granica obuhvata Izmjene i dopune DPU-a
  - granica postojeće katastarske čestice
  - 9008/1 oznaka postojeće čestice
  - kolne i pješačke površine kota visine
  - granica planirane građevne čestice
  - oznaka planirane građevne čestice
  - os ceste
  - rubnjak
  - ostali elementi ceste
  - drvo
  - nadzemni gradivi dio čestice
  - moгуće nadzemno povezivanje građevina
  - postojeće građevine
  - mješovita namjena
  - poslovna namjena - pretežito uslužna
  - javna i društvena namjena - kultura
  - javne zelene površine
  - zaštitne zelene površine
  - javne pješačke površine
  - infrastrukturni sustavi - javno parkiralište
  - infrastrukturni sustavi - trafostanica
  - prometne površine
  - gradska ulica
  - vodotok

IZMJENA I DOPUNA DETALJNOG PLANA UREĐENJA PODRUČJA "BENČIĆ"

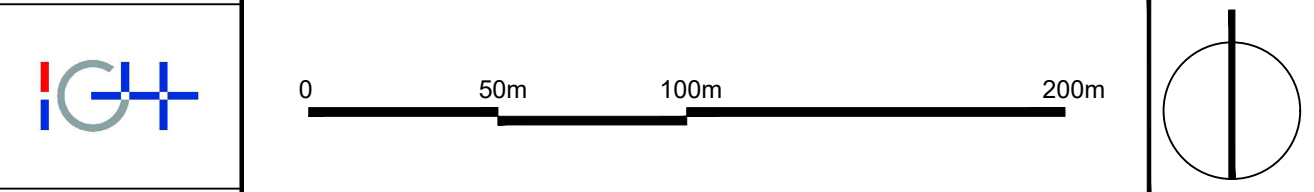

|   |   |
|---|---|
| Županija: PRIMORSKO-GORANSKA ŽUPANIJA   | Grad: GRAD RIJEKA                                                                                   |
| Naziv prostornog plana: IZMJENA I DOPUNA DETALJNOG PLANA UREĐENJA PODRUČJA "BENČIĆ"   |   |
| Faza izrade prostornog plana: PLAN   |   |
| Naziv kartografskog prikaza: DETALJNA NAMJENA POVRŠINA   |   |
| Broj kartografskog prikaza: 1.   | Mjerilo kartografskog prikaza: 1 : 1 000                                                            |
| Odluka o izradi prostornog plana :<br>Službene novine Grada Rijeke 14/20 od 3.11.2020.<br>Službene novine Grada Rijeke 17/23 od 12.12.2023.   | Odluka predstavničkog tijela o donošenju plana :<br>Službene novine Grada Rijeke 4/25 od 5.03.2025. |
| Javna rasprava :<br>www.rijeka.hr - 12.11.2024., NOVI LIST - 15.11.2024.   | Javni uvid održan: od 15. studenog 2024. godine<br>do 29. studenog 2024. godine                     |
| Pečat upravnog tijela odgovornog za provođenje javne rasprave:   | Odgovorna osoba za provođenje javne rasprave:<br><br>Sonja Đula, dipl.ing.arh.                      |
| Suglasnost na plan prema članku 108. Zakona o prostornom uređenju (NN 153/13, 65/17, 114/18, 39/19, 98/19 i 67/23) :KLASA: 350-02/25-14/5, URBROJ: 531-08-1-1-25-2, datum 18.02.2025.                                                                        |   |
| Pravna osoba koja je izradila plan:   | INSTITUT IGH, d.d.<br>ZAVOD ZA PROJEKTIRANJE<br>10000 ZAGREB, J. Rakuše 1                           |
| Pečat pravne osobe koja je izradila plan:   | Odgovorna osoba:<br><br>Jurica Medun, mag.ing.petrol.                                               |
| Odgovorni voditelj izrade plana:<br><br>Sanja Šaban, mag.ing.arh. i urb.   |   |
| Stručni tim u izradi plana:<br>Antica Gurdulić, ing.arh.<br>Marija Pašalić, mag.prost.plan.<br>Antonijo Tišljar, dipl.ing.prom.<br>Nikola Bošković, mag.ing.geod.at geoinf.<br>Berislav Krtalić, dipl.ing.arh.<br>Mario Jukić, mag.ing.prosp.arch., mag.arh. |   |
| Pečat Gradskog vijeća:   | Predsjednica Gradskog vijeća:<br><br>Ana Trošelj                                                    |
| Istovjetnost ovog prostornog plana s izvornikom ovjerava:   | Pečat nadležnog upravnog tijela:                                                                    |
| (ime, prezime i potpis)   |   |