


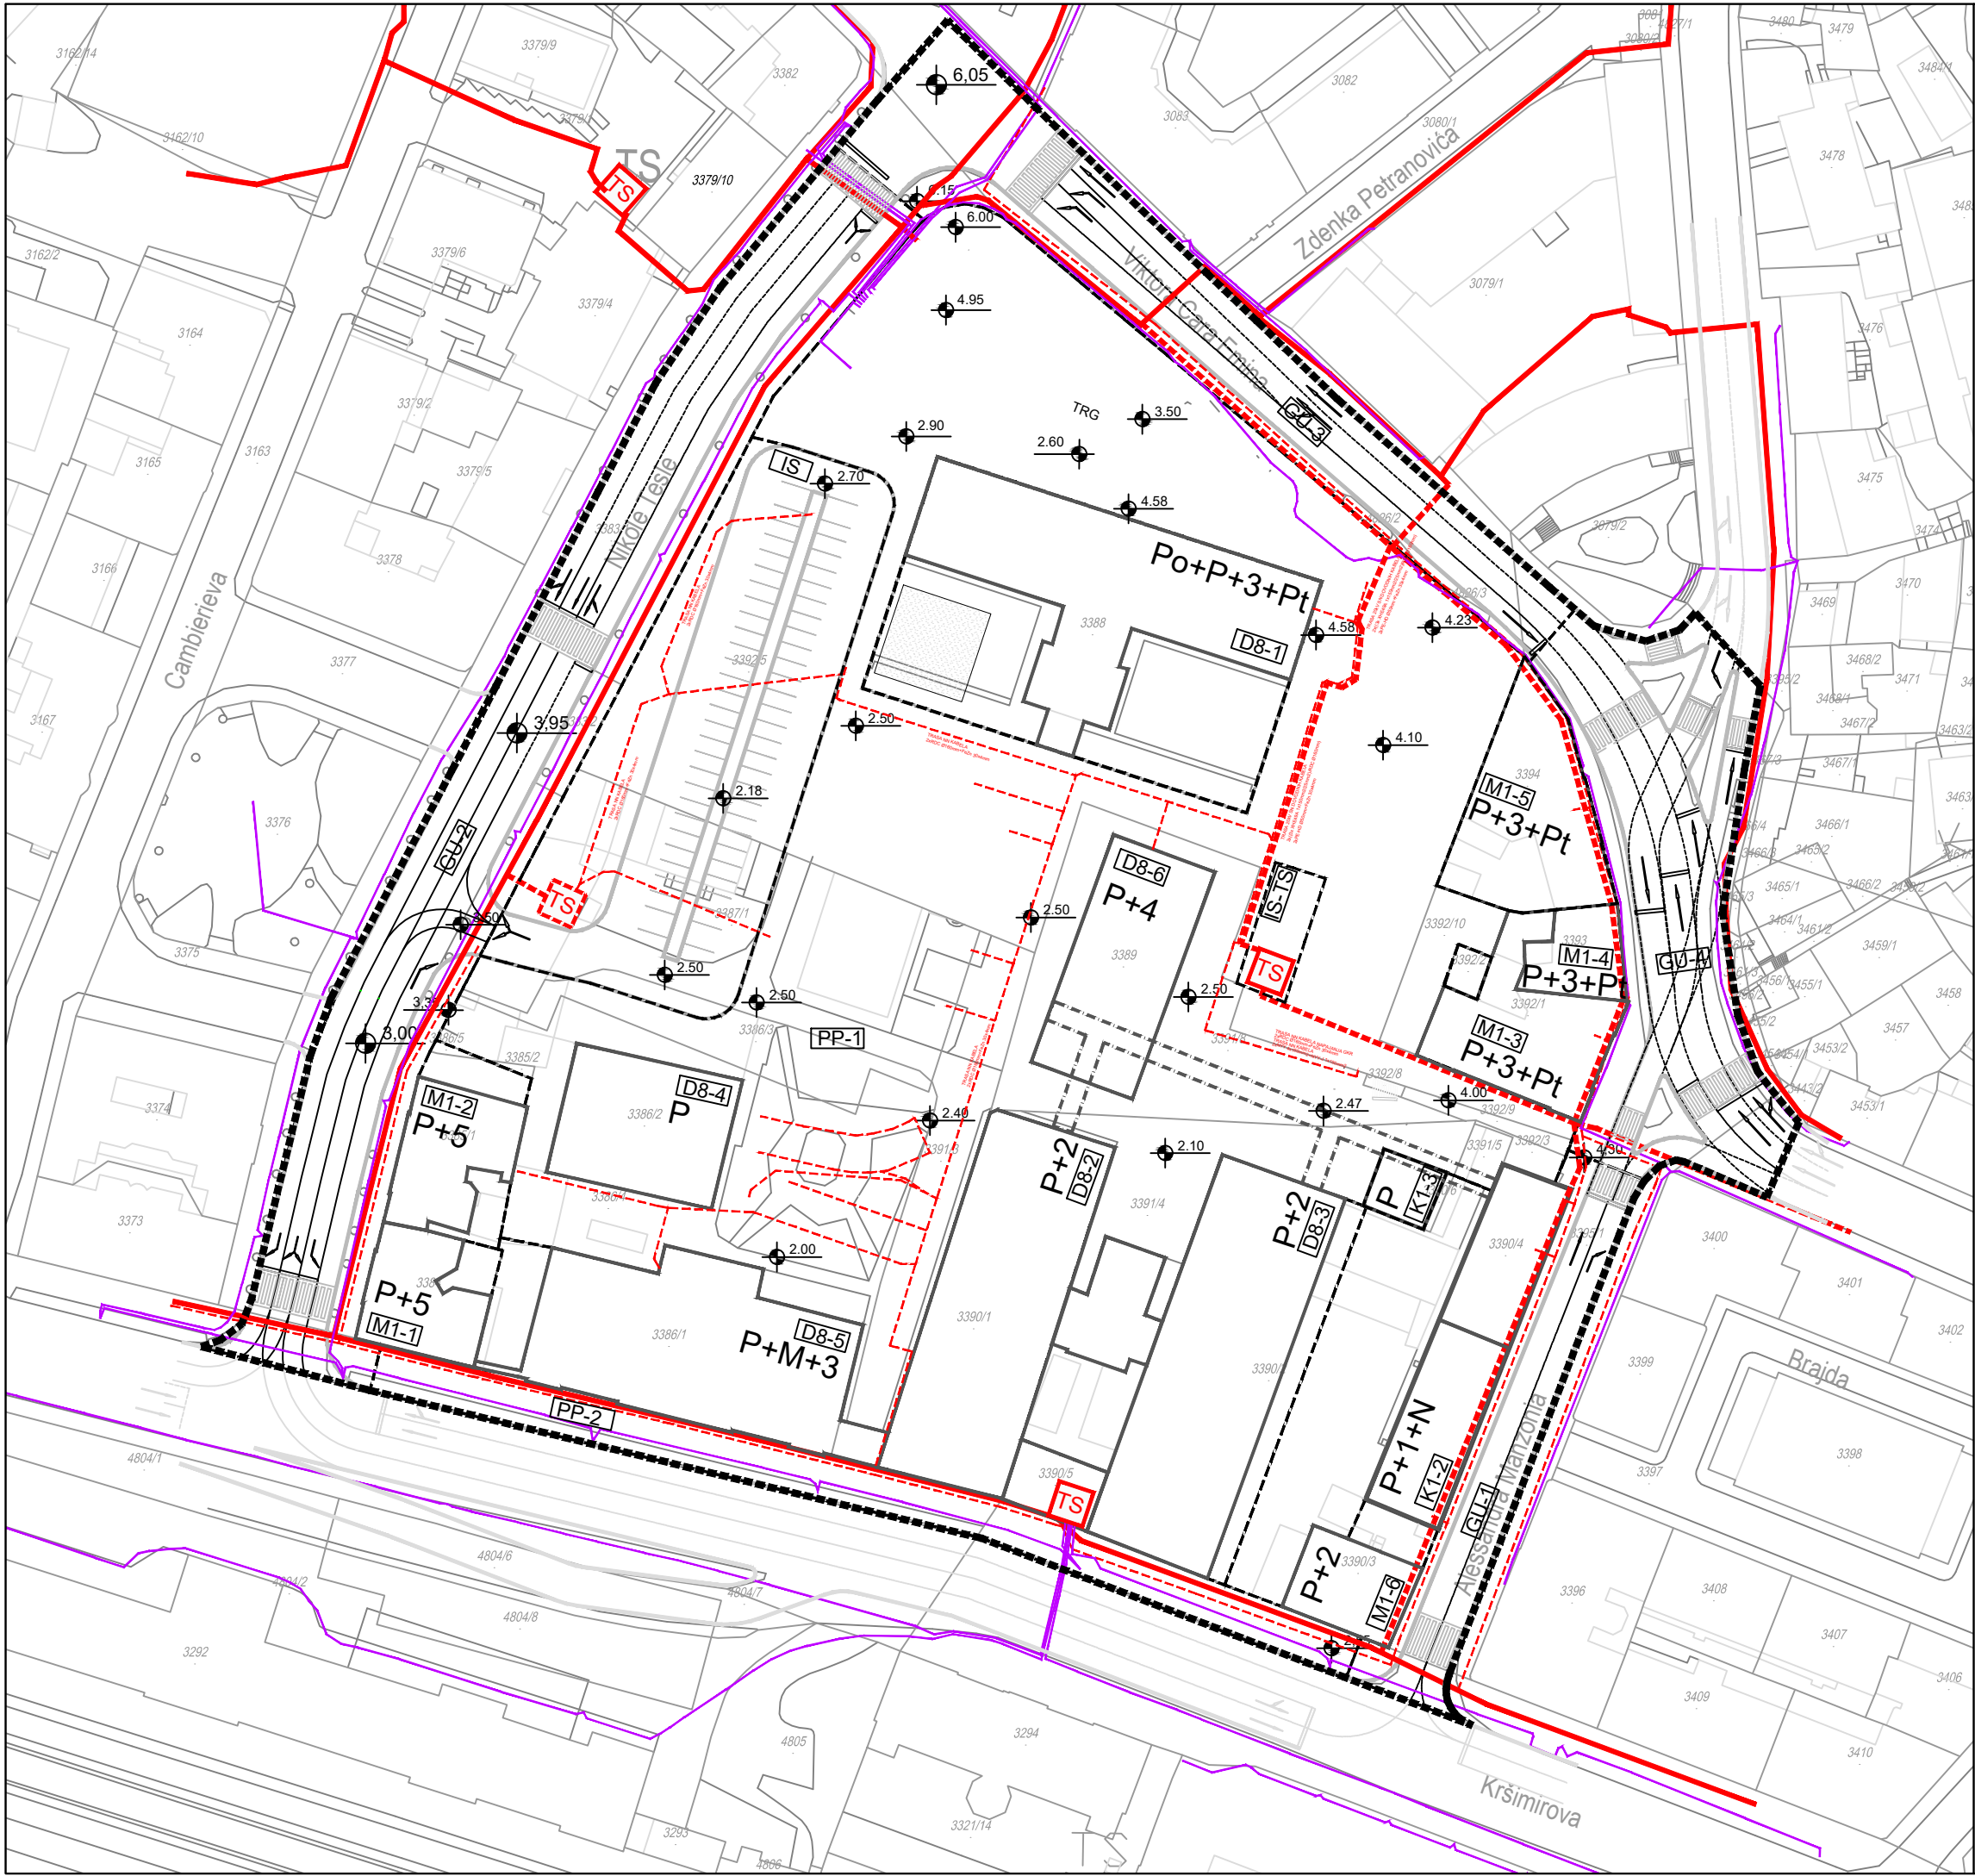

- LEGENDA:
- GRANICE 1
- granica obuhvata DPU-a i granica obuhvata Izmjene i dopune DPU-a
 - granica postojeće katastarske čestice
 - 9008/1 oznaka postojeće čestice
 - kolne i pješačke površine kota visine
 - granica planirane građevne čestice
 - oznaka planirane građevne čestice
 - os ceste
 - rubnjak
 - nadzemni gradivi dio čestice
 - moгуće nadzemno povezivanje građevina
 - postojeće građevine

- ELEKTROOPSKRBNА MREŽА
- ELEKTRIKА 10kv VOD
 - ELEKTRIKА UKIDANJE 10kv VODА
 - ELEKTRIKА 10kv VOD - PLANIRANI
 - ELEKTRIKА 0.4kv VOD
 - ELEKTRIKА UKIDANJE 0.4kv VODА
 - ELEKTRIKА 0.4kv VOD - PLANIRANI
 - TRAFOSTANICA
 - PLANIRANA TRAFOSTANICA
 - opis

IZMJENA I DOPUNA DETALJNOG PLANA UREĐENJA PODRUČJA "BENČIĆ"

050m100m200m

Županija: PRIMORSKO-GORANSKA ŽUPANIJA	Grad: GRAD RIJEKA
Naziv prostornog plana: IZMJENA I DOPUNA DETALJNOG PLANA UREĐENJA PODRUČJA "BENČIĆ" PLAN	
Faza izrade prostornog plana: PLAN	
Naziv kartografskog prikaza: ELEKTROOPSKRBA I JAVNA RASVJETA	
Broj kartografskog prikaza: 2e.	Mjerilo kartografskog prikaza: 1 : 1 000
Odluka o izradi prostornog plana : Službene novine Grada Rijeke 14/20 od 3.11.2020. Službene novine Grada Rijeke 17/23 od 12.12.2023.	Odluka predstavničkog tijela o donošenju plana : Službene novine Grada Rijeke 4/25 od 5.03.2025.
Javna rasprava : www.rijeka.hr - 12.11.2024., NOVI LIST - 15.11.2024.	Javni uvid održan: od 15. studenog 2024. godine do 29. studenog 2024. godine
Pečat upravnog tijela odgovornog za provođenje javne rasprave:	Odgovorna osoba za provođenje javne rasprave: Sonja Đula, dipl.ing.arh.

Suglasnost na plan prema članku 108. Zakona o prostornom uređenju (NN 153/13, 65/17, 114/18, 39/19, 98/19 i 67/23) :KLASA: 350-02/25-14/5, URBROJ: 531-08-1-1-25-2, datum 18.02.2025.

Pravna osoba koja je izradila plan:	INSTITUT IGH, d.d. ZAVOD ZA PROJEKTIRANJE 10000 ZAGREB, J. Rakuše 1
Pečat pravne osobe koja je izradila plan:	Odgovorna osoba: Jurica Medun, mag.ing.petro.

Odgovorni voditelj izrade plana: Sanja Šaban, mag.ing.arh. i urb.

Stručni tim u izradi plana: Antica Gurdulić, ing.arh. Marija Pašalić, mag.prost.plan. Antonijo Tišljar, dipl.ing.prom. Nikola Bošković, mag.ing.geod.at geoinf. Berislav Krtalić, dipl.ing.arh. Mario Jukić, mag.ing.prosp.arch., mag.arh.

Pečat Gradskog vijeća:	Predsjednica Gradskog vijeća: Ana Trošelj
------------------------	---

Istovjetnost ovog prostornog plana s izvornikom ovjerava: Pečat nadležnog upravnog tijela:

(ime, prezime i potpis)