
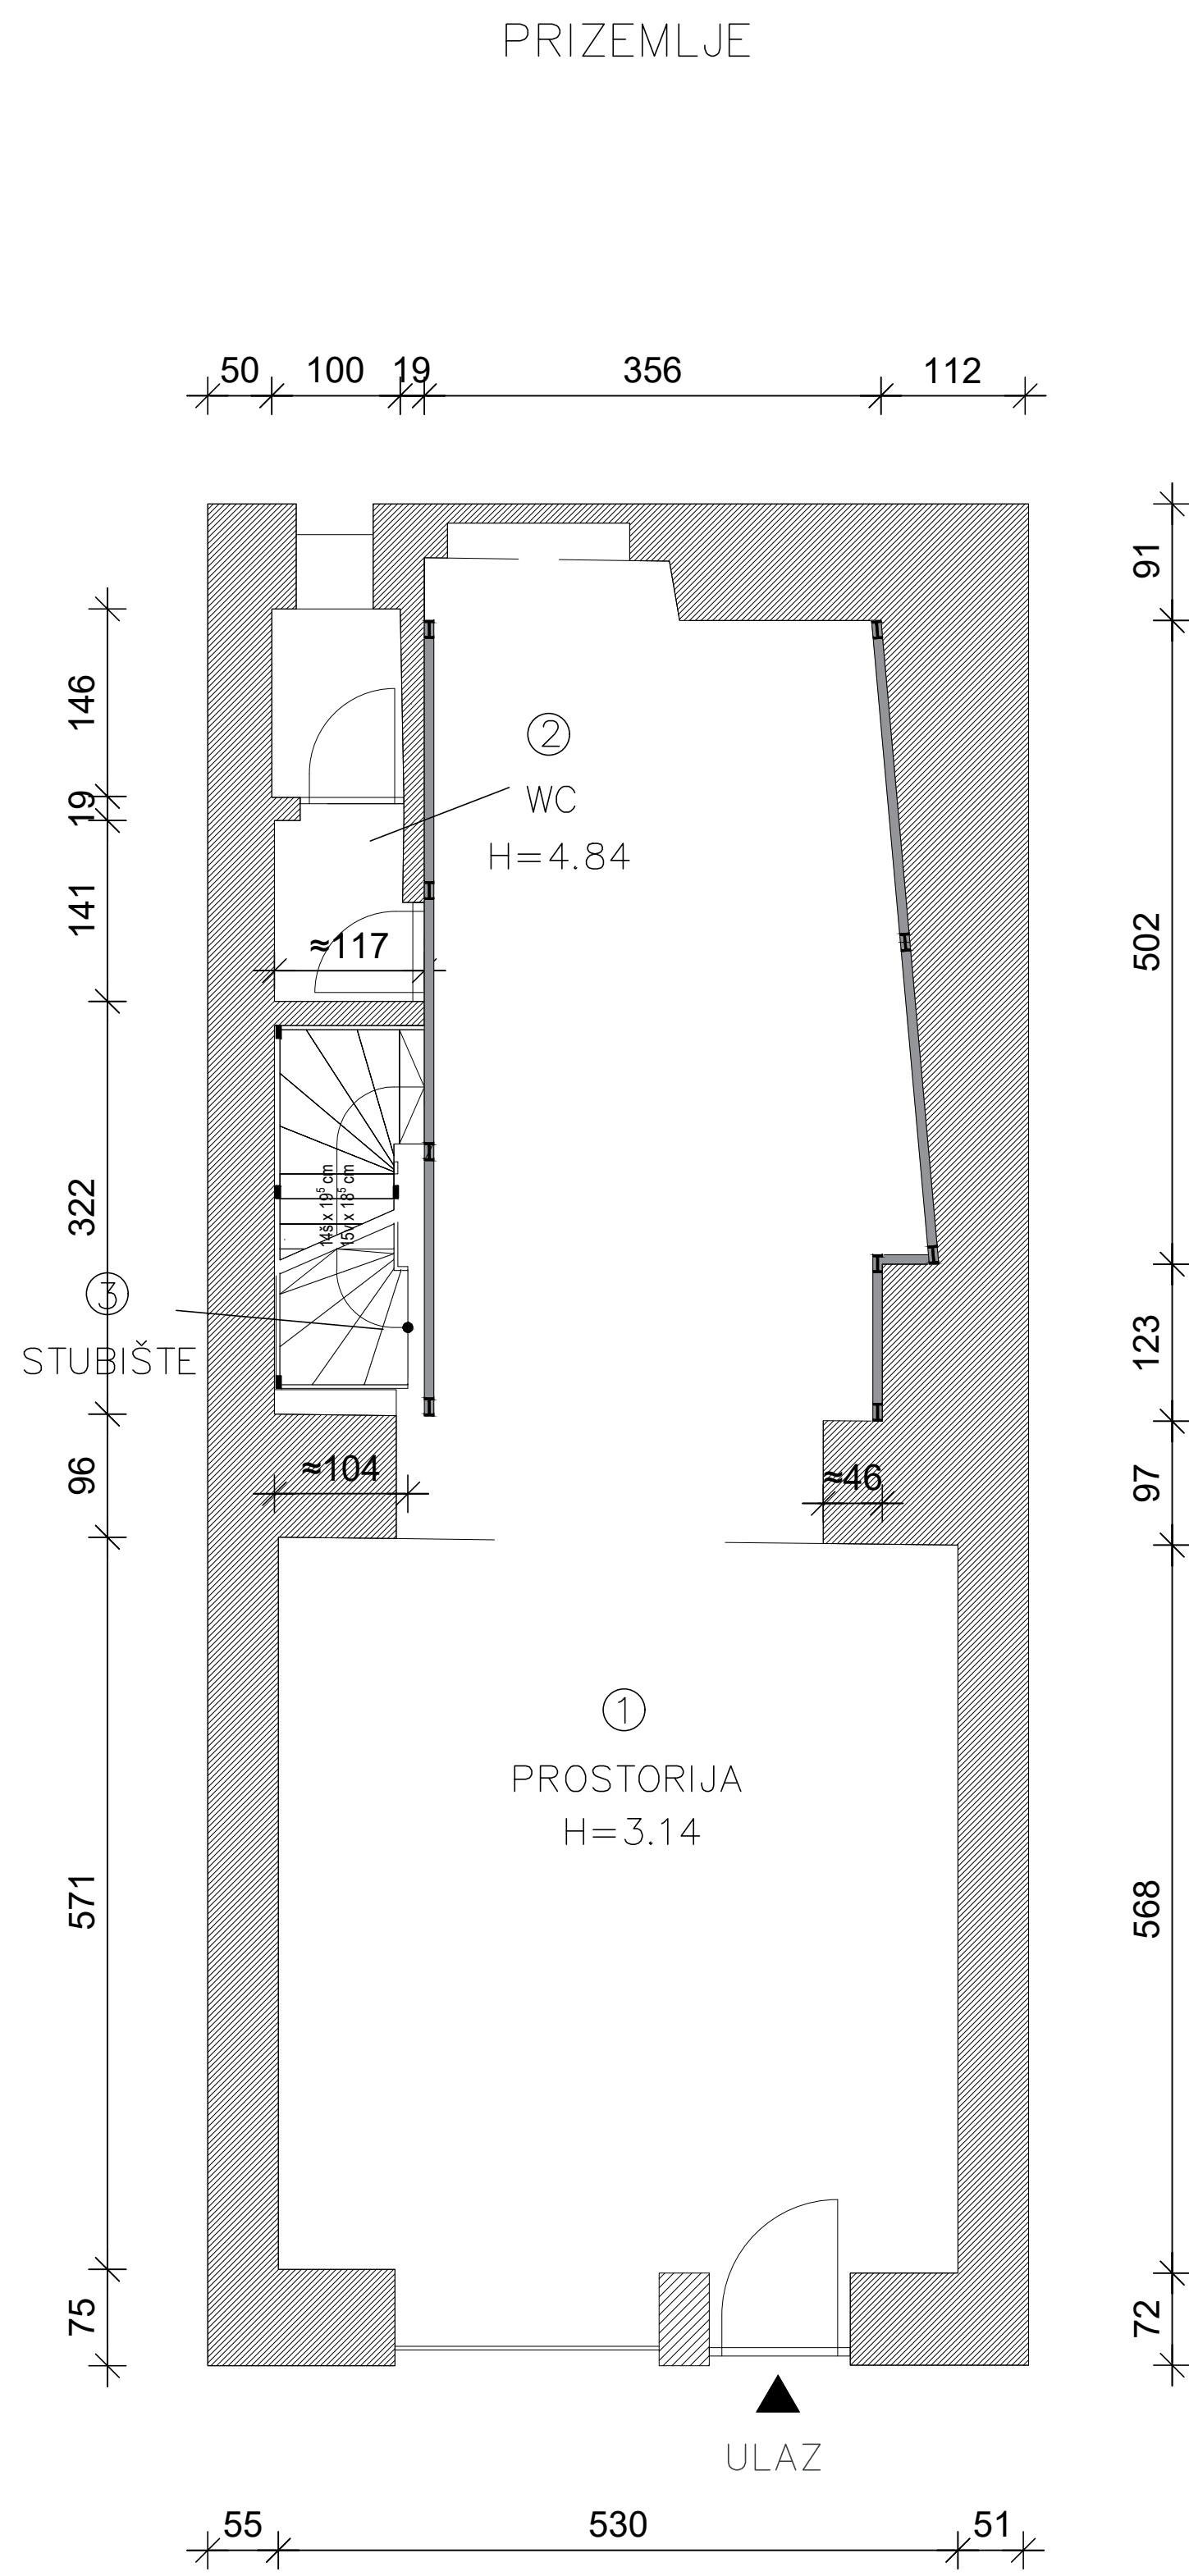


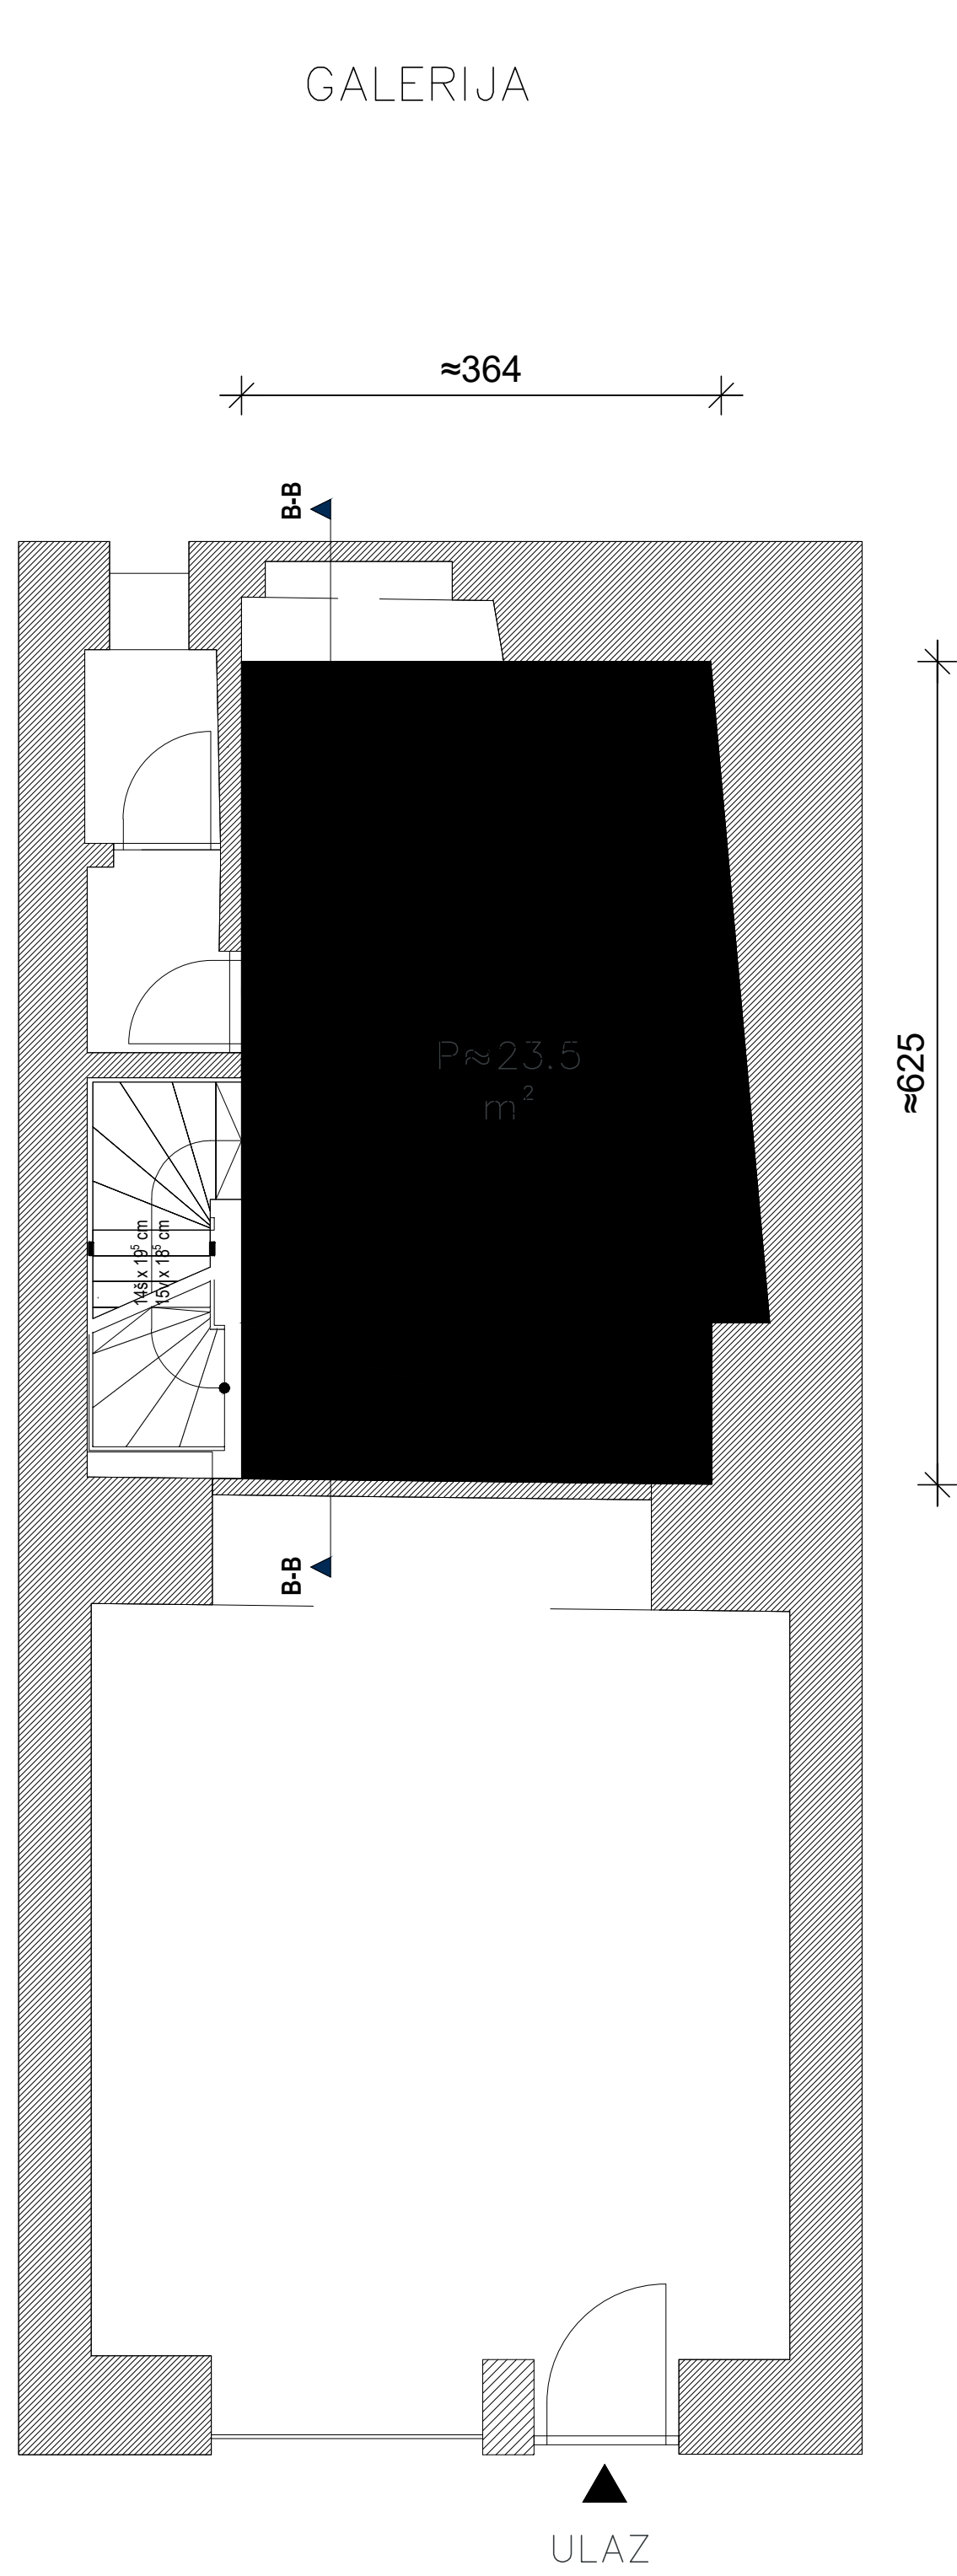

BROJ	PROSTORIJA	POVRŠINA m²
1	prostorija	60,13 m²
2	WC	3,20 m²
3	stubište	3,40 m²
4	prostorija-galerija h<2,20	23,24 m²
		89,97 m²

INFRASTRUKTURA	STANJE
STRUJA	DA
VODA	DA
KANALIZACIJA	DA
PTT	DA
PLIN	NE
CENTRALNO GRIJANJE	NE
DIMNJAK	NE
KLIMA	DA
PRILAZ DOSTAVNOG VOZILA	NE

NAPOMENA: U vlasničkom listu upisana je površina od 95 m2.
Do izmjene je došlo uslijed rekonstrukcije prostora.

GRAD RIJEKA	
Odjel gradske uprave za gospodarenje imovinom	
IZMJERA POSLOVNOG PROSTORA	
Adresa prostora:	JADRANSKI TRG 4/A
ID prostora:	201520
Mjerilo:	M 1:100
Datum:	rujan 2025.
Izmijenila:	Dolores Alić ing.grad.