



prizemlje

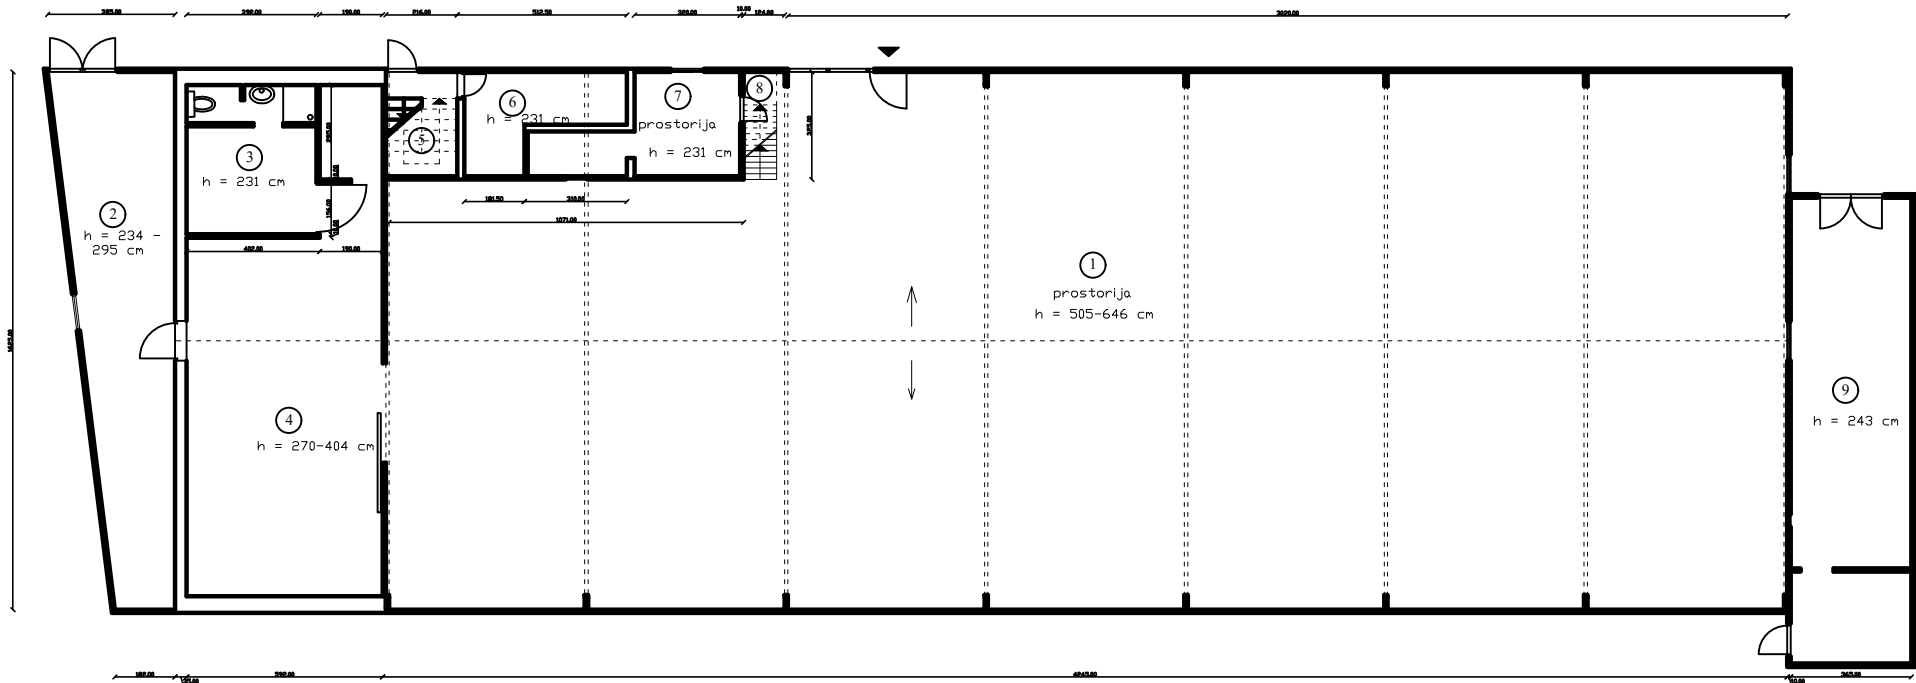

1. kat

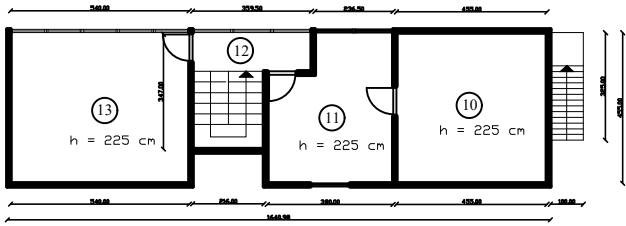

PRILUČCI INFRASTRUKTURE	
STRUJA	DA
VODA	DA
KANALIZACIJA	DA
PTT	NE
PLIN	NE
CENTRALNO GRIJANJE	NE
DIMNJAK	NE
PRILAZ DOSTAVNOG VOZILA	DA

BR.	PROSTORIJA	POVRŠINA m ²
1	PROSTORIJA	650,53 m ²
2	PROSTORIJA	45,50 m ²
3	WC	17,33 m ²
4	PROSTORIJA	73,16 m ²
5	STEPENIŠTE	6,80 m ²
6	PROSTORIJA	10,68 m ²
7	PROSTORIJA	14,31 m ²
8	STEPENIŠTE	3,25 m ²
9	PROSTORIJA	51,13 m ²
10	PROSTORIJA	20,70 m ²
11	PROSTORIJA	15,47 m ²
12	PROSTORIJA	4,20 m ²
13	PROSTORIJA	24,57 m ²
UKUPNO		937,63 m ²

GRAD RIJEKA	
Odjel gradske uprave za gospodarenje imovinom	
IZMJERA POSLOVNOG PROSTORA	
Adresa prostora:	LUŽICE 1 g
ID prostora:	20004
Mjerilo:	M 1:100
Datum:	srpanj 2025.
Izdali:	Dobrota Alić, Boris Perković