


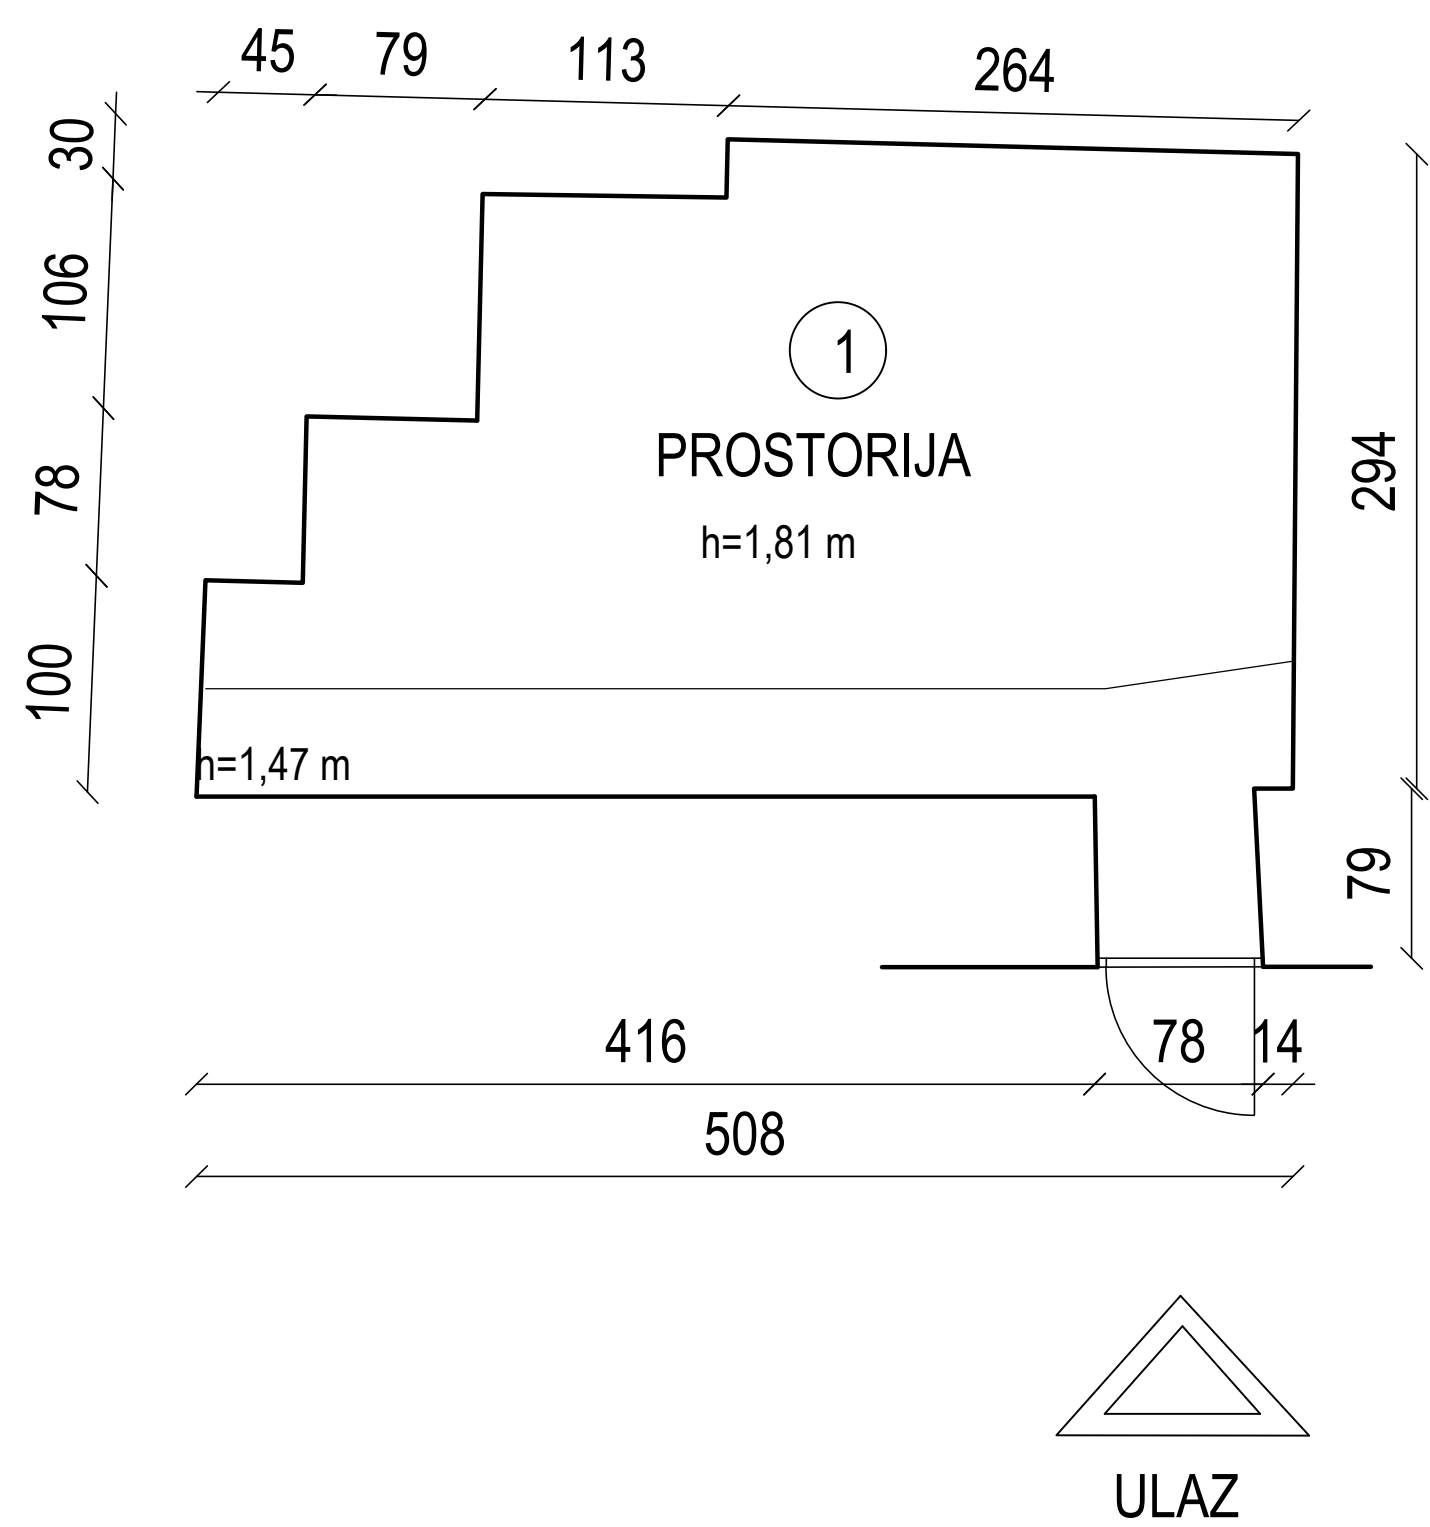

BROJ	PROSTORIJA	POVRŠINA
1.	PROSTORIJA	13,58m ²
UKUPNO		13,58m ²

INFRASTRUKTURA	STANJE
STRUJA	DA
VODA	NE
KANALIZACIJA	NE
PTT	NE
PLIN	NE
CENTRALNO GRIJANJE	NE
DIMNJAK	NE
KLIMA	NE
PRILAZ DOSTAVNOG VOZILA	DA

GRAD RIJEKA Upravni odjel za gradsku imovinu	
IZMJERA POSLOVNOG PROSTORA	
Adresa prostora:	Ive Marinkovića 2 B
ID prostora:	200696
Mjerilo:	M 1:100
Datum:	kolovoz 2013.
Izradili:	Davor Tomičić, David Bebić
Kontrolirala:	Dolores Alić,ing.građ., 2024.