


SITUACIJA - izvadak iz Izvedbenog projekta
(HIDRO CONSULT d.o.o., ZOP 539/IZP, svibanj 2023.)

- Vodovod S1
- od čvor 2 do spoj na postojeće okno
- Kolektor S1, od 2 do 10
- Kolektor S1.1, od 22 do 9

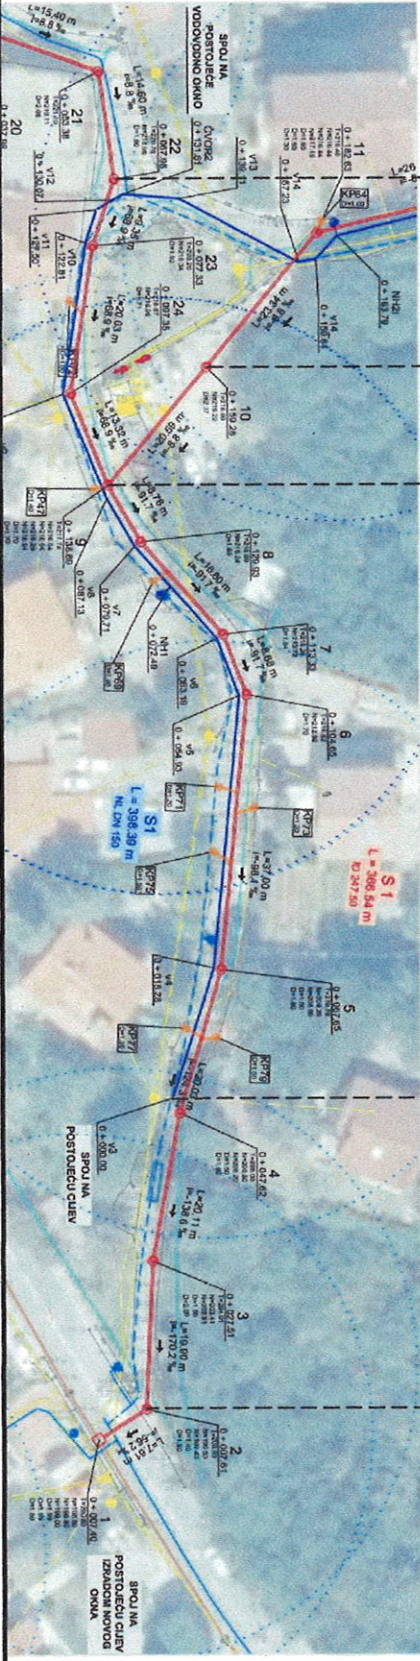

HEMA POSTAVLJANJA PRIVREMENE PROMETNE SIGNALIZACIJE
dionica S1-1, Ulica Bačići

