



Vodovod S1
od čvor 2 do spoj na postojeće okno
Kolektor S1, od 2 do 10
Kolektor S1.1, od 22 do 9

SCHEMA POSTAVLJANJA PRIVREMENE PROMETNE SIGNALIZACIJE
dionica S1-1, Ulica Bačići

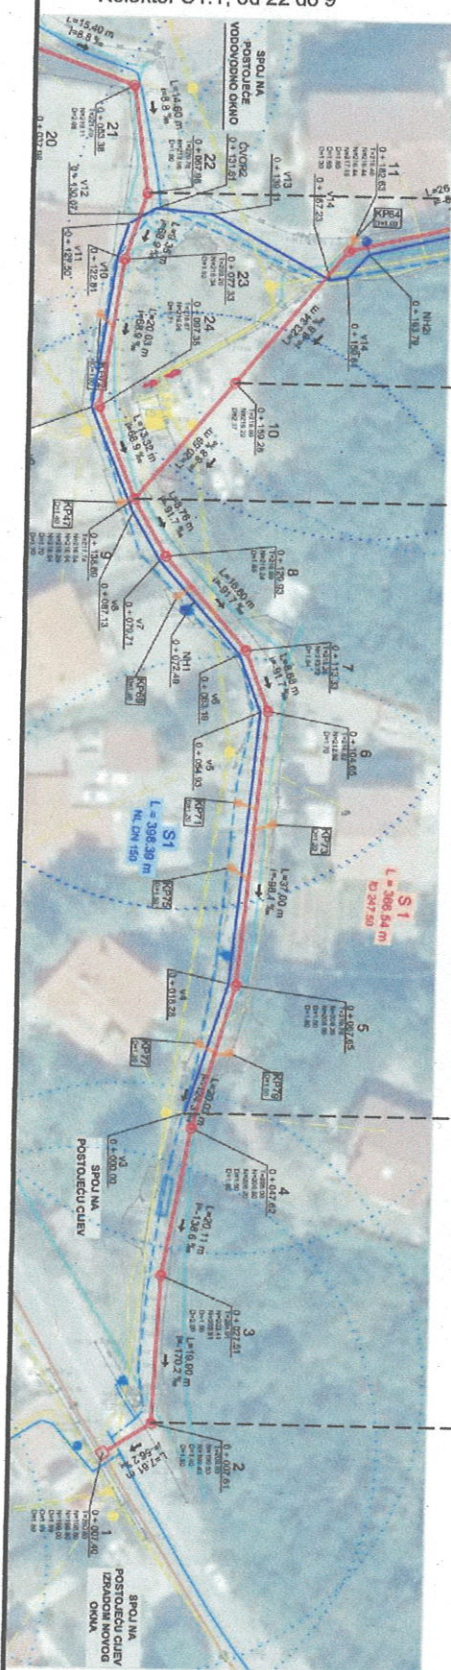

PROMETNI PROFILI
ZA VRIJEME IZVOĐENJA RADOVA
mjerilo 1:100

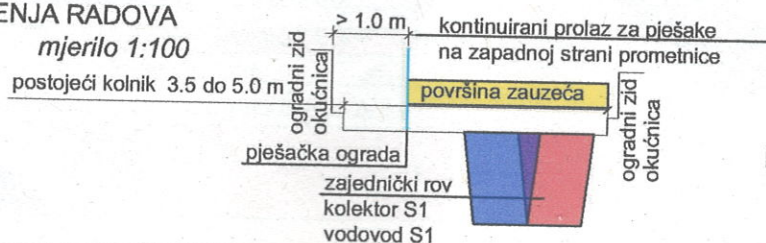

br.el. 03-23/D8.2.1.
mjerilo 1:1000, 100

LIST 3