



Datum: veljača 08.

BROJ	PROSTORIJA	POVRŠINA m ²
1	prostorija	11,53 m ²

INFRASTRUKTURA	STANJE
STRUJA	DA
VODA	NE
KANALIZACIJA	NE
PTT	NE
PLIN	NE
CENTRALNO GRIJANJE	NE
DIMNJAK	NE
KLIMA	DA
PRILAZ DOSTAVNOG VOZILA	NE

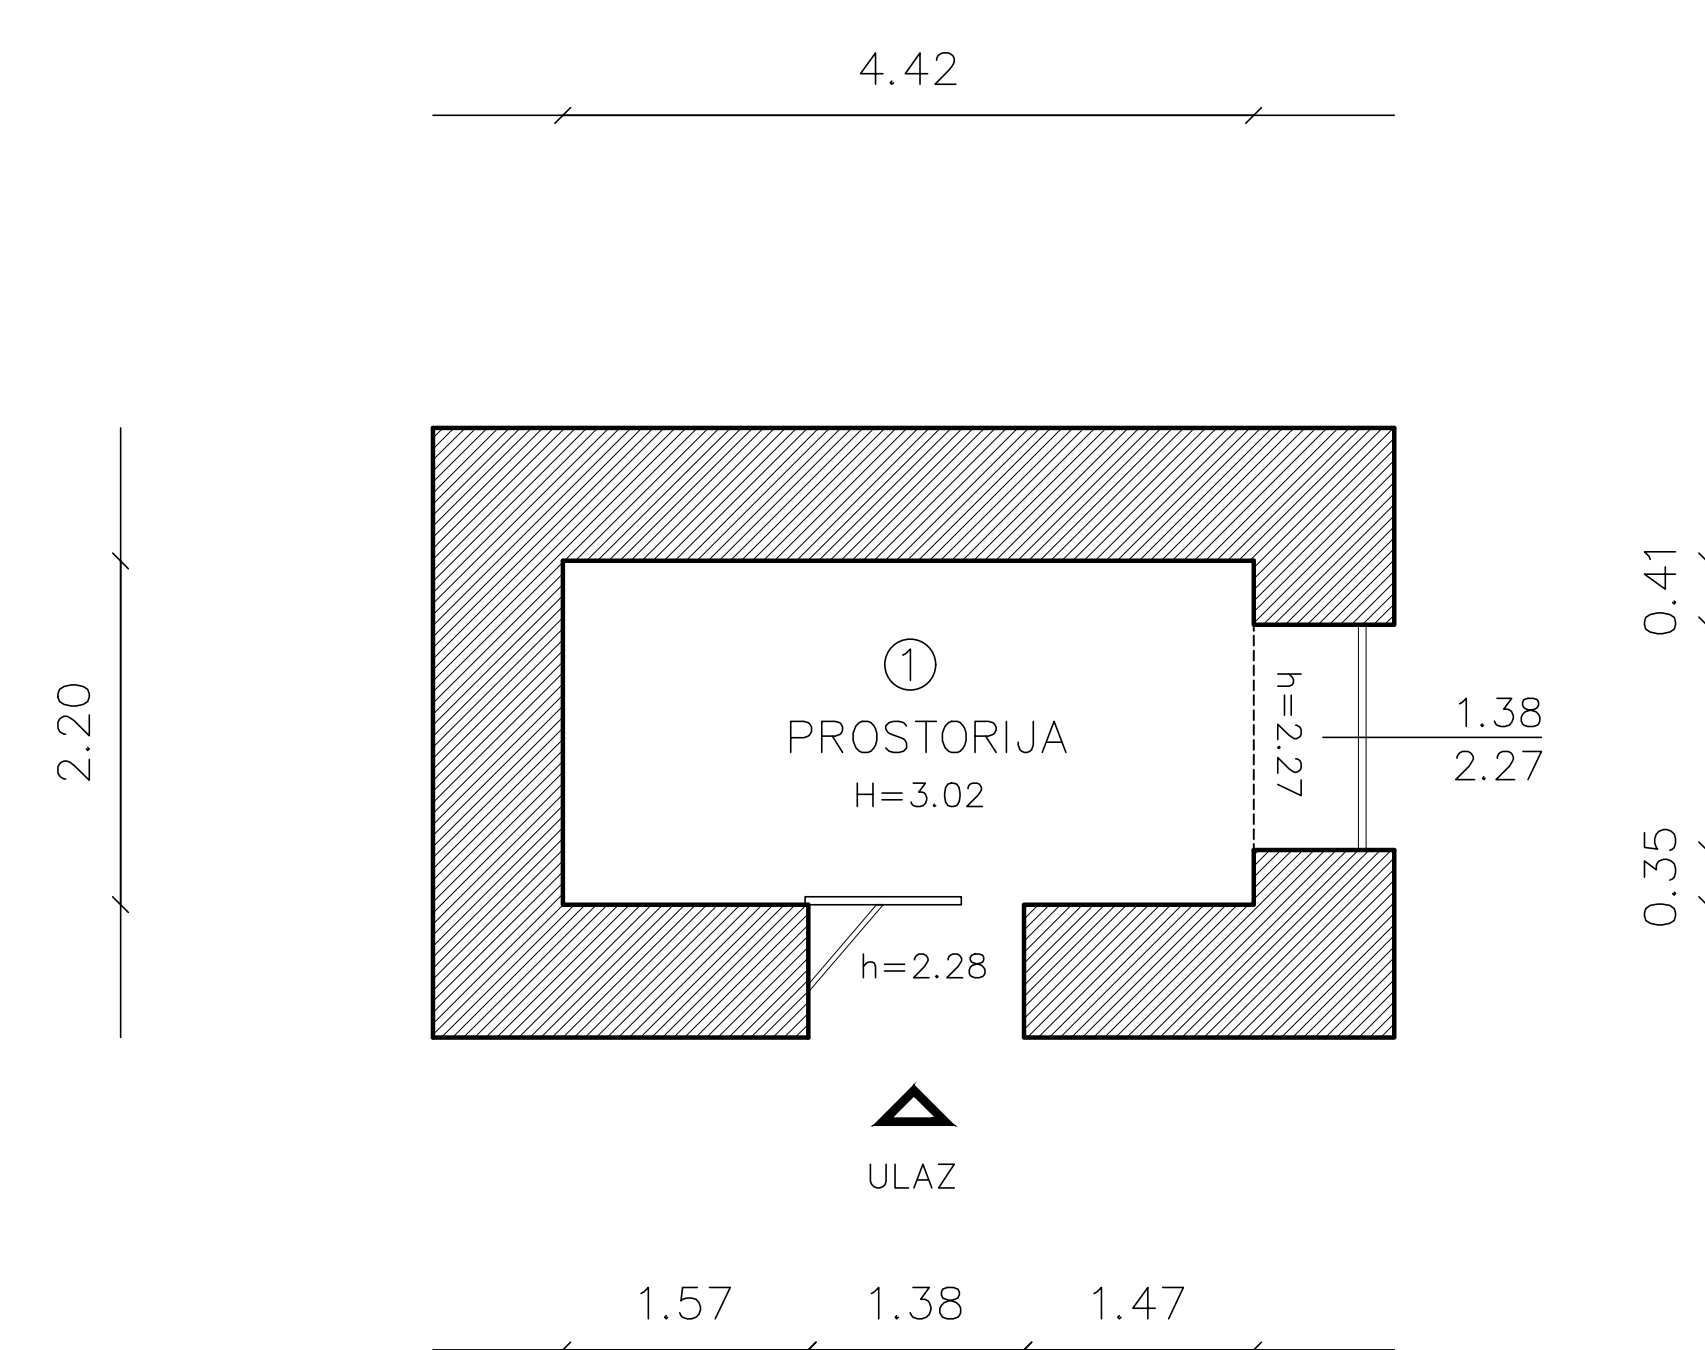

Izradila :

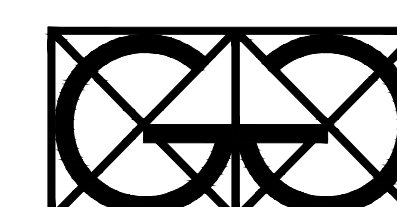

"Geo Grupa" d.o.o.
Zagreb, Savska c. 144 a

GRAD RIJEKA	
Upravni odjel za gradsku imovinu	
IZMJERA POSLOVNOG PROSTORA	
Adresa prostora:	ULJARSKA 2
ID prostora:	200012
Mjerilo:	M 1:100
Datum:	siječanj 2025.
Kontrolirala:	Dolores Alić ing.grad.

LIST 1/1