


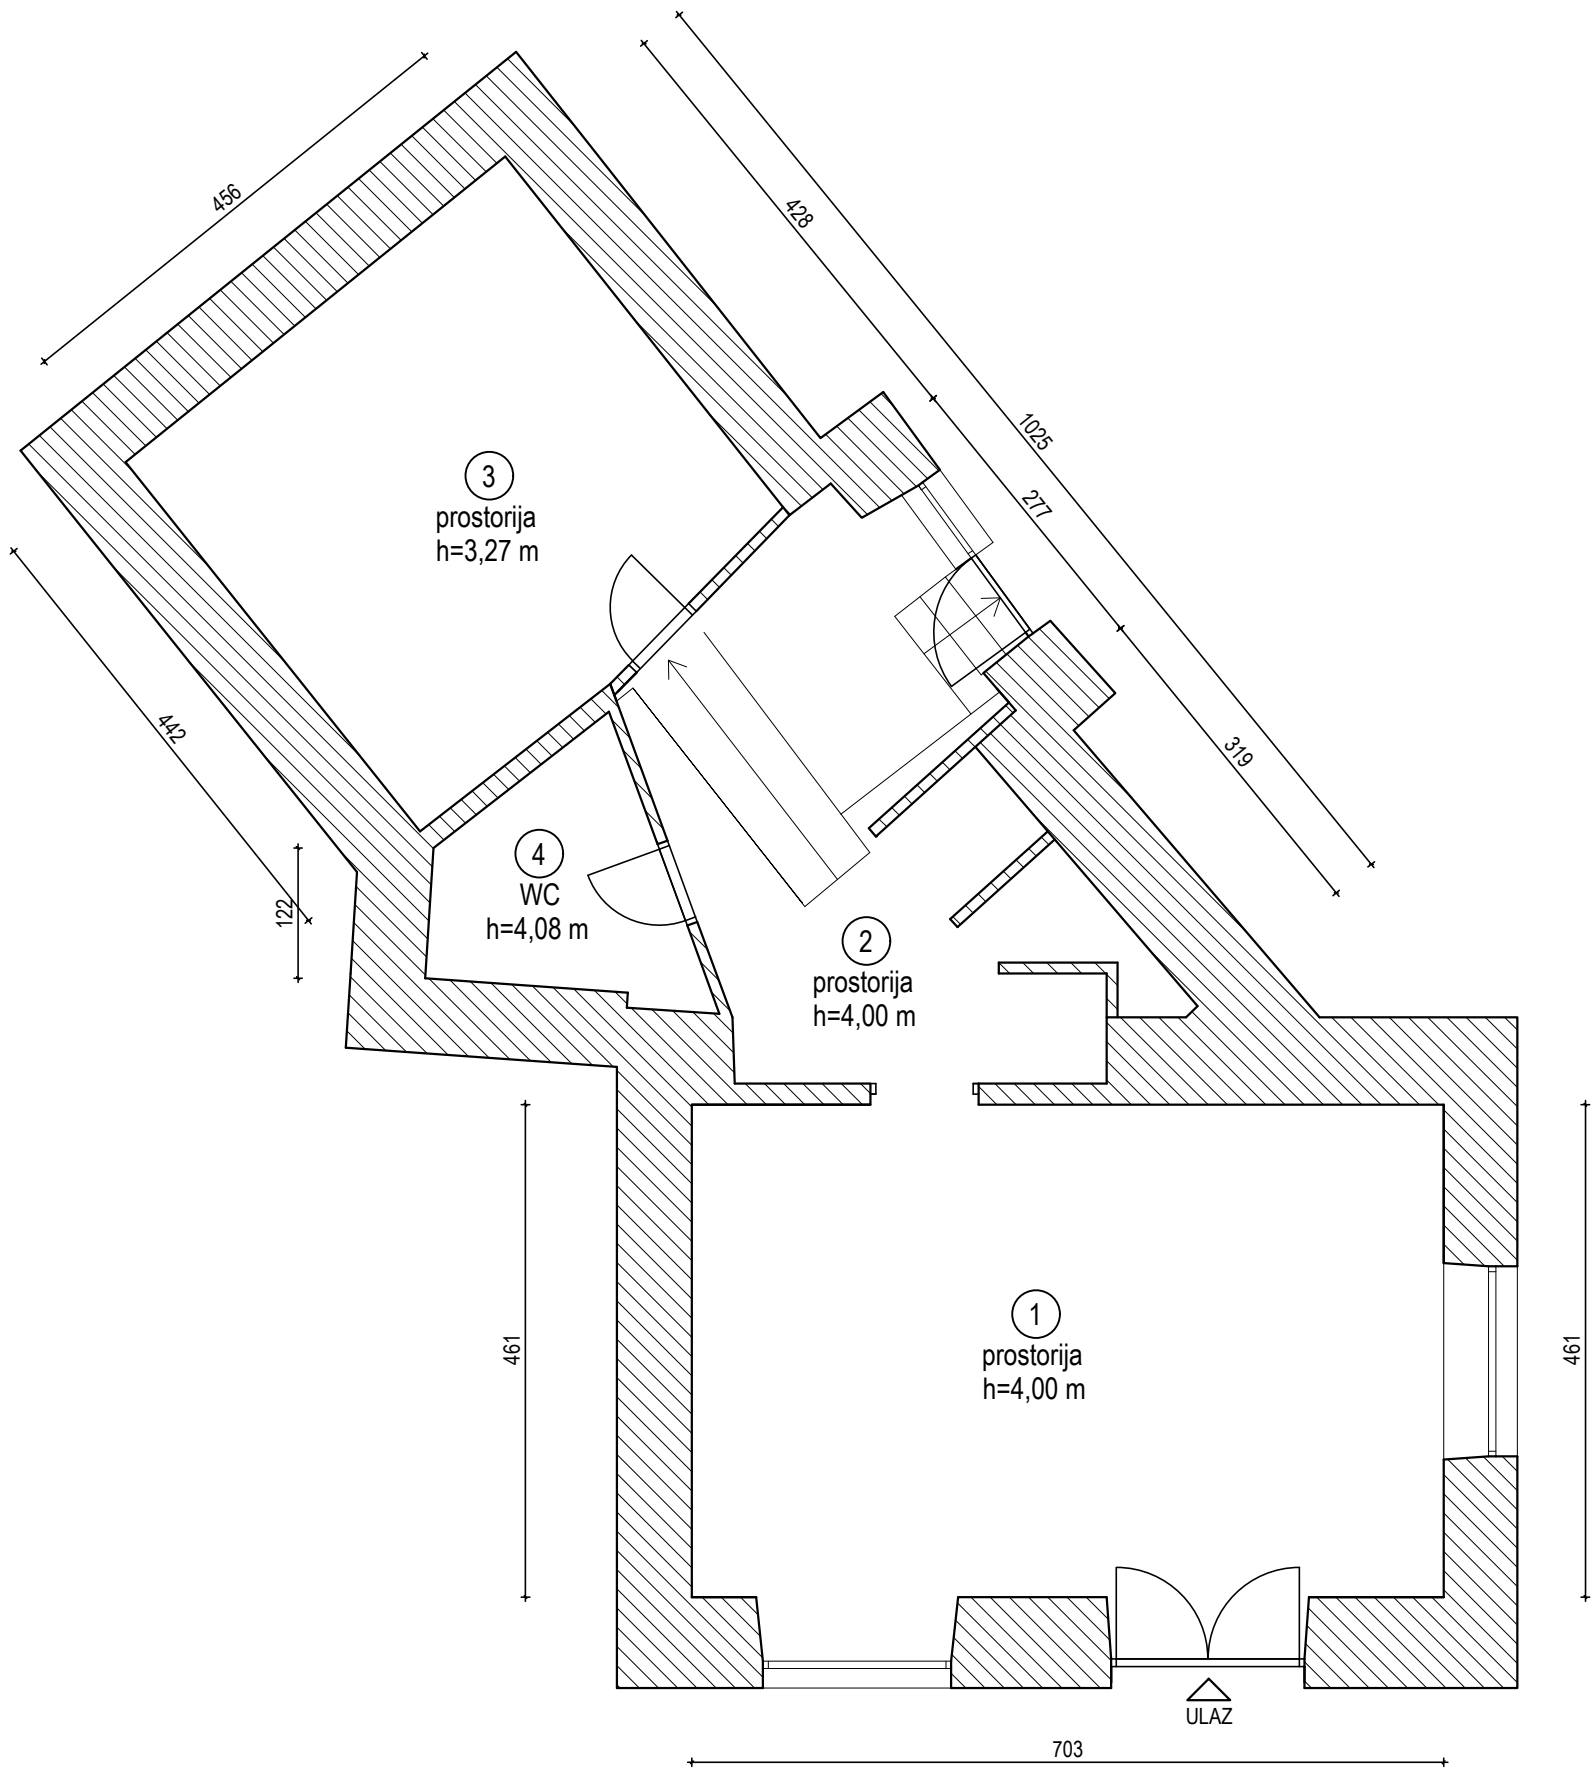

POPIS PROSTORIJA		
1.	PROSTORIJA	35,25 m ²
2.	PROSTORIJA	17,78 m ²
3.	PROSTORIJA	19,94 m ²
3.	WC	4,65 m ²
UKUPNO		77,65 m ²

Priklučci infrastrukture	
STRUJA	DA
VODA	DA
KANALIZACIJA	DA
PTT	NE
PLIN	NE
CENTRALNO GRIJANJE	NE
DIMNJAK	NE
PRILAZ DOSTAVNOG VOZILA	DA

GRAD RIJEKA	
UO za prostorno uređenje, graditeljstvo i imovinu Grada	
IZMJERA POSLOVNOG PROSTORA	
Adresa prostora:	Baštijanova 1E (prizemlje)
ID prostora:	200659
Mjerilo:	M 1:100
Datum:	listopad 2014.
Izradili:	Tonka Stenek, Marko Vukušić
Kontrolirala:	Dolores Alić, listopad 2024.