


Datum: prosinac 07.

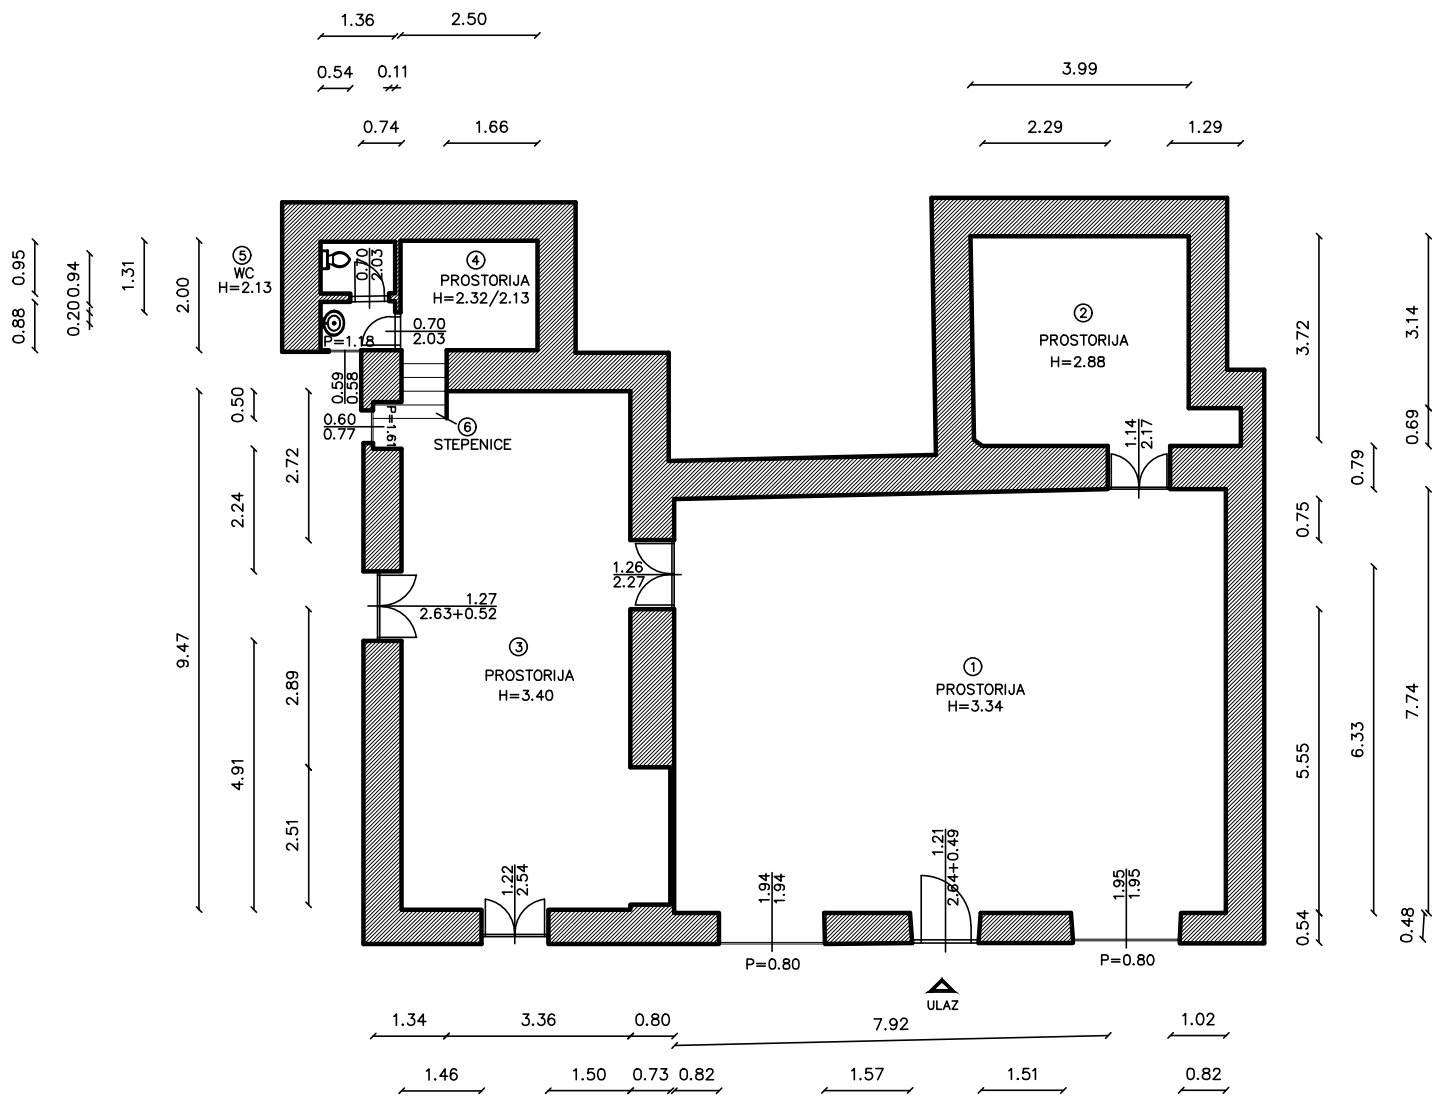

BROJ	PROSTORIJA	POVRŠINA m ²
1	prostorija	79,79 m ²
2	prostorija	16,70 m ²
3	prostorija	43,46 m ²
4	WC	5,20 m ²
5		2,66 m ²
6		0,98 m ²
7		m ²
8		m ²
9		m ²
		148,79 m ²

INFRASTRUKTURA	STANJE
STRUJA	DA
VODA	DA
KANALIZACIJA	DA
PTT	NE
PLIN	NE
CENTRALNO GRIJANJE	NE
DIMNJAK	NE
KLIMA	NE
PRILAZ DOSTAVNOG VOZILA	DA

GRAD RIJEKA
Upravni odjel za gradsku imovinu

IZMJERA POSLOVNOG PROSTORA

Adresa prostora:	BRAĆE BRANCHETTA 28
ID prostora:	201978
Mjerilo:	M 1:100
Datum:	ožujak 2025.
Kontrolirala:	Dolores Alić ing.grad.

Izradila :



"Geo Grupa" d.o.o.
Zagreb, Savska c. 144 a