


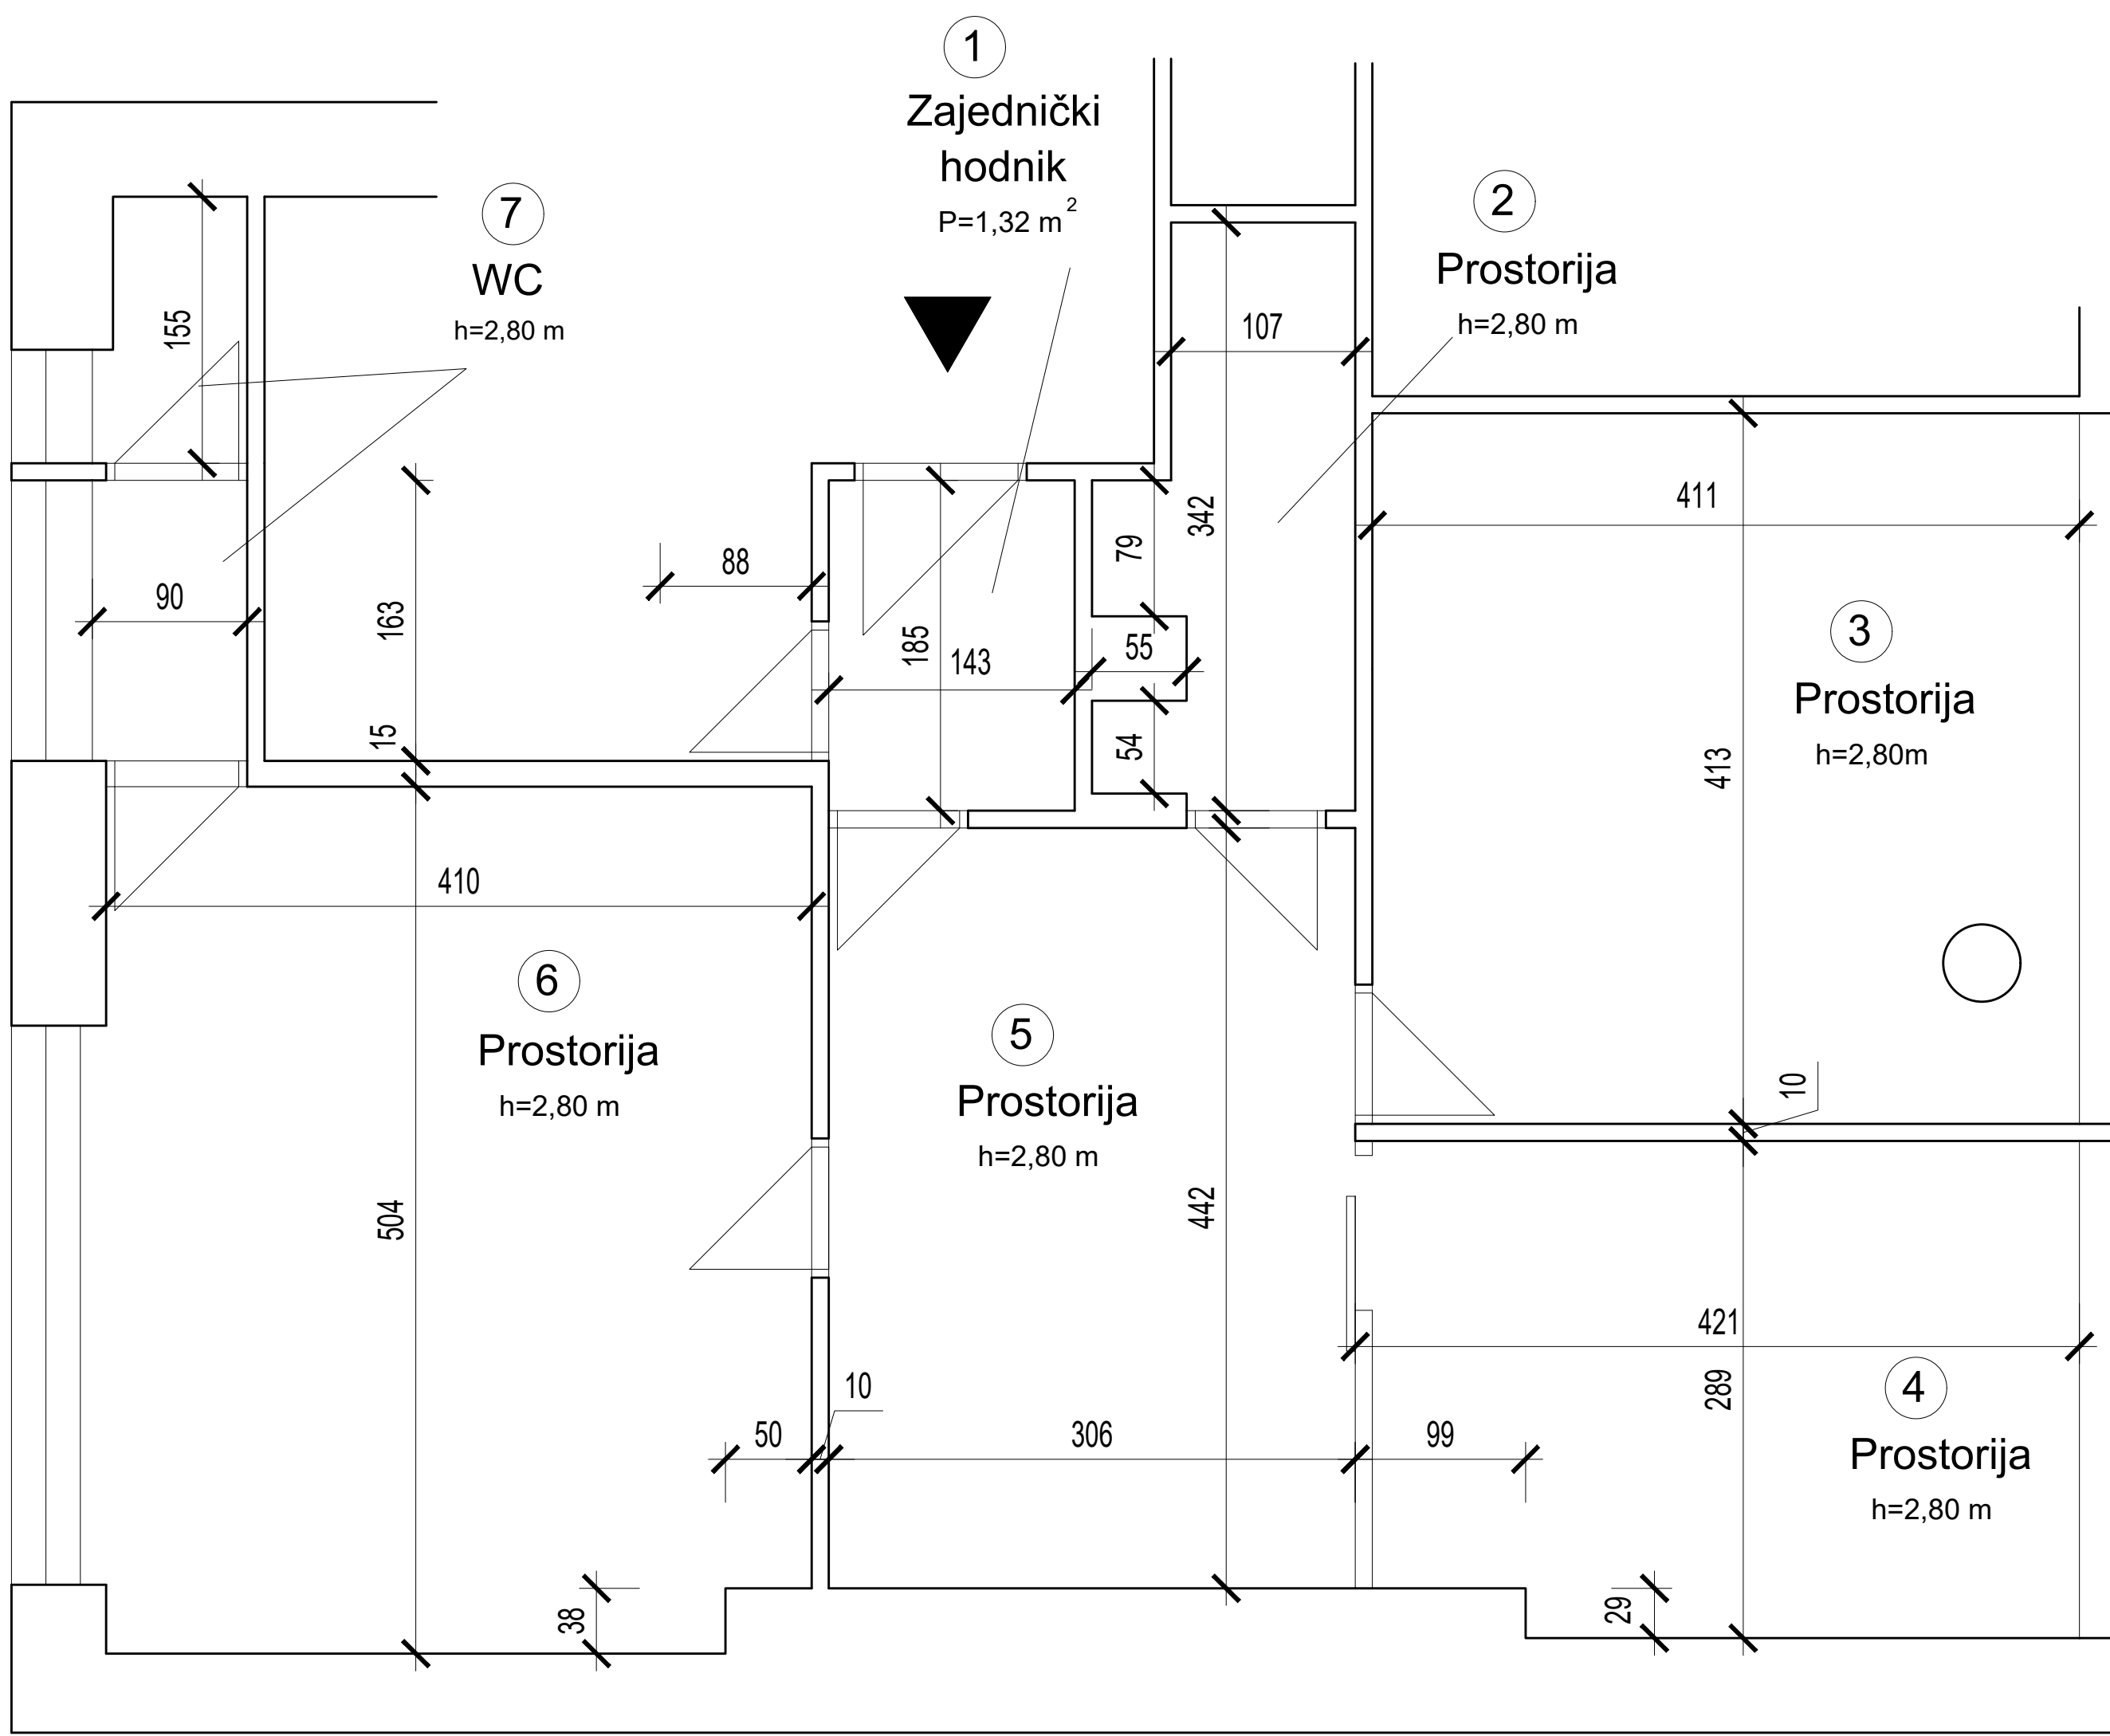

BR0J	PROSTORIJA	POVRŠINA m ²
1	PRIPADAJUĆI DIO ZAJEDNIČKOG HODNIKA 55,66% × 2,83 m ²	1,58 m ²
2	PROSTORIJA	4,29 m ²
3	PROSTORIJA	16,89 m ²
4	PROSTORIJA	11,88 m ²
5	PROSTORIJA	13,52 m ²
6	PROSTORIJA	21,14 m ²
7	WC	2,83 m ²
UKUPNO		72,13 m ²

INFRASTRUKTURA	STANJE
STRUJA	DA
VODA	DA
KANALIZACIJA	DA
TELEFON	DA
PLIN	NE
CENTRALNO GRIJANJE	NE
DIMNJAK	DA
KLIMA	NE
PRILAZ DOSTAVNOG VOZILA	DA

GRAD RIJEKA	
UO za prostorno uređenje, graditeljstvo i imovinu Grada	
IZMJERA POSLOVNOG PROSTORA	
Adresa prostora:	KORZO 2/A III KAT
ID prostora:	200777
Mjerilo:	M 1:100
Datum:	srpanj 2026.
Pregledala	Dolores Alić ing.grad.