



REPUBLIKA HRVATSKA
PRIMORSKO-GORANSKA ŽUPANIJA

GRAD RIJEKA

Gradonačelnica

KLASA: 024-02/26-01/111-57
URBROJ: 2170-1-02-00-26-40
Rijeka, 8. 9. 2026.

Gradonačelnica je 8. rujna 2026. godine donijela sljedeći

z a k l j u č a k

1. Utvrđuje se Nacrt prijedloga Odluke o izmjeni i dopuna Odluke o lokacijama kioska i pokretnih naprava putem kojih se obavlja trgovina na malo izvan prodavaonica i tržnica i ugostiteljska djelatnost na površini javne namjene na području grada Rijeke, u tekstu koji čini sastavni dio ovog zaključka.

2. Tekst Nacrta prijedloga akta iz točke 1. ovoga zaključka objavit će se na www.rijeka.hr radi provedbe savjetovanja sa zainteresiranom javnošću, sukladno Zakonu o pravu na pristup informacijama, u trajanju od 30 dana.

3. Zadužuju se Upravni odjel za prostorno uređenje, graditeljstvo i imovinu Grada za provedbu točke 2. ovoga zaključka.



GRADONAČELNICA

Iva RINČIĆ

Dostaviti:

1. Upravni odjel za prostorno uređenje, graditeljstvo i imovinu Grada, n/r Silvije Kocijan
2. Upravni odjel ureda Grada, n/r Vlatke Car Prijić i Vesne Labudović-Maržić

OBRAZLOŽENJE

Odlukom o lokacijama kioska i pokretnih naprava putem kojih se obavlja trgovina na malo izvan prodavaonica i tržnica i ugostiteljska djelatnost na površini javne namjene na području grada Rijeke ("Službene novine Grada Rijeke" broj 14/23) u daljnjem tekstu: važeća Odluka, određene su lokacije kioska i pokretnih naprava putem kojih se obavlja trgovina na malo izvan prodavaonica i tržnica i ugostiteljska djelatnost na površini javne namjene na području grada Rijeke.

Važeću Odluku donijelo je Gradsko vijeće Grada Rijeke na sjednici 28. rujna 2023. godine, temeljem članka 10. stavka 3. Zakona o trgovini ("Narodne novine" broj 87/08, 96/08, 116/08, 76/09, 114/11, 68/13, 30/14, 32/19, 98/19, 32/20, 33/23 i 59/26), članka 14. stavka 1. Zakona o ugostiteljskoj djelatnosti ("Narodne novine" broj 85/15, 121/16, 99/18, 25/19, 98/19, 32/20, 42/20, 126/21 i 152/24) i članka 46. Statuta Grada Rijeke ("Službene novine Primorsko – goranske županije" broj 24/09, 11/10 i 5/13 i "Službene novine Grada Rijeke" broj 7/14, 12/17, 9/18, 11/18 – pročišćeni tekst, 2/20, 3/21 i 4/25).

Prije svega, važno je pojasniti da se važeća Odluka nadovezuje na opći akt Grada Rijeke kojim se određuju uvjeti i postupak za postavljanje predmeta i privremenih objekata, odnosno na Pravilnik o uvjetima i postupku za postavljanje reklamnih i oglasnih predmeta, privremenih objekata i predmeta, ugostiteljskih terasa te druge opreme i uređaja na području grada Rijeke ("Službene novine Grada Rijeke" broj 14/23), kako je to izrijekom navedeno u članku 1. stavku 2. važeće Odluke. Također, važeća Odluka nadovezuje se i na Odluku o korištenju površina javne namjene i nekretnina u vlasništvu Grada Rijeke za postavu privremenih objekata, reklamnih i oglasnih predmeta te druge opreme i uređaja ("Službene novine Grada Rijeke" broj 4/19 i 14/23), kojom se uređuje sam način na koji se površina javne namjene daje na korištenje i privremeno korištenje te visina naknade.

Dakle, sadržaj pojmova kiosci i pokretne naprave, uvjeti za njihovo postavljanje i zone u kojima se postavljaju uređeni su navedenim Pravilnikom, dok se važeća Odluka odnosi isključivo na određivanje lokacija, i to na način da su člankom 2. određene lokacije kioska i montažnih objekata (Prilog I.), člankom 3. lokacije za stalnu prodaju putem pokretnih naprava (Prilog II.), člankom 4. lokacije za prigodnu prodaju u sklopu javnih manifestacija (Prilog III.) te člankom 5. lokacije za prodaju cvijeća i svijeća na štandovima (Prilog IV.).

Stručne službe Grada Rijeke u pogledu akata koji su u njihovoj nadležnosti kontinuirano prate okolnosti u praksi te predlažu izmjene i dopune općih akata u slučajevima kada se uoči da bi iste bile potrebne i svrsishodne. Tako je u razdoblju od stupanja na snagu važeće Odluke do danas uočena potreba za proširenjem kruga lokacija na kojima se mogu održavati javne manifestacije, kao i za posebnim određivanjem lokacija namijenjenih javnim manifestacijama u organizaciji mjesnih odbora, s obzirom na broj i učestalost takvih događanja te njihov značaj za život lokalne zajednice.

U nastavku ovog materijala stoga će se prikazati predložene izmjene koje se odnose na situacije u praksi koje je potrebno dodatno regulirati.

OBRAZLOŽENJE NACRTA PRIJEDLOGA ODLUKE O IZMJENI ODLUKE O LOKACIJAMA KIOSKA I POKRETNIH NAPRAVA PUTEM KOJIH SE OBAVLJA TRGOVINA NA MALO IZVAN PRODAVAONICA I TRŽNICA I UGOSTITELJSKA DJELATNOST NA POVRŠINI JAVNE NAMJENE NA PODRUČJU GRADA RIJEKE

Uz članak 1. Ovom odredbom predlaže se izmijeniti članak 4. važeće Odluke, kojim je uređeno obavljanje prigodne prodaje u sklopu javnih manifestacija, te se istodobno mijenja i dopunjuje Prilog III. koji je sastavni dio toga članka.

Predlaže se izrijekom razdvojiti lokacije na kojima se održavaju javne manifestacije od lokacija na kojima se održavaju javne manifestacije u organizaciji mjesnih odbora, na način da se prve i nadalje određuju Kartom 3., a druge novim Kartama 3.1. i 3.2., pri čemu sve karte čine sastavni dio Priloga 3. Odredba članka 4. stavka 2. važeće Odluke, prema kojoj se za vrijeme održavanja javnih manifestacija može obavljati prodaja prehrambenih proizvoda, napitaka i neprehrambenih proizvoda, ostaje sadržajno neizmijenjena i primjenjuje se na lokacije iz svih karata koje su sastavni dio Priloga 3..

Dosadašnja Karta 3. zamjenjuje se novom Kartom 3., budući da se broj lokacija na kojima se mogu održavati javne manifestacije proširuje za jednu novu lokaciju. Naime, u praksi je zamijećen povećan interes organizatora za održavanjem javnih manifestacija, pri čemu postojeće lokacije određene Kartom 3. ne zadovoljavaju u potpunosti iskazane potrebe, kako u pogledu broja tako i u pogledu prostornih obilježja lokacija. Nova lokacija odnosi se na Park Nikole Hosta. Uvrštavanjem nove lokacije omogućuje se održavanje većeg broja manifestacija te se istodobno postojeće lokacije rasterećuju.

Nadalje, u Prilog 3. dodaju se Karte 3.1. i 3.2., na kojima su prikazane lokacije za održavanje javnih manifestacija u organizaciji mjesnih odbora. Naime, mjesni odbori kao oblici mjesne samouprave redovito organiziraju manifestacije od značaja za život lokalne zajednice, koje se u pravilu održavaju na površinama javne namjene na području pojedinog mjesnog odbora, a koje dosad nisu bile obuhvaćene Kartom 3. Zasebnim grafičkim prikazom takvih lokacija postiže se veća pravna sigurnost i jednostavnost u primjeni, budući da se unaprijed i na jasan način utvrđuje na kojim se površinama takve manifestacije mogu održavati, čime se ujedno pojednostavljuje i ubrzava postupanje po zahtjevima mjesnih odbora.

Karte 3., 3.1. i 3.2. nalaze se u privitku Odluke i čine njezin sastavni dio.

Radi jasnoće u primjeni, predlaže se navedeni članak izmijeniti u cijelosti.

Uz članak 2. Predloženom odredbom propisuje se stupanje na snagu predložene Odluke.

Što se tiče fiskalnog učinka predmetne Odluke, ista ne predviđa značajne promjene u prihodima i rashodima u Proračunu Grada. Naime, ovom se Odlukom određuju isključivo lokacije, dok se visina naknade za korištenje, odnosno privremeno korištenje površine javne namjene utvrđuje sukladno Odluci o korištenju površina javne namjene i nekretnina u vlasništvu Grada Rijeke za postavu privremenih objekata, reklamnih i oglasnih predmeta te druge opreme i uređaja, koja se ovim aktom ne mijenja. Eventualni porast prihoda po osnovi privremenog korištenja površine javne namjene ovisit će o interesu organizatora za korištenjem nove lokacije. Za javne manifestacije u organizaciji mjesnih odbora koje su pod pokroviteljstvom Grada ili od značaja za Grad naknada se, sukladno članku 30. stavku 1. navedene Odluke, ne plaća.

Zakonom o pravu na pristup informacijama ("Narodne novine" broj 25/13, 85/15 i 69/22) propisana je obveza jedinicama lokalne samouprave da u svrhu savjetovanja sa zainteresiranom javnošću javno objave na internetskim stranicama i na lako pretraživ način nacрте općih akata kojima se uređuju pitanja od značenja za život lokalne zajednice. Ocjenjujući sadržaj ovog akta takvim, Gradonačelnica ga je uvrstila u Plan savjetovanja sa zainteresiranom javnošću. Nacrt akta objavit će se na www.rijeka.hr radi provedbe savjetovanja sa zainteresiranom javnošću u trajanju od 30 dana. Opći akt donosi se radi proširenja broja lokacija na kojima se mogu održavati javne manifestacije te određivanja lokacija za javne manifestacije u organizaciji mjesnih odbora, a svrha je savjetovanja dobivanje povratnih informacija od zainteresirane javnosti u svezi predloženih rješenja.

Na temelju članka 10. stavka 3. Zakona o trgovini ("Narodne novine" broj 87/08, 96/08, 116/08, 76/09, 114/11, 68/13, 30/14, 32/19, 98/19 i 32/20), članka 14. stavka 1. Zakona o ugostiteljskoj djelatnosti ("Narodne novine" broj 85/15, 121/16, 99/18, 25/19, 98/19, 32/20, 42/20 i 126/21) i članka 46. Statuta Grada Rijeke ("Službene novine Primorsko-goranske županije" broj 24/09, 11/10 i 5/13 i "Službene novine Grada Rijeke" broj 7/14, 12/17, 9/18, 11/18 – pročišćeni tekst, 2/20, 3/21 i 4/25), Gradsko vijeće Grada Rijeke, na sjednici _____. godine, donijelo je

ODLUKU

o izmjeni Odluke o lokacijama kioska i pokretnih naprava putem kojih se obavlja trgovina na malo izvan prodavaonica i tržnica i ugostiteljska djelatnost na površini javne namjene na području grada Rijeke

Članak 1.

U Odluci o lokacijama kioska i pokretnih naprava putem kojih se obavlja trgovina na malo izvan prodavaonica i tržnica i ugostiteljska djelatnost na površini javne namjene na području grada Rijeke ("Službene novine Grada Rijeke" broj 14/23) članak 4. mijenja se i glasi:


„Prigodna prodaja obavlja se u sklopu javnih manifestacija na lokacijama koje su određene Prilogom 3. – Karta 3. koja se nalazi u privitku ove odluke i čini njezin sastavni dio.


Prigodna prodaja obavlja se u sklopu javnih manifestacija u organizaciji mjesnih odbora na lokacijama koje su određene Prilogom 3. - Karta 3.1. i Prilogom 3. – Karta 3.2. koje se nalaze u privitku ove odluke i čine njezin sastavni dio.


Za vrijeme održavanja javnih manifestacija iz stavaka 1. i 2. ovoga članka može se obavljati prodaja prehrambenih proizvoda, napitaka i neprehrambenih proizvoda.“

Članak 2.

Ova Odluka stupa na snagu osmoga dana od dana objave u "Službenim novinama Grada Rijeke".

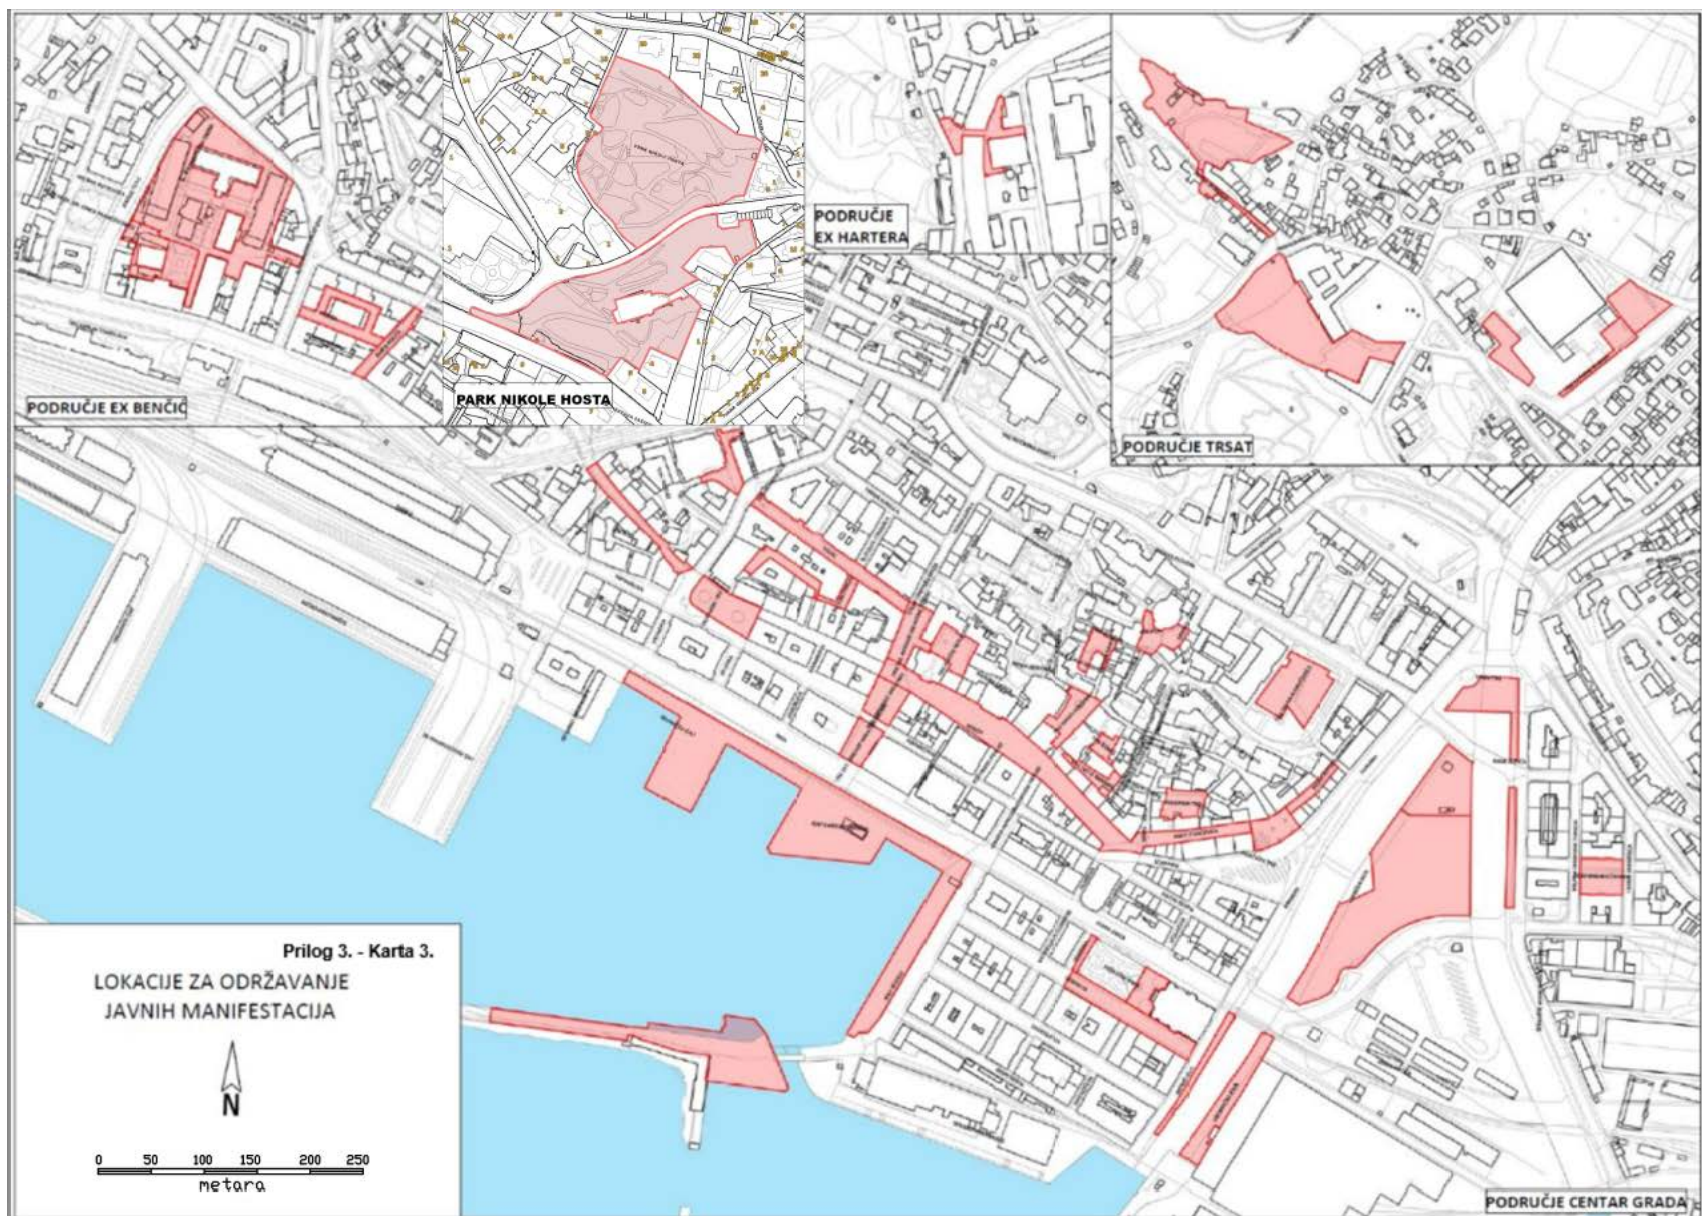

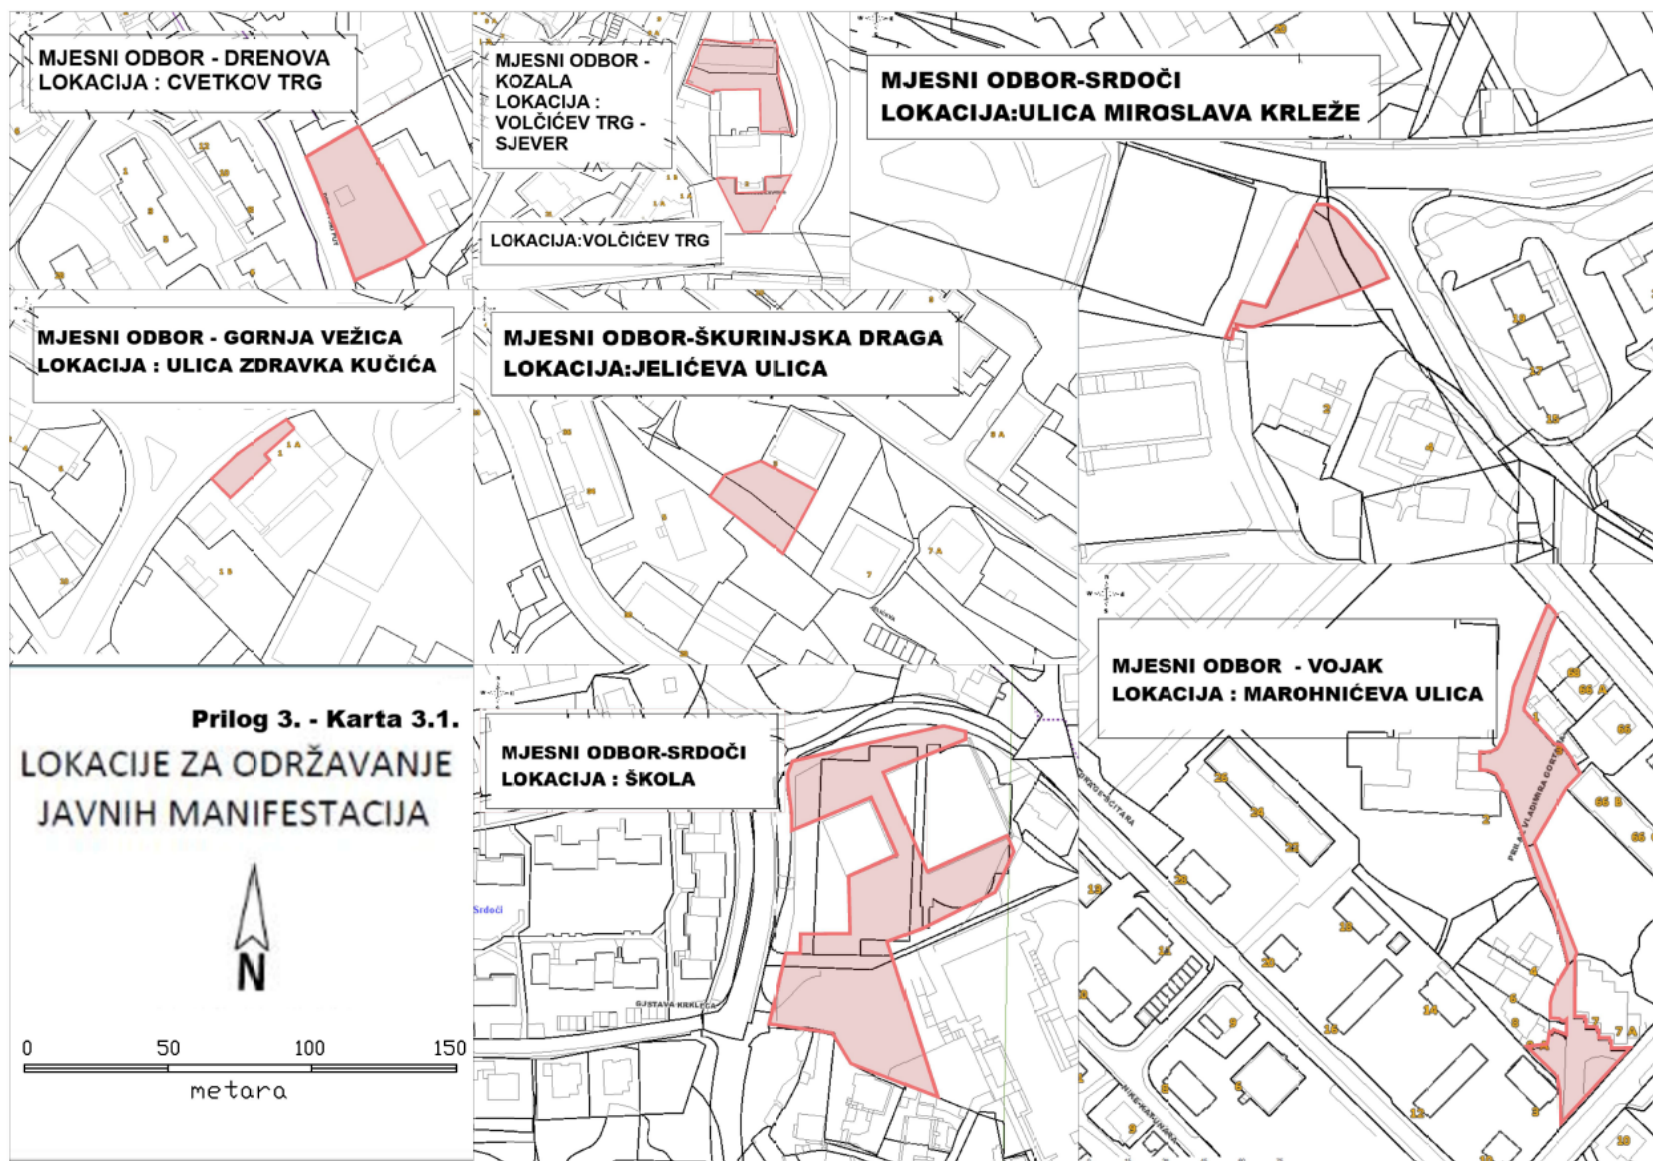

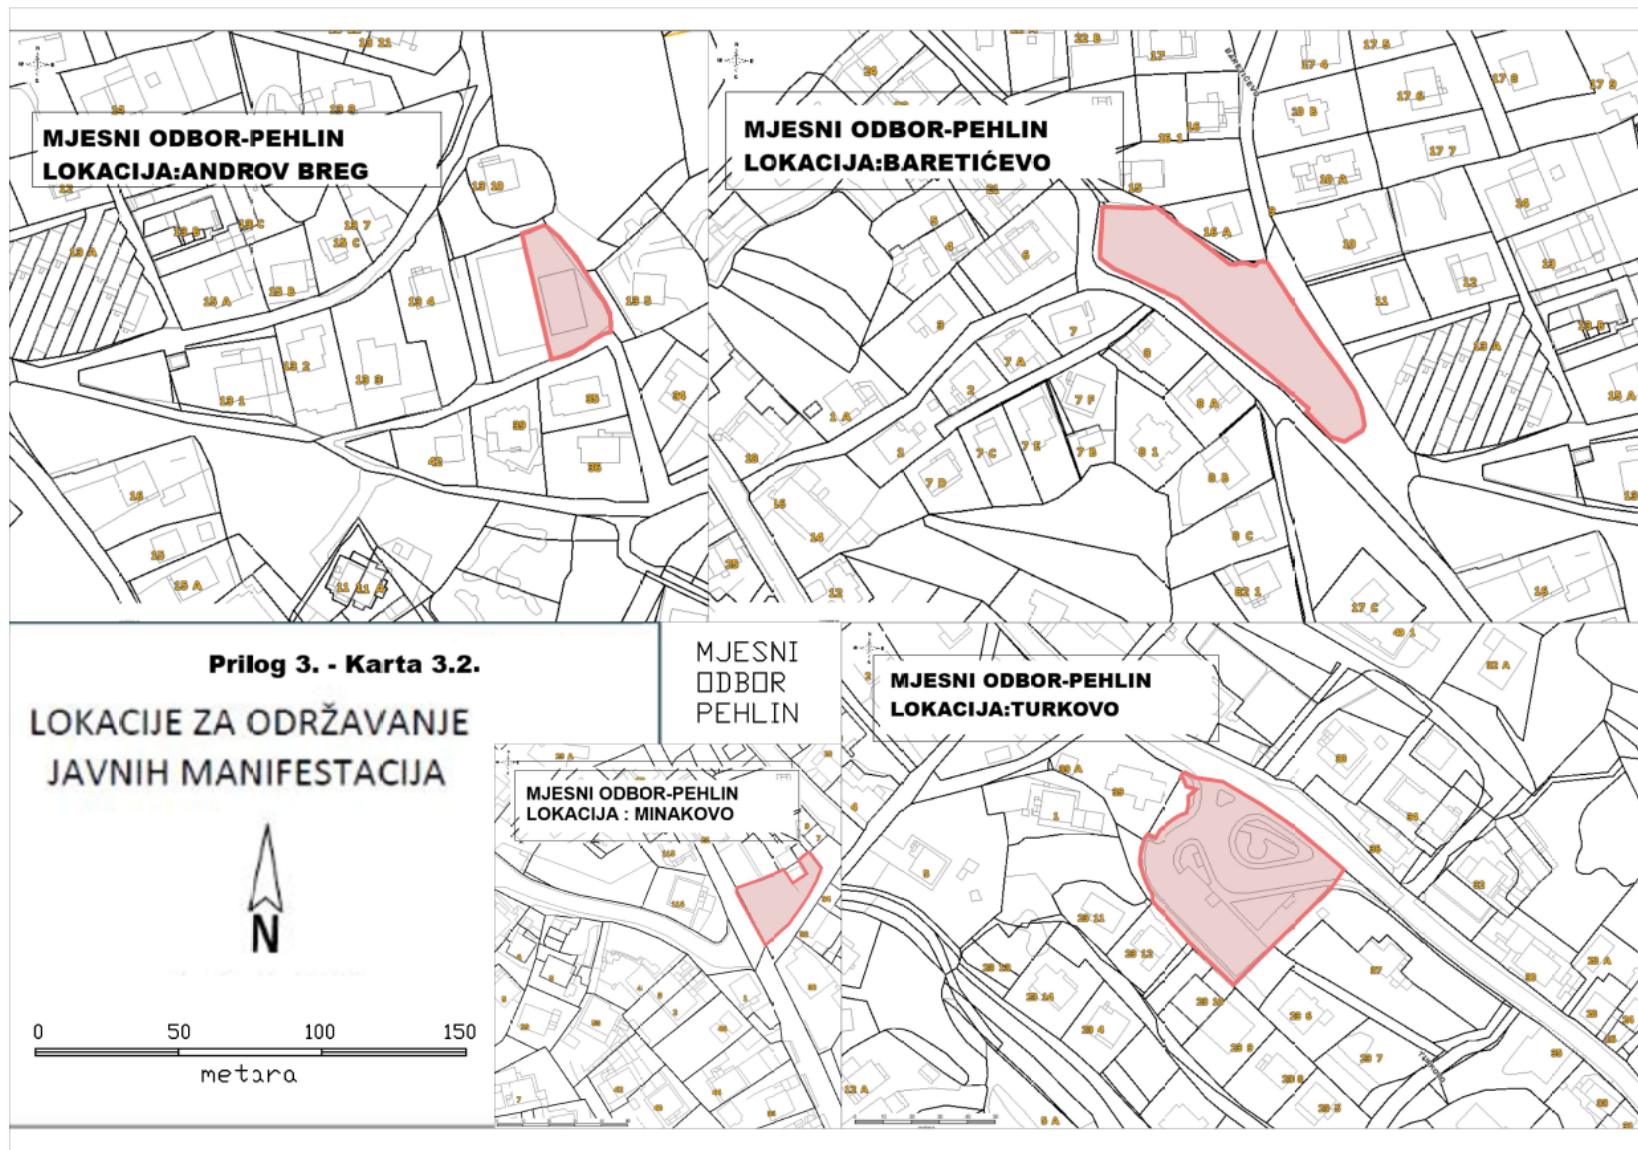

Godina X – broj 14.

Na temelju članka 10. stavka 3. Zakona o trgovini ("Narodne novine" broj 87/08, 96/08, 116/08, 76/09, 114/11, 68/13, 30/14, 32/19, 98/19 i 32/20), članka 14. stavka 1. Zakona o ugostiteljskoj djelatnosti ("Narodne novine" broj 85/15, 121/16, 99/18, 25/19, 98/19, 32/20, 42/20 i 126/21) i članka 46. Statuta Grada Rijeke ("Službene novine Primorsko - goranske županije" broj 24/09, 11/10 i 5/13 i "Službene novine Grada Rijeke" broj 7/14, 12/17, 9/18, 11/18 - pročišćeni tekst, 2/20 i 3/21) Gradsko vijeće Grada Rijeke, na sjednici 28. rujna 2023. godine, donijelo je

ODLUKU

o lokacijama kioska i pokretnih naprava putem kojih se obavlja trgovina na malo izvan prodavaonica i tržnica i ugostiteljska djelatnost na površini javne namjene na području grada Rijeke

Članak 1.

Ovom se odlukom određuju lokacije kioska i pokretnih naprava putem kojih se obavlja trgovina na malo izvan prodavaonica i tržnica i ugostiteljska djelatnost na površini javne namjene na području grada Rijeke.

Sadržaj pojmova kiosci i pokretne naprave, uvjeti za njihovo postavljanje i zone u kojima se postavljaju određeni su općim aktom Grada Rijeke kojim se određuju uvjeti i postupak za postavljanje reklamnih i oglasnih predmeta, privremenih objekata i predmeta, ugostiteljskih terasa te druge opreme i uređaja na području Grada Rijeke.

KIOSCI

Članak 2.

Lokacije kioska i montažnih objekata putem kojih se obavlja trgovina na malo izvan prodavaonica i tržnica i ugostiteljska djelatnost određene su Prilogom I. koji se nalazi u privitku ove odluke i čini njezin sastavni dio.

Prilog I. iz stavka 1. ovoga članka sastoji se od Tablice I. i grafičkog prikaza - Karta I. koji je izrađen u mjerilu 1:5000.

POKRETNE NAPRAVE

Članak 3.

Trgovina na malo izvan prodavaonica i tržnica može se obavljati kao stalna i prigodna prodaja.

Stalna prodaja obavlja se na pokretnim napravama na lokacijama koje se određene Prilogom II. koji se nalazi u privitku ove odluke i čini njezin sastavni dio.

Prilog II. iz stavka 1. ovoga članka sastoji se od Tablice II. i grafičkog prikaza - Karta II.

Članak 4.

Prigodna prodaja obavlja se u sklopu javnih manifestacija na lokacijama koje su određene Prilogom III. koji se nalazi u privitku ove odluke i čini njezin sastavni dio.

Za vrijeme održavanja javnih manifestacija može se obavljati prodaja prehrambenih proizvoda, napitaka i neprehrambenih proizvoda.

Prilog III. iz stavka 1. ovoga članka sadrži grafički prikaz – Karta III.

Članak 5.

Prodaja cvijeća i svijeća na štandovima može se obavljati na lokacijama koje su određene Prilogom IV. koji sadrži grafički prikaz – Karta IV., a nalazi se u privitku ove odluke i čini njezin sastavni dio.

PRIJELAZNE I ZAVRŠNE ODREDBE

Članak 6.

Korisnici postojećih kioska uz koje su postavljene rashladne vitrine dužni su u roku od dvije godine od dana stupanja na snagu ove Odluke rashladne vitrine smjestiti, odnosno, integrirati u kioske na način da se iste više ne nalaze izvan kioska.

Članak 7.

Privremeni montažni objekti postavljeni sukladno Pravilniku o uvjetima za postavljanje predmeta i privremenih objekata („Službene novine Primorsko-goranske županije“ broj 1/07 i 54/08) moraju se ukloniti najkasnije do 31. prosinca 2026. godine.


Članak 8.

Ova odluka stupa na snagu osmoga dana od dana objave u "Službenim novinama Grada Rijeke".

KLASA: 024-01/23-01/116
URBROJ: 2170-1-01-00-23-2
Rijeka, 28. rujna 2023.

GRADSKO VIJEĆE GRADA RIJEKE

**Predsjednica
Gradskog vijeća
Ana Trošelj, v.r.**

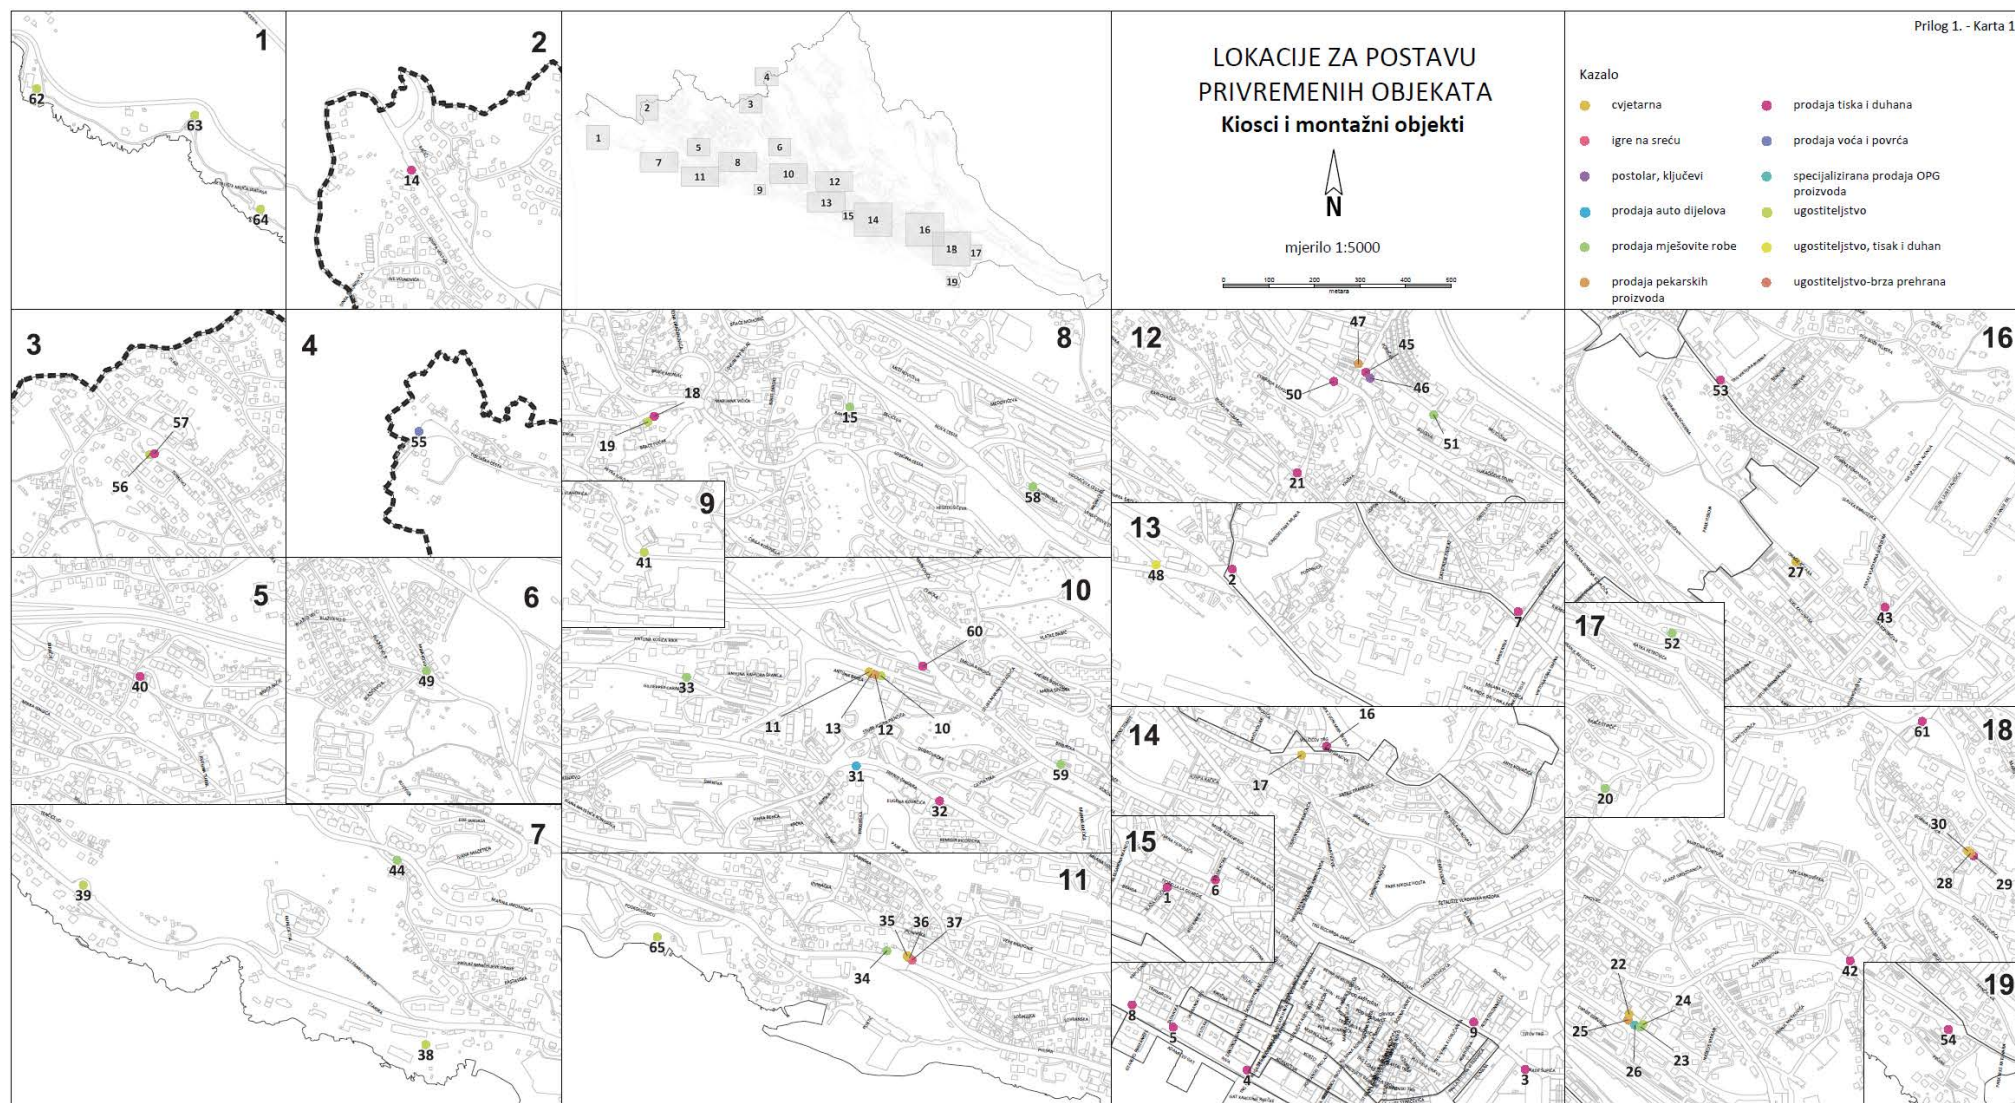

Prilog 1 - Tablica 1.

rb	r.b. u zoni	NAZIV LOKACIJE	POVRŠIN A OBJEKTA (m2)	POVRŠIN A ZAKUPA (m2)	ZONA	NAMJENA	OSTALO
1	1	BLAŽA POLIĆA 6	10,08	17,18	A	prodaja tiska i duhana	kiosk
2	2	PODMURVICE 1	9,88	15,60	A	prodaja tiska i duhana	kiosk
3	3	RADE ŠUPIĆA 2b	11,20	19,52	A	prodaja tiska i duhana	kiosk
4	4	RIVA 10	9,60	17,58	A	prodaja tiska i duhana	kiosk
5	5	RIVA 16 zapad	9,60	17,71	A	prodaja tiska i duhana	kiosk
6	6	STUDENTSKA 2	7,20	10,30	A	prodaja tiska i duhana	kiosk
7	7	VIKTORA CARA EMINA 5	11,66	18,25	A	prodaja tiska i duhana	kiosk
8	8	ŽABICA 2	6,96	15,12	A	prodaja tiska i duhana	kiosk
9	9	ŽRTAVA FAŠIZMA 6	10,20	16,24	A	prodaja tiska i duhana	kiosk
10	1	ANTUNA BARCA 5	36,00	58,26	B	ugostiteljstvo	montažni objekti
11	2	ANTUNA BARCA 10b	14,40	21,42	B	cvjetarna	kiosk
12	3	ANTUNA BARCA 10c istok	28,53	45,46	B	prodaja pekarskih proizvoda	montažni objekti
13	4	ANTUNA BARCA 10c zapad	34,50	43,80	B	ugostiteljstvo-brza prehrana	montažni objekti
14	5	BAČIĆI 36	8,05	13,53	B	prodaja tiska i duhana	kiosk
15	6	BAREDICE 14	27,18	49,48	B	prodaja mješovite robe	montažni objekti
16	7	BAŠTIJANOVA 26 sjever	5,80	13,65	B	prodaja tiska i duhana	kiosk
17	8	BAŠTIJANOVA 26 zapad	12,24	47,68	B	cvjetarna	kiosk
18	9	BOŽE VIDASA 4	11,44	19,47	B	prodaja tiska i duhana	kiosk
19	10	BOŽE VIDASA 6	36,00	143,89	B	ugostiteljstvo	montažni objekti
20	11	BRAĆE STIPČIĆ 34	36,00	47,19	B	prodaja mješovite robe	montažni objekti
21	12	CORRADA ILIJASSICHA 2	8,88	14,32	B	prodaja tiska i duhana	kiosk
22	13	DRAGE GERVAISA 39 sjever	24,94	43,75	B	cvjetarna	montažni objekti
23	14	DRAGE GERVAISA	29,33	35,08	B	prodaja mješovite	montažni


		43 jug				robe	objekti
24	15	DRAGE GERVAISA 43 sjever	23,40	32,76	B	ugostiteljstvo	montažni objekti
25	16	DRAGE GERVAISA 50	16,72	21,20	B	prodaja pekarskih proizvoda	montažni objekti
26	17	DRAGE GERVAISA 52	14,26	20,60	B	specijalizirana prodaja OPG proizvoda	kiosk
27	18	DRAGE ŠČITARA 15	16,32	24,00	B	cvjetarna	montažni objekti
28	19	FRANJE BELULOVIĆA 6 centar	10,11	15,98	B	prodaja pekarskih proizvoda	kiosk
29	20	FRANJE BELULOVIĆA 6 istok	9,36	14,88	B	prodaja tiska i duhana	kiosk
30	21	FRANJE BELULOVIĆA 6 zapad	20,63	39,93	B	cvjetarna	montažni objekti
31	22	FRANJE ČANDEKA 14	35,34	54,51	B	prodaja auto dijelova	montažni objekti
32	23	FRANJE ČANDEKA 23a	8,12	15,58	B	prodaja tiska i duhana	kiosk
33	24	GIUSSEPEA CARABINA 8	33,50	53,96	B	prodaja mješovite robe	montažni objekti
34	25	ISTARSKA 2	24,38	38,29	B	prodaja mješovite robe	montažni objekti
35	26	ISTARSKA 2 istok 2	29,11	43,06	B	cvjetarna	montažni objekti
36	27	ISTARSKA 2 istok 3	24,66	32,16	B	prodaja pekarskih proizvoda	montažni objekti
37	28	ISTARSKA 2 istok 4	11,52	19,7	B	igre na sreću	kiosk
38	29	ISTARSKA 43	36,00	36	B	ugostiteljstvo	montažni objekti
39	30	ISTARSKA 59	34,86	81,82	B	ugostiteljstvo	montažni objekti
40	31	IVANA ČIKOVIĆA BELOG 42 zapad	8,64	15,3	B	prodaja tiska i duhana	kiosk
41	32	JOŽE VLAHOVIĆA 12	11,50	51,73	B	ugostiteljstvo	kiosk
42	33	KVATERNIKOVA 65 jug	5,84	10,22	B	prodaja tiska i duhana	kiosk
43	34	MAROHNIĆEVA 3	10,66	16,14	B	prodaja tiska i duhana	kiosk
44	35	MATE BALOTE 30 a istok	35,40	55,08	B	prodaja mješovite robe	montažni objekti
45	36	MIHAČEVA DRAGA 1 istok 1	5,88	10,1	B	prodaja tiska i duhana	kiosk
46	37	MIHAČEVA DRAGA 1 istok 2	22,27	30,2	B	postolar, ključevi	montažni objekti

47	38	MIHAČEVA DRAGA 1 sjever 3	35,84	45,88	B	prodaja pekarskih proizvoda	montažni objekti
48	39	MILUTINA BARAČA 3a	35,48	54,39	B	ugostiteljstvo, tisak i duhan	montažni objekti
49	40	MINAKOVO 2	19,40	29,16	B	prodaja mješovite robe	montažni objekti
50	41	OSJEČKA 29/1	5,70	10,36	B	prodaja tiska i duhana	kiosk
51	42	RASTOČINE 3a	35,88	52,77	B	prodaja mješovite robe	montažni objekti
52	43	RATKA PETROVIĆA 27	35,69	52,72	B	prodaja mješovite robe	montažni objekti
53	44	SLAVKA KRAUTZEKA 33a	11,44	18	B	prodaja tiska i duhana	kiosk
54	45	ŠETALIŠTE XIII DIVIZIJE 110	5,60	11,7	B	prodaja tiska i duhana	kiosk
55	46	TIBLJAŠKA CESTA 36	8,64	18,7	B	prodaja voća i povrća	kiosk
56	47	TURKOVO 23/10	25,56	40,04	B	ugostiteljstvo	montažni objekti
57	48	TURKOVO 36	7,74	15,75	B	prodaja tiska i duhana	kiosk
58	49	UDATNOGA 10	31,93	50,64	B	prodaja mješovite robe	montažni objekti
59	50	VUKOVARSKA 96 zapad	35,27	52,92	B	prodaja mješovite robe	montažni objekti
60	51	VUKOVARSKA 120	6,82	11,73	B	prodaja tiska i duhana	kiosk
61	52	ZDRAVKA KUČIĆA 1 sjever	5,70	13,73	B	prodaja tiska i duhana	kiosk
62	53	OPATIJSKA 51	12,00	12,00	B	ugostiteljstvo	kiosk
63	54	OPATIJSKA 45	12,00	12,00	B	ugostiteljstvo	kiosk
64	55	OPATIJSKA 37	20,75	20,75	B	ugostiteljstvo	kiosk
65	56	VILLA NORA	15,00	20,00	B	ugostiteljstvo	kiosk

LOKACIJE ZA POSTAVU POKRETNIH NAPRAVA



mjerilo 1:2000

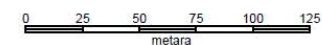


Kazalo

- prodaja plodina i kokica
- prodaja sladoleda
- prodaja sokova od agruma



Prilog 2. - Tablica 2.

rb	NAZIV LOKACIJE	POVRŠINA ZAKUPA (m2)	NAMJENA	TIP POKRETNOG OBJEKTA
1	Korzo - Robna kuća "RI"	4,00	prodaja sladoleda	škrinja za sladoled
2	Trg bana Josipa Jelačića	4,00	prodaja sladoleda	škrinja za sladoled
3	Šetalište XIII divizije - Plumbum	4,00	prodaja sladoleda	škrinja za sladoled
4	Trsat - Dvorana mladosti	4,00	prodaja sladoleda	škrinja za sladoled
5	Korzo - Jadranski trg	4,00	prodaja sladoleda	škrinja za sladoled
6	Jadranski trg - Kružna ulica	4,00	prodaja plodina i kokica	uslužna naprava s peći
7	Sokol kula	4,00	prodaja plodina i kokica	uslužna naprava s peći
8	Jadranski trg	4,00	prodaja sokova od agruma	izgled agruma
9	Jelačićev trg	4,00	prodaja sokova od agruma	izgled agruma

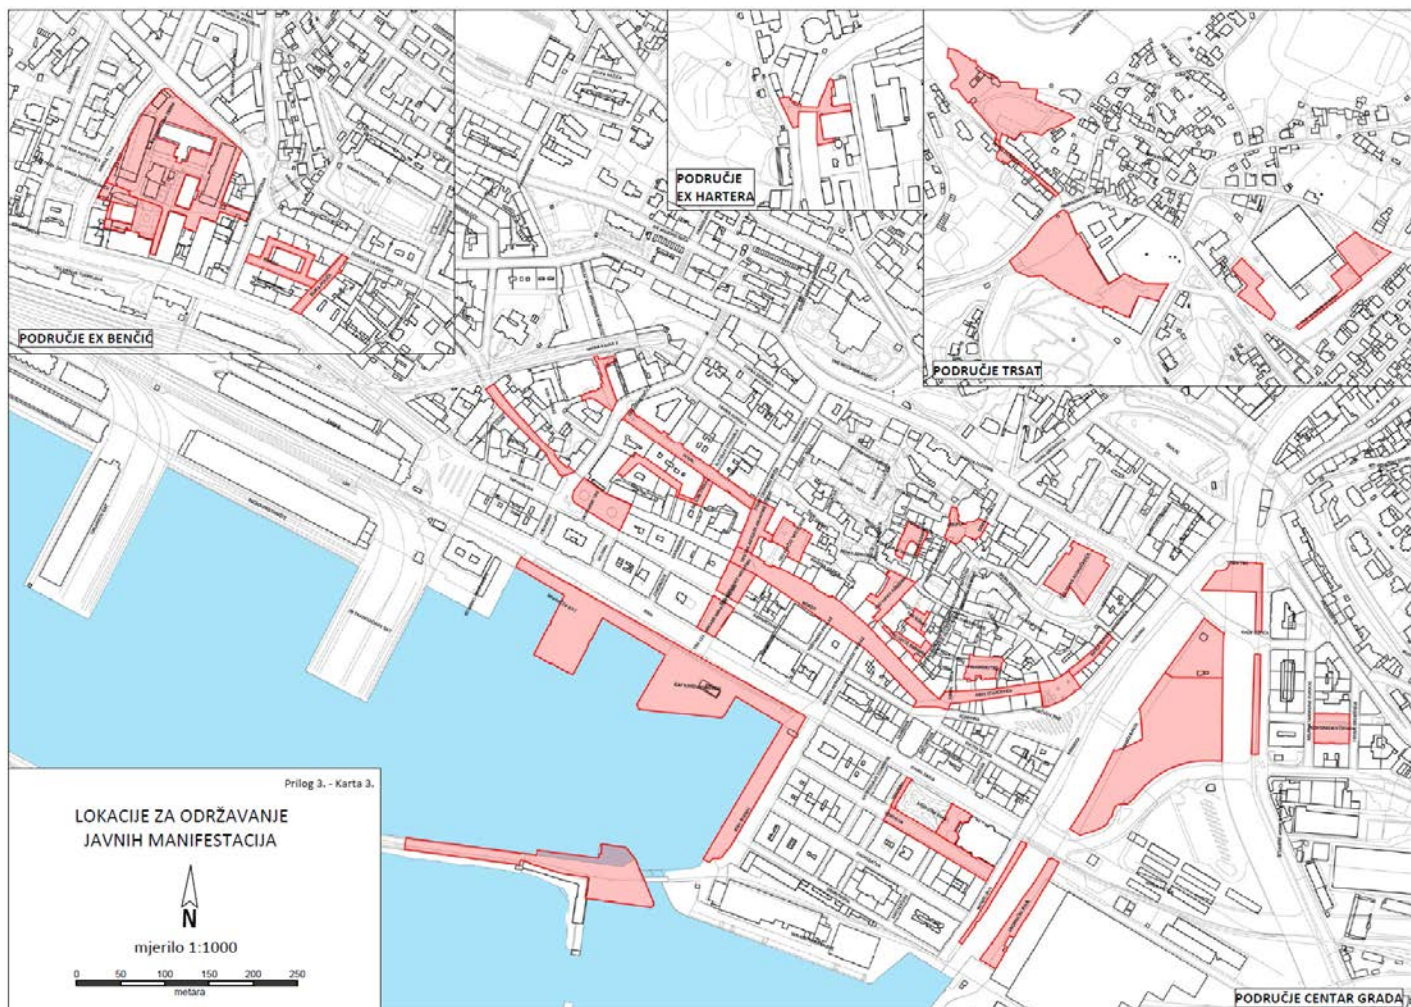



REPUBLIKA HRVATSKA
PRIMORSKO-GORANSKA ŽUPANIJA
GRAD RIJEKA

**Upravni odjel za prostorno uređenje,
graditeljstvo i imovinu Grada**

KLASA: 024-02/26-14/63

URBROJ: 2170-1-05-00-26-1

Rijeka, 08.09.2026.

GRADONAČELNICI NA DONOŠENJE

Predmet: **Nacrt prijedloga Odluke o izmjeni i dopunama Odluke o lokacijama kioska i pokretnih naprava putem kojih se obavlja trgovina na malo izvan prodavaonica i tržnica i ugostiteljska djelatnost na površini javne namjene na području grada Rijeke**



Privremena Pročelnica

Silvija Kocijan

OBRAZLOŽENJE

Odlukom o lokacijama kioska i pokretnih naprava putem kojih se obavlja trgovina na malo izvan prodavaonica i tržnica i ugostiteljska djelatnost na površini javne namjene na području grada Rijeke ("Službene novine Grada Rijeke" broj 14/23) u daljnjem tekstu: važeća Odluka, određene su lokacije kioska i pokretnih naprava putem kojih se obavlja trgovina na malo izvan prodavaonica i tržnica i ugostiteljska djelatnost na površini javne namjene na području grada Rijeke.

Važeću Odluku donijelo je Gradsko vijeće Grada Rijeke na sjednici 28. rujna 2023. godine, temeljem članka 10. stavka 3. Zakona o trgovini ("Narodne novine" broj 87/08, 96/08, 116/08, 76/09, 114/11, 68/13, 30/14, 32/19, 98/19, 32/20, 33/23 i 59/26), članka 14. stavka 1. Zakona o ugostiteljskoj djelatnosti ("Narodne novine" broj 85/15, 121/16, 99/18, 25/19, 98/19, 32/20, 42/20, 126/21 i 152/24) i članka 46. Statuta Grada Rijeke ("Službene novine Primorsko – goranske županije" broj 24/09, 11/10 i 5/13 i "Službene novine Grada Rijeke" broj 7/14, 12/17, 9/18, 11/18 – pročišćeni tekst, 2/20, 3/21 i 4/25).

Prije svega, važno je pojasniti da se važeća Odluka nadovezuje na opći akt Grada Rijeke kojim se određuju uvjeti i postupak za postavljanje predmeta i privremenih objekata, odnosno na Pravilnik o uvjetima i postupku za postavljanje reklamnih i oglasnih predmeta, privremenih objekata i predmeta, ugostiteljskih terasa te druge opreme i uređaja na području grada Rijeke ("Službene novine Grada Rijeke" broj 14/23), kako je to izrijekom navedeno u članku 1. stavku 2. važeće Odluke. Također, važeća Odluka nadovezuje se i na Odluku o korištenju površina javne namjene i nekretnina u vlasništvu Grada Rijeke za postavu privremenih objekata, reklamnih i oglasnih predmeta te druge opreme i uređaja ("Službene novine Grada Rijeke" broj 4/19 i 14/23), kojom se uređuje sam način na koji se površina javne namjene daje na korištenje i privremeno korištenje te visina naknade.

Dakle, sadržaj pojmova kiosci i pokretne naprave, uvjeti za njihovo postavljanje i zone u kojima se postavljaju uređeni su navedenim Pravilnikom, dok se važeća Odluka odnosi isključivo na određivanje lokacija, i to na način da su člankom 2. određene lokacije kioska i montažnih objekata (Prilog I.), člankom 3. lokacije za stalnu prodaju putem pokretnih naprava (Prilog II.), člankom 4. lokacije za prigodnu prodaju u sklopu javnih manifestacija (Prilog III.) te člankom 5. lokacije za prodaju cvijeća i svijeća na štandovima (Prilog IV.).

Stručne službe Grada Rijeke u pogledu akata koji su u njihovoj nadležnosti kontinuirano prate okolnosti u praksi te predlažu izmjene i dopune općih akata u slučajevima kada se uoči da bi iste bile potrebne i svrsishodne. Tako je u razdoblju od stupanja na snagu važeće Odluke do danas uočena potreba za proširenjem kruga lokacija na kojima se mogu održavati javne manifestacije, kao i za posebnim određivanjem lokacija namijenjenih javnim manifestacijama u organizaciji mjesnih odbora, s obzirom na broj i učestalost takvih događanja te njihov značaj za život lokalne zajednice.

U nastavku ovog materijala stoga će se prikazati predložene izmjene koje se odnose na situacije u praksi koje je potrebno dodatno regulirati.

OBRAZLOŽENJE NACRTA PRIJEDLOGA ODLUKE O IZMJENI I DOPUNAMA ODLUKE O LOKACIJAMA KIOSKA I POKRETNIH NAPRAVA PUTEM KOJIH SE OBAVLJA TRGOVINA NA MALO IZVAN PRODAVAONICA I TRŽNICA I UGOSTITELJSKA DJELATNOST NA POVRŠINI JAVNE NAMJENE NA PODRUČJU GRADA RIJEKE

Uz članak 1. Ovom odredbom predlaže se izmijeniti članak 4. važeće Odluke, kojim je uređeno obavljanje prigodne prodaje u sklopu javnih manifestacija, te se istodobno mijenja i dopunjuje Prilog III. koji je sastavni dio toga članka.

Predlaže se izrijekom razdvojiti lokacije na kojima se održavaju javne manifestacije od lokacija na kojima se održavaju javne manifestacije u organizaciji mjesnih odbora, na način da se prve i nadalje određuju Kartom 3., a druge novim Kartama 3.1. i 3.2., pri čemu sve karte čine sastavni dio Priloga 3. Odredba članka 4. stavka 2. važeće Odluke, prema kojoj se za vrijeme održavanja javnih manifestacija može obavljati prodaja prehrambenih proizvoda, napitaka i neprehrambenih proizvoda, ostaje sadržajno neizmijenjena i primjenjuje se na lokacije iz svih karata koje su sastavni dio Priloga 3..

Dosadašnja Karta 3. zamjenjuje se novom Kartom 3., budući da se broj lokacija na kojima se mogu održavati javne manifestacije proširuje za jednu novu lokaciju. Naime, u praksi je zamijećen povećan interes organizatora za održavanjem javnih manifestacija, pri čemu postojeće lokacije određene Kartom 3. ne zadovoljavaju u potpunosti iskazane potrebe, kako u pogledu broja tako i u pogledu prostornih obilježja lokacija. Nova lokacija odnosi se na Park Nikole Hosta. Uvrštavanjem nove lokacije omogućuje se održavanje većeg broja manifestacija te se istodobno postojeće lokacije rasterećuju.

Nadalje, u Prilog 3. dodaju se Karte 3.1. i 3.2., na kojima su prikazane lokacije za održavanje javnih manifestacija u organizaciji mjesnih odbora. Naime, mjesni odbori kao oblici mjesne samouprave redovito organiziraju manifestacije od značaja za život lokalne zajednice, koje se u pravilu održavaju na površinama javne namjene na području pojedinog mjesnog odbora, a koje dosad nisu bile obuhvaćene Kartom 3. Zasebnim grafičkim prikazom takvih lokacija postiže se veća pravna sigurnost i jednostavnost u primjeni, budući da se unaprijed i na jasan način utvrđuje na kojim se površinama takve manifestacije mogu održavati, čime se ujedno pojednostavljuje i ubrzava postupanje po zahtjevima mjesnih odbora.

Karte 3., 3.1. i 3.2. nalaze se u privitku Odluke i čine njezin sastavni dio.

Radi jasnoće u primjeni, predlaže se navedeni članak izmijeniti u cijelosti.

Uz članak 2. Predloženom odredbom propisuje se stupanje na snagu predložene Odluke.

Što se tiče fiskalnog učinka predmetne Odluke, ista ne predviđa značajne promjene u prihodima i rashodima u Proračunu Grada. Naime, ovom se Odlukom određuju isključivo lokacije, dok se visina naknade za korištenje, odnosno privremeno korištenje površine javne namjene utvrđuje sukladno Odluci o korištenju površina javne namjene i nekretnina u vlasništvu Grada Rijeke za postavu privremenih objekata, reklamnih i oglasnih predmeta te druge opreme i uređaja, koja se ovim aktom ne mijenja. Eventualni porast prihoda po osnovi privremenog korištenja površine javne namjene ovisit će o interesu organizatora za korištenjem nove lokacije. Za javne manifestacije u organizaciji mjesnih odbora koje su pod pokroviteljstvom Grada ili od značaja za Grad naknada se, sukladno članku 30. stavku 1. navedene Odluke, ne plaća.

Zakonom o pravu na pristup informacijama ("Narodne novine" broj 25/13, 85/15 i 69/22) propisana je obveza jedinicama lokalne samouprave da u svrhu savjetovanja sa zainteresiranom javnošću javno objave na internetskim stranicama i na lako pretraživ način nacрте općih akata kojima se uređuju pitanja od značenja za život lokalne zajednice. Ocjenjujući sadržaj ovog akta takvim, Gradonačelnica ga je uvrstila u Plan savjetovanja sa zainteresiranom javnošću. Nacrt akta objavit će se na www.rijeka.hr radi provedbe savjetovanja sa zainteresiranom javnošću u trajanju od 30 dana. Opći akt donosi se radi proširenja broja lokacija na kojima se mogu održavati javne manifestacije te određivanja lokacija za javne manifestacije u organizaciji mjesnih odbora, a svrha je savjetovanja dobivanje povratnih informacija od zainteresirane javnosti u svezi predloženih rješenja.

Slijedom navedenog, predlaže se da Gradonačelnica donese slijedeći:

Z A K L J U Č A K

- 1. Utvrđuje se Nacrt prijedloga Odluke o izmjeni i dopuna Odluke o lokacijama kioska i pokretnih naprava putem kojih se obavlja trgovina na malo izvan prodavaonica i tržnica i ugostiteljska djelatnost na površini javne namjene na području grada Rijeke, u predloženom tekstu.**
- 2. Tekst Nacrta prijedloga akta iz točke 1. ovoga zaključka objavit će se na www.rijeka.hr radi provedbe savjetovanja sa zainteresiranom javnošću, sukladno Zakonu o pravu na pristup informacijama, u trajanju od 30 dana.**
- 3. Zadužuju se Upravni odjel za prostorno uređenje, graditeljstvo i imovinu Grada i Upravni odjel ureda Grada za provedbu točke 2. ovoga zaključka.**

Na temelju članka 10. stavka 3. Zakona o trgovini ("Narodne novine" broj 87/08, 96/08, 116/08, 76/09, 114/11, 68/13, 30/14, 32/19, 98/19 i 32/20), članka 14. stavka 1. Zakona o ugostiteljskoj djelatnosti ("Narodne novine" broj 85/15, 121/16, 99/18, 25/19, 98/19, 32/20, 42/20 i 126/21) i članka 46. Statuta Grada Rijeke ("Službene novine Primorsko-goranske županije" broj 24/09, 11/10 i 5/13 i "Službene novine Grada Rijeke" broj 7/14, 12/17, 9/18, 11/18 – pročišćeni tekst, 2/20, 3/21 i 4/25), Gradsko vijeće Grada Rijeke, na sjednici _____ . godine, donijelo je

ODLUKU

o izmjeni i dopunama Odluke o lokacijama kioska i pokretnih naprava putem kojih se obavlja trgovina na malo izvan prodavaonica i tržnica i ugostiteljska djelatnost na površini javne namjene na području grada Rijeke

Članak 1.

U Odluci o lokacijama kioska i pokretnih naprava putem kojih se obavlja trgovina na malo izvan prodavaonica i tržnica i ugostiteljska djelatnost na površini javne namjene na području grada Rijeke ("Službene novine Grada Rijeke" broj 14/23) članak 4. mijenja se i glasi:


„Prigodna prodaja obavlja se u sklopu javnih manifestacija na lokacijama koje su određene Prilogom 3. – Karta 3. koja se nalazi u prilogu ove odluke i čini njezin sastavni dio.


Prigodna prodaja obavlja se u sklopu javnih manifestacija u organizaciji mjesnih odbora na lokacijama koje su određene Prilogom 3. - Karta 3.1. i Prilogom 3. – Karta 3.2. koje se nalaze u prilogu ove odluke i čine njezin sastavni dio.


Za vrijeme održavanja javnih manifestacija iz stavaka 1. i 2. ovoga članka može se obavljati prodaja prehrambenih proizvoda, napitaka i neprehrambenih proizvoda.“

Članak 2.

Ova Odluka stupa na snagu osmoga dana od dana objave u "Službenim novinama Grada Rijeke".

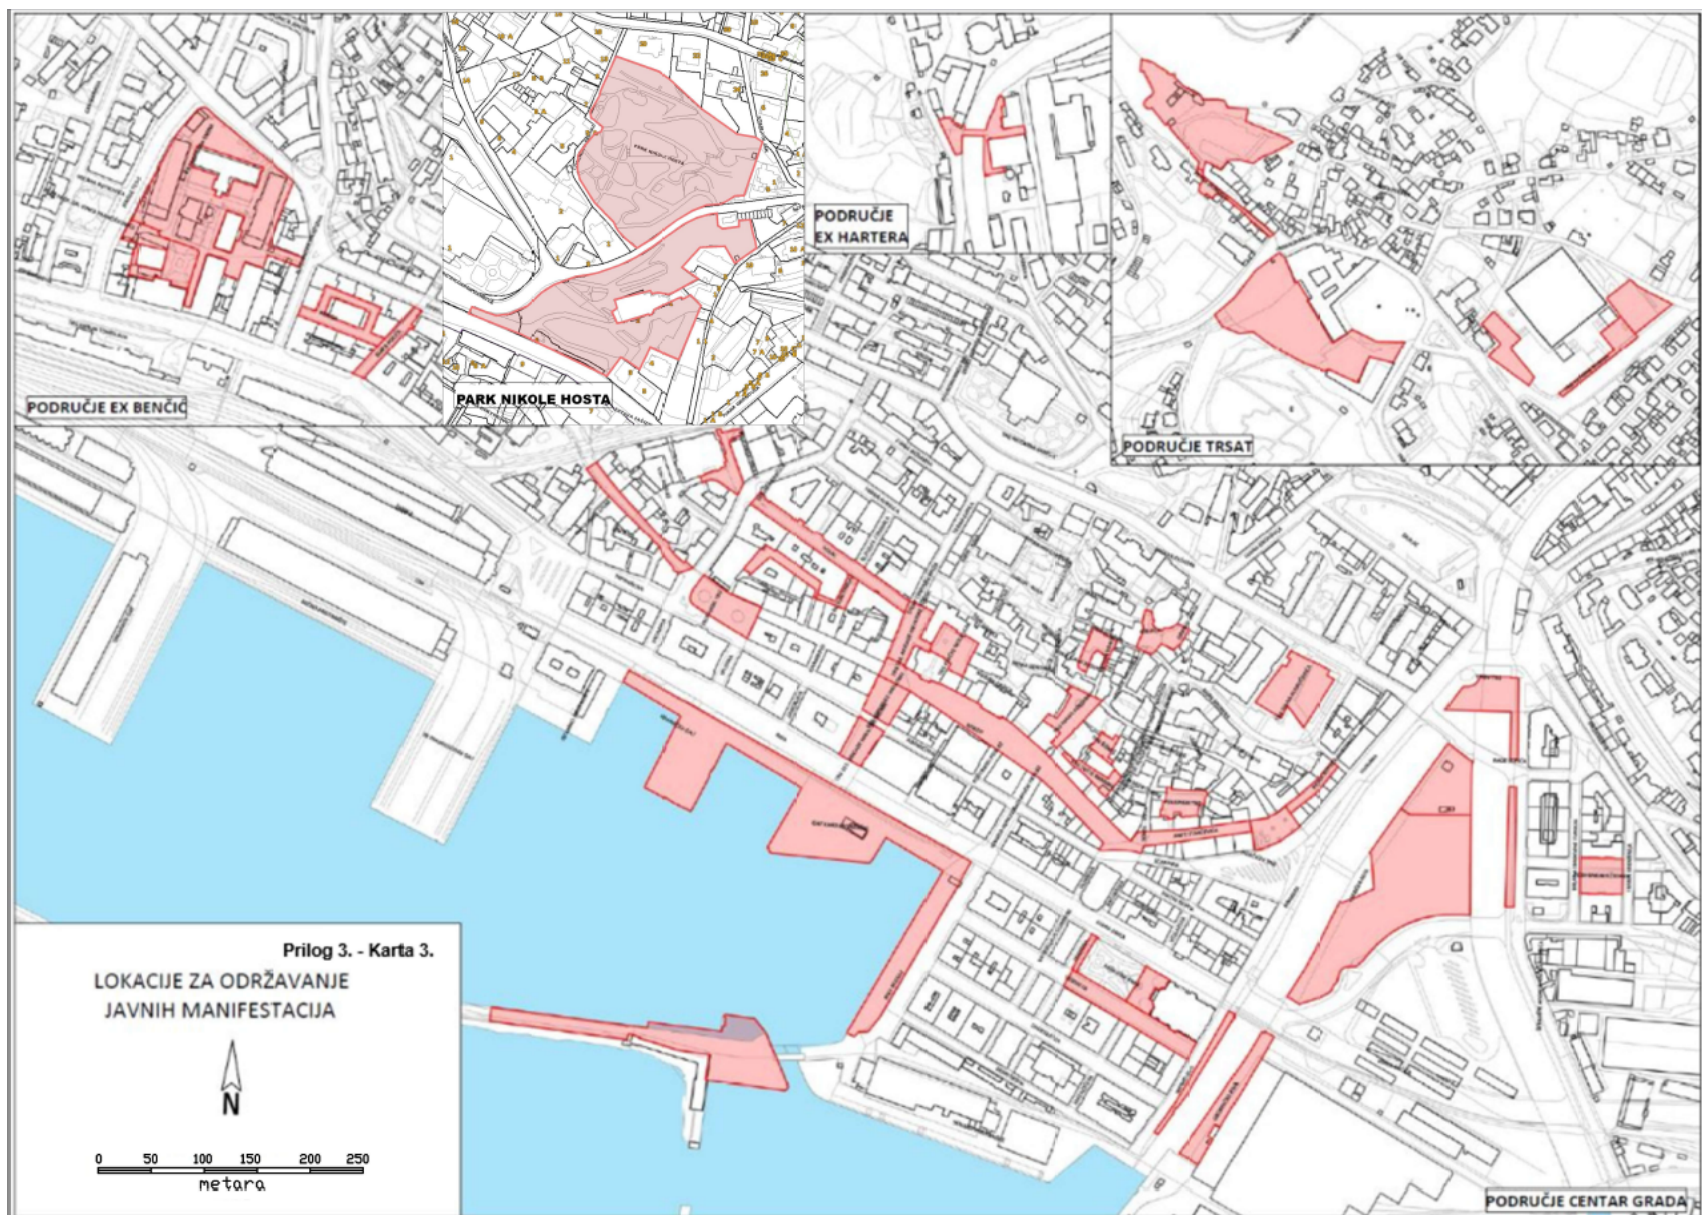

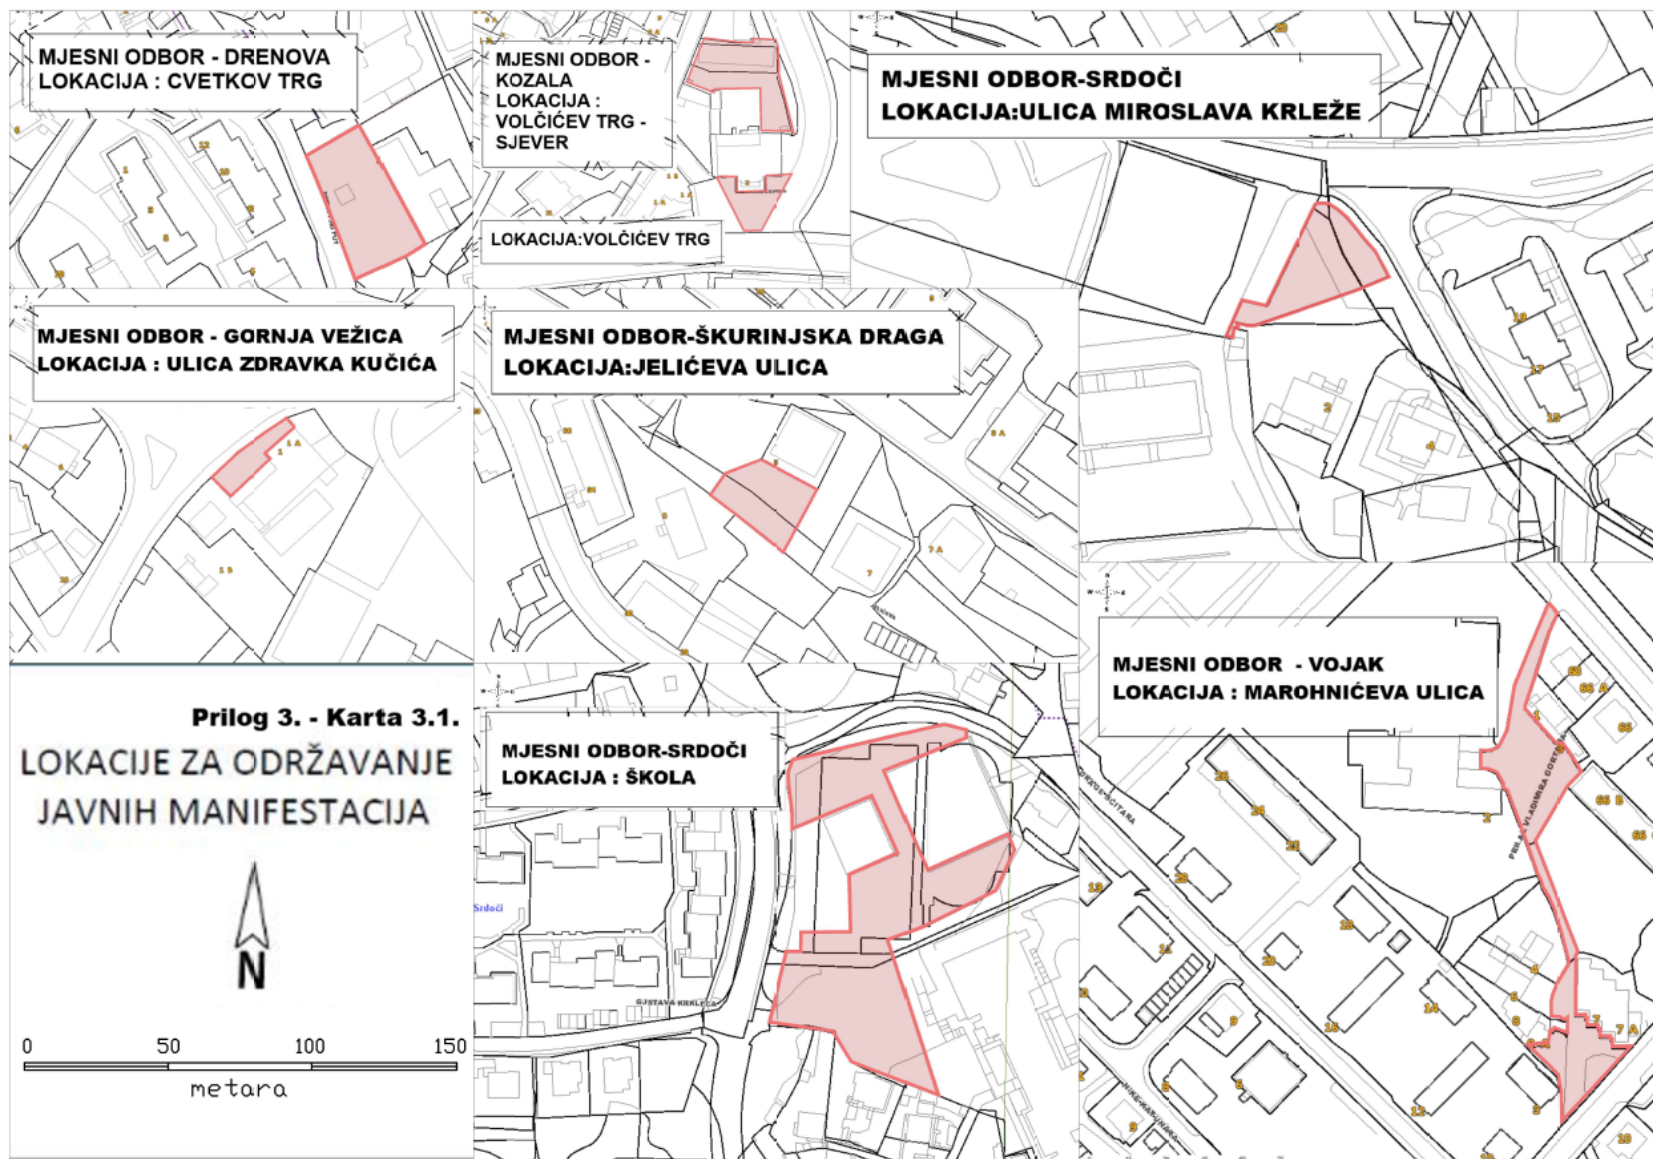

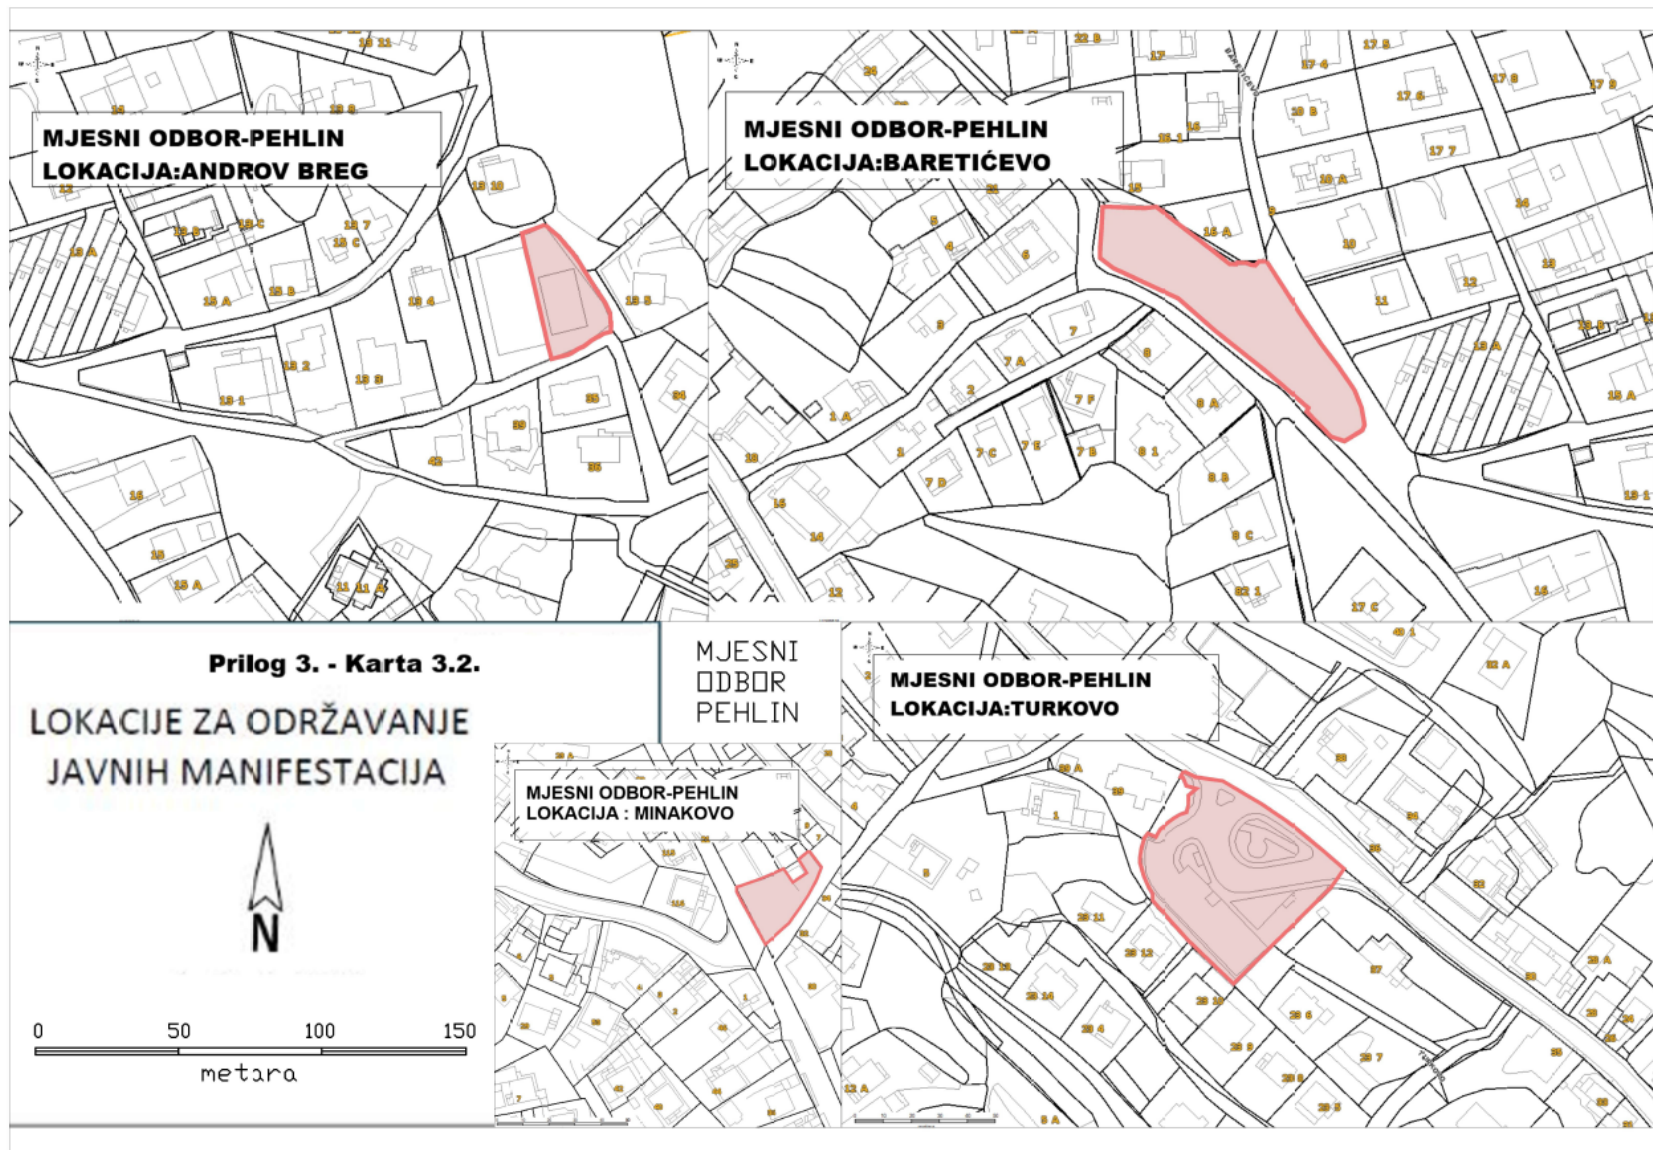

Godina X – broj 14.

Na temelju članka 10. stavka 3. Zakona o trgovini ("Narodne novine" broj 87/08, 96/08, 116/08, 76/09, 114/11, 68/13, 30/14, 32/19, 98/19 i 32/20), članka 14. stavka 1. Zakona o ugostiteljskoj djelatnosti ("Narodne novine" broj 85/15, 121/16, 99/18, 25/19, 98/19, 32/20, 42/20 i 126/21) i članka 46. Statuta Grada Rijeke ("Službene novine Primorsko - goranske županije" broj 24/09, 11/10 i 5/13 i "Službene novine Grada Rijeke" broj 7/14, 12/17, 9/18, 11/18 - pročišćeni tekst, 2/20 i 3/21) Gradsko vijeće Grada Rijeke, na sjednici 28. rujna 2023. godine, donijelo je

ODLUKU

o lokacijama kioska i pokretnih naprava putem kojih se obavlja trgovina na malo izvan prodavaonica i tržnica i ugostiteljska djelatnost na površini javne namjene na području grada Rijeke

Članak 1.

Ovom se odlukom određuju lokacije kioska i pokretnih naprava putem kojih se obavlja trgovina na malo izvan prodavaonica i tržnica i ugostiteljska djelatnost na površini javne namjene na području grada Rijeke.

Sadržaj pojmova kiosci i pokretne naprave, uvjeti za njihovo postavljanje i zone u kojima se postavljaju određeni su općim aktom Grada Rijeke kojim se određuju uvjeti i postupak za postavljanje reklamnih i oglasnih predmeta, privremenih objekata i predmeta, ugostiteljskih terasa te druge opreme i uređaja na području Grada Rijeke.

KIOSCI

Članak 2.

Lokacije kioska i montažnih objekata putem kojih se obavlja trgovina na malo izvan prodavaonica i tržnica i ugostiteljska djelatnost određene su Prilogom I. koji se nalazi u prilogu ove odluke i čini njezin sastavni dio.

Prilog I. iz stavka 1. ovoga članka sastoji se od Tablice I. i grafičkog prikaza - Karta I. koji je izrađen u mjerilu 1:5000.

POKRETNE NAPRAVE

Članak 3.

Trgovina na malo izvan prodavaonica i tržnica može se obavljati kao stalna i prigodna prodaja.

Stalna prodaja obavlja se na pokretnim napravama na lokacijama koje se određene Prilogom II. koji se nalazi u prilogu ove odluke i čini njezin sastavni dio.

Prilog II. iz stavka 1. ovoga članka sastoji se od Tablice II. i grafičkog prikaza - Karta II.

Članak 4.

Prigodna prodaja obavlja se u sklopu javnih manifestacija na lokacijama koje su određene Prilogom III. koji se nalazi u prilogu ove odluke i čini njezin sastavni dio.

Za vrijeme održavanja javnih manifestacija može se obavljati prodaja prehrambenih proizvoda, napitaka i neprehrambenih proizvoda.

Prilog III. iz stavka 1. ovoga članka sadrži grafički prikaz – Karta III.

Članak 5.

Prodaja cvijeća i svijeća na štandovima može se obavljati na lokacijama koje su određene Prilogom IV. koji sadrži grafički prikaz – Karta IV., a nalazi se u privitku ove odluke i čini njezin sastavni dio.

PRIJELAZNE I ZAVRŠNE ODREDBE

Članak 6.

Korisnici postojećih kioska uz koje su postavljene rashladne vitrine dužni su u roku od dvije godine od dana stupanja na snagu ove Odluke rashladne vitrine smjestiti, odnosno, integrirati u kioske na način da se iste više ne nalaze izvan kioska.

Članak 7.

Privremeni montažni objekti postavljeni sukladno Pravilniku o uvjetima za postavljanje predmeta i privremenih objekata („Službene novine Primorsko-goranske županije“ broj 1/07 i 54/08) moraju se ukloniti najkasnije do 31. prosinca 2026. godine.


Članak 8.

Ova odluka stupa na snagu osmoga dana od dana objave u "Službenim novinama Grada Rijeke".

KLASA: 024-01/23-01/116
URBROJ: 2170-1-01-00-23-2
Rijeka, 28. rujna 2023.

GRADSKO VIJEĆE GRADA RIJEKE

**Predsjednica
Gradskog vijeća
Ana Trošelj, v.r.**

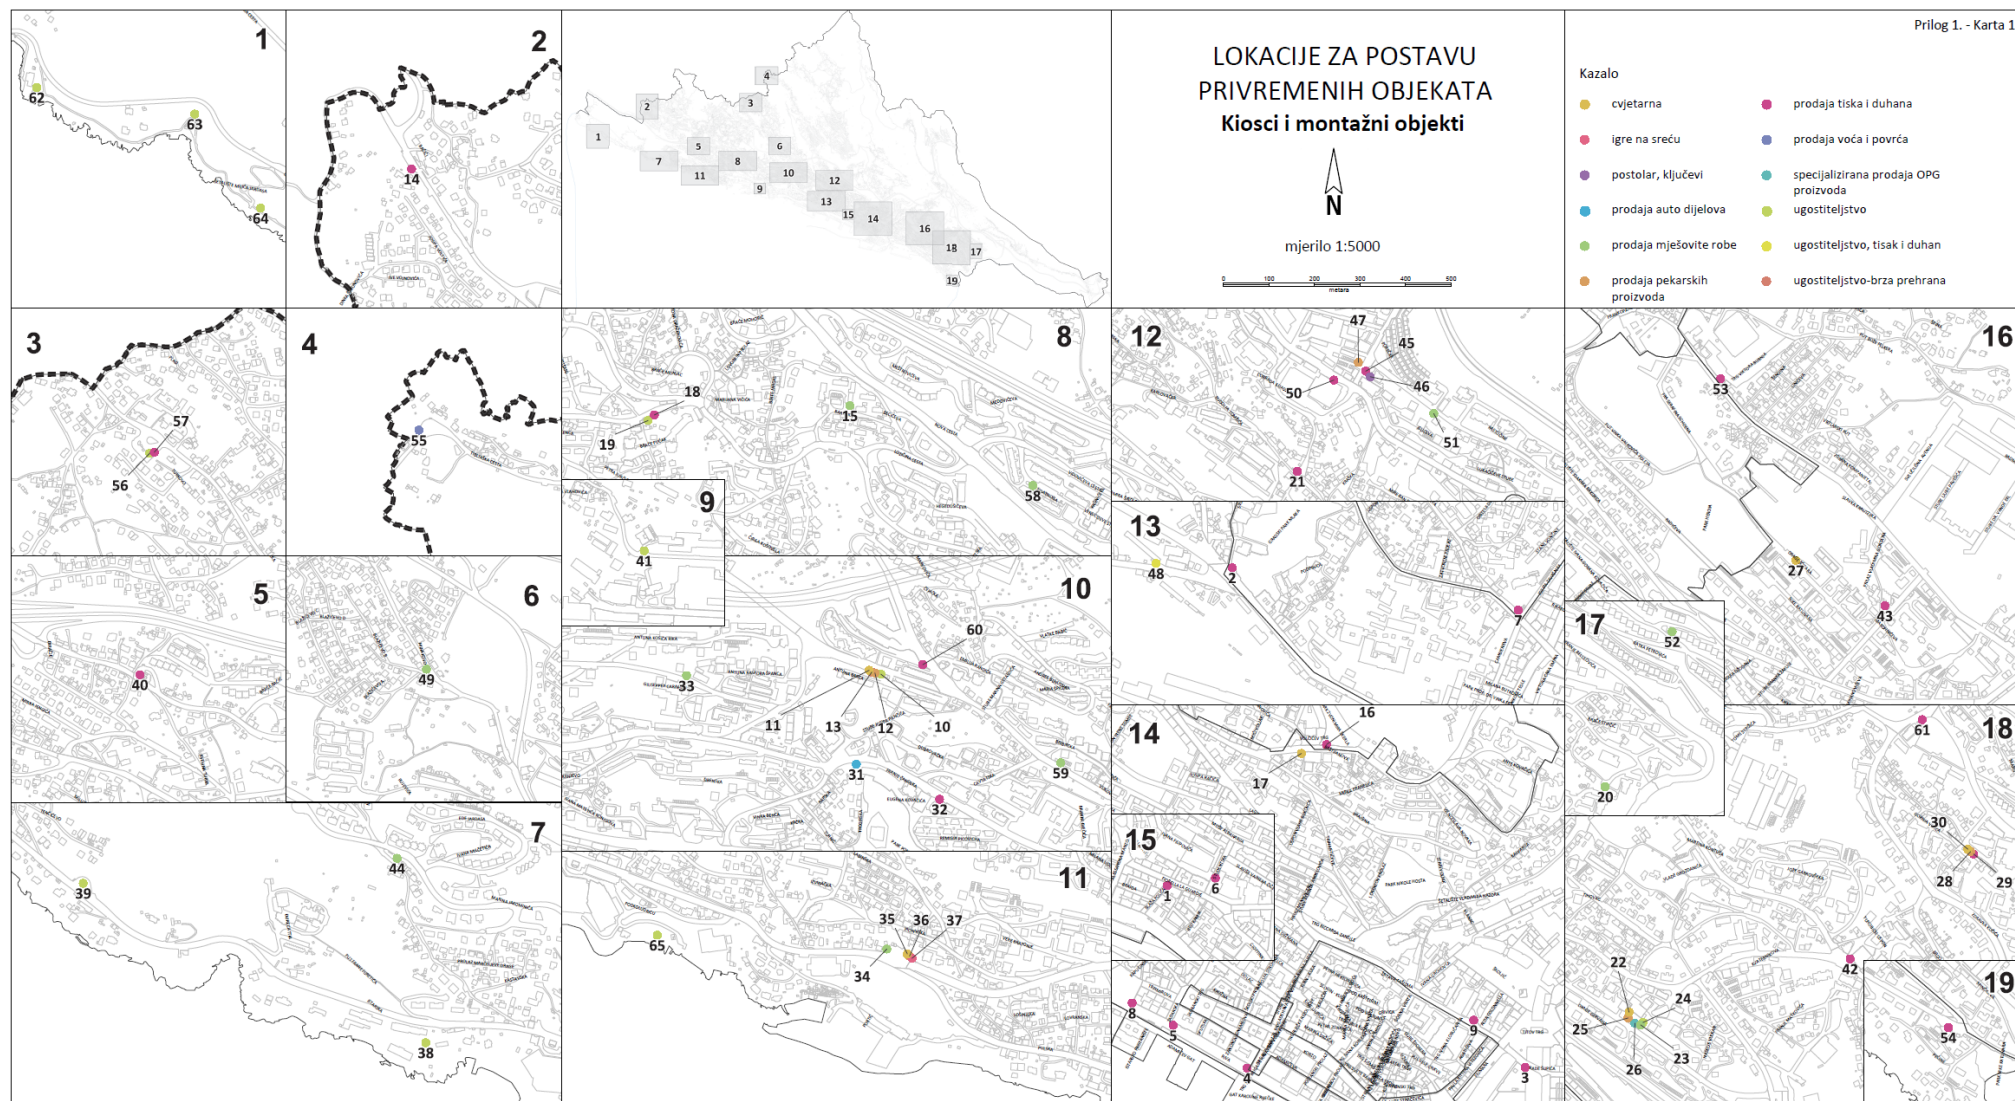

Prilog 1 - Tablica 1.

rb	r.b. u zoni	NAZIV LOKACIJE	POVRŠIN A OBJEKTA (m2)	POVRŠIN A ZAKUPA (m2)	ZONA	NAMJENA	OSTALO
1	1	BLAŽA POLIĆA 6	10,08	17,18	A	prodaja tiska i duhana	kiosk
2	2	PODMURVICE 1	9,88	15,60	A	prodaja tiska i duhana	kiosk
3	3	RADE ŠUPIĆA 2b	11,20	19,52	A	prodaja tiska i duhana	kiosk
4	4	RIVA 10	9,60	17,58	A	prodaja tiska i duhana	kiosk
5	5	RIVA 16 zapad	9,60	17,71	A	prodaja tiska i duhana	kiosk
6	6	STUDENTSKA 2	7,20	10,30	A	prodaja tiska i duhana	kiosk
7	7	VIKTORA CARA EMINA 5	11,66	18,25	A	prodaja tiska i duhana	kiosk
8	8	ŽABICA 2	6,96	15,12	A	prodaja tiska i duhana	kiosk
9	9	ŽRTAVA FAŠIZMA 6	10,20	16,24	A	prodaja tiska i duhana	kiosk
10	1	ANTUNA BARCA 5	36,00	58,26	B	ugostiteljstvo	montažni objekti
11	2	ANTUNA BARCA 10b	14,40	21,42	B	cvjetarna	kiosk
12	3	ANTUNA BARCA 10c istok	28,53	45,46	B	prodaja pekarskih proizvoda	montažni objekti
13	4	ANTUNA BARCA 10c zapad	34,50	43,80	B	ugostiteljstvo-brza prehrana	montažni objekti
14	5	BAČIĆI 36	8,05	13,53	B	prodaja tiska i duhana	kiosk
15	6	BAREDICE 14	27,18	49,48	B	prodaja mješovite robe	montažni objekti
16	7	BAŠTIJANOVA 26 sjever	5,80	13,65	B	prodaja tiska i duhana	kiosk
17	8	BAŠTIJANOVA 26 zapad	12,24	47,68	B	cvjetarna	kiosk
18	9	BOŽE VIDASA 4	11,44	19,47	B	prodaja tiska i duhana	kiosk
19	10	BOŽE VIDASA 6	36,00	143,89	B	ugostiteljstvo	montažni objekti
20	11	BRAĆE STIPČIĆ 34	36,00	47,19	B	prodaja mješovite robe	montažni objekti
21	12	CORRADA ILIJASSICHA 2	8,88	14,32	B	prodaja tiska i duhana	kiosk
22	13	DRAGE GERVAISA 39 sjever	24,94	43,75	B	cvjetarna	montažni objekti
23	14	DRAGE GERVAISA	29,33	35,08	B	prodaja mješovite	montažni


		43 jug				robe	objekti
24	15	DRAGE GERVAISA 43 sjever	23,40	32,76	B	ugostiteljstvo	montažni objekti
25	16	DRAGE GERVAISA 50	16,72	21,20	B	prodaja pekarskih proizvoda	montažni objekti
26	17	DRAGE GERVAISA 52	14,26	20,60	B	specijalizirana prodaja OPG proizvoda	kiosk
27	18	DRAGE ŠČITARA 15	16,32	24,00	B	cvjetarna	montažni objekti
28	19	FRANJE BELULOVIĆA 6 centar	10,11	15,98	B	prodaja pekarskih proizvoda	kiosk
29	20	FRANJE BELULOVIĆA 6 istok	9,36	14,88	B	prodaja tiska i duhana	kiosk
30	21	FRANJE BELULOVIĆA 6 zapad	20,63	39,93	B	cvjetarna	montažni objekti
31	22	FRANJE ČANDEKA 14	35,34	54,51	B	prodaja auto dijelova	montažni objekti
32	23	FRANJE ČANDEKA 23a	8,12	15,58	B	prodaja tiska i duhana	kiosk
33	24	GIUSSEPEA CARABINA 8	33,50	53,96	B	prodaja mješovite robe	montažni objekti
34	25	ISTARSKA 2	24,38	38,29	B	prodaja mješovite robe	montažni objekti
35	26	ISTARSKA 2 istok 2	29,11	43,06	B	cvjetarna	montažni objekti
36	27	ISTARSKA 2 istok 3	24,66	32,16	B	prodaja pekarskih proizvoda	montažni objekti
37	28	ISTARSKA 2 istok 4	11,52	19,7	B	igre na sreću	kiosk
38	29	ISTARSKA 43	36,00	36	B	ugostiteljstvo	montažni objekti
39	30	ISTARSKA 59	34,86	81,82	B	ugostiteljstvo	montažni objekti
40	31	IVANA ČIKOVIĆA BELOG 42 zapad	8,64	15,3	B	prodaja tiska i duhana	kiosk
41	32	JOŽE VLAHOVIĆA 12	11,50	51,73	B	ugostiteljstvo	kiosk
42	33	KVATERNIKOVA 65 jug	5,84	10,22	B	prodaja tiska i duhana	kiosk
43	34	MAROHNIĆEVA 3	10,66	16,14	B	prodaja tiska i duhana	kiosk
44	35	MATE BALOTE 30 a istok	35,40	55,08	B	prodaja mješovite robe	montažni objekti
45	36	MIHAČEVA DRAGA 1 istok 1	5,88	10,1	B	prodaja tiska i duhana	kiosk
46	37	MIHAČEVA DRAGA 1 istok 2	22,27	30,2	B	postolar, ključevi	montažni objekti

47	38	MIHAČEVA DRAGA 1 sjever 3	35,84	45,88	B	prodaja pekarskih proizvoda	montažni objekti
48	39	MILUTINA BARAČA 3a	35,48	54,39	B	ugostiteljstvo, tisak i duhan	montažni objekti
49	40	MINAKOVO 2	19,40	29,16	B	prodaja mješovite robe	montažni objekti
50	41	OSJEČKA 29/1	5,70	10,36	B	prodaja tiska i duhana	kiosk
51	42	RASTOČINE 3a	35,88	52,77	B	prodaja mješovite robe	montažni objekti
52	43	RATKA PETROVIĆA 27	35,69	52,72	B	prodaja mješovite robe	montažni objekti
53	44	SLAVKA KRAUTZEKA 33a	11,44	18	B	prodaja tiska i duhana	kiosk
54	45	ŠETALIŠTE XIII DIVIZIJE 110	5,60	11,7	B	prodaja tiska i duhana	kiosk
55	46	TIBLJAŠKA CESTA 36	8,64	18,7	B	prodaja voća i povrća	kiosk
56	47	TURKOVO 23/10	25,56	40,04	B	ugostiteljstvo	montažni objekti
57	48	TURKOVO 36	7,74	15,75	B	prodaja tiska i duhana	kiosk
58	49	UDATNOGA 10	31,93	50,64	B	prodaja mješovite robe	montažni objekti
59	50	VUKOVARSKA 96 zapad	35,27	52,92	B	prodaja mješovite robe	montažni objekti
60	51	VUKOVARSKA 120	6,82	11,73	B	prodaja tiska i duhana	kiosk
61	52	ZDRAVKA KUČIĆA 1 sjever	5,70	13,73	B	prodaja tiska i duhana	kiosk
62	53	OPATIJSKA 51	12,00	12,00	B	ugostiteljstvo	kiosk
63	54	OPATIJSKA 45	12,00	12,00	B	ugostiteljstvo	kiosk
64	55	OPATIJSKA 37	20,75	20,75	B	ugostiteljstvo	kiosk
65	56	VILLA NORA	15,00	20,00	B	ugostiteljstvo	kiosk

LOKACIJE ZA POSTAVU POKRETNIH NAPRAVA



mjerilo 1:2000

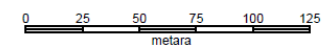

Kazalo

- prodaja plodina i kokica
- prodaja sladoleda
- prodaja sokova od agruma




TRSAT

PLUMBUM

Prilog 2. - Tablica 2.

rb	NAZIV LOKACIJE	POVRŠINA ZAKUPA (m2)	NAMJENA	TIP POKRETNOG OBJEKTA
1	Korzo - Robna kuća "RI"	4,00	prodaja sladoleda	škrinja za sladoled
2	Trg bana Josipa Jelačića	4,00	prodaja sladoleda	škrinja za sladoled
3	Šetalište XIII divizije - Plumbum	4,00	prodaja sladoleda	škrinja za sladoled
4	Trsat - Dvorana mladosti	4,00	prodaja sladoleda	škrinja za sladoled
5	Korzo - Jadranski trg	4,00	prodaja sladoleda	škrinja za sladoled
6	Jadranski trg - Kružna ulica	4,00	prodaja plodina i kokica	uslužna naprava s peći
7	Sokol kula	4,00	prodaja plodina i kokica	uslužna naprava s peći
8	Jadranski trg	4,00	prodaja sokova od agruma	izgled agruma
9	Jelačićev trg	4,00	prodaja sokova od agruma	izgled agruma

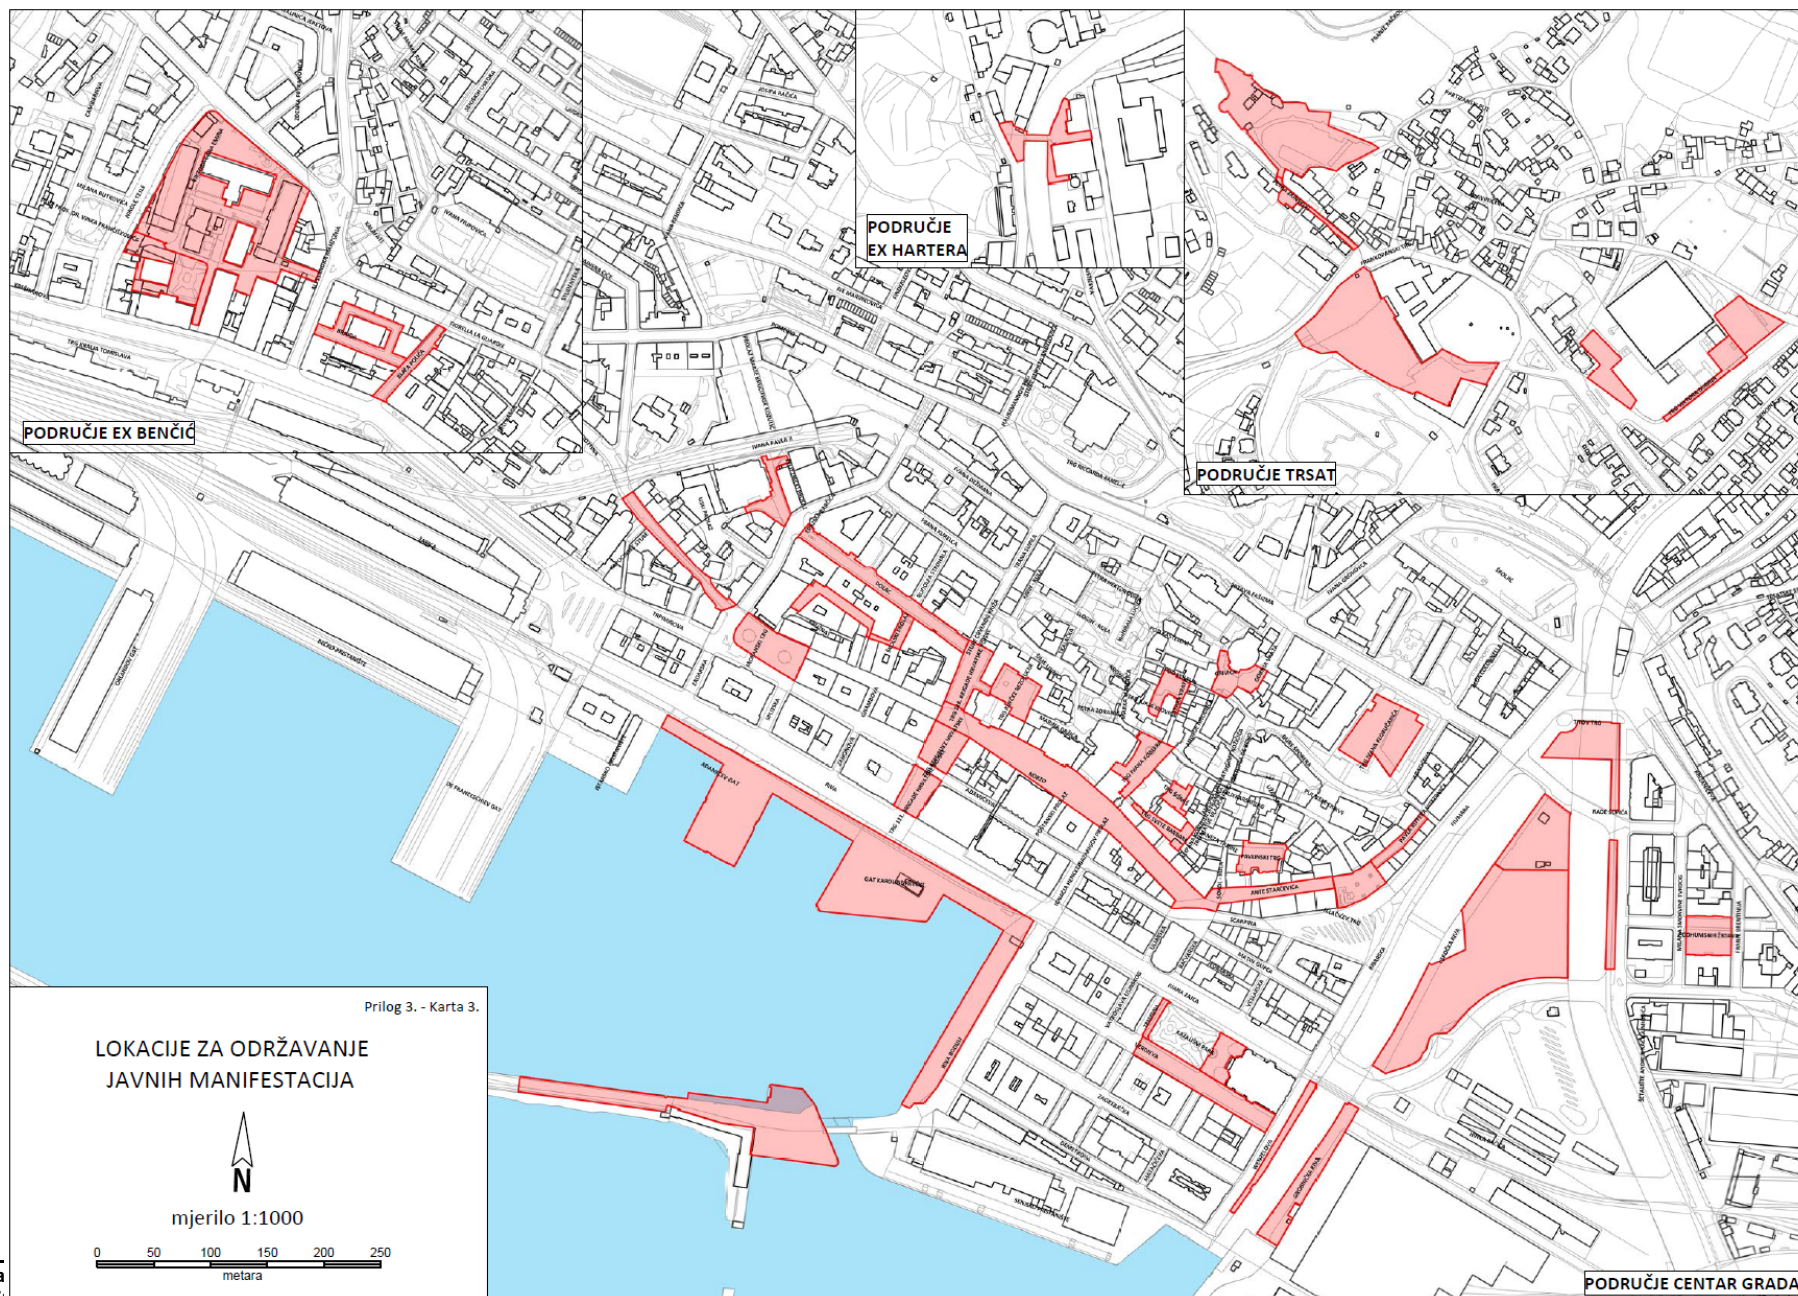

LOKACIJE ZA POSTAVU ŠTANDOVA
NAMIJENJENIH ZA PRIGODNU PRODAJU
CVIJEĆA I SVIJEĆA



mjerilo 1:1000

0 10 20 30 40 50
metara

