


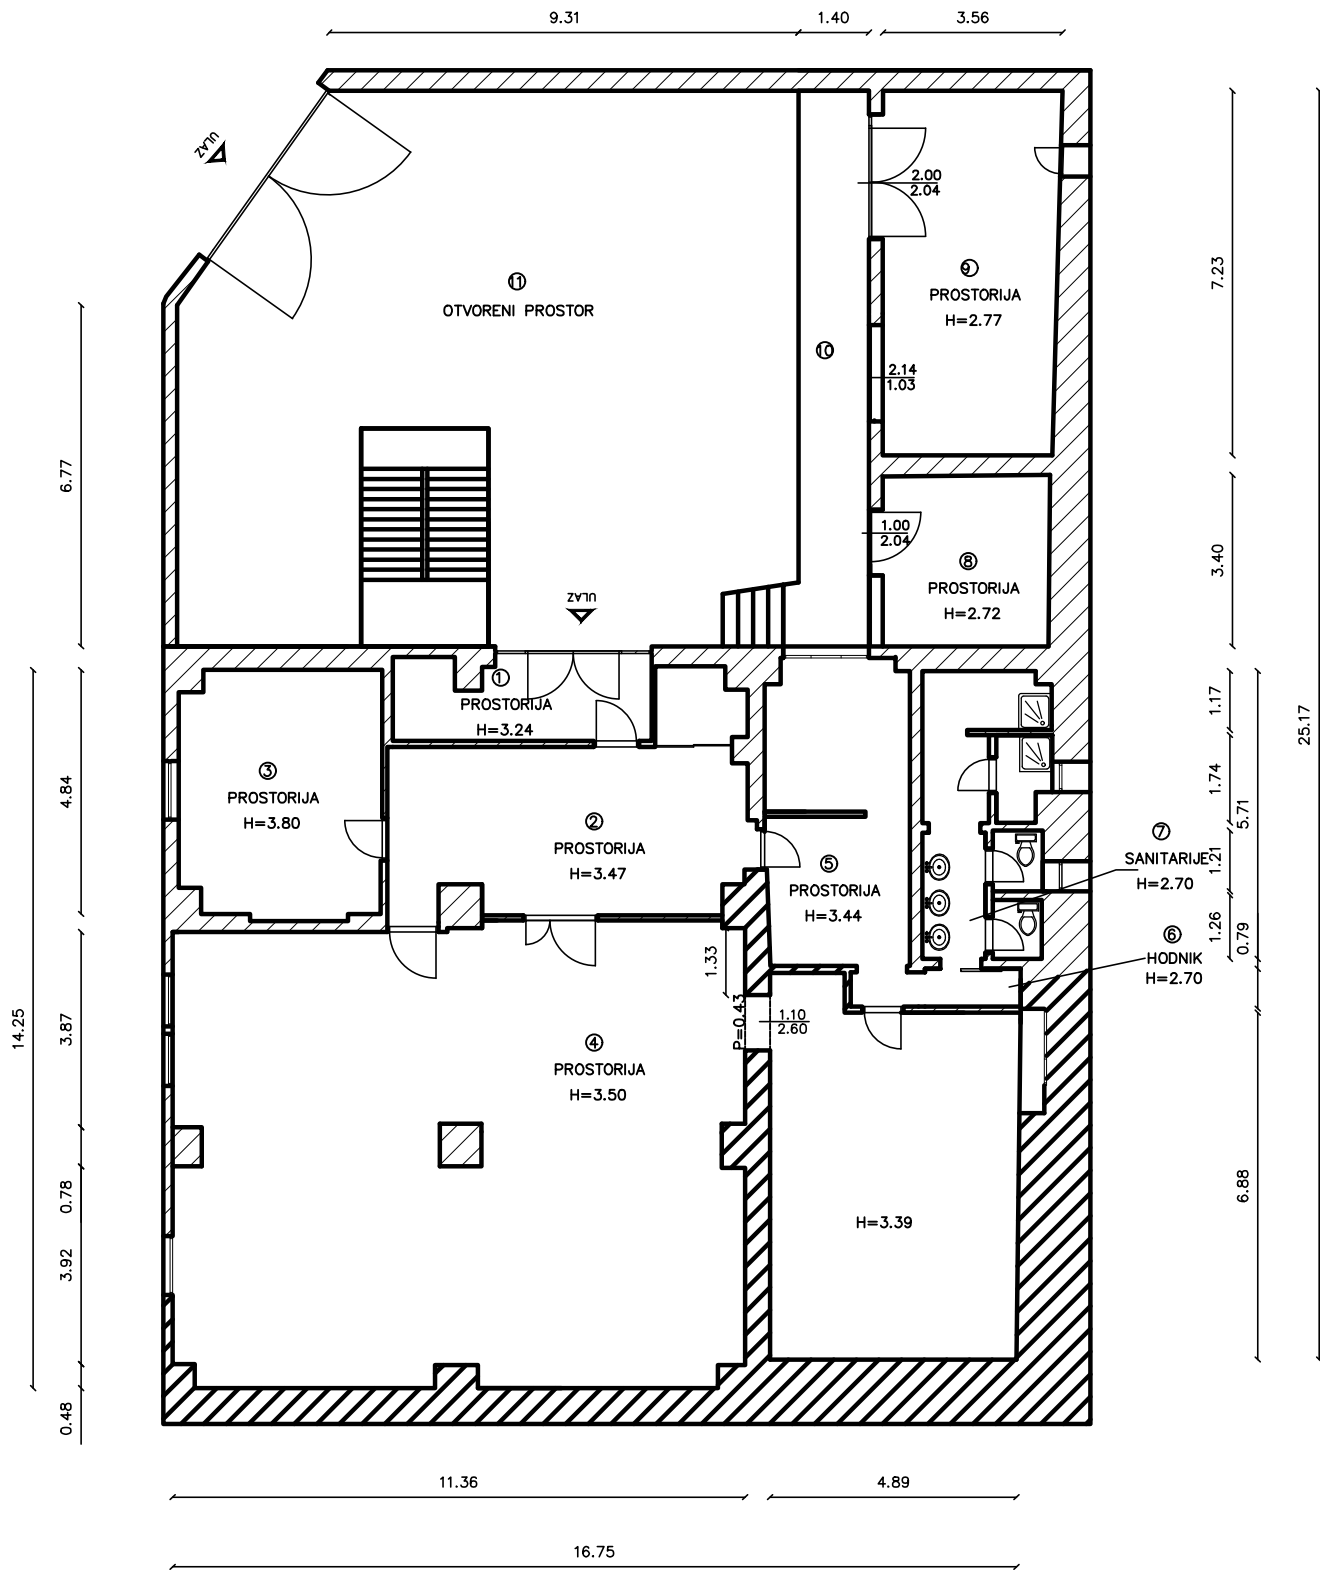

Vlasnik prostora : GRAD RIJEKA

ID prostora : 200237

Mjerilo: 1:150

IZMJERA POSLOVNOG PROSTORA – Ružičeva 18A

BROJ	PROSTORIJA	POVRŠINA m ²
1	prostorija	8,48 m ²
2	prostorija	26,15 m ²
3	prostorija	19,42 m ²
4	prostorija	137,01 m ²
5	prostorija	18,10 m ²
6	prostorija	1,50 m ²
7	hodnik	13,14 m ²
8	WC	11,54 m ²
9	prostorija	25,73 m ²
10	rampa (17,16 x 0,50)	8,58 m ²
11	pripadajući dio otvorenog prostora 117,08x50,60%	59,24 m ²

328,89 m²

INFRASTRUKTURA	STANJE
STRUJA	DA
VODA	DA
KANALIZACIJA	DA
PTT	NE
PLIN	NE
CENTRALNO GRIJANJE	NE
DIMNJAK	NE
KLIMA	NE
PRILAZ DOSTAVNOG VOZILA	DA

GRAD RIJEKA	
UO za prostorno uređenje, graditeljstvo i imovinu Grada	
IZMJERA POSLOVNOG PROSTORA	
Adresa prostora:	RUŽIČEVA 18A
ID prostora:	200237
Mjerilo:	M 1:100
Datum:	kolovoz 2026.
Izmjenila:	Rosanda Ljubičić dipl.ing.građ.

Izradio : Davor Tomićić

Uredila : Tonka Stenek (rujan 2014.)