


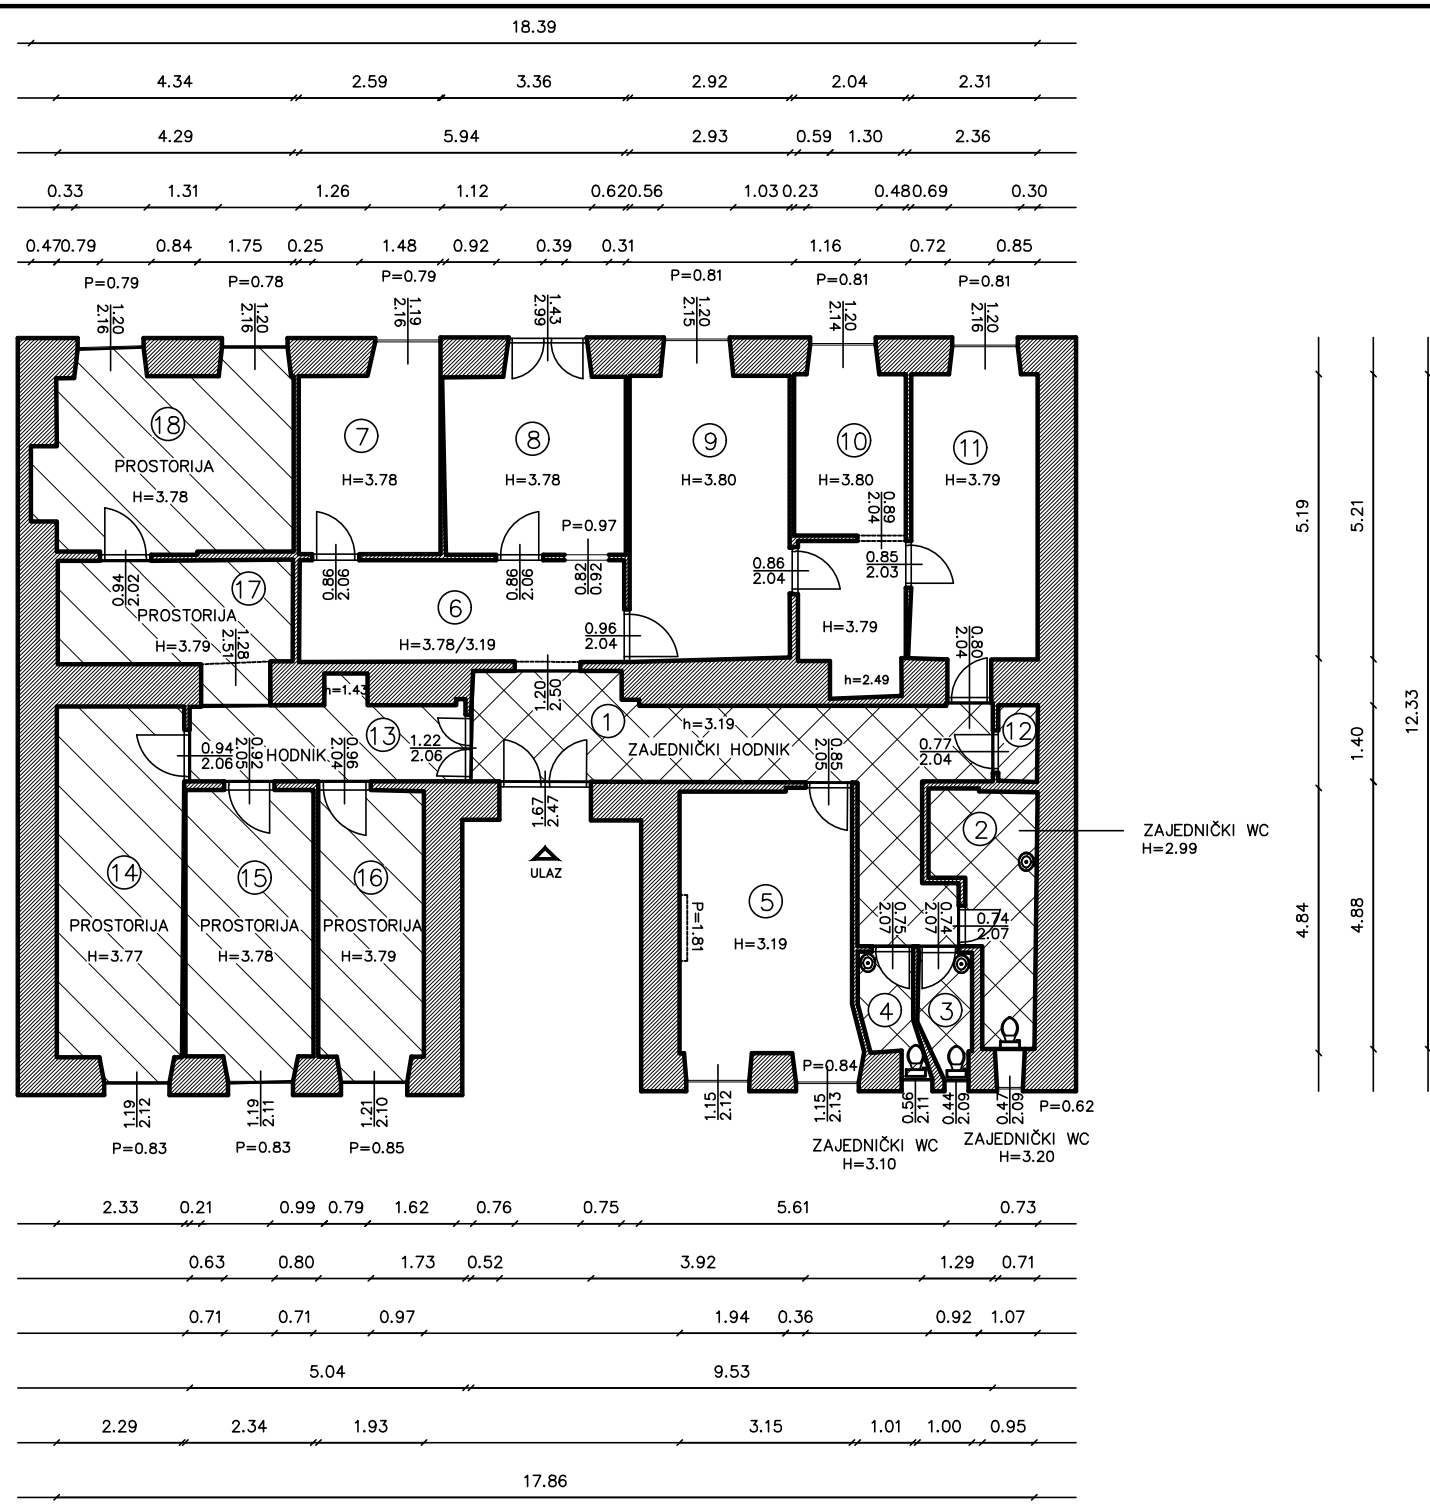

struja	DA
voda	DA
kanalizacija	DA
ptt	NE
plin	DA
centralno grijanje	DA
dimnjak	DA
klima	NE
prilaz dostavnog vozila	DA

PROSTOR BROJ 3		
1	pripadajući dio zajedničkog hodnika (19,35 m2 x 43,47%)	8,41 m ²
2	pripadajući dio zajedničkog wc-a (6,67 m2 x 43,47%)	2,89 m ²
3	pripadajući dio zajedničkog wc-a (2,10 m2 x 43,47%)	0,91 m ²
4	pripadajući dio zajedničkog wc-a (2,12 m2 x 43,47%)	0,92 m ²
13	hodnik	7,56 m ²
14	prostorija	15,51 m ²
15	prostorija	12,13 m ²
16	prostorija	10,13 m ²
17	prostorija	9,09 m ²
18	prostorija	16,01 m ²

83,57 m²

GRAD RIJEKA	
Upravni odjel za gradsku imovinu	
IZMJERA POSLOVNOG PROSTORA	
Adresa prostora:	TRPIMIROVA 3
ID prostora:	227398
Mjerilo:	M 1:100
Datum:	ožujak0 2025.
Kontrolirala:	Dolores Alić ing.građ.