


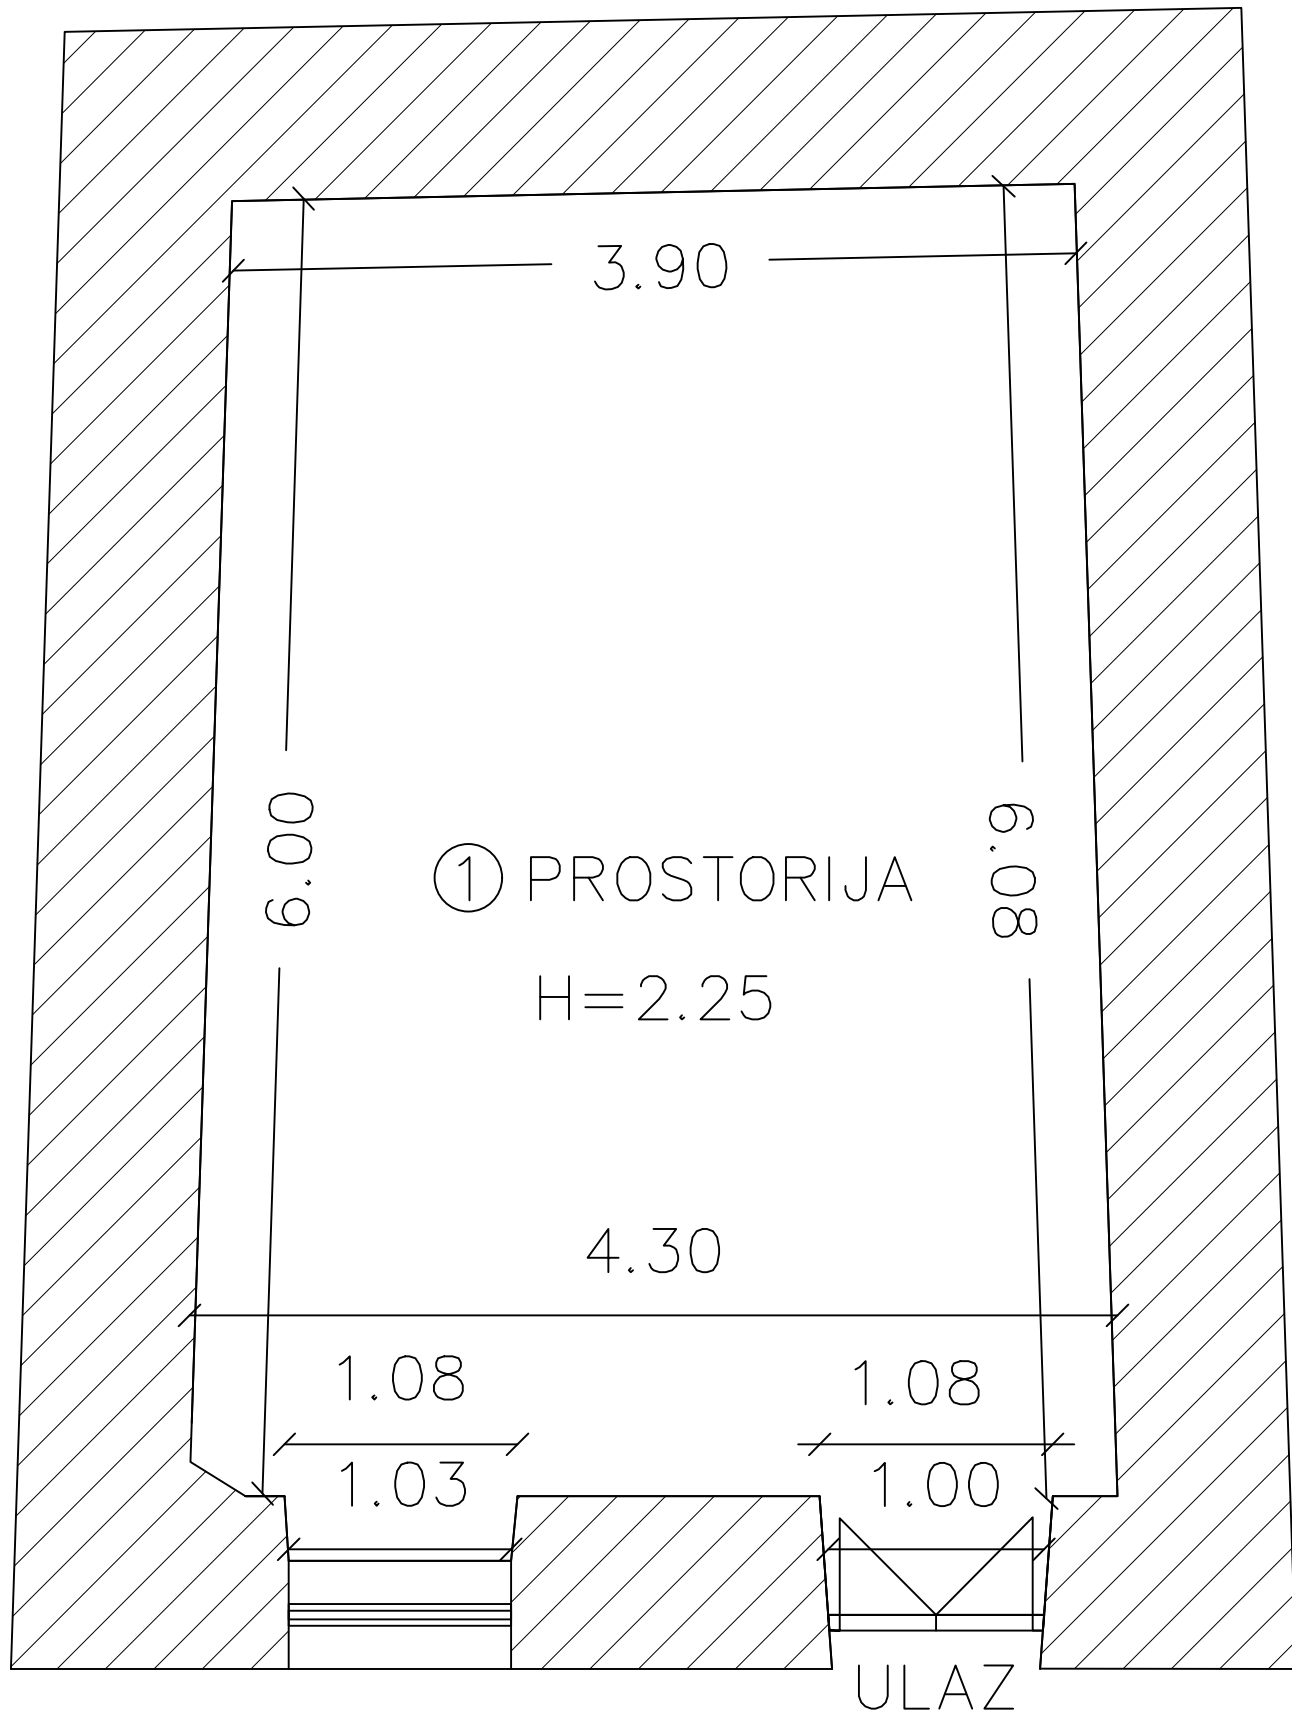

| BROJ   | PROSTORIJA | POVRŠINA m² |
|--------|------------|-------------|
| 7      | prostorija | 25,64 m²    |
| UKUPNO |            | 25,64 m²    |

| INFRASTRUKTURA          | STANJE |
|-------------------------|--------|
| STRUJA                  | DA     |
| VODA                    | NE     |
| KANALIZACIJA            | NE     |
| PTT                     | NE     |
| PLIN                    | NE     |
| CENTRALNO GRIJANJE      | NE     |
| DIMNJAK                 | NE     |
| KLIMA                   | NE     |
| PRILAZ DOSTAVNOG VOZILA | NE     |

| GRAD RIJEKA                                   |                        |
|-----------------------------------------------|------------------------|
| Odjel gradske uprave za gospodarenje imovinom |                        |
| IZMJERA POSLOVNOG PROSTORA                    |                        |
| Adresa prostora:                              | ŽRTAVA FAŠIZMA 2       |
| ID prostora:                                  | 226198                 |
| Mjerilo:                                      | M 1:100                |
| Datum:                                        | rujan 2018.            |
| Kontrolirala:                                 | Dolores Alić ing.grad. |