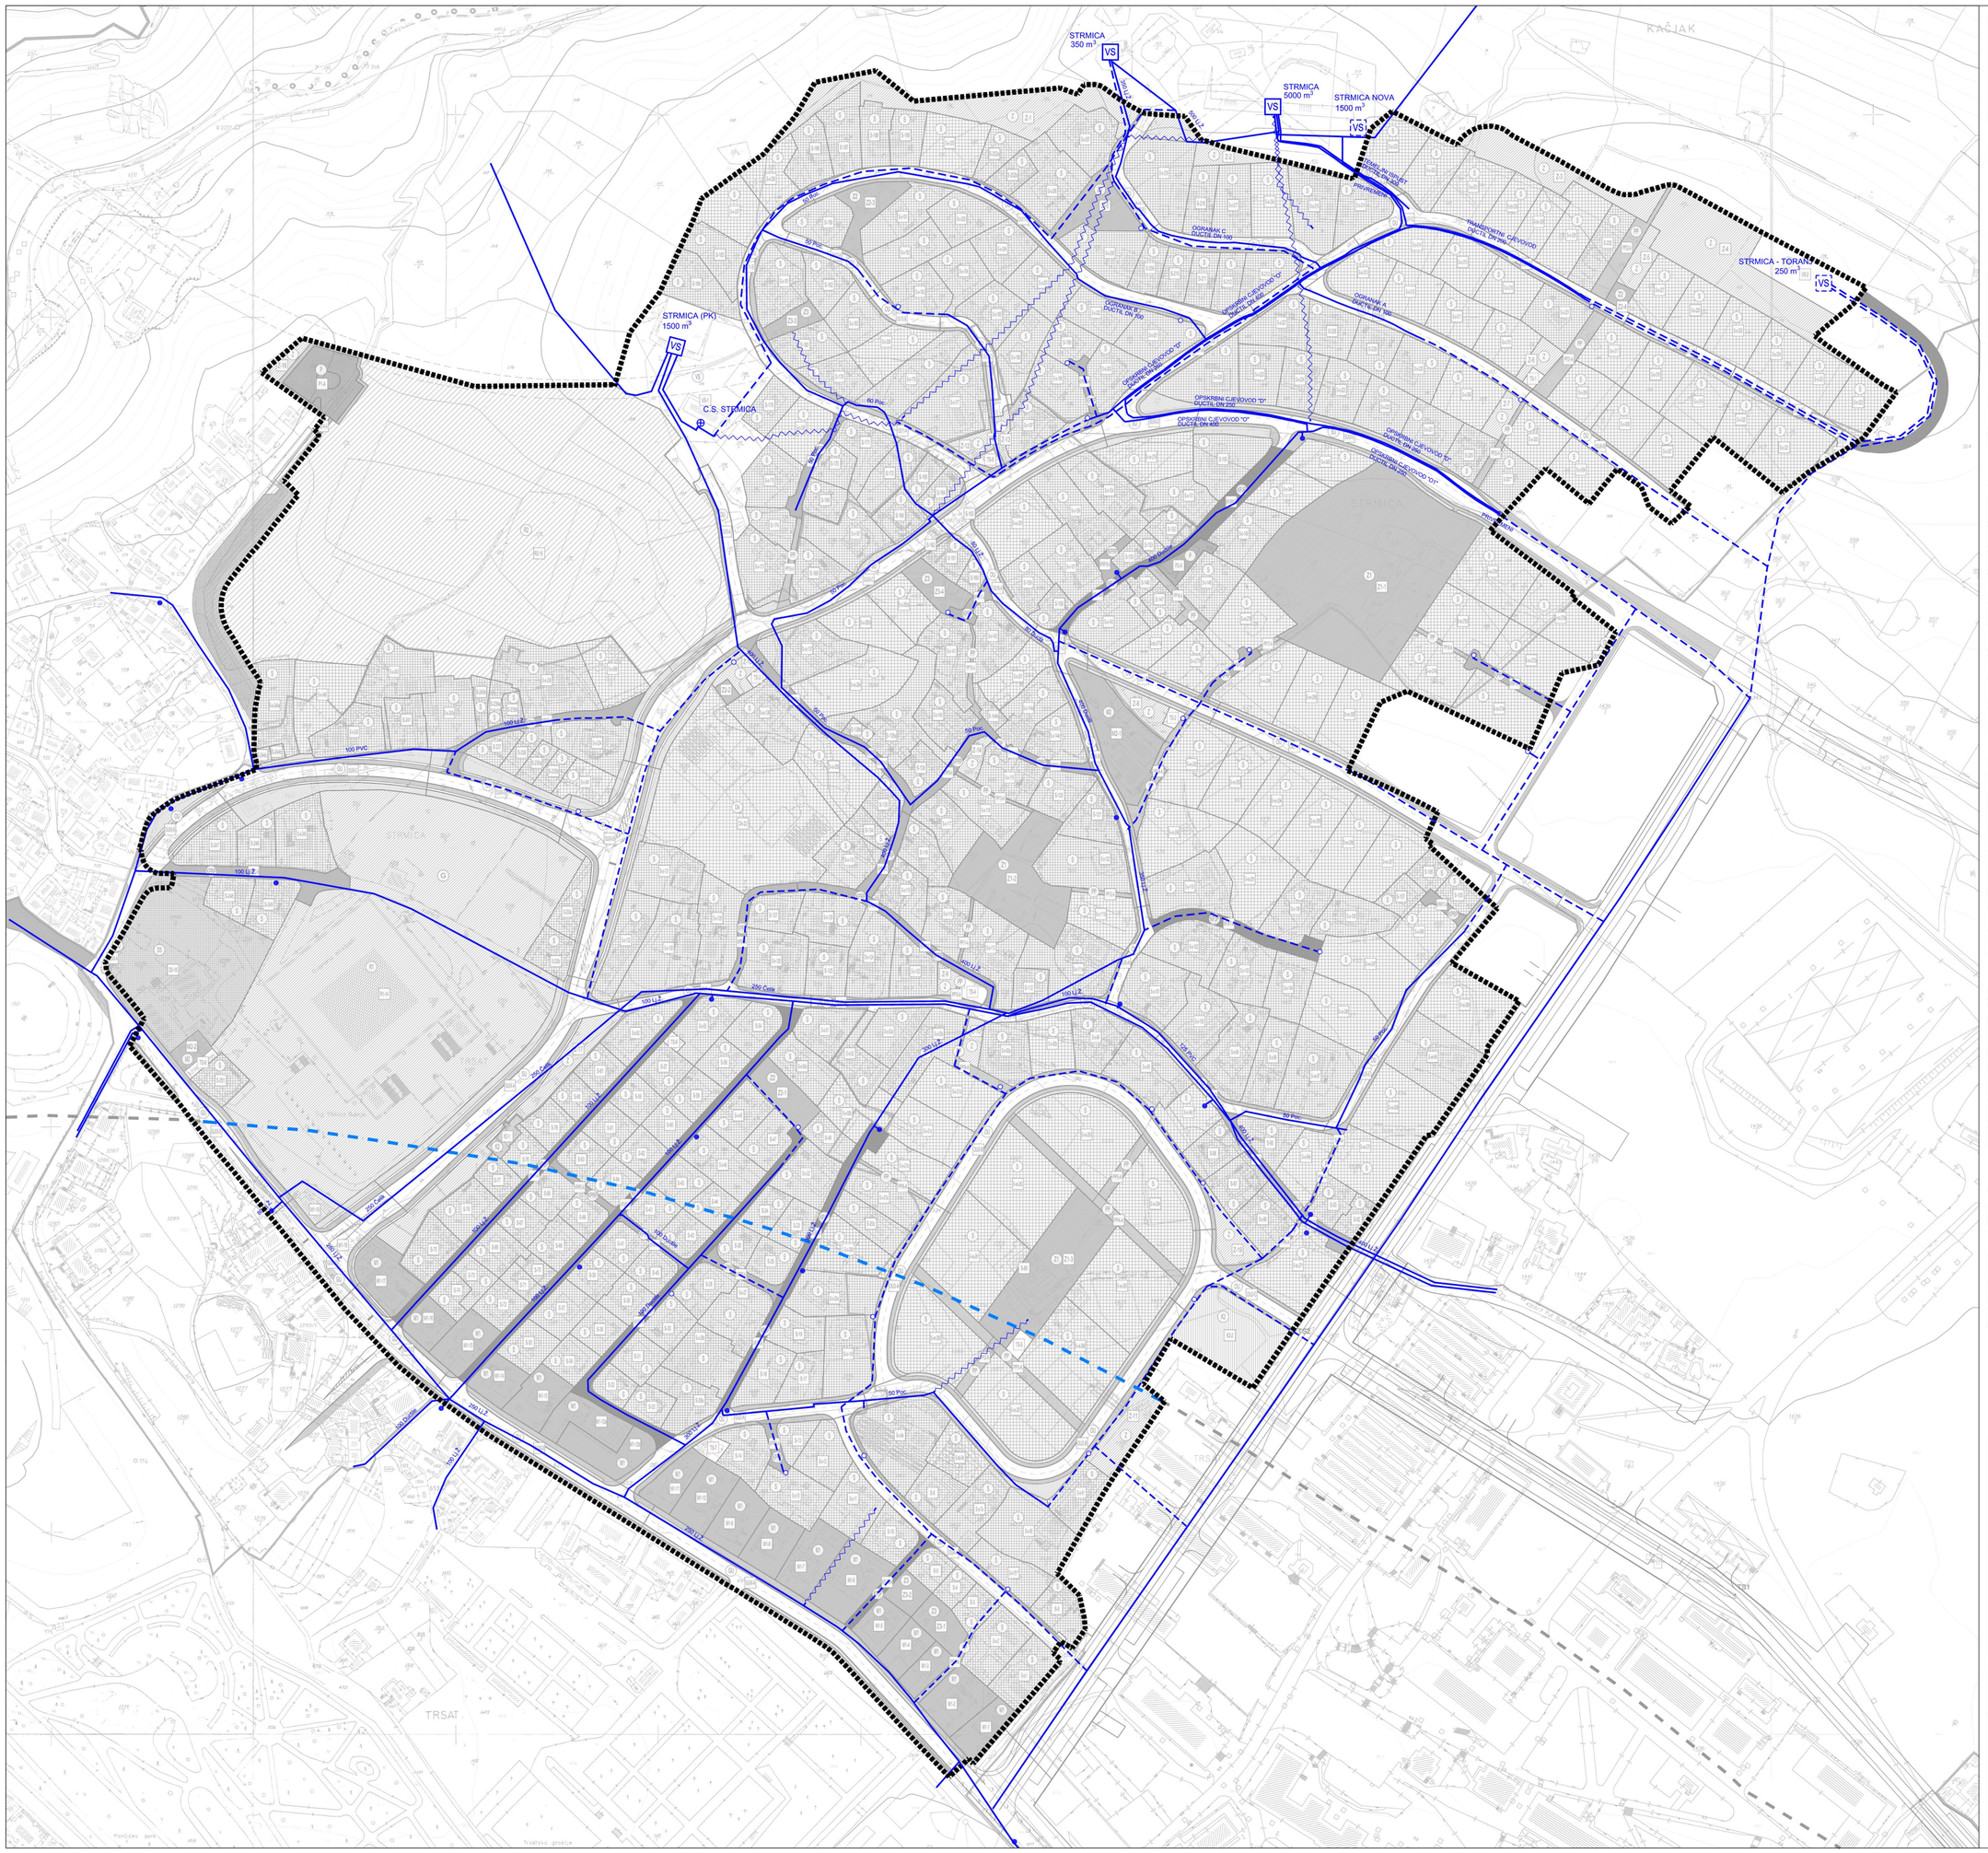

PRIMORSKO-GORANSKA ŽUPANIJA

GRAD RIJEKA

DETALJNI PLAN UREĐENJA PODRUČJA STAMBENOG NASELJA

TRSAT

urbanistički institut hrvatske d.d.

PROMETNA, TELEKOMUNIKACIJSKA I KOMUNALNA INFRASTRUKTURNA MREŽA

Kartografski prikaz br. 2D-1 — MJ. 1:1 000

0 25 50 100m — 0,05 ha

TUMAČ ZNAKOVLJA

GRANICE

- OBUHVAT DETALJNOG PLANA UREĐENJA PODRUČJA STAMBENOG NASELJA TRSAT
- ZAŠTIĆENO OBALNO PODRUČJE MORA

RAZVOJ I UREĐENJE NASELJA

post. plan.

- STAMBENA NAMJENA
- M1 — MJEŠOVITA NAMJENA (M1 - pretežito stambena, M2 - pretežno poslovna)
- D5 D4 — JAVNA I DRUŠTVENA NAMJENA (D5 - školska, D4 - predškolska)
- K2 — GOSPODARSKA NAMJENA (K2 - pretežno trgovačka)
- R1 R2 — SPORTSKO - REKREACIJSKA NAMJENA (R1 - sport, R2 - rekreacija)
- Z1 — JAVNE ZELENE POVRŠINE (Z1 - park, Z2 - dječje igralište, Z3 - odmorište, vrt)
- Z — ZAŠTITNE ZELENE POVRŠINE
- VS — VODOSPREMA
- TS — TRAFOSTANICA

PROMET

POST. PLAN.

- GU SU OU — ULICA (GU - glavna ulica, SU - sabirna ulica, OU - ostala ulica)
- PP — PJEŠAČKI PUT
- KPP — KOLNO PJEŠAČKI PRILAZ
- KPP — KOLNO PRISTUPNI PUT
- BICIKLISTIČKA STAZA
- P — JAVNI PARKING
- G — GARAŽA

INFRASTRUKTURNI SUSTAVI I MREŽE

VODNOGOSPODARSKI SUSTAV

POST. PLAN.

- VS VS — VODOSPREMA
- VODOOPSKRBNI CJEVOVOD
- VODOOPSKRBNI CJEVOVOD - ukidanje
- CRPNA STANICA
- HIDRANT

SMJEŠTAJ GRAĐEVINE NA GRAĐEVNOJ ČESTICI

- S-M2 — OZNAKA GRAĐEVNE ČESTICE (S - stambena uzgradnja bez dozvoljene rekonstrukcije, S-o - obiteljska, S-vo - vilastambena, S-va - vilastambena, M1 - pretežito stambena, M2 - pretežito poslovna, D4 - predškolska, D5 - školska, K2 - pretežito trgovačka, R1 - sport, R2 - rekreacija, Z1 - park, Z2 - dječje igralište, Z3 - odmorište, vrt, Z - zaštitne zelene površine, GU - glavna ulica, SU - sabirna ulica, OU - ostala ulica, KPRIP - kolno pristupni put, KPJP - kolno pješački prilaz, PP - pješački put;
  * - mogućnost spajanja građevnih čestica isključivo radi smještaja građevine socijalne namjene;
  ** - objekt na toj građevnoj čestici nije uvrtan u katastarsku podlogu)
- 192 — OZNAKA GRAĐEVNE ČESTICE - VODOSPREMA
- TS1 — OZNAKA GRAĐEVNE ČESTICE - TRAFOSTANICA
- GRANICA GRAĐEVNE ČESTICE

Županija:	PRIMORSKO-GORANSKA ŽUPANIJA
Grad:	GRAD RIJEKA
Naziv prostornog plana:	DETALJNI PLAN UREĐENJA PODRUČJA STAMBENOG NASELJA TRSAT
Naziv kartografskog prikaza:	PROMETNA, TELEKOMUNIKACIJSKA I KOMUNALNA INFRASTRUKTURNA MREŽA VODOOPSKRBA
Broj kartografskog prikaza: 2D-1	Mjerilo kartografskog prikaza: 1:1000
Program mjera za unapređenje stanja u prostoru (službeno glasilo): "Službene novine" Primorsko-goranske županije br. 17/07.	Odluka predstavničkog tijela o donošenju plana (službeno glasilo): "Službene novine" Primorsko-goranske županije br. 20/09
Javna rasprava (datum objave): Novi List, 24.12.2008. "Službene novine" PGŽ br.53, 24.12.2008.	Javni uvid održan od: 02.01.2009. do: 02.02.2009.
Pečat tijela odgovornog za provođenje javne rasprave:	Odgovorna osoba za provođenje javne rasprave: Maja Lakoš Hlavica, dipl.ing.arh.
Suglasnost na plan prema članku 97. Zakona o prostornom uređenju i gradnji ("Narodne novine", br 76/07 i 38/09) broj suglasnosti klasa: 350-02/09-14/14 ur. broj: 531-06-09-04 datum: 22. srpnja 2009.	
Pravna osoba/tijelo koje je izradilo plan: URBANISTIČKI INSTITUT HRVATSKE d.d. Frane Petrića 4, 10000 Zagreb, tel. 01/4804300, fax. 01/4812708	
Pečat pravne osobe/tijela koje je izradilo plan:	Odgovorna osoba: mr.sc. Ninoslav Dusper, dipl.ing.arh.
Odgovorni voditelj plana: mr.sc. Ninoslav Dusper, dipl.ing.arh.	
Stručni tim u izradi plana: Tamara Mihinjač, dipl.ing.arh. Lidija Škec, dipl.ing.arh. Jelena Šimat, dipl.ing.arh.	Mladen Kardum, ing. građ. Dean Vučić, ing.geod. Laura Vitasović-Vojnić, dipl.ing.građ. Marija Babić, ing.građ.
Pečat predstavničkog tijela:	Predsjednica predstavničkog tijela: Dorotea Pešić-Bukovac
Istovjetnost ovog prostornog plana s izvornikom ovjerava: (ime, prezime i potpis)	Pečat nadležnog tijela: