


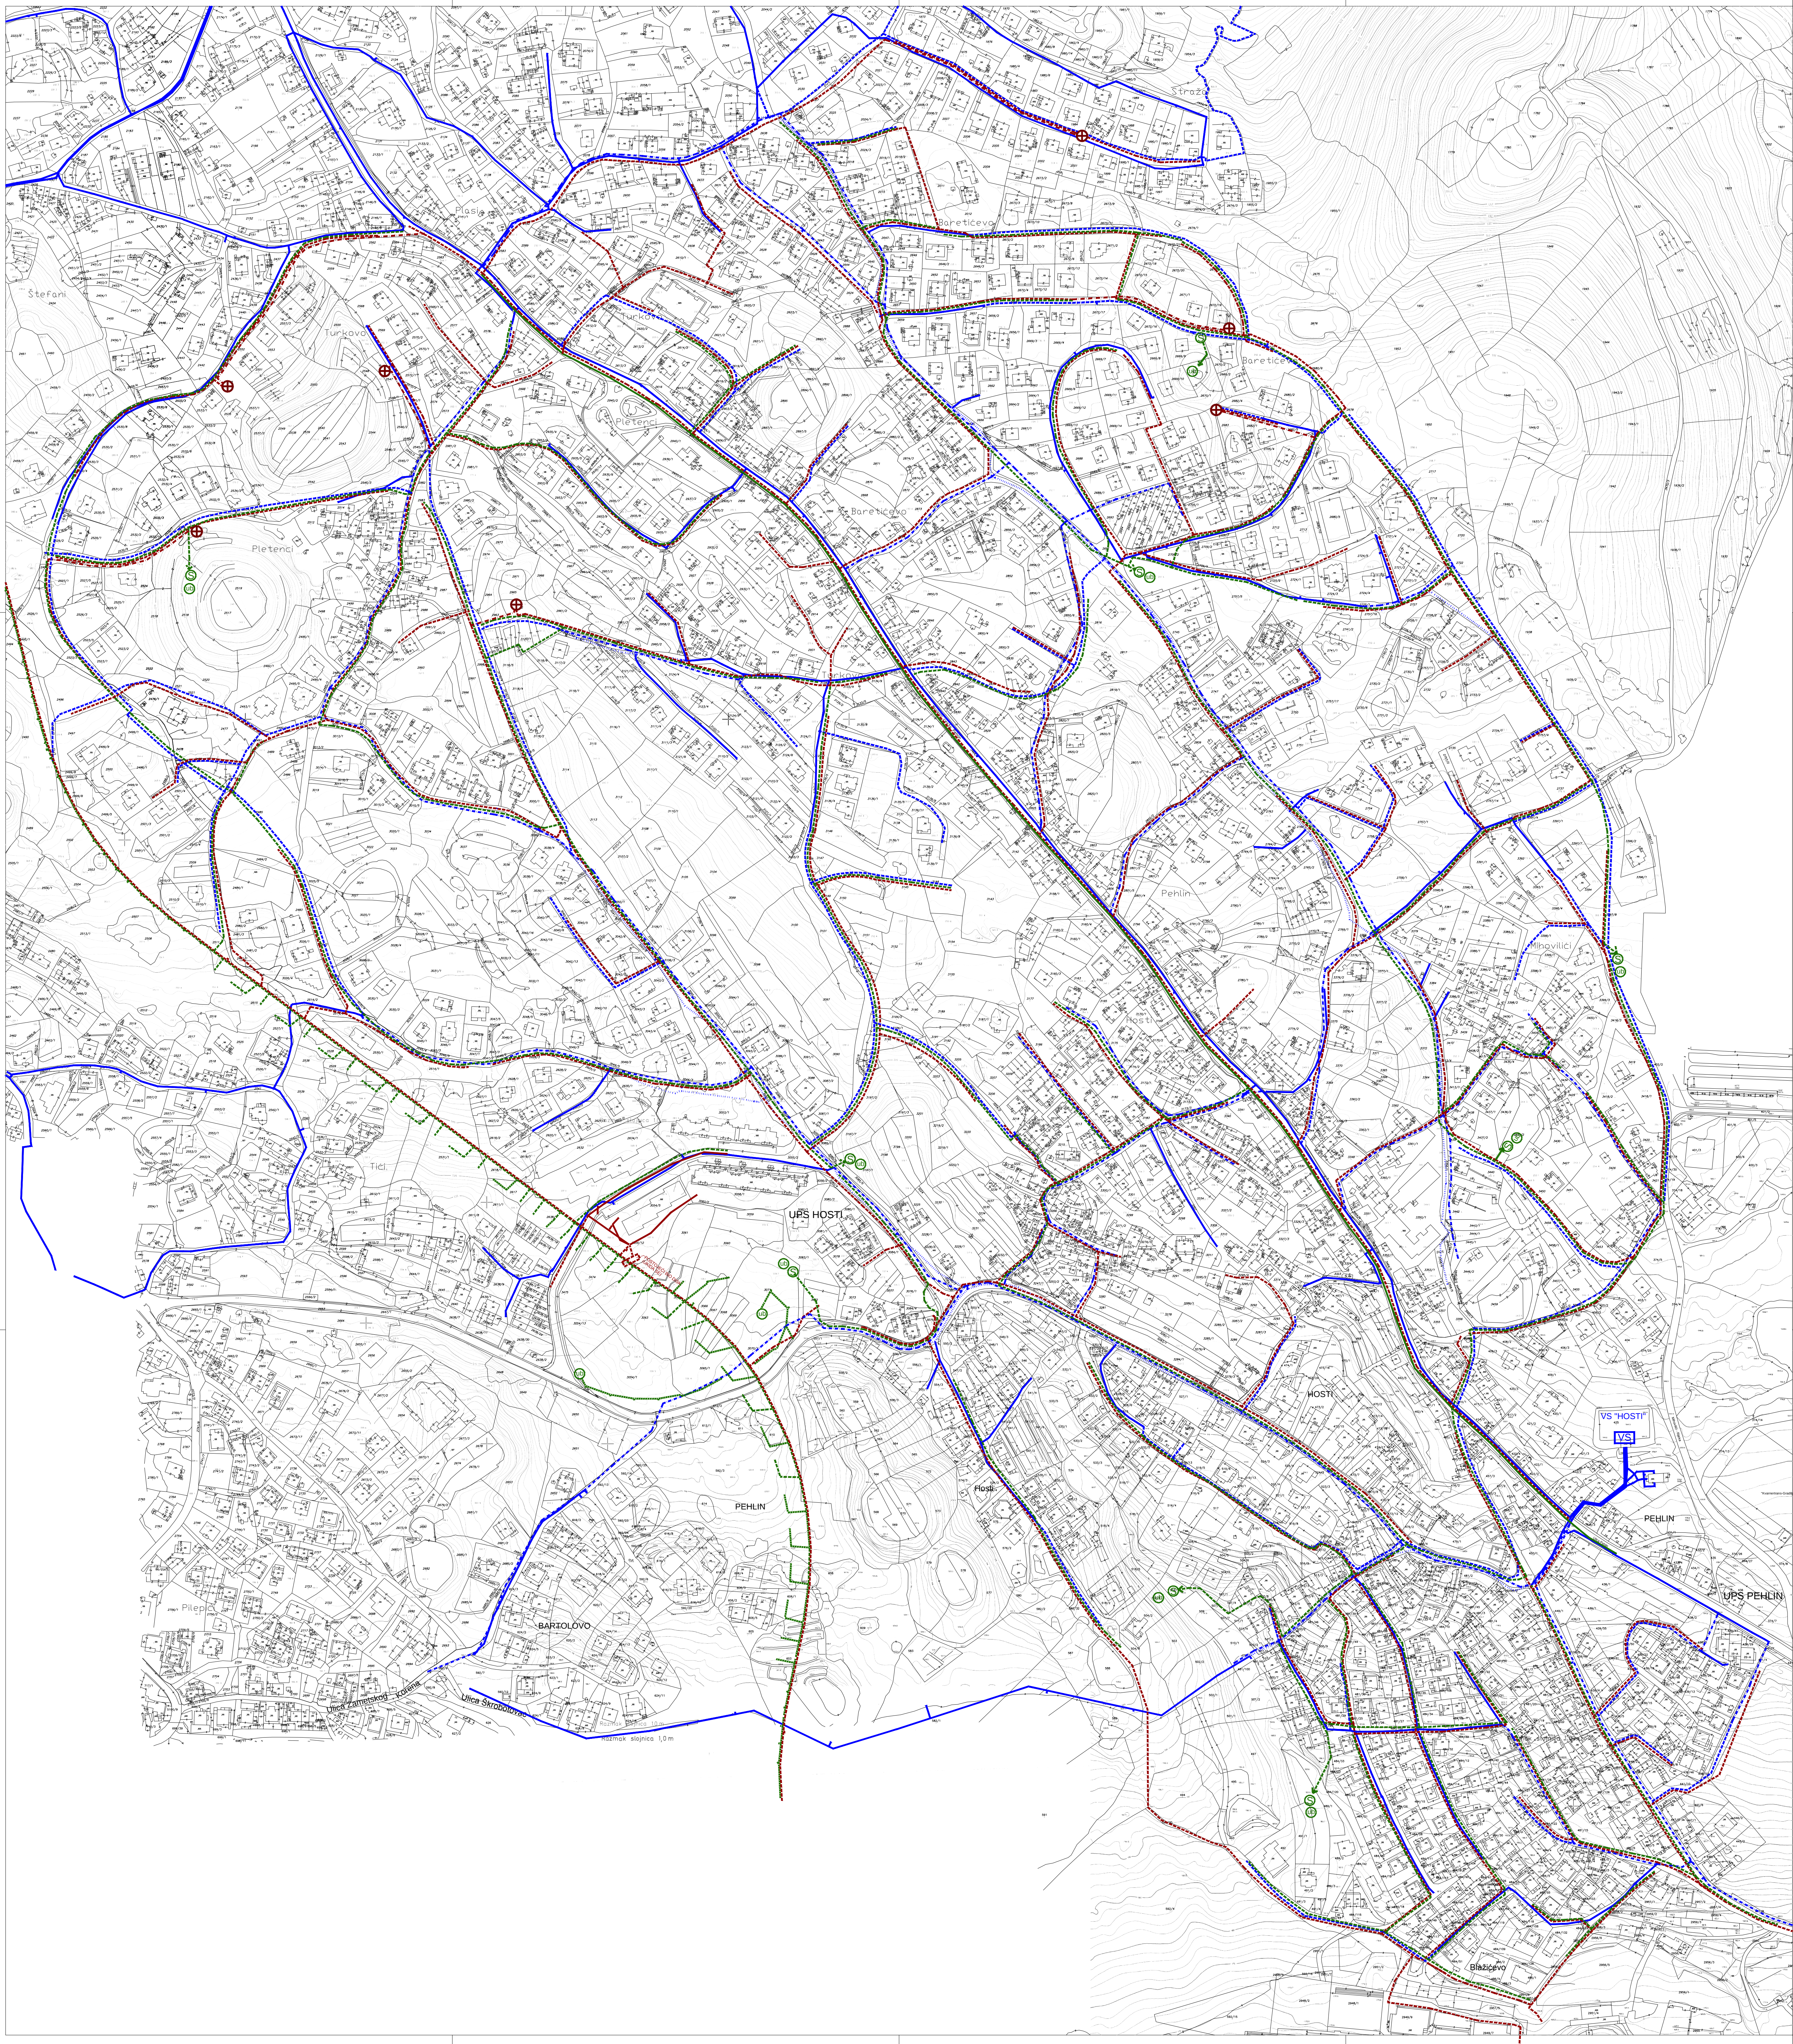

GRANICE


- Granica obuhvata prostornog plana
- Gradska/općinska granica

VODOOPSKRBA

- VODOOPSKRBI CJEVOVOD - POSTOJEĆE
- VODOOPSKRBI CJEVOVOD - PLANIRANO
- VODOOPSKRBI CJEVOVOD - REKONSTRUKCIJA
- VODOOPSKRBI CJEVOVOD - UKIDA SE
- VODOSPREMA "HOSTI"

ODVODNJA OTPADNIH VODA

- CRPNA STANICA
- ODVODNJA SANITARNE OTP. VODE PLANIRANO
- ODVODNJA SANITARNE OTP. VODE POSTOJEĆE
- TLAČNI VOD ODVODNJE OTPADNIH VODA
- KANAL OBORISKE VODE
- KANAL OBORISKE VODE - sadržajna projektna karnizacija
- SEPARATOR OBORISNIH VODA

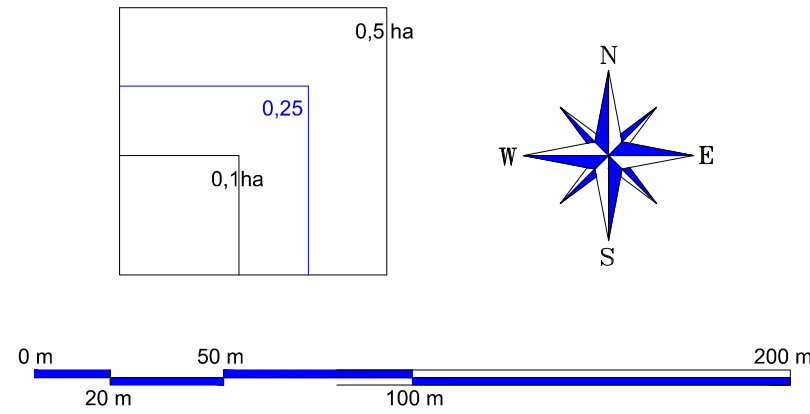

Županija		PRIMORSKO GORANSKA RIJEKA
Grad		
Naziv prostornog plana:	IZMJENE I DOPUNE URBANISTIČKOG PLANA UREĐENJA PODRUČJA PEHLIN	
Naziv kartografskog prikaza:	PROMETNA, ULIČNA I KOMUNALNA INFRASTRUKTURNA MREŽA	
Broj kartografskog prikaza:	2.2	Mjerilo kartografskog prikaza: 1:2000
Odluka o izradi prostornog plana (službeno glasilo):	Odluka predstavničkog tijela o donošenju plana (službeno glasilo): "Službene novine" Primorsko-goranske županije br. 3308 od 31.03.2010.	
Javna rasprava (datum objave):	Javni uvid održan od: 28. ožujka 2011. do: 15. travnja 2011.	
Ponovna javna rasprava (datum objave):	Ponovni javni uvid održan od: 28. studenog 2011. do: 09. prosinca 2011.	
Pečat tijela odgovornog za provedbu javne rasprave:	Odgovorna osoba: SRĐAN SKUNCA, dipl.ing.arh. i grad. (ime, prezime i potpis)	Odgovorna osoba za provođenje javne rasprave: KSENIA SUŠANJ, d.i.a. (ime, prezime i potpis)
Suglasnost na plan prema čl. 97. i čl. 98. Zakona o prostornom uređenju i gradnji ("Narodne novine" br.7607, 3809, 4811, 5811, 6011, 5012) nepostojanje		
Pravna osoba/tijelo koje je izradilo plan:	Arhitektsko-gradovinski ured: Iva Markotića 14, 51000 Rijeka - HR. Tel: 051 331 204, Fax: 051 323 270, info@arkitektura.hr, www.arkitektura.hr	
Pečat pravne osobe/tijela koje je izradilo plan:	Odgovorna osoba: VLADIMIR BRALIĆ, dipl.ing.arh. (ime, prezime i potpis)	
Odgovorne voditelj:	VLADIMIR BRALIĆ, dipl.ing.arh.	
Stručni tim u izradi plana:	1. VLADIMIR BRALIĆ, dipl.ing.arh. 2. BORKO ŽUGAN, dipl.ing.arh. 3. MARINA VUČELIĆ, dipl.ing.grad. 4. ZDENKA KRUŠIĆ-KATALINIĆ, dipl.ing.grad.	
Predsjednik predstavničkog tijela:	Predsjednik predstavničkog tijela: DOROTEA PEŠIĆ-BUKOVAC (ime, prezime i potpis)	
Isoveličnost ovog prostornog plana s izvornikom ovjerava:	SRĐAN SKUNCA, dipl.ing.arh. i grad. Pečat nadležnog tijela: (ime, prezime i potpis)	