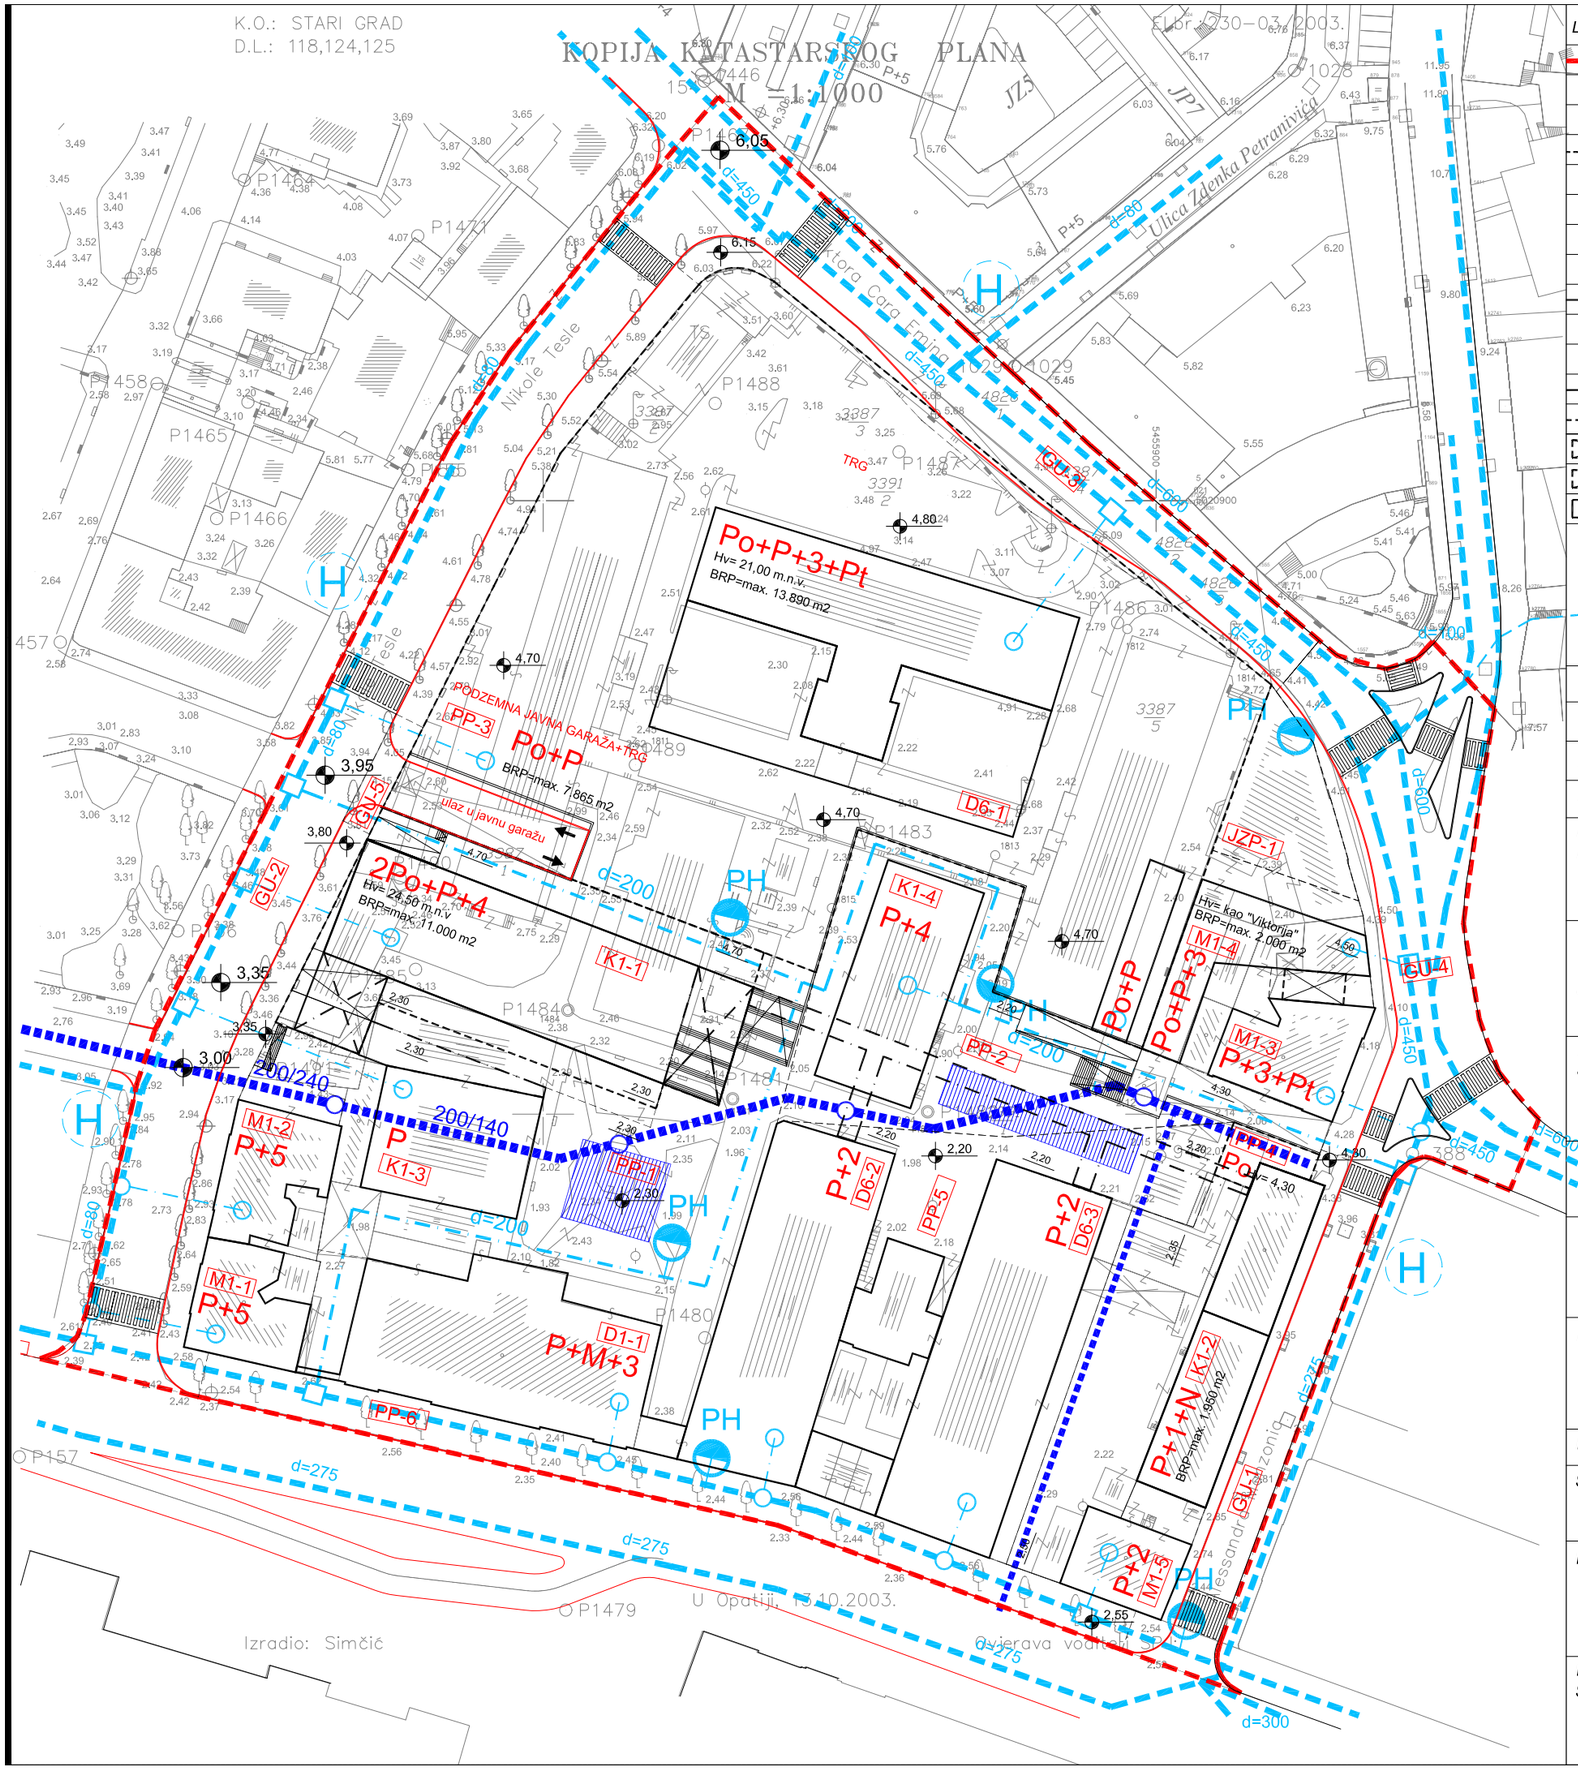

LEGENDA:

granica obuhvata		H	postojeći ulični hidrant
granica postojeće katastarske čestice			
oznaka postojeće čestice			postojeći vodoopskrbni prsten
granica planirane gradj. čestice			planirani vodoopskrbni prsten
D6-1	oznaka planirane čestice	PH	vanjski požarni hidrant
zelenilo u potezu			mjesto novog priključka na mrežu
priključak na javnu prometnu površinu			postojeći priključak na mrežu
os ceste			trasa potoka Brajda
rubnjak			
P	javni parking		
Pi	parking za invalide		
nadzemni gradivi dio čestice			
podzemni gradivi dio čestice			
obavezni kolno-pješački prolaz			
pomoćne i privremene gradjevine			
moguće nadzemno povezivanje gradjevina			

ŽUPANIJA PRIMORSKO-GORANSKA — GRAD RIJEKA

NAZIV PROSTORNOG PLANA: DPU PODRUČJA "BENČIĆ "- RIJEKA

NAZIV KARTOGRAFSKOG PRIKAZA: VODOVODNA MREŽA

BROJ KARTOGRAFSKOG PRIKAZA: 2b. — MJERILO KARTOGRAFSKOG PRIKAZA: 1:1000

PROGRAM MJERA ZA UNAPREĐENJE STANJA U PROSTORU:
"Službene novine" PGŽ 07/04

ODLUKA PREDSTAVNIČKOG TIJELA O DONOŠENJU PLANA:
"Službene novine" PGŽ 36/06

JAVNA RASPRAVA (DATUM OBJAVE):
17.02.2005.

JAVNI UVID ODRŽAN
od 26.02.2005.
do 30.03.2005.

PEČAT TIJELA ODGOVORNOG ZA PROVOĐENJE JAVNE RASPRAVE:

ODGOVORNA OSOBA ZA PROVOĐENJE JAVNE RASPRAVE:
TOMICA ŠTIVIĆ, dipl.ing.arh.

Suglasnost na plan
prema članku 45. Zakona o prostornom uređenju (Narodne novine br. 30/94, 68/98, 61/00, 32/02 i 100/04)
Broj suglasnosti/Klasa: ur.br.: 531-06-06-4, klasa: 350-02/06-04/118

PRAVNA OSOBA KOJA JE IZRADILA PLAN:

ARHITEKTONSKI FAKULTET U ZAGREBU
ZAVOD ZA ARHITEKTURU, Kačićeva 26, 10000 Zagreb

PEČAT PRAVNE OSOBE KOJA JE IZRADILA PLAN:

ODGOVORNA OSOBA:
Prestojnik
Prof. Veljko Oluić, dipl.ing.arh.

KOORDINATOR PLANA: DARIO GABRIĆ, dipl.ing.arh.

STRUČNI TIM: DARIO GABRIĆ, dia., ZRINKA RADUNIĆ, dia., EMIL MOGUŠ, dia.,STELA GABRIĆ, dis., Mr.sc. IVANA FISTANIĆ, dig., IVO DAMJANIĆ, dig., LOVRO MATKOVIĆ, diel., MIROSLAV SIMUNOVIĆ, diel., LENA GRGIĆ, diel. i G.D.-Arh d.o.o.-Split

PEČAT PREDSTAVNIČKOG TIJELA:

PREDSJEDNIK PREDSTAVNIČKOG TIJELA:
Dorotea Pešić Bukovac

ISTOVJETNOST OVOG PROSTORNOG PLANA S IZVORNIKOM OVJERAVA:
v.d. pročelnik
Srđan Škunca, dipl.ing.arh. i građ.

PEČAT NADLEŽNOG TIJELA: