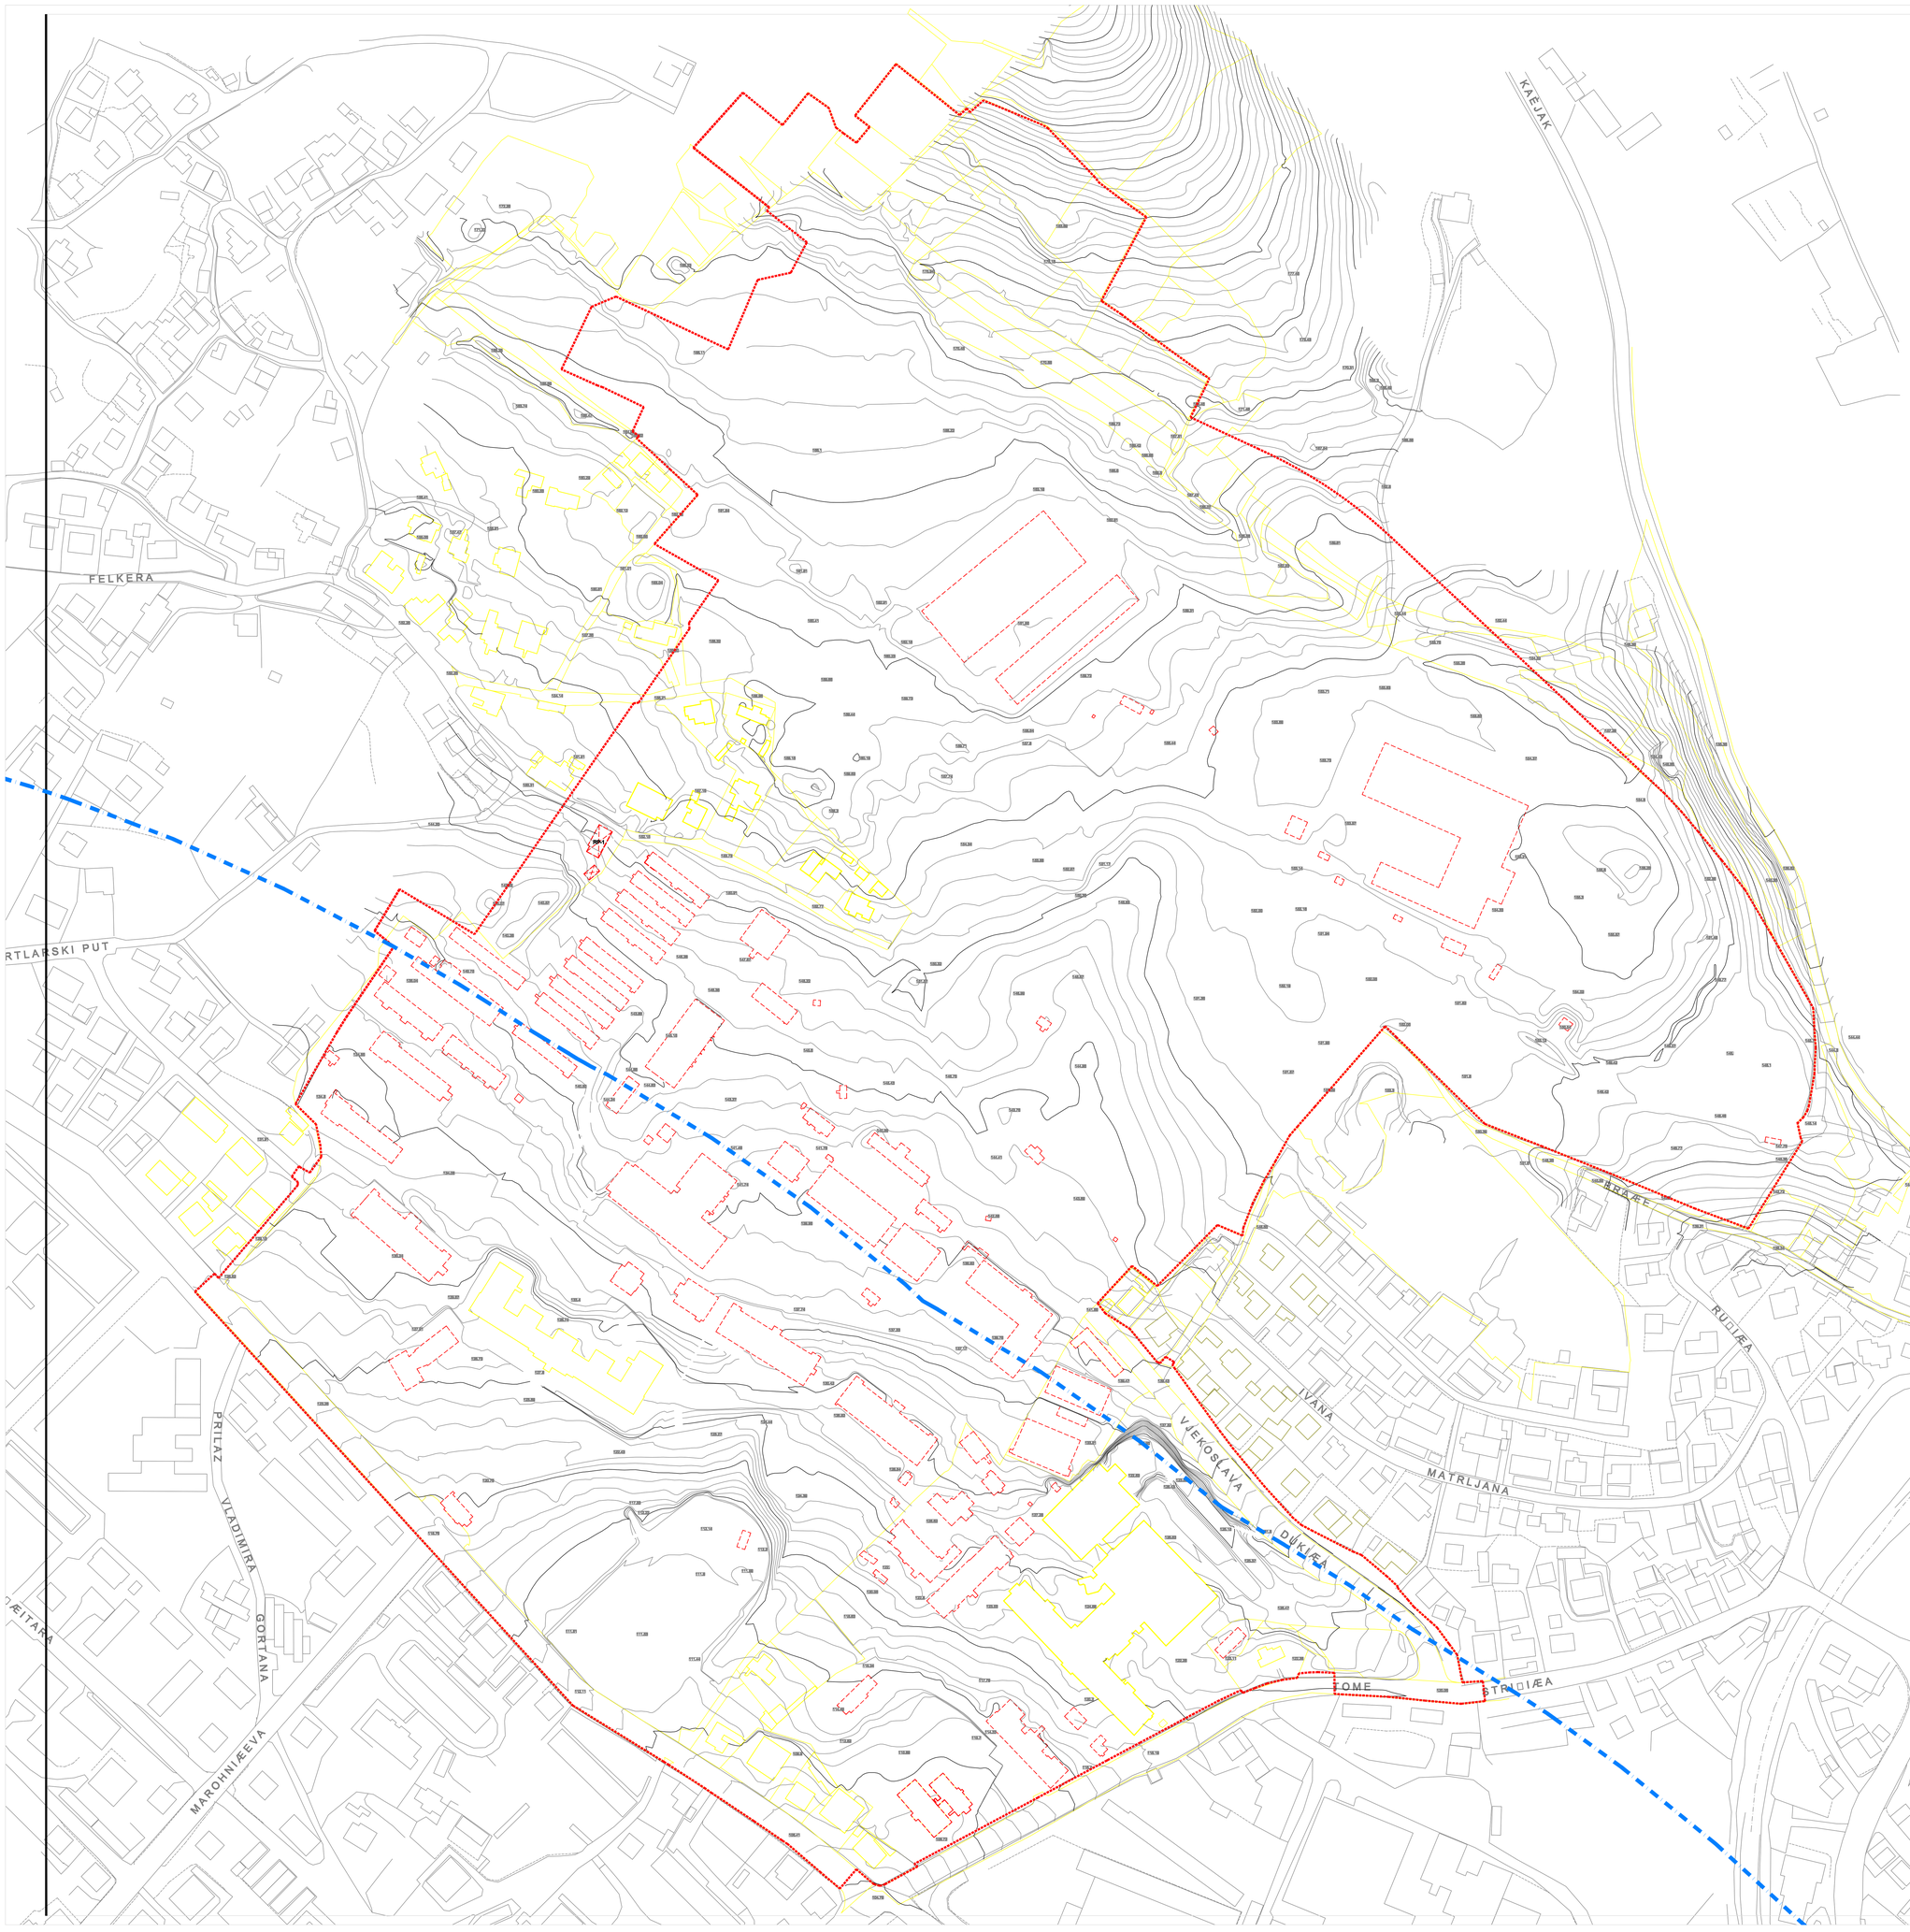

LEGENDA:

	granica obuhvata	+10.0	visinska kota
	postojeća granica čestice		obavezni elementi uređenja okoliša
1500	oznaka postojeće čestice		potporni zid
	planirana granica prostj. čestice	P=2	kolnost prometnice
D5-12	oznaka planirane čestice	Vk=	visina kružnog vijenca
	osovina u potporu	Kp=	Kloniola priseniija
	kolni pristup	Kg=	koeficijent izgrađenosti
	os ceste	Ki=	koeficijent iskorištenosti
	rukonjuk	P	parking
	pruđivi dio čestice–osnovna prometnica		prometnice planirane za ukidanje
	pruđivi dio čestice–podrumski dio		prometnice planirane za ukidanje za koje je u ukidanju predviđena rekonstrukcija u postojećem profilu radi osiguranja funkcionalnosti prometnice
	granica mužiće u visinama		
	obavezni prometnički pravac		
	obavezni prometnički pravac priseniija		
	planirani regulacijski pravac		
	granica ZAŠTIĆENOG OBALNOG PODRUČJA (ZOP)		

ŽUPANIJA PRIMORSKO-GORANSKA
GRAD RIJEKA

NAZIV PROSTORNOG PLANA:
DPU PODRUČJA SVEUČILIŠNOG KAMPUSA I KBC RIJEKA

NAZIV KARTOGRAFSKOG PRIKAZA:
UVJETI GRADNJE-faznost izgradnje

BROJ GRAFIČKOG PRIKAZA: 4C	MJERILO KARTOGRAFSKOG PRIKAZA: 1:1000
PROGRAM MJERA ZA UNAPREĐENJE STANJA U PROSTORU: Službene novine Primorsko-goranske županije br. 7/04	ODLUKA PREDSTAVNIČKOG TIJELA O DONOŠENJU PLANA: Službene novine Primorsko-goranske županije br. 29/05
JAVNA RASPRAVA (datum objave): 17.12.2004.	JAVNI UVID DRŽAN: od 27.12.2004. do 25.01.2005.
	DODATNI JAVNI UVID DRŽAN: od 29.06.2005. do 13.07.2005.
PEČAT TIJELA ODGOVORNOG ZA PROVOĐENJE JAVNE RASPRAVE:	ODGOVORNA OSOBA ZA PROVOĐENJE JAVNE RASPRAVE: SRĐAN ŠKUNCA, dipl.ing.grad. i arh.

SUGLASNOST NA PLAN PREMA ČLANKU 24 i 45a. ZAKONA O PROSTORNOM UREĐENJU ("Narodne novine " br. 30/94 , 68/98, 61/00, 32/02 i 100/04)

BROJ SUGLASNOSTI KLASA: 350-02/05-04/167 URBROJ: 531-06-05-2 DATUM: 26.listopada 2005.

PRAVNA OSOBA KOJA JE IZRADILA PLAN:
GRAĐEVINSKO–ARHITEKTONSKI FAKULTET U SPLITU
Matice hrvatske 15, 21000 Split

PEČAT PRAVNE OSOBE KOJA JE IZRADILA PLAN:	ODGOVORNA OSOBA: dekan prof.dr.sc.PAVAO MAROVIĆ, dipl.ing.grad.

KOORDINATOR PLANA:
DARIO GABRIĆ, dipl.ing.arh.

STRUČNI TIM U IZRADI PLANA:

1. DARIO GABRIĆ, dia	7. IVO DAMJANIĆ, dig
2. ZRINKA RADUNIĆ, dia	8. LOVRO MATKOVIĆ, dia.
3. EMIL MOGUŠ, dia	9. MIROSLAV SIMUNOVIĆ, dia.
4. STELA PEKAS, dia	10. LENA GRGIĆ, dia.
5. Mr.sc. IVANA FISTANIĆ, dig	11. NIKOLA BARAŇOVIĆ, dia.
6. Prof.dr.sc. JURE MARGETA, dig	12. G.D.-ARH d.o.o., Velebitska 16, Split

PEČAT PREDSTAVNIČKOG TIJELA:	PREDSJEDNIK PREDSTAVNIČKOG TIJELA: DOROTEA PEŠIĆ-BUKOVAC
ISTOVJETNOST OVOG PROSTORNOG PLANA S IZVORNIKOM OVJERAVA: MILORAD MILOŠEVIĆ, dipl.ing.arh.	PEČAT NADLEŽNOG TIJELA: