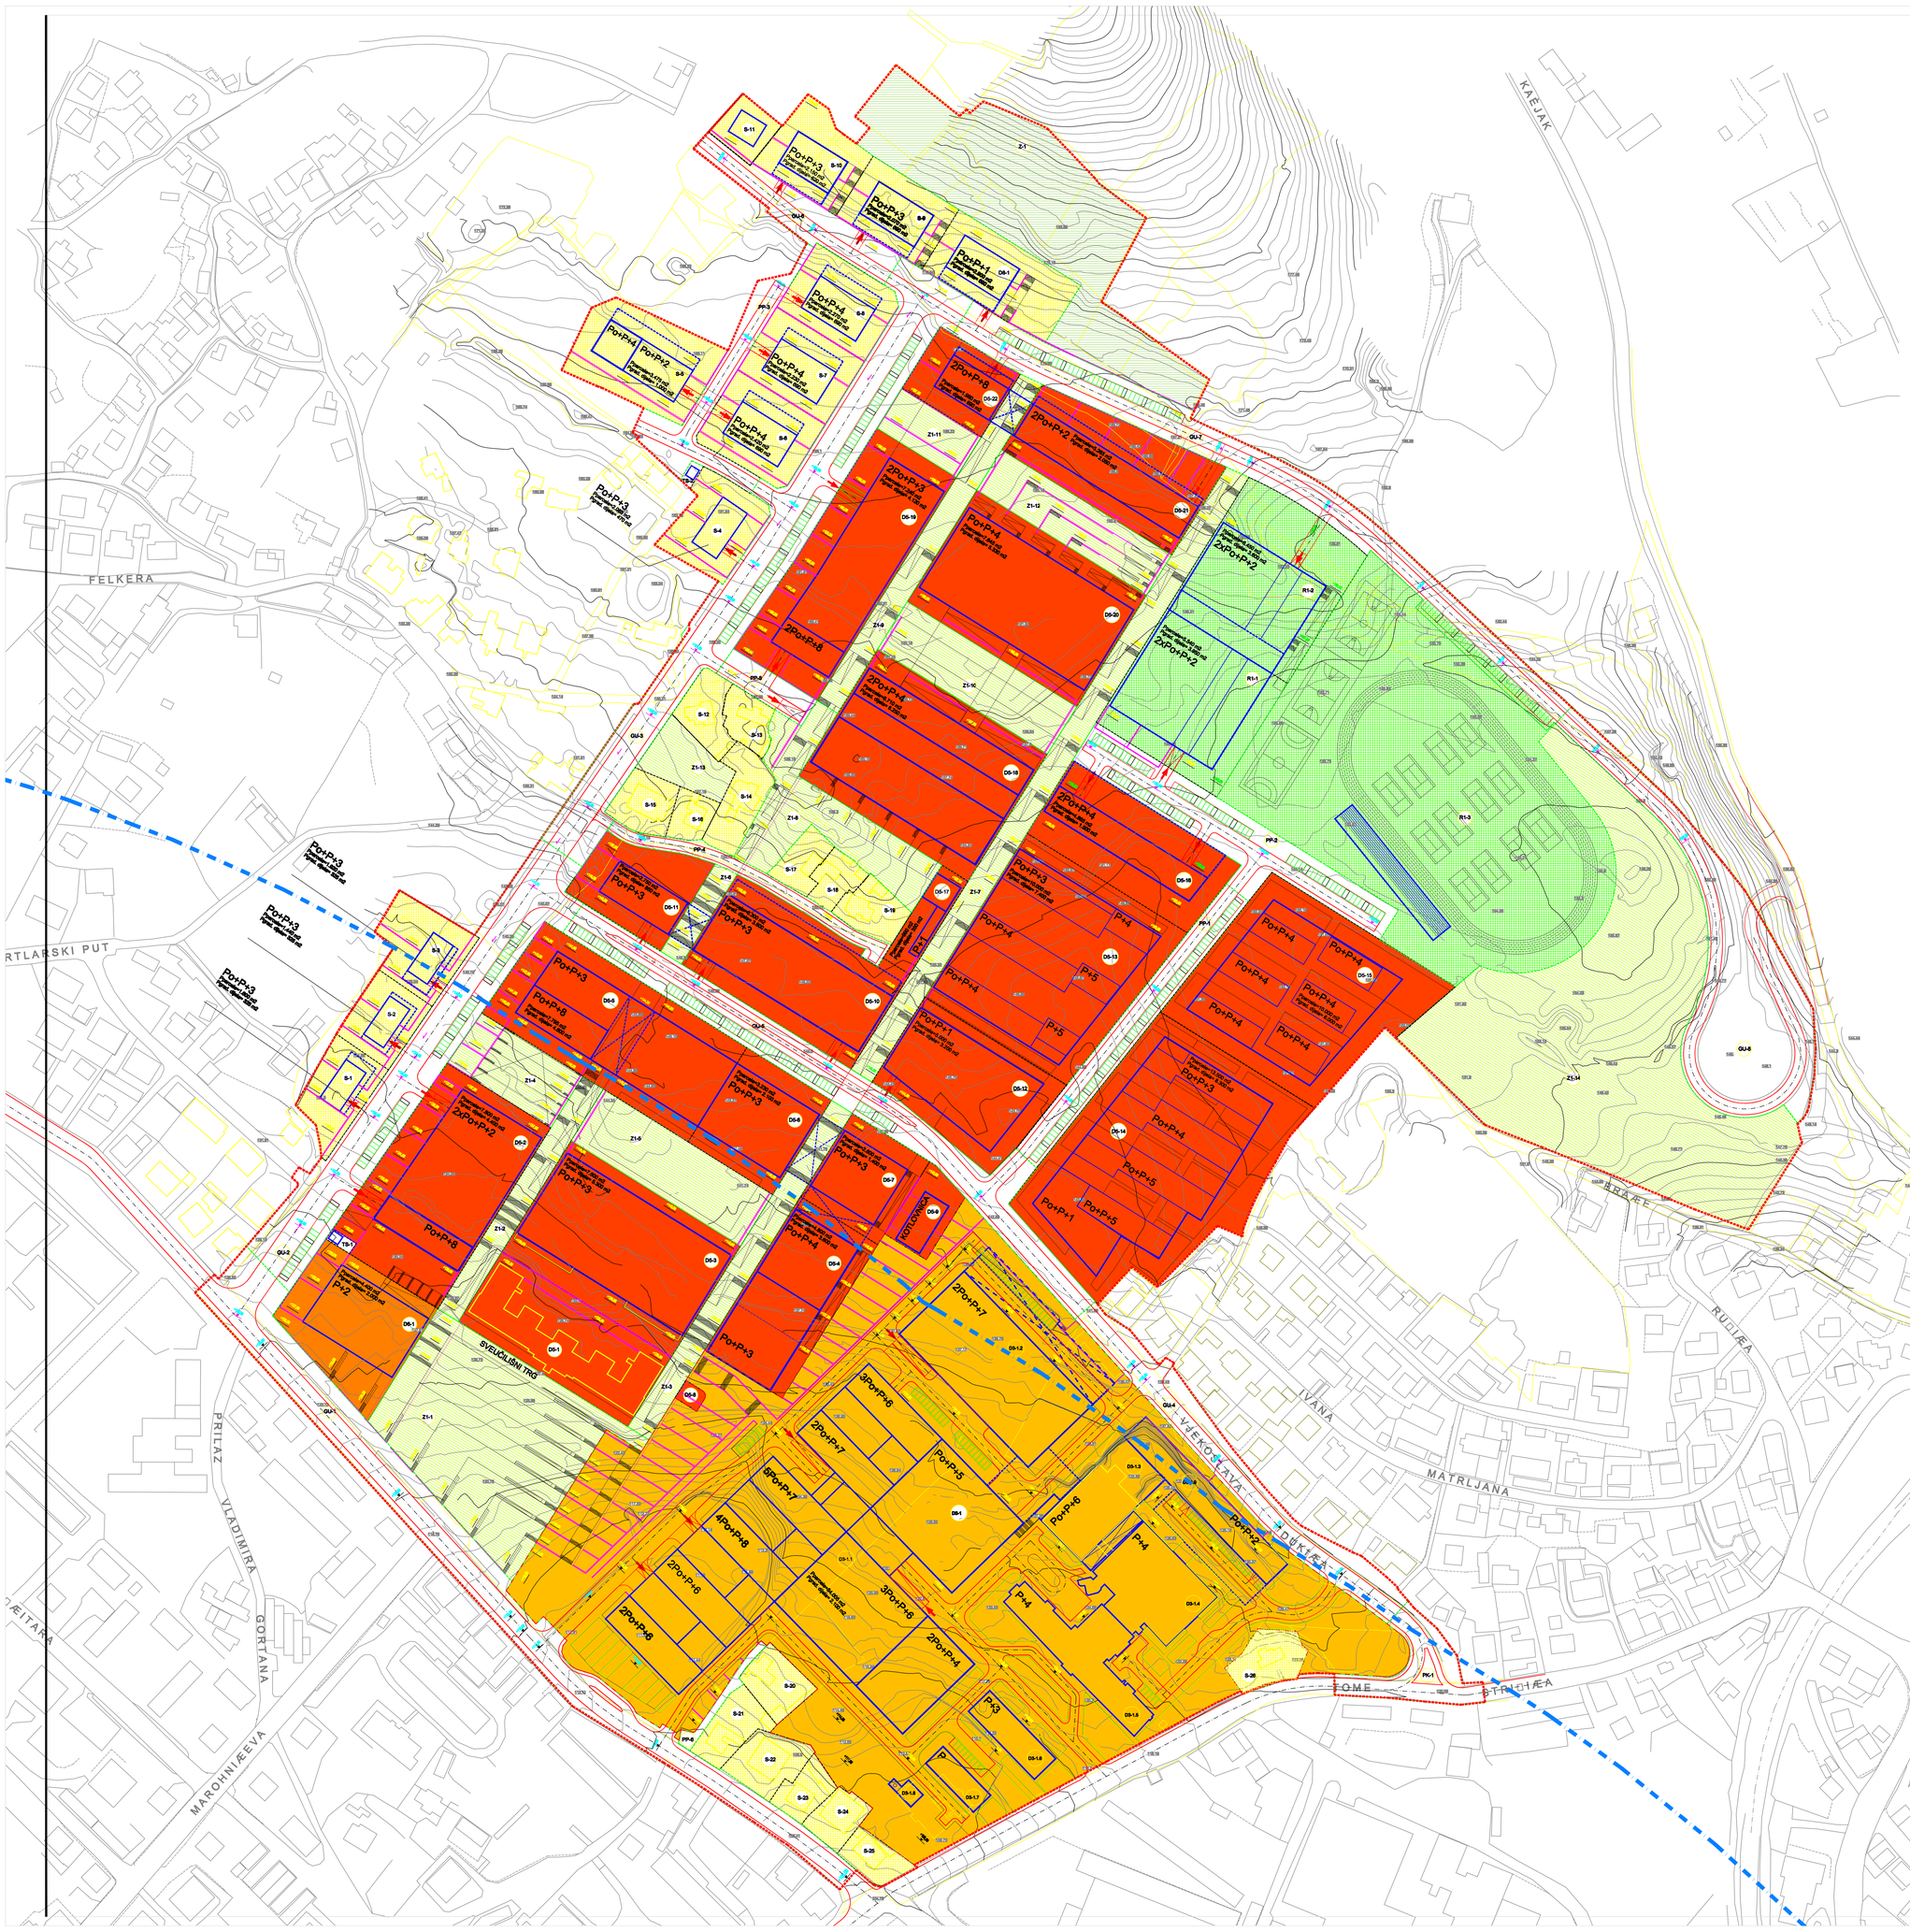

LEGENDA:

	granica obuhvata		visinska kota
	postojeća granica čestice		obavezni elementi uređenja okoliša
	oznaka postojeće čestice		poljerni red
	planirana granica prostj. čestice	P+2	katnost građevine
D5-12	oznaka planirane čestice	Vk=	visina kraćeg vijenca
	osovina u poteru	Vg=	visina gornjeg vijenca
	kolni pristup	Kig=	koeficijent izgrađenosti
	os ceste	Kig=	koeficijent iskorištenosti
	rukopis	P	parking
	granični dio čestice–osnovna građevina		
	granični dio čestice–podrumski dio		
	granica mešite u visinama		
	obavezni građevinski pravac		
	obavezni građevinski pravac prizemlja		
	planirani regulacijski pravac		
S	stambena namjena		
D3	javna i društvena namjena–zdravstvena		
D4	javna i društvena namjena–visoko učilište		
D5	javna i društvena namjena–kulturna		
D6	javna i društvena namjena–predškolska		
R1	sportsko–rekreacijska namjena		
Z	javne zelene površine		
Z1	zaštitne zelene površine		
	prometne površine		
	granica ZAŠTIĆENOG OBALNOG PODRUČJA (ZOP)		

ŽUPANIJA PRIMORSKO-GORANSKA
GRAD RIJEKA

NAZIV PROSTORNOG PLANA:
DPU PODRUČJA SVEUČILIŠNOG KAMPUSA I KBC RIJEKA

NAZIV KARTOGRAFSKOG PRIKAZA: DETALJNA NAMJENA POVRŠINA

BROJ GRAFIČKOG PRIKAZA: 1 | MJERILO KARTOGRAFSKOG PRIKAZA: 1:1000

PROGRAM MJERA ZA UNAPREĐENJE STANJA U PROSTORU:
Službene novine Primorsko-goranske županije br. 7/04

ODLUKA PREDSTAVNIČKOG TIJELA O DONOŠENJU PLANA:
Službene novine Primorsko-goranske županije br. 29/05

JAVNA RASPRAVA (datum objave): 17.12.2004.

JAVNI UVID OBAVLJEN:
od 27.12.2004. do 25.01.2005.

DODATNI JAVNI UVID OBAVLJEN:
od 29.06.2005. do 13.07.2005.

PEČAT TIJELA ODGOVORNOG ZA PROVOĐENJE JAVNE RASPRAVE:

ODGOVORNA OSOBA ZA PROVOĐENJE JAVNE RASPRAVE:
SREBAN ŠKUNCA, dipl.ing.grad. i arh.

SUGLASNOST NA PLAN PREMA ČLANKU 24 i 45a. ZAKONA O PROSTORNOM UREĐENJU ("Narodne novine ",br. 30/94 , 68/98, 61/00, 32/02 i 100/04)

BROJ SUGLASNOSTI KLASA: 350-02/05-04/167 URBROJ: 531-06-05-2 DATUM: 26.listopada 2005.

PRAVNA OSOBA KOJA JE IZRADILA PLAN:
GRAĐEVINSKO-ARHITEKTONSKI FAKULTET U SPLITU
Matice hrvatske 15, 21000 Split

PEČAT PRAVNE OSOBE KOJA JE IZRADILA PLAN:

ODGOVORNA OSOBA:
dekan prof.dr.sc.PAVAO MAROVIĆ, dipl.ing.grad.

KOORDINATOR PLANA:
DARIO GABRIĆ, dipl.ing.arh.

STRUČNI TIM U IZRADI PLANA:

1. DARIO GABRIĆ, dia
2. ZRINKA RADUNIĆ, dia
3. EMIL MODIUŠ, dia
4. STELA PEKAS, dia
5. Mr.sc. IVANA FISTANIĆ, dig
6. Prof.dr.sc. JURE MARGETA, dig
7. IVO DAMJANIĆ, dig
8. LOVRO MATKOVIĆ, dial.
9. MIROSLAV SIMUNOVIĆ, dial.
10. LENA GRGIĆ, dial.
11. NIKOLA BARANOVIĆ, dial.
12. G.D.-ARH d.o.o., Velebitska 16, Split

PEČAT PREDSTAVNIČKOG TIJELA:

PREDSJEDNIK PREDSTAVNIČKOG TIJELA:
DOROTEA PEŠIĆ-BUKOVAC

ISTOVJETNOST OVOG PROSTORNOG PLANA S IZVORNIKOM OVJERAVA:
MILORAD MILOŠEVIĆ, dipl.ing.arh.

PEČAT NADLEŽNOG TIJELA: