



101

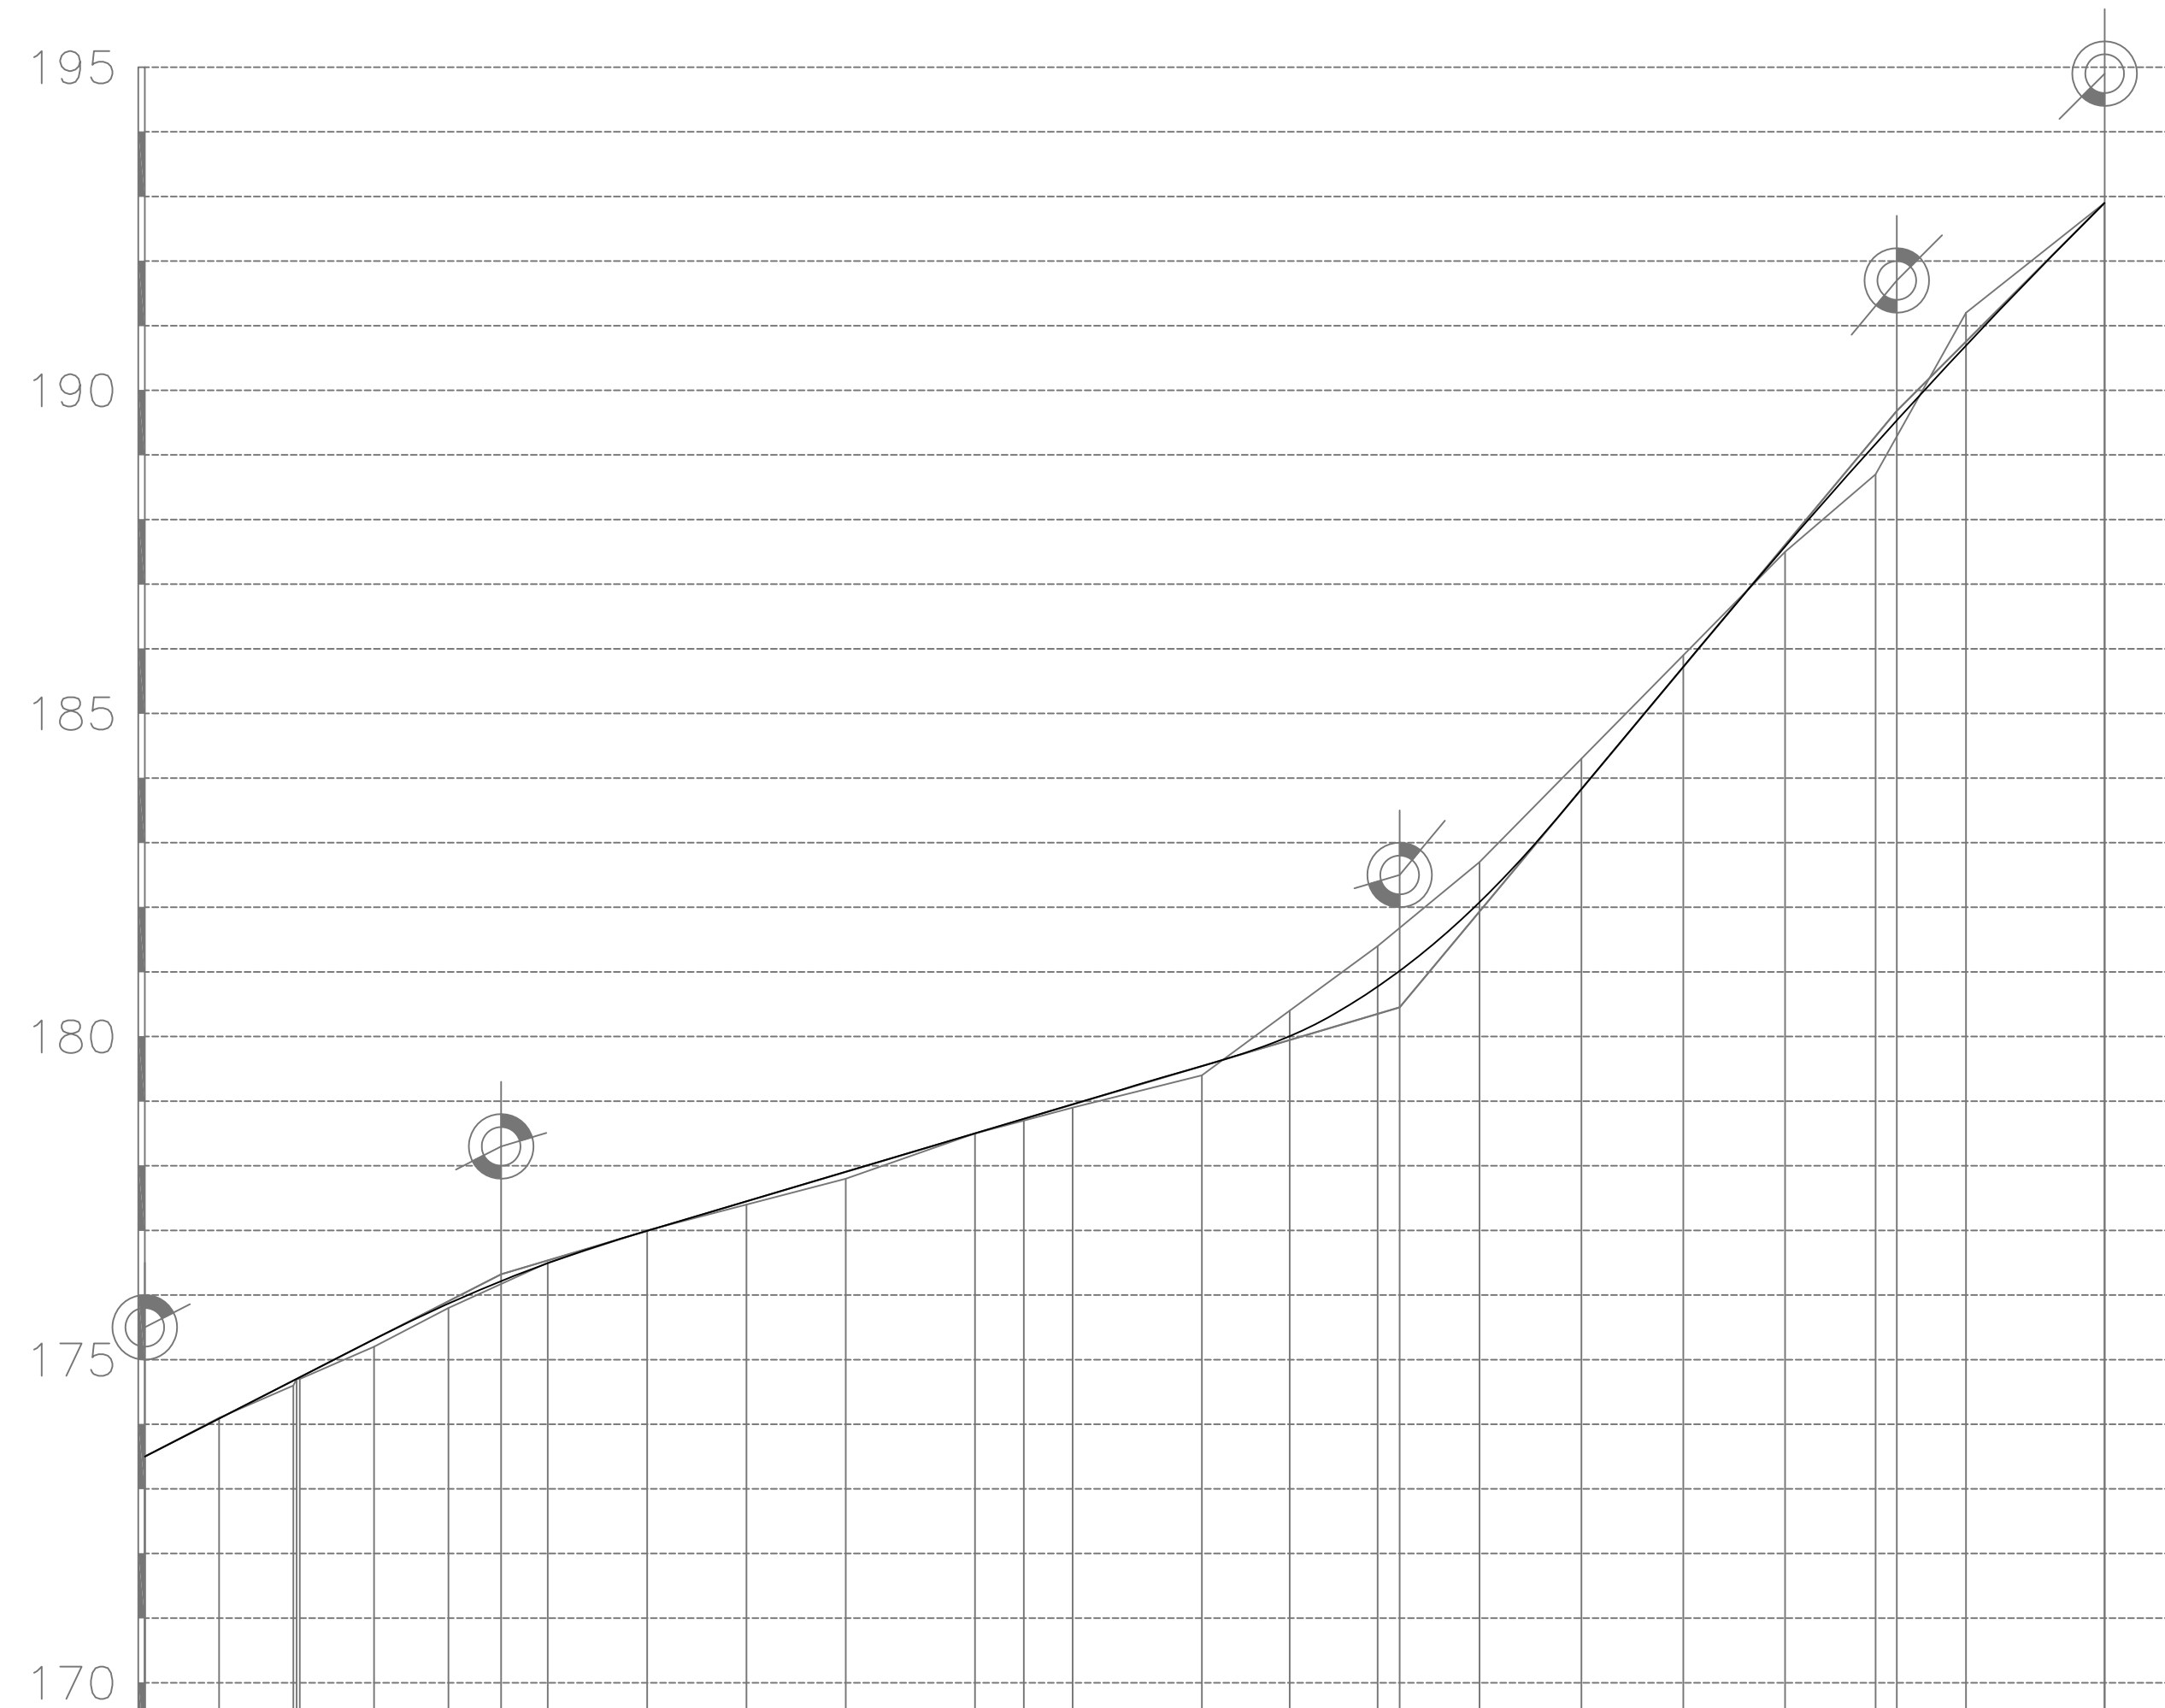

broj profila	1PZ21	2	3	4	5	6	7	8	9	10	11	12	13	14	15	16	17	18	19	20	21	22	23	24																	
vertikalni zavoji	
nagib nivelete	0,00		5,51																																						
kote nivelete	173,50		174,09		175,20		175,87		176,49		177,00		177,45		177,80		179,54		180,01		180,40		180,77																		
kote terena	173,50	174,10	174,20	175,80	176,50	177,00	178,90	178,70	178,90	179,40	180,40	182,70	184,30	185,90	187,50	188,70	189,17	190,69	191,20	192,90	192,90	192,90	192,90	192,90																	
razmak profila	11,50	11,50	11,50	15,37	15,37	15,37	15,37	20,00	7,55	7,55	20,00	13,61	13,61	15,76	15,76	15,76	15,76	14,00	14,00	21,45																					
smjer trase	lijevo	$\alpha = 011^{\circ}27'18''$ $R = 120,00 \quad t = 23,55$ $s = 23,00 \quad s = 0,79$ $L = 46,99$										$\alpha = 055^{\circ}52'02''$ $R = 36,00 \quad t = 29,31$ $s = 20,00 \quad s = 5,27$ $L = 55,10$										$\alpha = 012^{\circ}02'31''$ $R = 300,00 \quad t = 31,64$ $s = 1,66 \quad L = 63,05$										$\alpha = 026^{\circ}43'60''$ $R = 60,00 \quad t = 14,26$ $s = 1,67 \quad L = 28,00$									

102

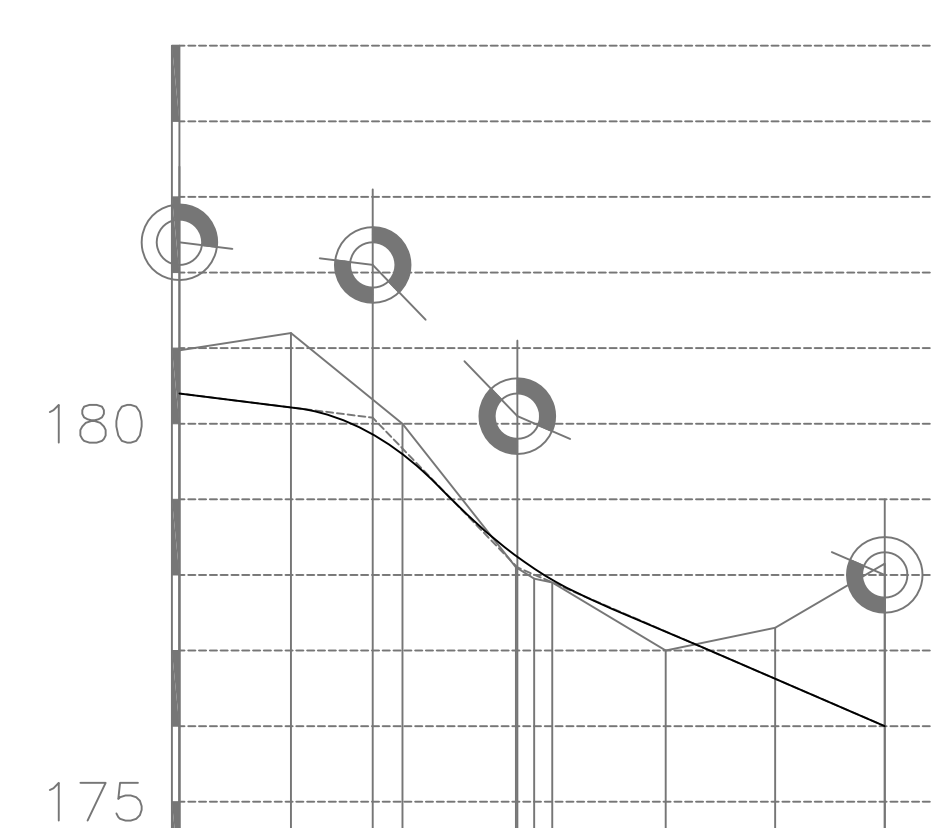

broj profila	101	102	103	104	105	106	107	108	109	
vertikalni zavoji										
nagib nivelete	0,00									
kote nivelete	180,40	180,21	179,60	178,10	177,93	177,25	176,62	176,00	175,39	
kote terena	180,40	181,20	180,00	178,10	177,93	177,00	176,62	176,15	175,39	
razmak profila	14,75	14,75	15,00	15,00	14,48	14,48				
stacionaža	0+000,000	0+014,752	0+029,503	0+044,503	0+059,503	0+074,522	0+089,508	0+104,522	0+119,522	
smjer trase	lijevo	$\alpha = 056^{\circ}46'47''$ $R = 20,00 \quad t = 18,53$ $s = 15,00 \quad s = 3,26$ $L = 34,82$								desno

ŽUPANIJA PRIMORSKO-GORANSKA	
GRAD RIJEKA	
NAZIV PROSTORNOG PLANA:	DETALJNI PLAN UREĐENJA DIJELA STAMBENOG PODRUČJA MINAKOVO
NAZIV KARTOGRAFSKOG PRIKAZA:	PROMETNA INFRASTRUKTURNA MREŽA - UZDUŽNI PROFILI
BROJ KARTOGRAFSKOG PRIKAZA: 2.1.A.	MJERILO KARTOGRAFSKOG PRIKAZA: 1:1000
PROGRAM MJERA ZA UNAPREĐENJE STANJA U PROSTORU "SLUŽBENE NOVINE" PRIMORSKO-GORANSKE ŽUPANIJE 17/07	ODLUKA PREDSTAVNIČKOG TIJELA O DONOŠENJU PLANA "SLUŽBENE NOVINE" PRIMORSKO-GORANSKE ŽUPANIJE 44/09
JAVNA RASPRAVA (DATUM OBJAVE): "SLUŽBENE NOVINE" PRIMORSKO-GORANSKE ŽUPANIJE 18/09 "NOVI LIST" 15.05.2009.	JAVNI UVID ODRŽAN OD: 25.05.2009. DO: 25.06.2009.
PEČAT TIJELA ODGOVORNOG ZA PROVOĐENJE JAVNE RASPRAVE:	ODGOVORNA OSOBA ZA PROVOĐENJE JAVNE RASPRAVE: EDA RUMORA d.i.a.
PRAVNA OSOBA / TIJELO KOJE JE IZRADILO PLAN: ART DESIGN Arhitektonski atelje d.o.o., Rijeka, S.V.Čiće 12	
PEČAT PRAVNE OSOBE / TIJELA KOJE JE IZRADILO PLAN:	ODGOVORNA OSOBA: mr.sc. MAJA MATULJA KOS d.i.a.
KOORDINATOR PLANA:	mr.sc. MAJA MATULJA KOS d.i.a.
STRUČNI TIM U IZRADI PLANA:	
1. mr.sc. MAJA MATULJA KOS d.i.a.	5. LOVRO MATKOVIĆ d.i.el.
2. ZLATKO PAVUŠEK ig.	6. NEVEN MILOHNIĆ i.str.
3. ZDENKA KRUŠIĆ KATALINIĆ d.i.g.	7. _____
4. MAJA ŽUVELA STIPETIĆ d.i.el.	8. _____
PEČAT PREDSTAVNIČKOG TIJELA:	PREDSJEDNIK PREDSTAVNIČKOG TIJELA: DOROTEJA PEŠIĆ-BUKOVAC