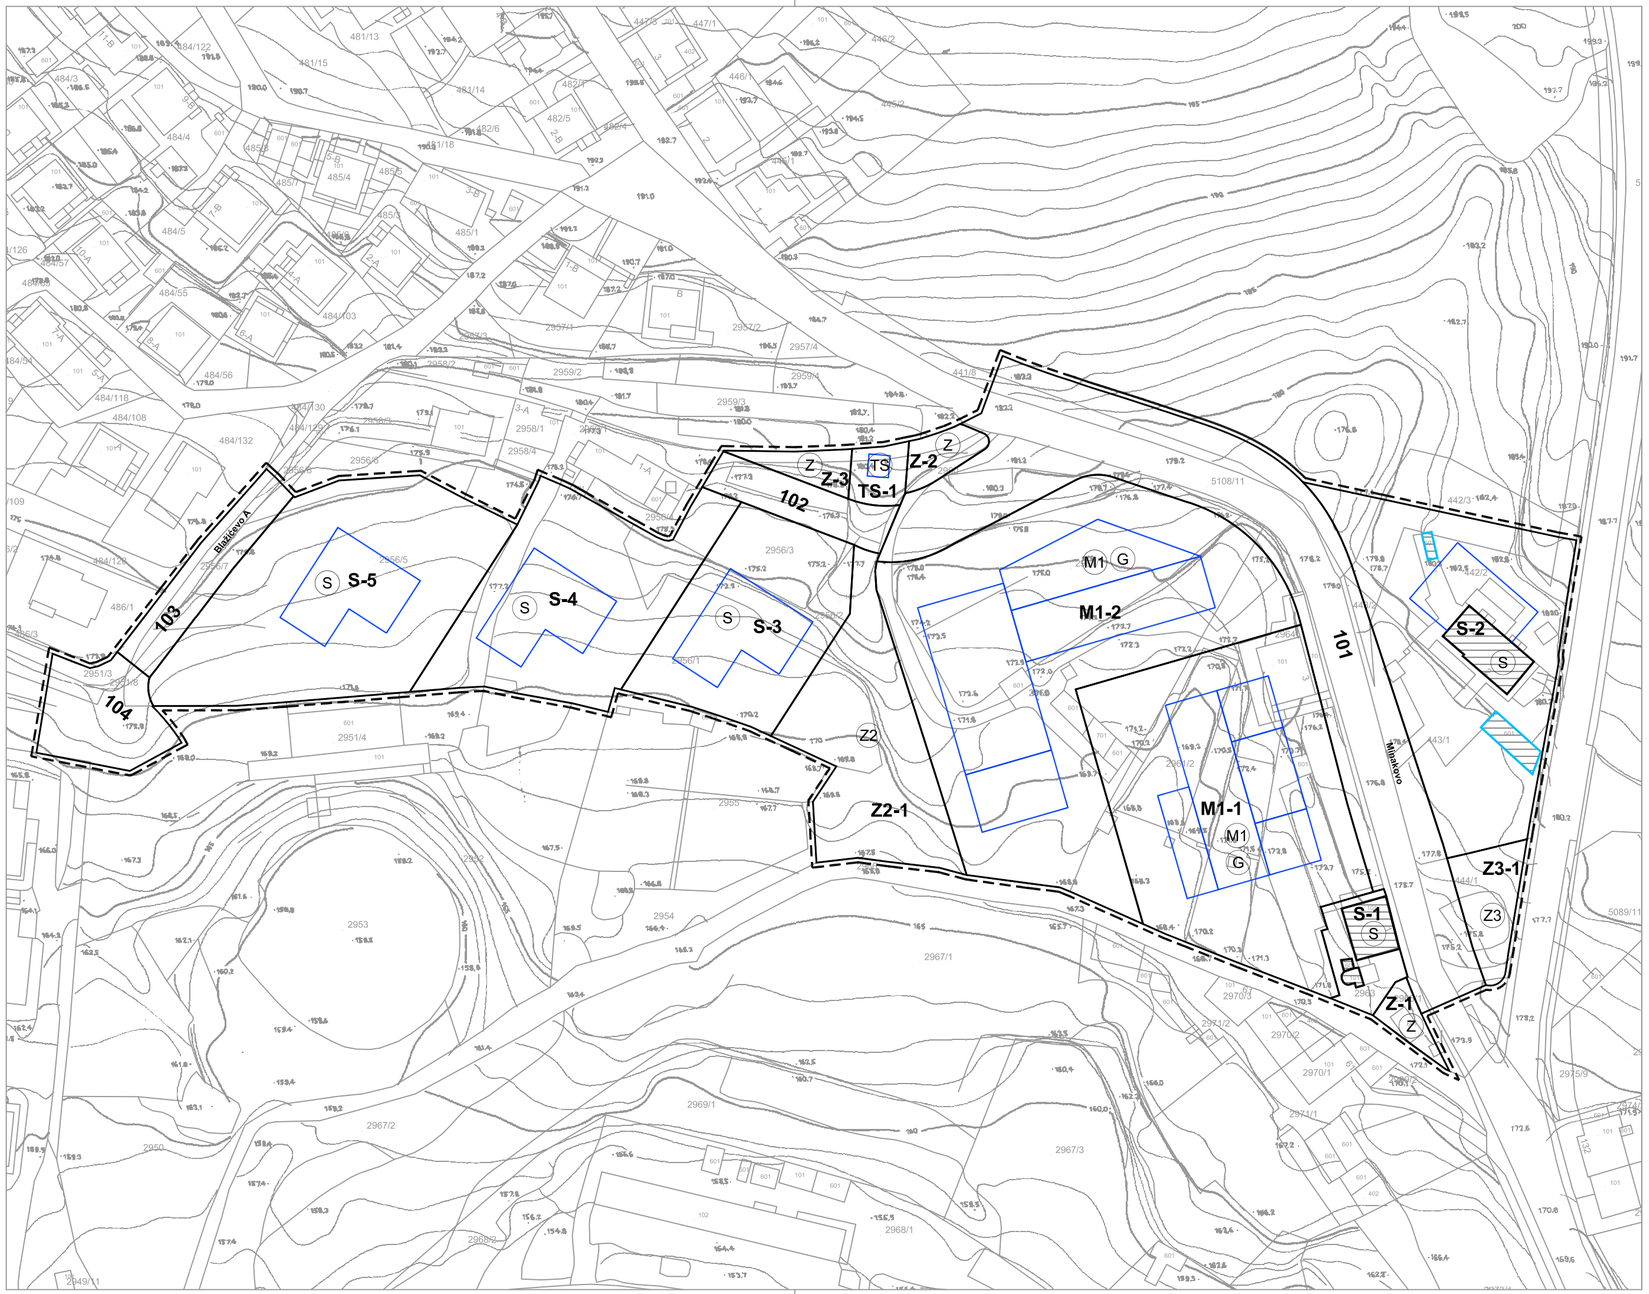

TUMAČ PLANSKOG ZNAKOVLJA

- OBUHVAT DPU DIJELA STAMBENOG PODRUČJA MINAKOVO
- GRANICA GRAĐEVNE ČESTICE
- S-1 OZNAKA GRAĐEVNE ČESTICE
- POSTOJEĆA GRAĐEVINA
- GRANICA GRAĐIVOG DIJELA GRAĐEVNE ČESTICE - OSNOVNA NAMJENA
- GRANICA GRAĐIVOG DIJELA GRAĐEVNE ČESTICE - OSTALE GRAĐEVINE

NAMJENA GRAĐEVINA

- S STAMBENA NAMJENA
- M1 MJEŠOVITA NAMJENA - PRETEŽITO STAMBENA
- G GARAŽA
- TS TRAFOSTANICA

S

ŽUPANIJA PRIMORSKO-GORANSKA

GRAD RIJEKA

NAZIV PROSTORNOG PLANA: **DETALJNI PLAN UREĐENJA DIJELA STAMBENOG PODRUČJA MINAKOVO**

NAZIV KARTOGRAFSKOG PRIKAZA: **UVJETI GRADNJE - PARCELACIJA**

BROJ KARTOGRAFSKOG PRIKAZA: 4.3.	*MJERILO KARTOGRAFSKOG PRIKAZA:* 1:1000
PROGRAM MJERA ZA UNAPREĐENJE STANJA U PROSTORU "SLUŽBENE NOVINE" PRIMORSKO-GORANSKE ŽUPANIJE 17/07	*ODLUKA PREDSTAVNIČKOG TIJELA O DONOŠENJU PLANA* "SLUŽBENE NOVINE" PRIMORSKO-GORANSKE ŽUPANIJE 44/09
JAVNA RASPRAVA (DATUM OBJAVE): "SLUŽBENE NOVINE" PRIMORSKO-GORANSKE ŽUPANIJE 18/09 "NOVI LIST" 15.05.2009.	*JAVNI UVID ODRŽAN* *OD:* 25.05.2009. *DO:* 25.06.2009.
PEČAT TIJELA ODGOVORNOG ZA PROVOĐENJE JAVNE RASPRAVE:	*ODGOVORNA OSOBA ZA PROVOĐENJE JAVNE RASPRAVE:* EDA RUMORA d.i.a.

PRAVNA OSOBA / TIJELO KOJE JE IZRADILO PLAN:
ART DESIGN Arhitektonski atelje d.o.o. Rijeka, S.V.Čiče 12

PEČAT PRAVNE OSOBE / TIJELA KOJE JE IZRADILO PLAN:	*ODGOVORNA OSOBA:* mr.sc. MAJA MATULJA KOS d.i.a.

KOORDINATOR PLANA: mr.sc. MAJA MATULJA KOS d.i.a.

STRUČNI TIM U IZRADI PLANA:

1. mr.sc. MAJA MATULJA KOS d.i.a.
2. ZLATKO PAVUŠEK i.g.
3. ZDENKA KRUŠIĆ KATALINIĆ d.i.g.
4. MAJA ŽUVELA STIPETIĆ d.i.el.
5. LOVRO MATKOVIĆ d.i.el.
6. NEVEN MILOHNIĆ i.str.
7.
8.

PEČAT PREDSTAVNIČKOG TIJELA:	*PREDSJEDNIK PREDSTAVNIČKOG TIJELA:* DOROTEA PEŠIĆ-BUKOVAC