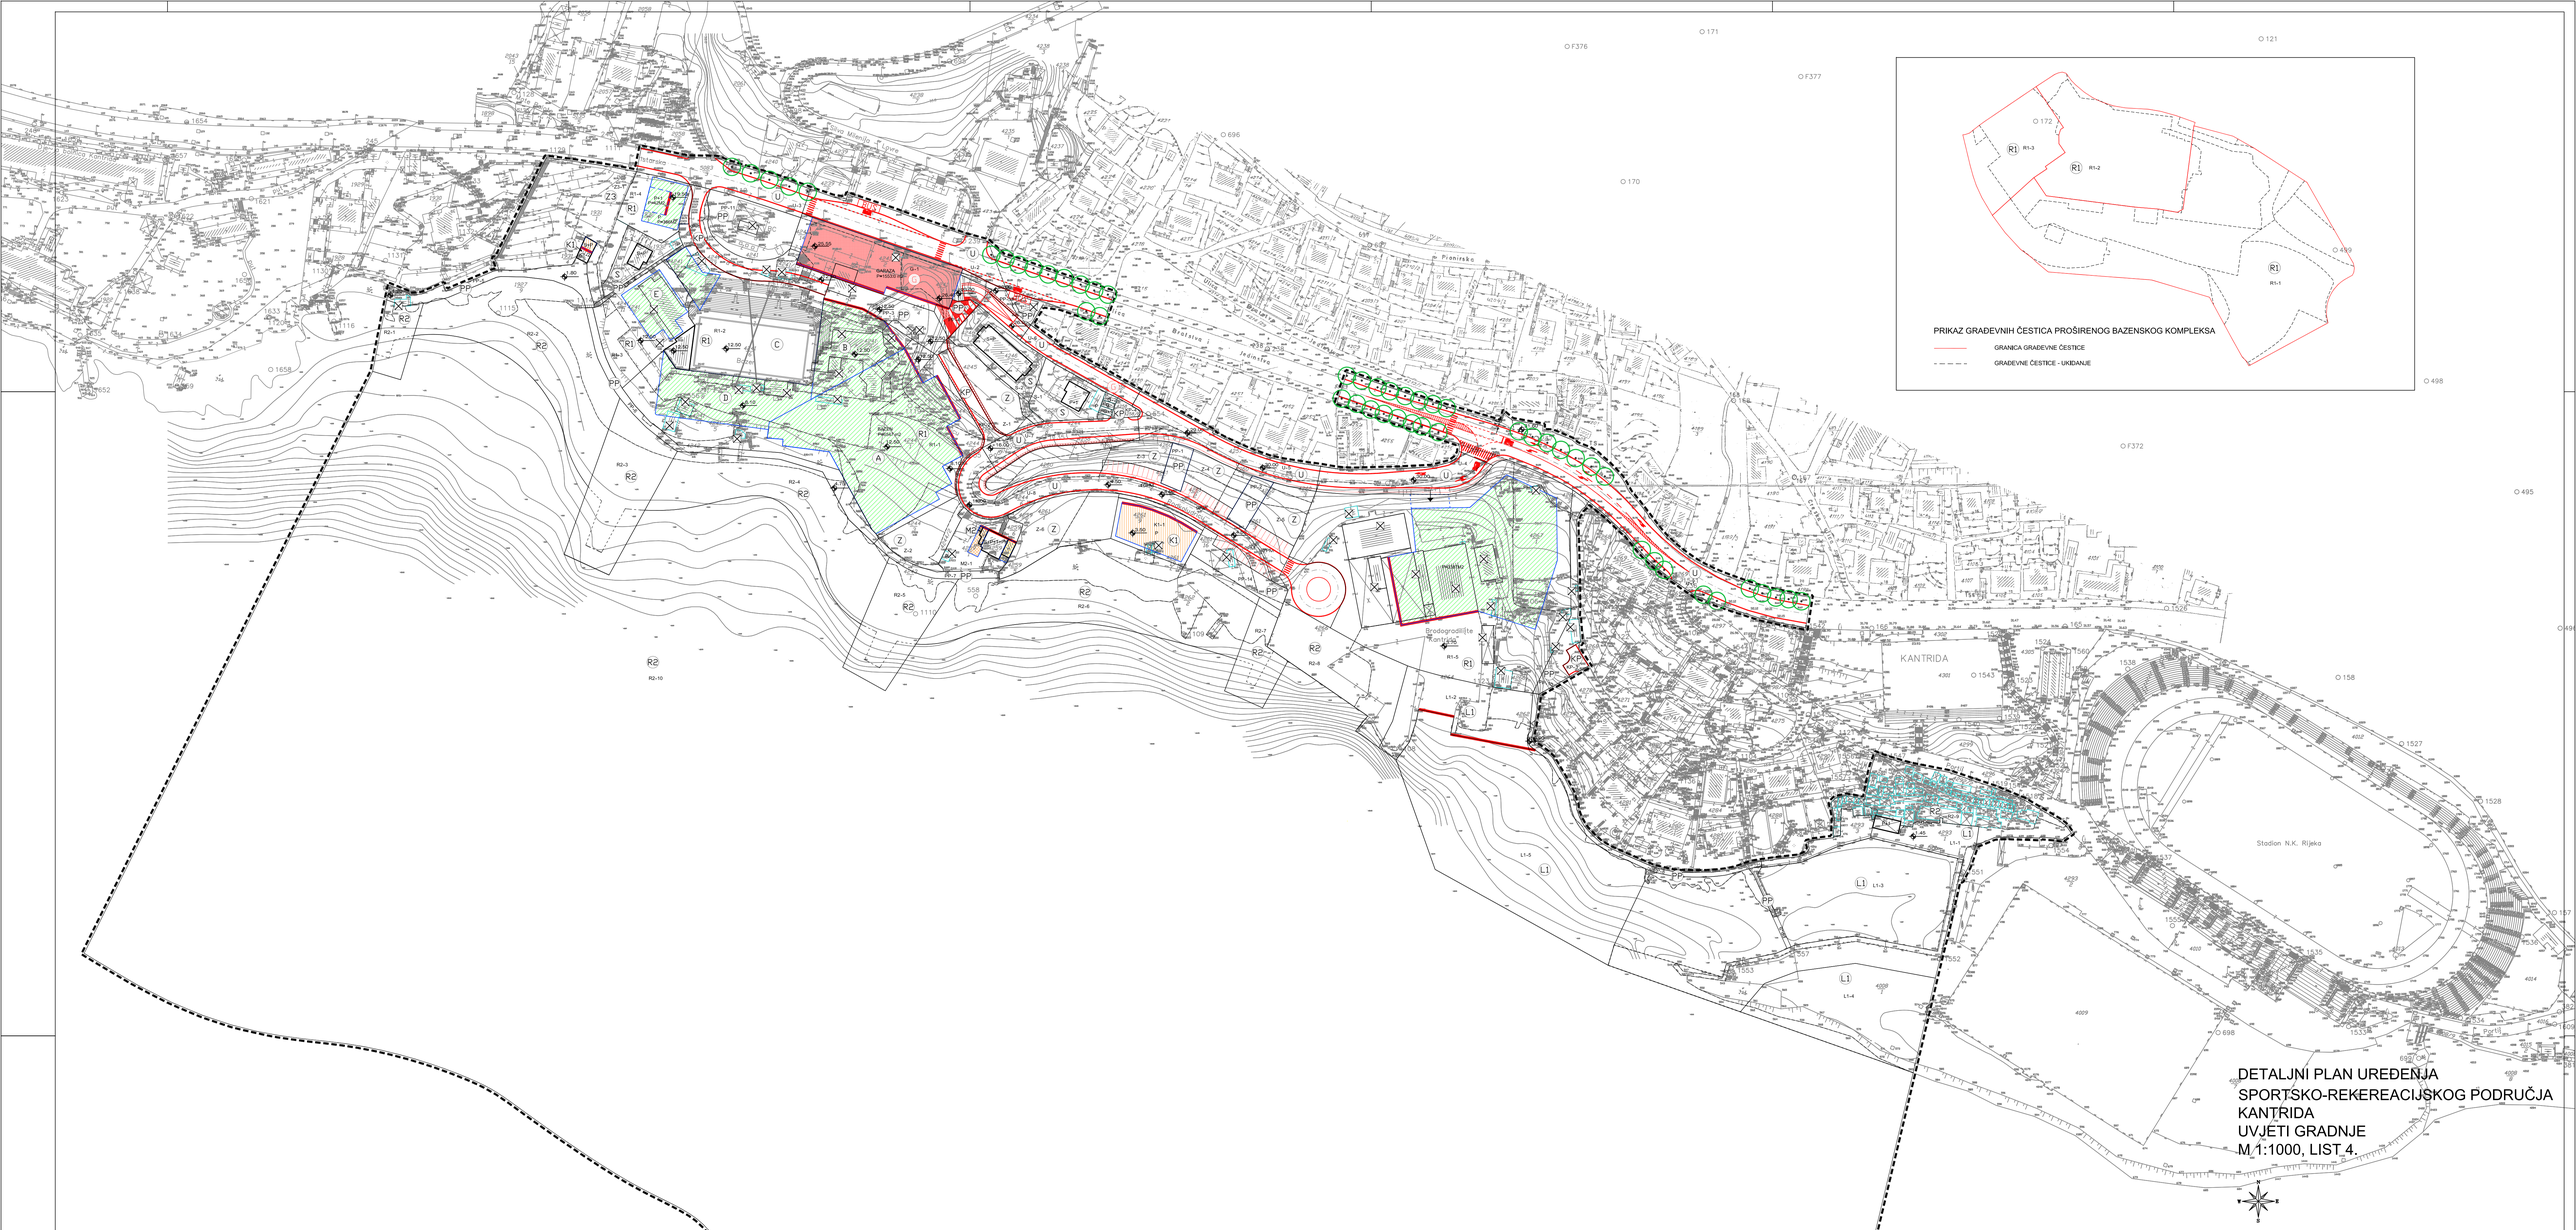

DETALJNI PLAN UREĐENJA SPORTSKO-REKEREACIJSKOG PODRUČJA KANTRIDA
UVJETI GRADNJE
M 1:1000, LIST 4.

UVJETI GRADNJE

- GRANICA OBUHVATA PLANA
- S1-123 OZNAKA PARCELE
- GRANICA GRAĐEVNE ČESTICE
- GRAĐEVNE ČESTICE - UKIDANJE
- S1 NAMJENA GRAĐEVINE
- Po+P+2+T KATNOST GRAĐEVINE
- POSTOJEĆA GRAĐEVINA
- GRANICA GRAĐIVOG DIJELA ČESTICE-OSNOVNA NAMJENA
- GRAĐIVI DIO KOLNOG PRIKLJUČKA
- OBVEZNI GRAĐEVNI PRAVAC
- UDALJENOST GRAĐEVNOG PRAVCA OD GRANICE GRAĐEVNE ČESTICE
- POTPORNI ZID
- ZELENILO U POTEZU
- UKLANJANJE POSTOJEĆE GRAĐEVINE - DOZVOLJAVA SE REKONSTRUKCIJA U POST.GABARITIMA
- UKLANJANJE POSTOJEĆE GRAĐEVINE - NE DOZVOLJAVA SE REKONSTRUKCIJA
- PRIKLJUČENJE NA JAVNU POVRŠINU

NAMJENA POVRŠINA

S	STAMBENA NAMJENA
M2	MJEŠOVITA NAMJENA-PRETEŽITO POSLOVNA
K1	GOSPODARSKA NAMJENA-POSLOVNA PRETEŽITO USLUŽNA
L1	TURISTIČKA-LUKA POSEBNE NAMJENE - PRIVEZIŠTE
R1	ŠPORTSKO REKREACIJSKA NAMJENA - ŠPORT
R2	ŠPORTSKO REKREACIJSKA NAMJENA - REKREACIJA
Z3	JAVNE ZELENE POVRŠINE - ODMORIŠTE, VRT
Z	ZAŠTITNE ZELENE POVRŠINE
G	JAVNO PARKIRALIŠTE I GARAŽA - GARAŽA
KP	KOLNO-PJEŠAČKE POVRŠINE
PP	PJEŠAČKE POVRŠINE
U	ULICA

Županija Grad	PRIMORSKO GORANSKA GRAD RIJEKA
Naziv prostornog plana:	DPU SPORTSKO-REKREACIJSKOG PODRUČJA KANTRIDA
Naziv kartografskog prikaza:	UVJETI GRADNJE
Broj kartografskog prikaza: 4.	Mjerilo kartografskog prikaza: 1:1000
Program mjera za unapređenje stanja u prostoru (službeno glasilo): "Službene novine" Primorsko-goranske županije br. 07/04	Odluka predstavničkog tijela o donošenju plana (službeno glasilo): "Službene novine" Primorsko-goranske županije br. 11/04
Javna rasprava (datum objave): 4.veljače 2004.	Javni uvid održan od 12.veljače 2004. do 12.ožujka 2004.
Pečat tijela odgovornog za provođenje javne rasprave:	Odgovorna osoba za provođenje javne rasprave: EDA RUMORA, dipl. ing. arh. (ime, prezime i potpis)
Suglasnost na plan prema članku ___ Zakona o prostornom uređenju ("Narodne novine", br.30/94 i 68/98), datum:	
Pravna osoba/tijelo koje je izradilo plan:	AGA ARHITEKTONSKO-GRAĐEVINSKI ATELJE d.o.o RIJEKA - A. MANZONI 2 TEL./FAX: 051/31-206, E-MAIL: aga@ca.tv
Pečat pravne osobe/tijela koje je izradilo plan:	Odgovorna osoba: VLADI BRALIĆ, dipl.ing.arh. (ime, prezime i potpis)
Koordinator plana: VLADI BRALIĆ, dipl.ing.arh.	
Stručni tim u izradi plana: 1. VLADI BRALIĆ, dipl.ing.arh. 2. SILVANO MRAK, dipl.ing.grad. 3. MARIN FRANOLIĆ, dipl.ing.grad. 4. LOVRO MATKOVIĆ, dipl.ing.el. 5. BOJAN KALOKIRA, dipl.ing.el. 6. MIRA KORLEVIĆ, dipl. ing. grad. 7. SNJEŽANA EISENKOHL, upr. ref.	
Pečat predstavničkog tijela:	Predsjednik predstavničkog tijela: Mr. ŽELJKO GLAVAN (ime, prezime i potpis)
Istovjetnost ovog prostornog plana s izvornikom ovjerava: MILORAD MILOŠEVIĆ, dipl. ing. arh. (ime, prezime i potpis)	Pečat nadležnog tijela: