
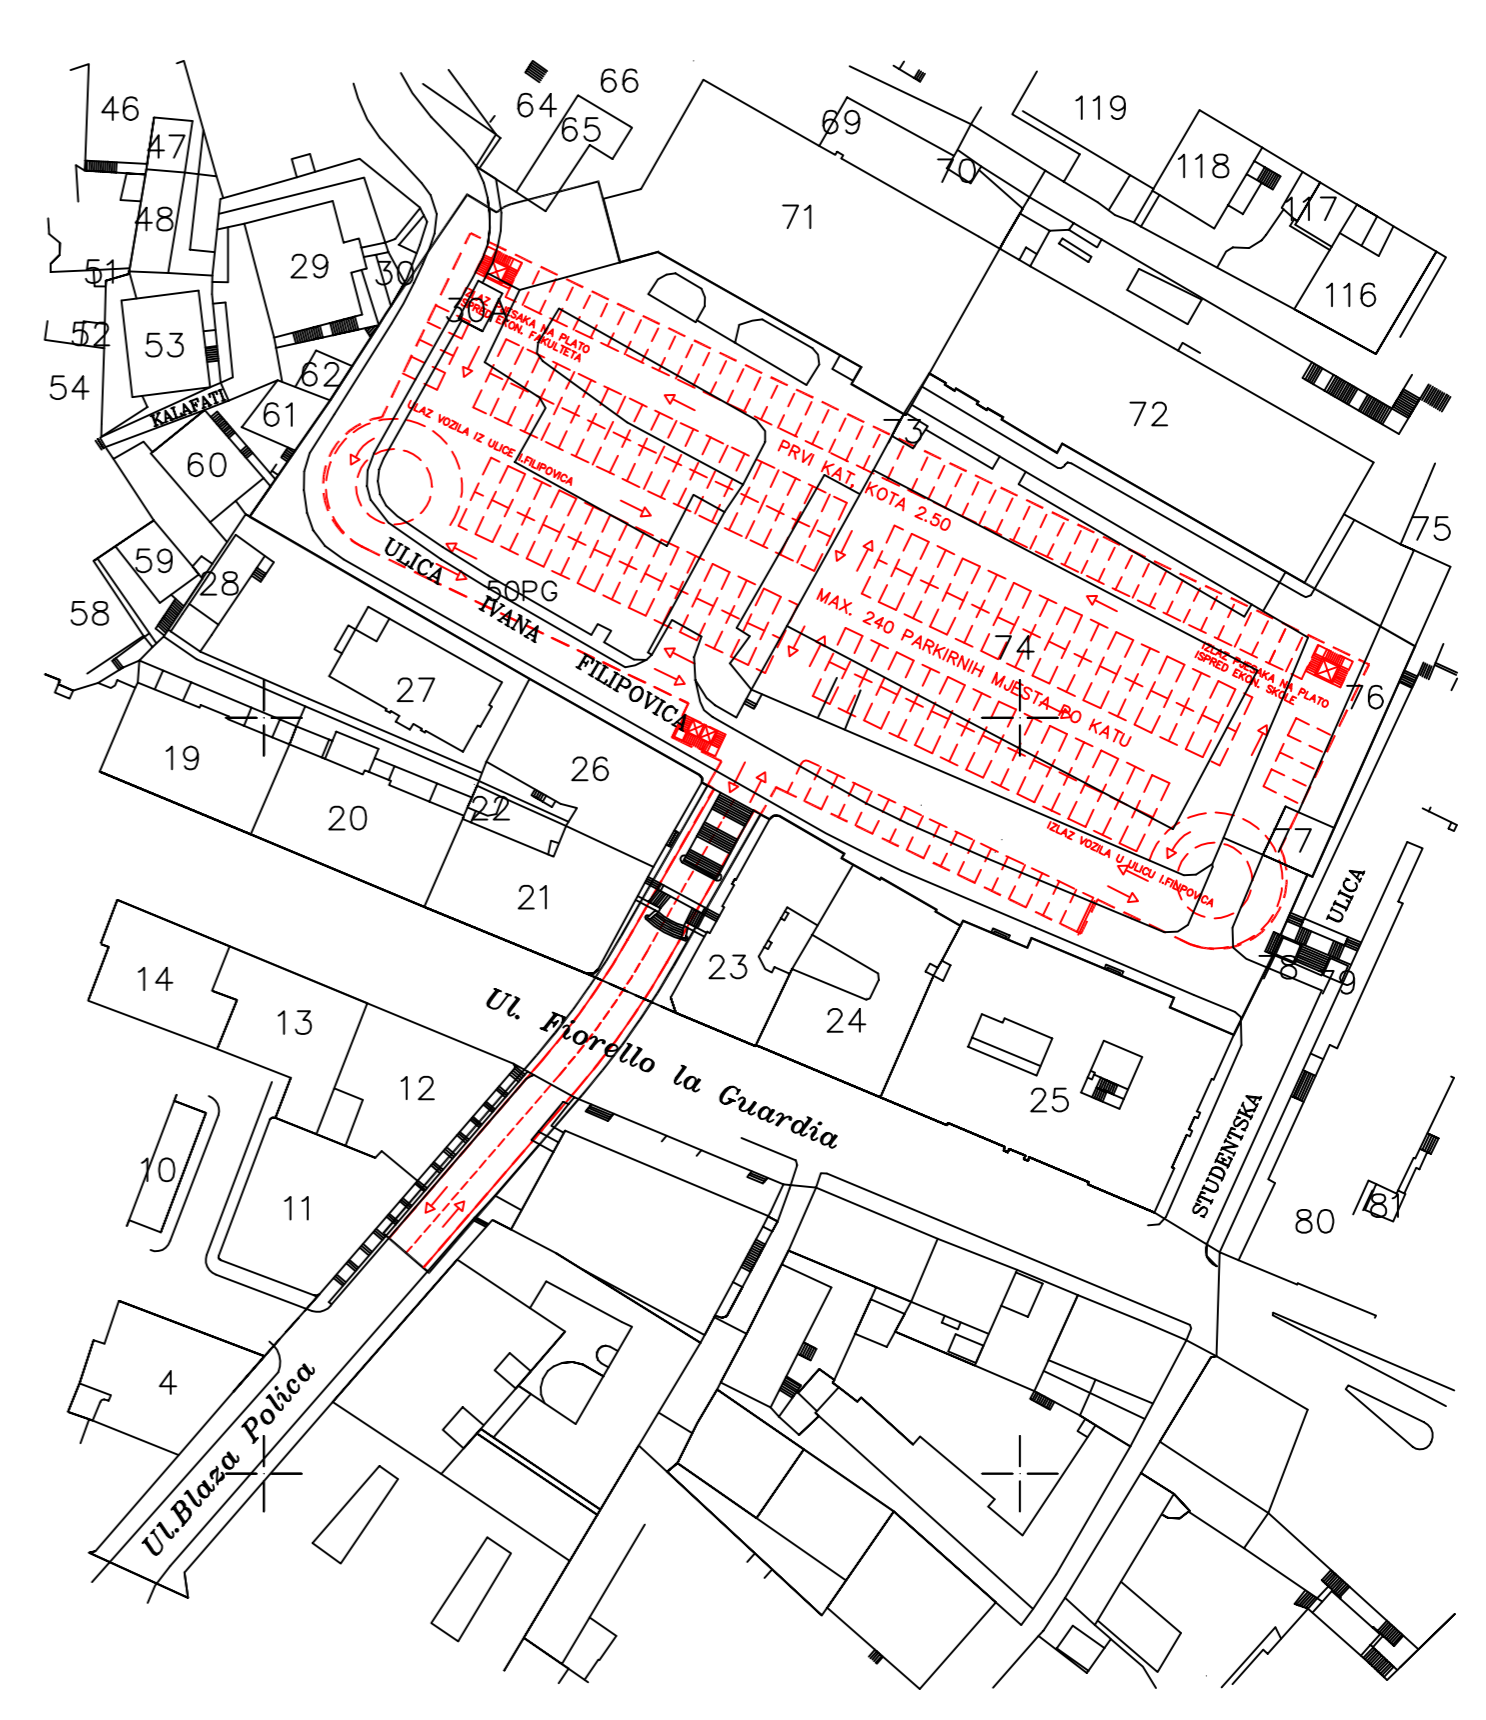



GRADEVINSKA ČESTICA PRVE PODZEMNE RAZINE

GRADEVINSKA ČESTICA ZADNJE PODZEMNE RAZINE

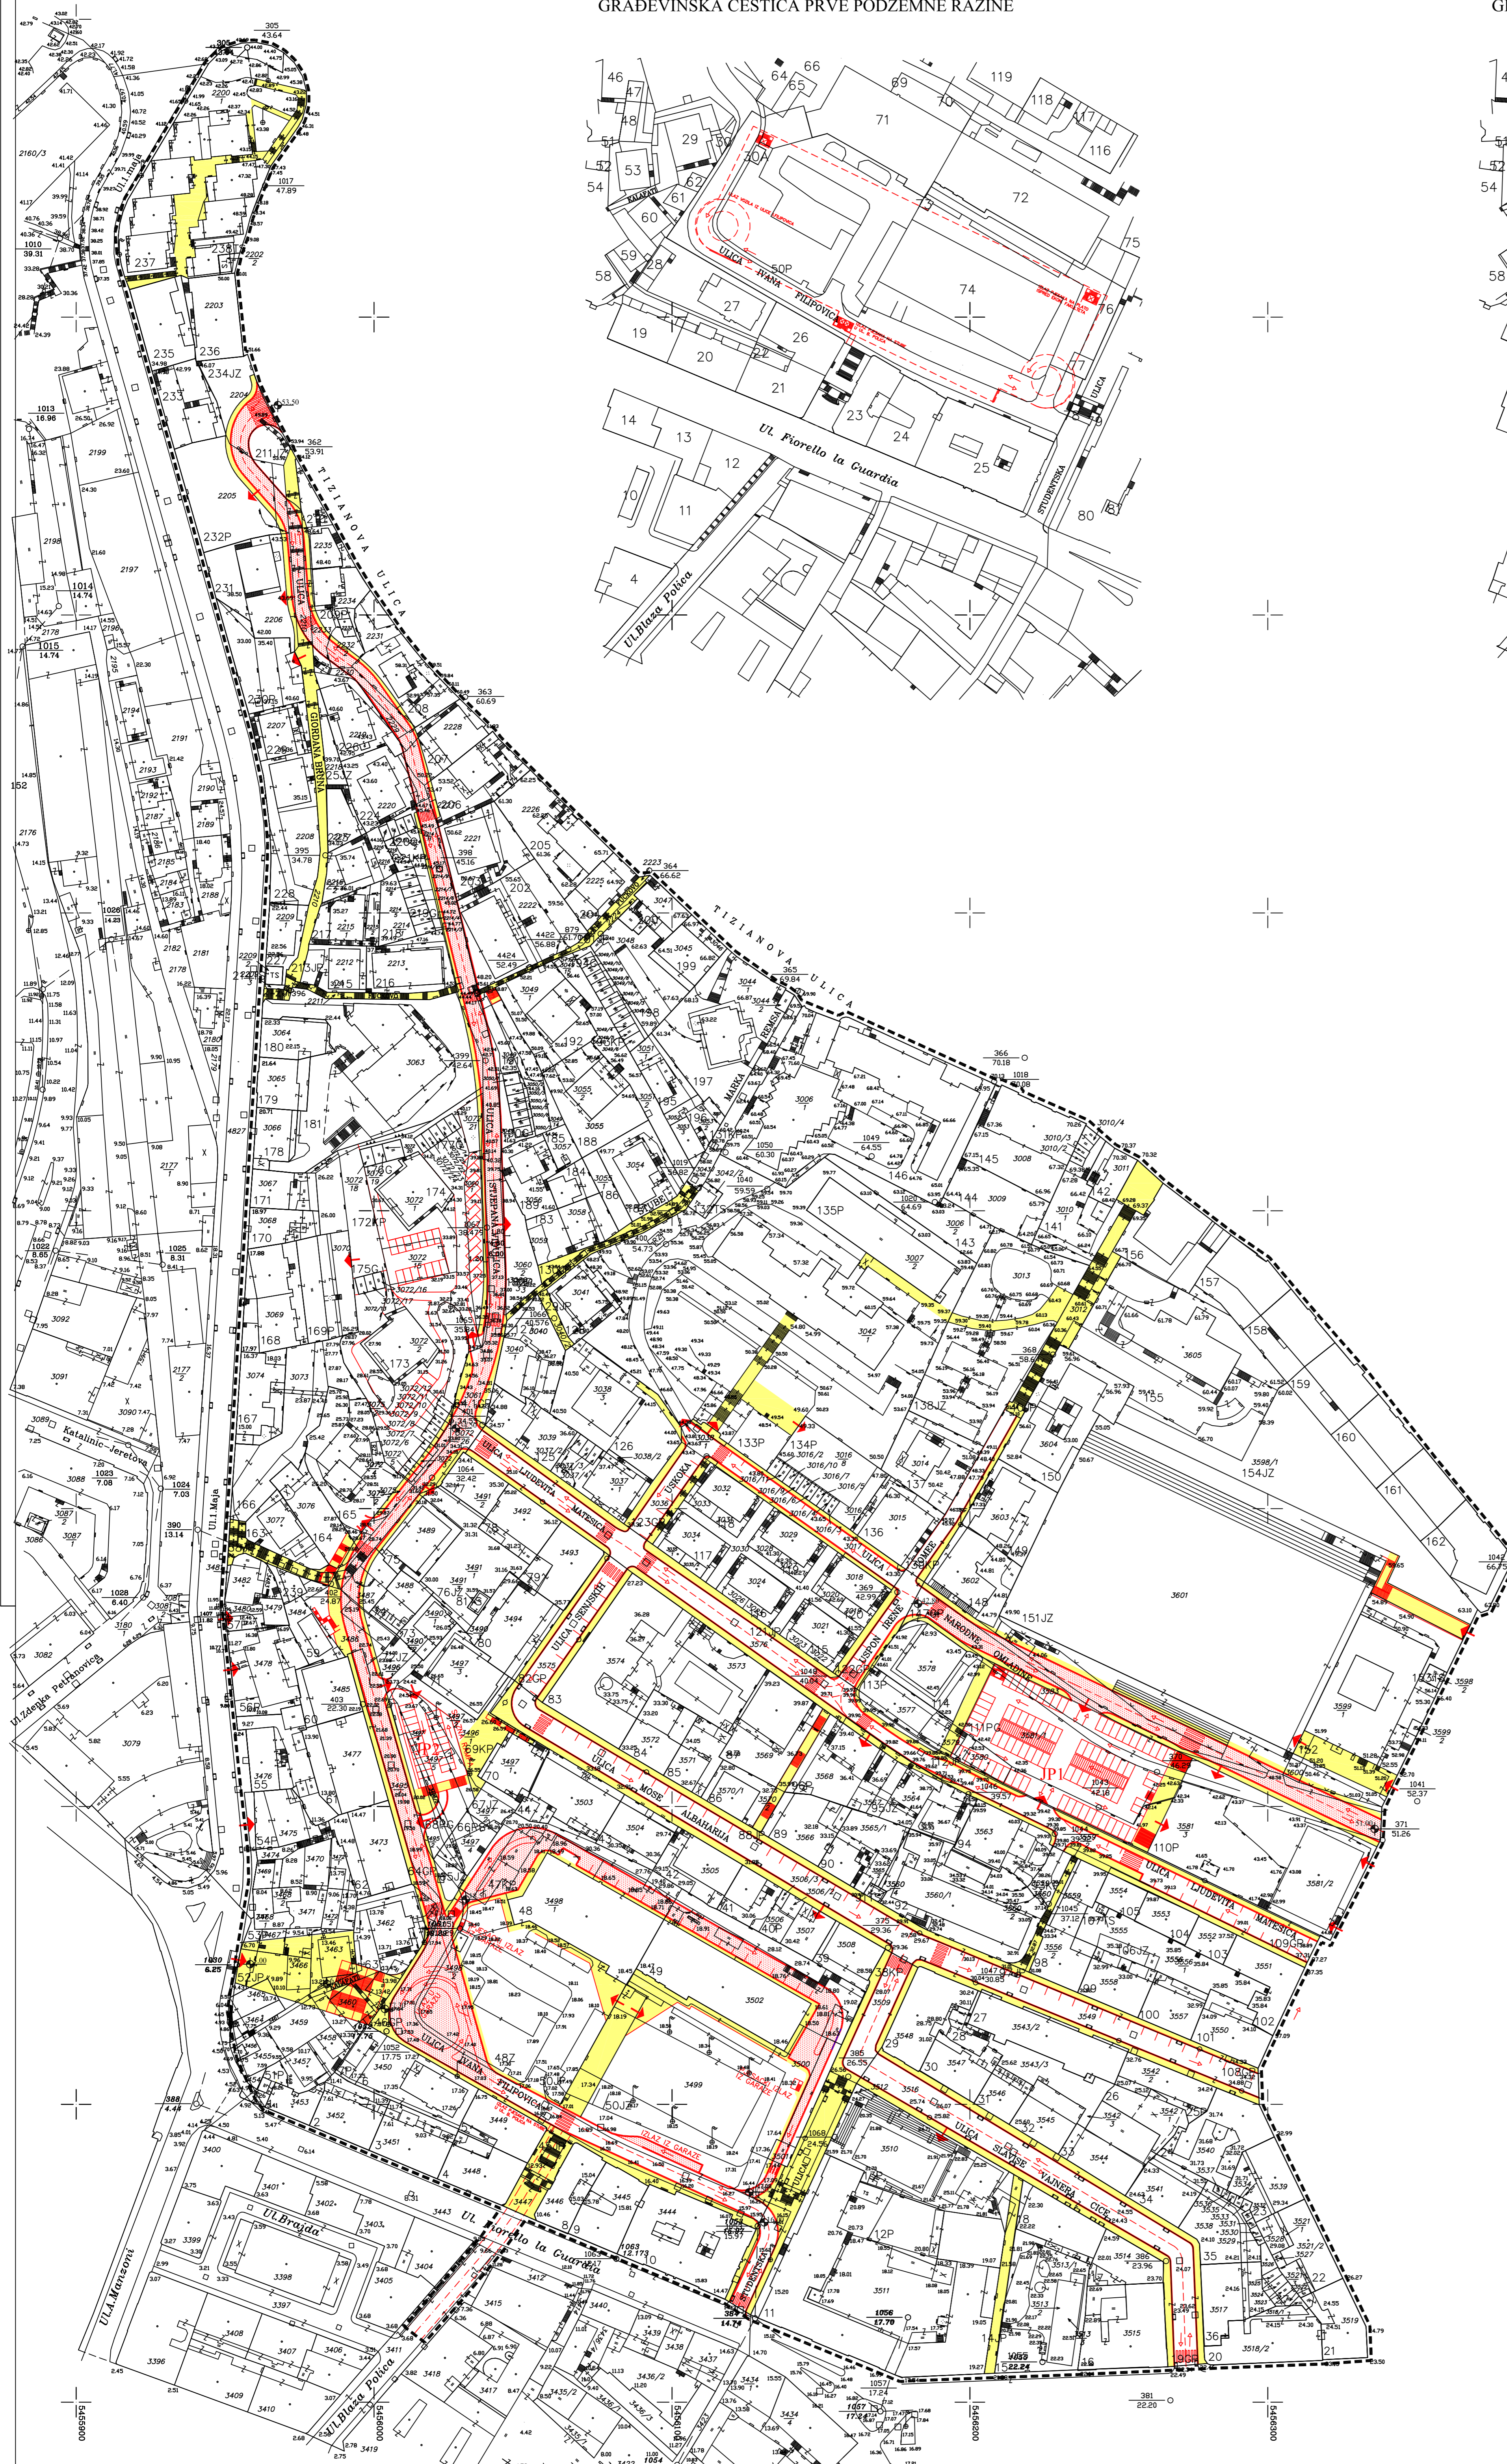

LEGENDA:

- OBUHVAT PROSTORNOG PLANA
- PLANIRANA GRANICA GRADEVINSKE ČESTICE
- 50PG PLANSKA OZNAKA ČESTICE
- GRADSKA CESTA / ULICA
- JAVNA GARAŽA
- NOVI (REKONSTRUIRANI) DIO CESTE
- JPI JAVNO PARKIRALIŠTE-MAX. 270 MJESTA
- JP2 JAVNO PARKIRALIŠTE-MAX. 40 MJESTA
- PJEŠAČKE POVRŠINE
- PRIKLJUK NA JAVNU PROMETNU POVRŠINU
- NIVELACSKA KOTA CESTE

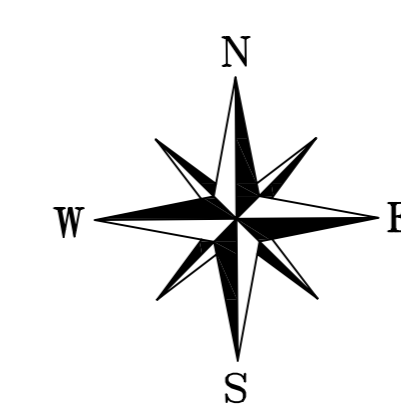

DETALJNI PLAN UREĐENJA PODRUČJA
"BRAJDA"
RIJEKA

Zupanija	PRIMORSKO GORANSKA ŽUPANIJA	
Grad	GRAD RIJEKA	
Naziv prostornog plana:	DPU PODRUČJA "BRAJDA" - RIJEKA	
Naziv kartografskog prikaza:	PROMETNA INFRASTRUKTURNA MREŽA	
Broj kartografskog prikaza:	2.1.	Mjerilo kartografskog prikaza: 1:1000
Program mjera za unapređenje stanja u prostoru (službeno glasilu):	Odluka predstavničkog tijela o donošenju plana (službeno glasilu):	
Javna rasprava (datum objave):	11.03.1998.	Javni uvid održan od: 11.03.1998. do: 21.03.1998.
Pečat tijela odgovornog za provođenje javne rasprave:	Odgovorna osoba za provođenje javne rasprave:	
	VALERIJA STUCK, dipl. oec.	
Suglasnost na plan prema članku ____ Zakona o prostornom uređenju ("Narodne novine", br.30/94 i 68/98), broj suglasnosti i lista:	datum:	
Pravna osoba/tijelo koje je izradilo plan:	AGA	ARHITEKONSKO-GRAĐEVINSKI ATELJE d.o.o. TEL. FAX: 051 331 324 E-MAIL: agajatelje@net.hr
Pečat pravne osobe/tijela koje je izradilo plan:	Odgovorna osoba:	
	VLADI BRALIĆ, dipl.ing.arh.	
Koordinator plana:	VLADI BRALIĆ, dipl.ing.arh.	
Stručni tim u izradi plana:	1. VLADI BRALIĆ, dipl.ing.arh. 2. SILVANO MRAK, dipl.ing.grad. 3. MARTIN FRANOLIĆ, dipl.ing.grad. 4. TVRTO BRADVIĆA, dipl.ing.arh. 5. LOVRO MATKOVIĆ, dipl.ing.el. 6. RATKO MEDANIĆ, dipl.ing.el. 7. DAMIR POŽGAJ, dipl.ing.stroj. 8. SNJEŽANA EISENKOHL, upr. ref.	
Pečat predstavničkog tijela:	Predsjednik predstavničkog tijela: ZORICA JERKOVIĆ (ime, prezime i potpis)	
Isotvjetnost ovog prostornog plana s izvornikom ovjerava:	Pečat nadležnog tijela:	
	(ime, prezime i potpis)	