



RAZINA III Na koti + 3,30

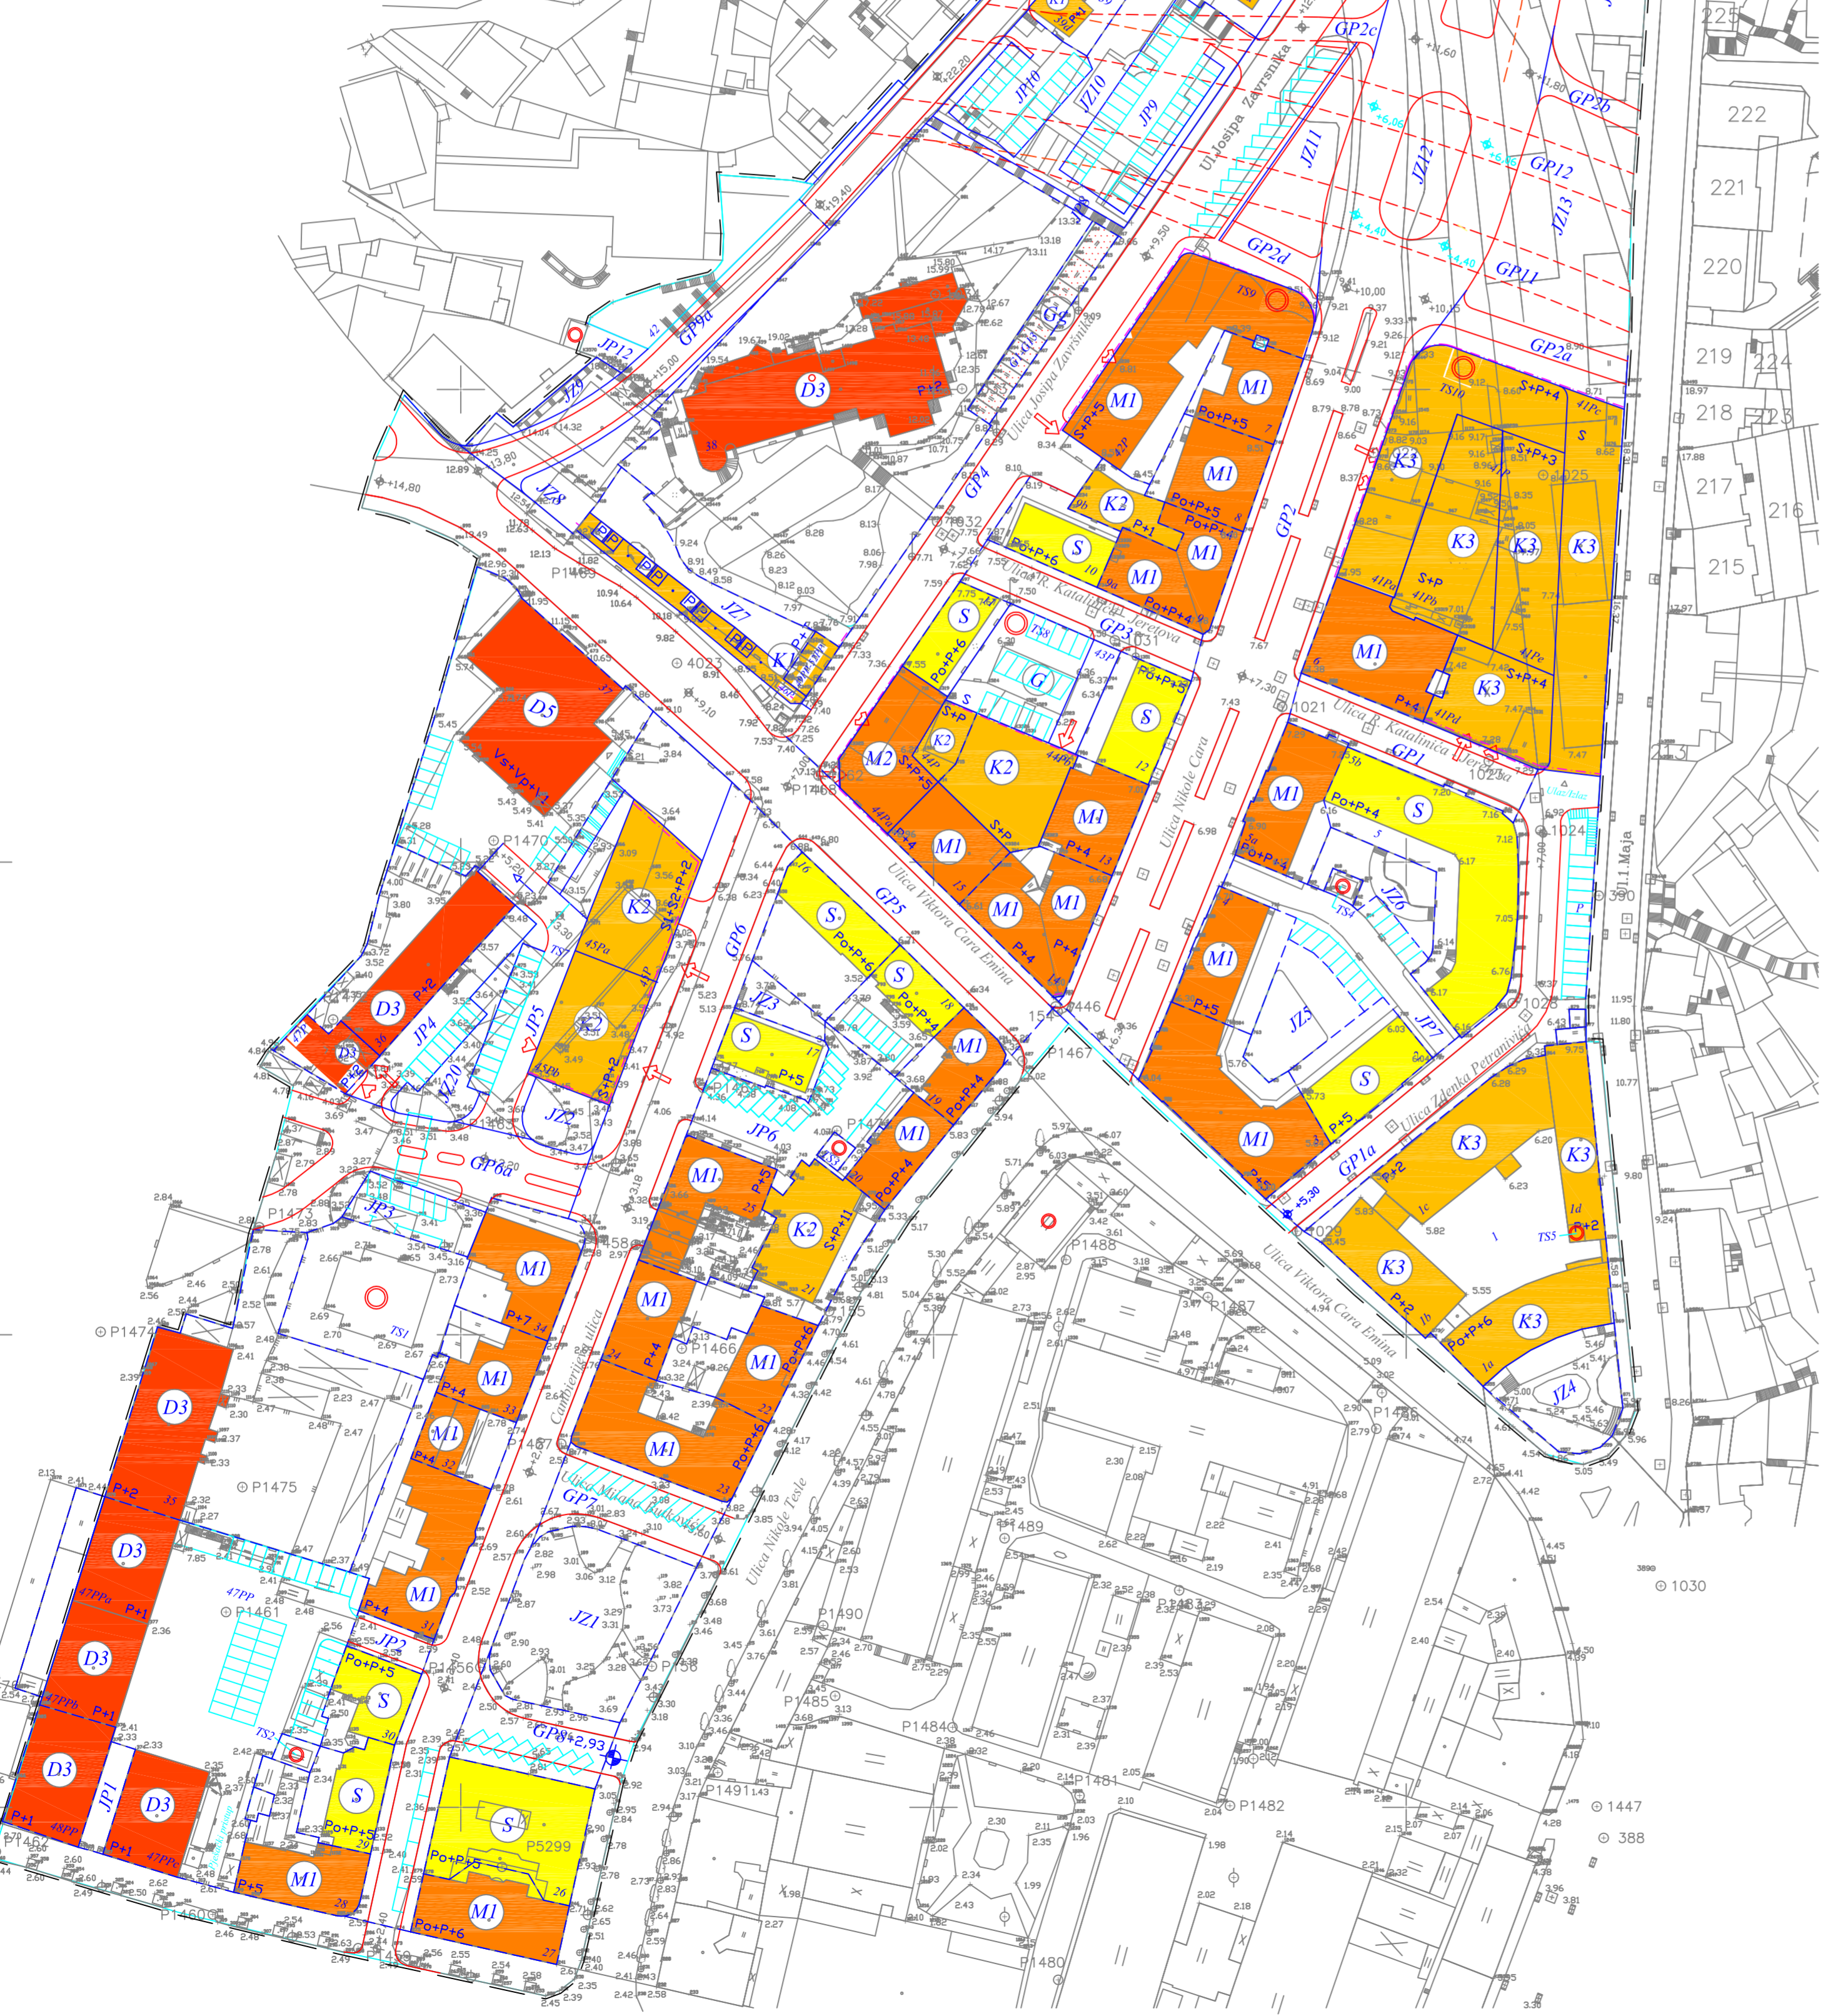

RAZINA II Na kotama 4,40, 5,70, 6,00 i 4,80

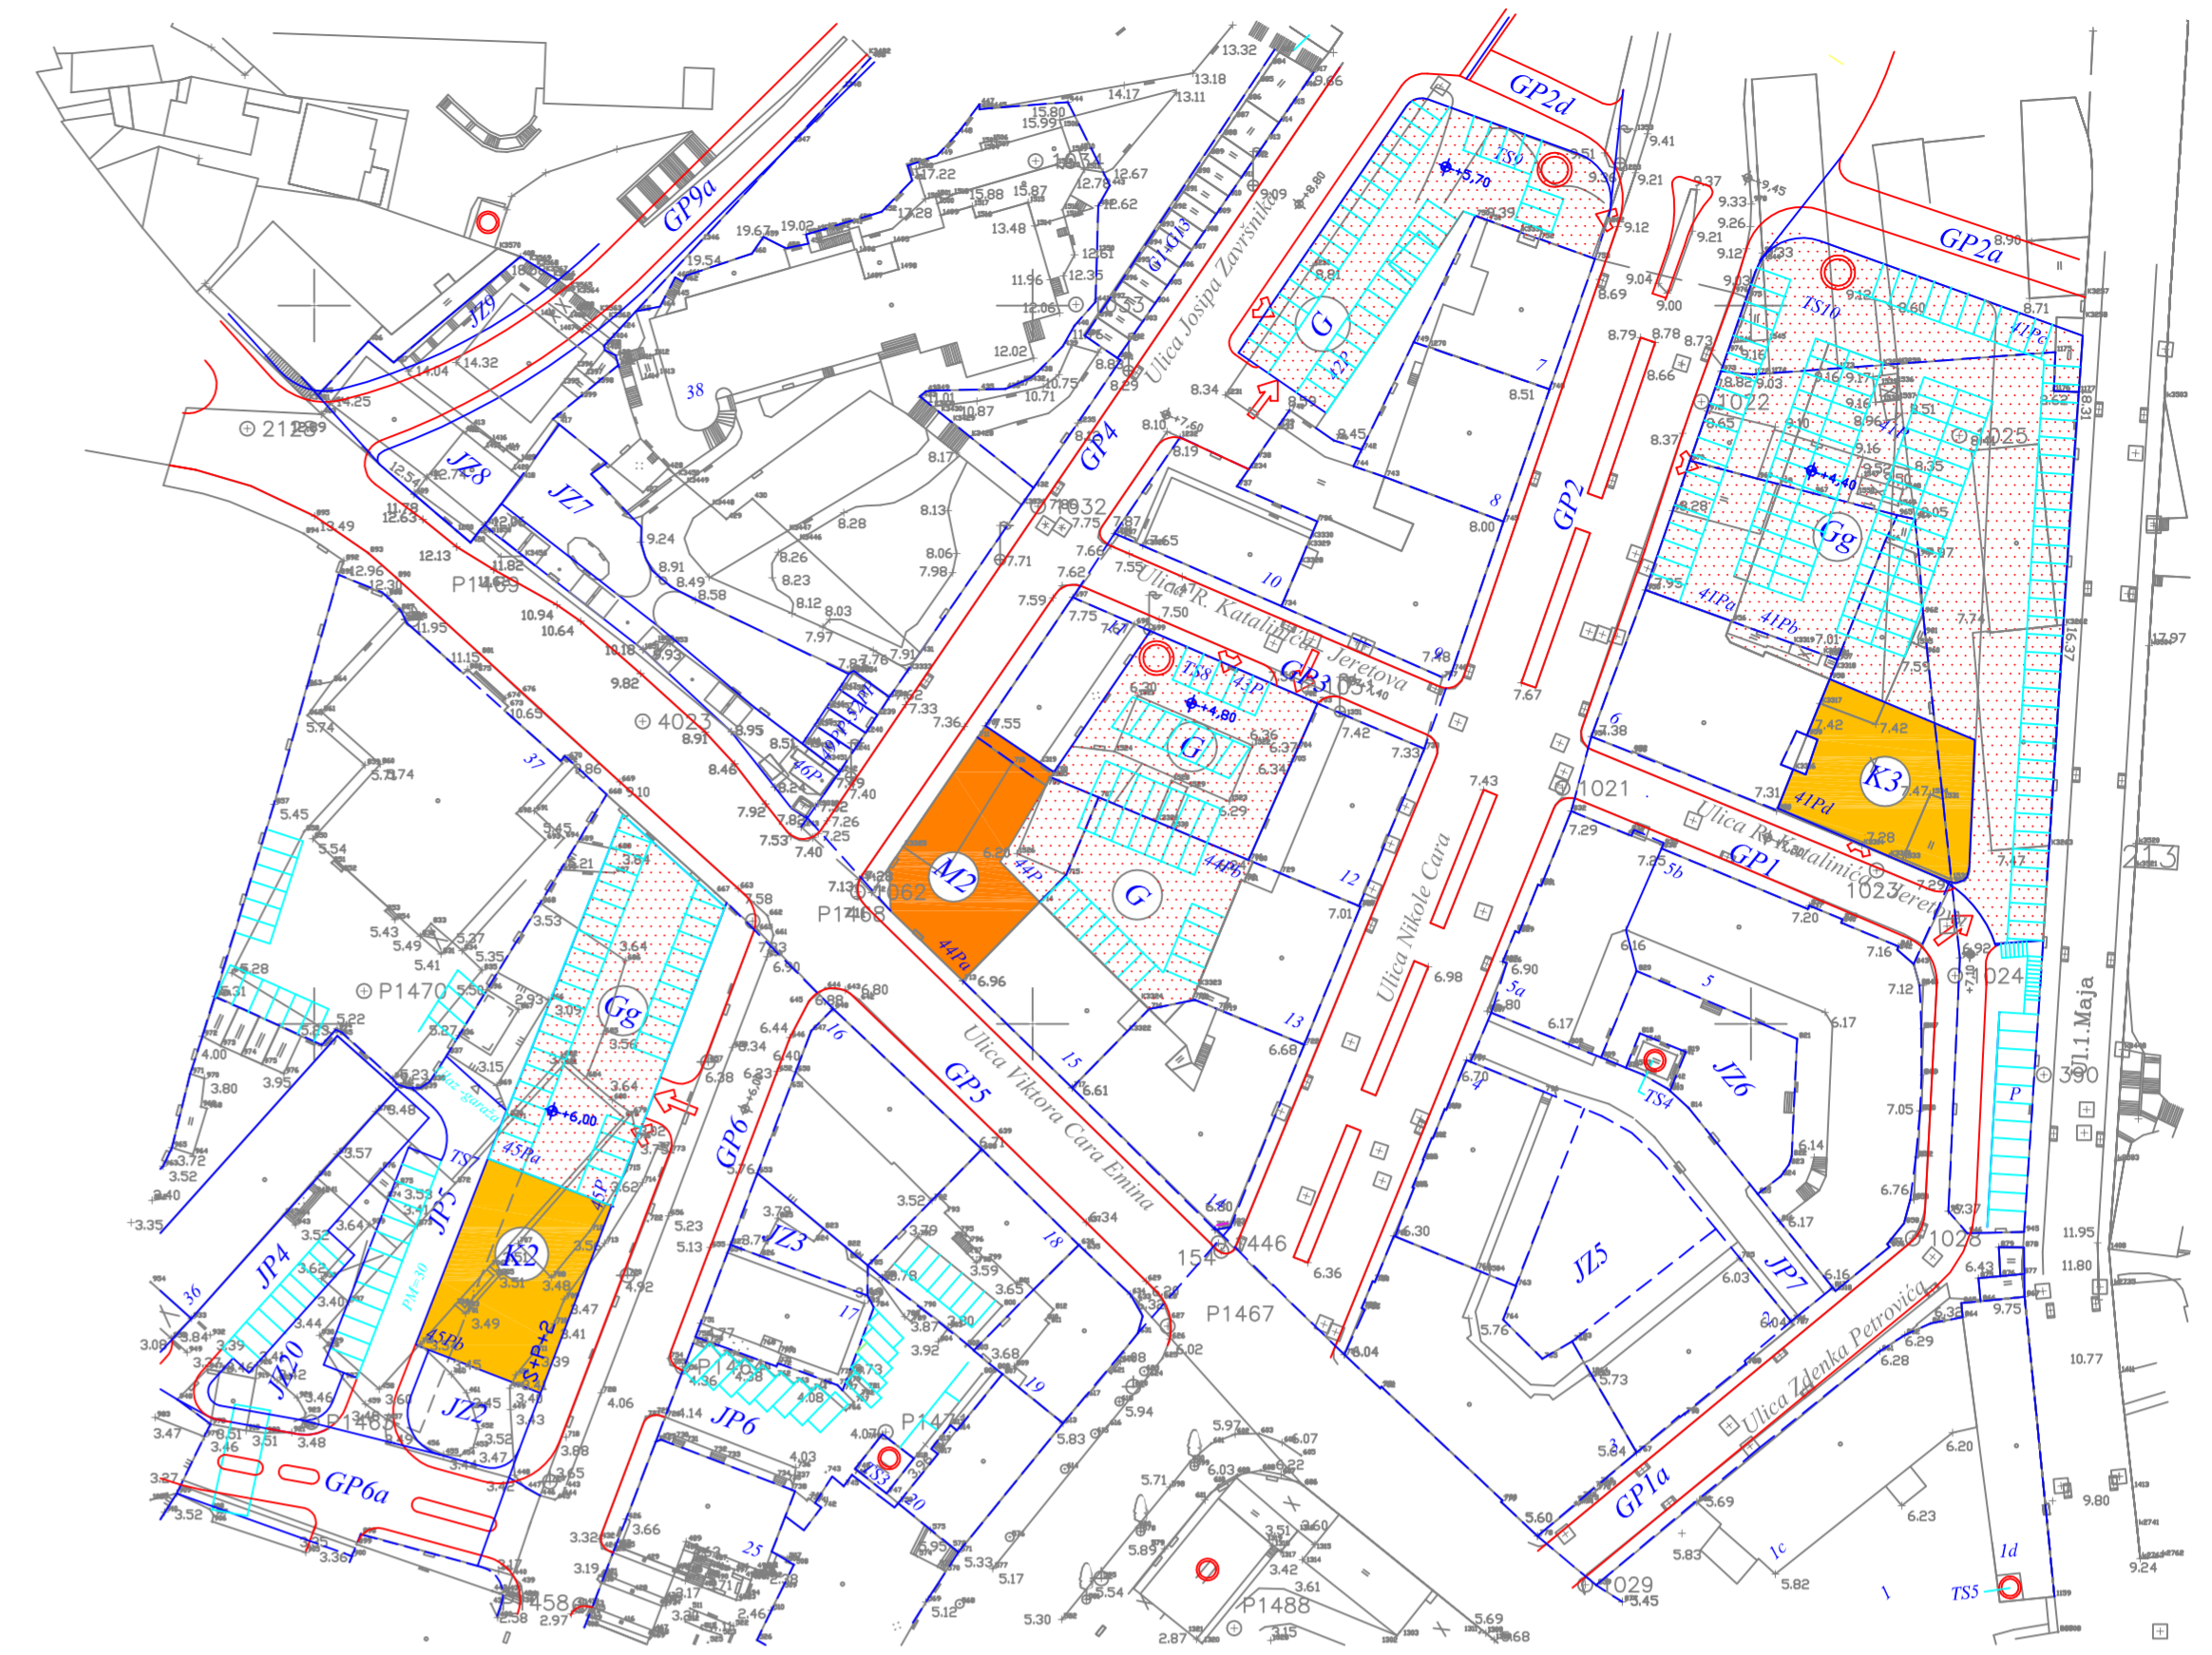

LEGENDA:

- GRANICA PROSTORNOG PLANA
- PLANIRANA NAMJENA GRAĐEVINE**
- Stambena namjena
- Mješovita namjena- Pretežito stambena
- Mješovita namjena- Pretežito poslovna
- Javna i društvena namjena - Zdravstvena
- Javna i društvena namjena - Predškolska
- Javna i društvena namjena - Visoko učilište
- Poslovna namjena - Pretežito uslužna
- Poslovna namjena - Pretežno trgovačka
- Poslovna namjena - Komunalno-servisna
- Javna garaža
- Garaža građevine
- Trafostanica
- Trafostanica u sklopu građevine
- SMJEŠTAJ GRAĐEVINA NA GRAĐEVINSKOJ ČESTICI**
- Postojeća građevina
- Granica građevnog dijela čestice - osnovna građevina
- Obvezni građevinski pravac
- NACIN PRIKLJUČENJA NA PROMETNU I KOMUNALNU INFRASTRUKTURU**
- Na javnu prometnu površinu
- Na komunalnu infrastrukturu
- OZNAKA ETAŽA**
- Suterren
- Visoki suterren
- Podrum
- Visoko prizemlje
- Prizemlje
- Visoki kat
- Broj katova nad prizemljem
- Osnovne nivelacijske kote

DETALJNI PLAN UREĐENJA PODRUČJA

POTOK

RIJEKA

Županija	PRIMORSKO GORANSKA ŽUPANIJA	
Grad	GRAD RIJEKA	
Naziv prostornog plana:	DPU PODRUČJA "POTOK" - RIJEKA	
Naziv kartografskog prikaza:	UVJETI GRADNJE - RAZINE	
Broj kartografskog prikaza:	4.1	Mjerilo kartografskog prikaza: 1:1000
Program mjera za unapređenje stanja u prostoru (službeno glasilo): "Službene novine" Primorsko goranske županije br. 1499	Odluka predstavničkog tijela o donošenju plana (službeno glasilo): "Službene novine" Primorsko goranske županije br. 28/99	
Javna rasprava (datum objave): 3. studenog 1999.	Javni vid održan 11. studenog do 10. prosinca 1999.	
Pečat tijela odgovornog za provođenje javne rasprave:	Odgovorna osoba za provođenje javne rasprave: ELIZABET STIPIČ - BAŠIĆ, dipl. ing. arh.	
(Ime, prezime i potpis)		
Suglasnost na plan prema članku 2. Zakona o prostornom uređenju ("Narodne novine", br. 30/94 i 68/98).		
broj suglasnosti klasa:	datum:	
Pravna osobitjelko koje je izradilo plan: GPZ građevno projektni zavod d.d za projektiranje, konzalting i inženjering		
Pečat pravne osobe i tijela koje je izradilo plan:	Odgovorna osoba: SENO PAJEVIĆ, dipl. oec	
(Ime, prezime i potpis)		
Koordinator plana: TJEŠMIR GENERAL, dipl. ing. arh.	5. LOVRO MATKOVIĆ, dipl. ing. et.	
Stručni tim u izradi plana:		
1. TJEŠMIR GENERAL, dipl. ing. arh.		
2. LJERKA VUKOVIĆ, arh. teh.		
3. VEDRAN GENERAL, dipl. ing. stroj.		
4. KALOKIRA BOJAN, dipl. ing. et.		
Pečat predstavničkog tijela:	Predsjednik predstavničkog tijela:	
(Ime, prezime i potpis)		
Istovjetnost ovog prostornog plana s izvornikom ovjerava:	Pečat nadležnog tijela:	
(Ime, prezime i potpis)		