


**DETALJNI PLAN UREĐENJA
 NASELJA DIRAČJE
 PROMETNA INFRASTRUKTURNA MREŽA
 M 1:1000**

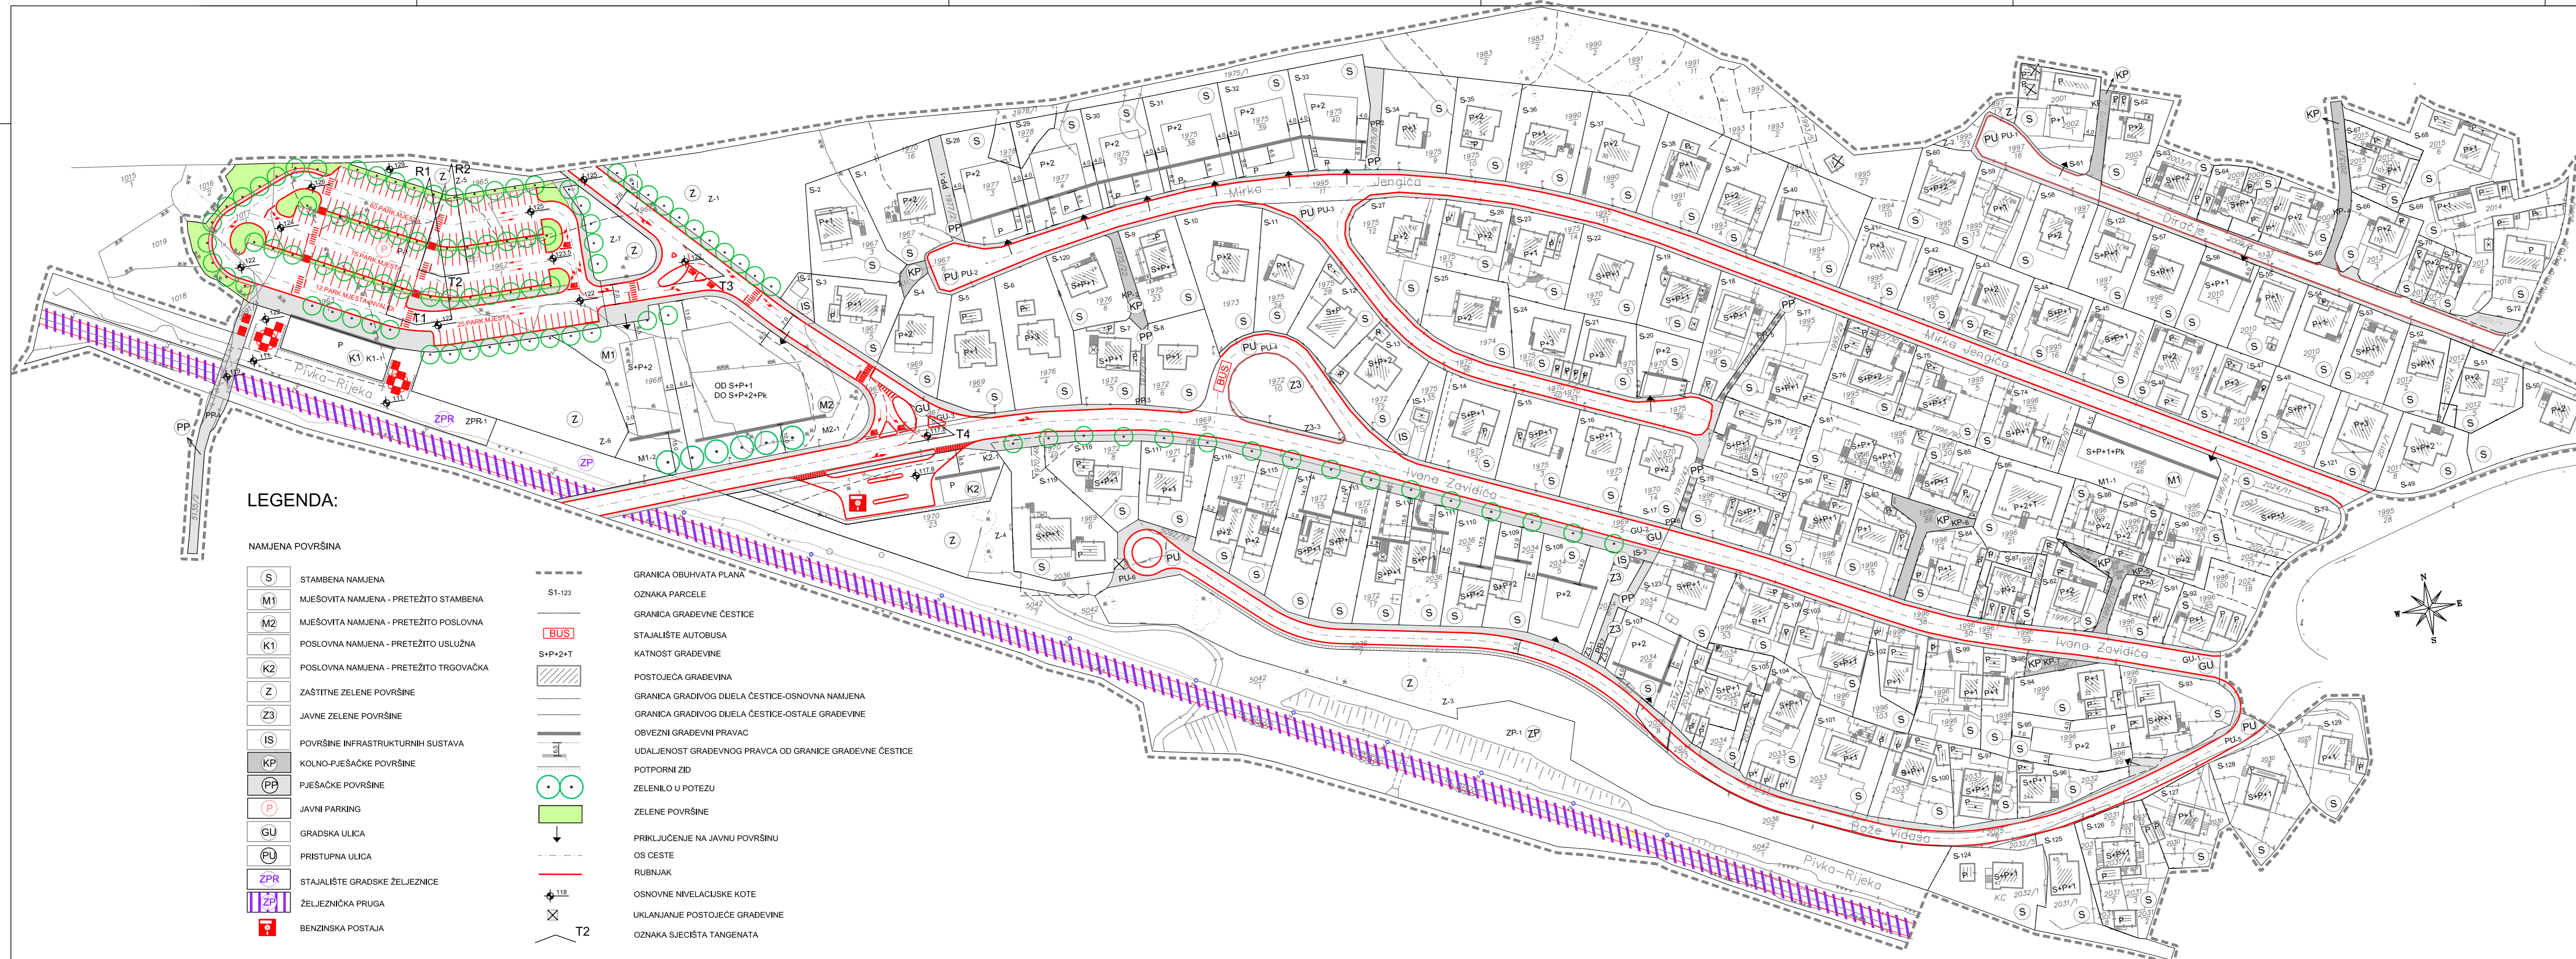

LEGENDA:

NAMJENA POVRŠINA			
(S) STAMBENA NAMJENA	(S1-123) GRANICA OBUHVATA PLANA	(BUS) STAJALIŠTE AUTOBUSA	(S1-123) OZNAKA PARCELE
(M1) MJEŠOVITA NAMJENA - PRETEŽITO STAMBENA	(S+P+2+T) GRANICA GRADEVNE ČESTICE	(S+P+2+T) KATNOST GRADEVINE	(S+P+2+T) GRANICA GRADEVNE ČESTICE
(M2) MJEŠOVITA NAMJENA - PRETEŽITO POSLOVNA	(Z) ZAŠTITNE ZELENE POVRŠINE	(Z) JAVNE ZELENE POVRŠINE	(Z) ZAŠTITNE ZELENE POVRŠINE
(K1) POSLOVNA NAMJENA - PRETEŽITO USLUŽNA	(Z3) JAVNE ZELENE POVRŠINE	(IS) POVRŠINE INFRASTRUKTURNIH SUSTAVA	(Z3) JAVNE ZELENE POVRŠINE
(K2) POSLOVNA NAMJENA - PRETEŽITO TRGOVAČKA	(IS) POVRŠINE INFRASTRUKTURNIH SUSTAVA	(KP) KOLNO-PJEŠAČKE POVRŠINE	(IS) POVRŠINE INFRASTRUKTURNIH SUSTAVA
(Z) ZAŠTITNE ZELENE POVRŠINE	(KP) KOLNO-PJEŠAČKE POVRŠINE	(PP) PJEŠAČKE POVRŠINE	(KP) KOLNO-PJEŠAČKE POVRŠINE
(Z3) JAVNE ZELENE POVRŠINE	(PP) PJEŠAČKE POVRŠINE	(P) JAVNI PARKING	(PP) PJEŠAČKE POVRŠINE
(IS) POVRŠINE INFRASTRUKTURNIH SUSTAVA	(P) JAVNI PARKING	(GU) GRADSKA ULICA	(P) JAVNI PARKING
(KP) KOLNO-PJEŠAČKE POVRŠINE	(GU) GRADSKA ULICA	(PU) PRISTUPNA ULICA	(GU) GRADSKA ULICA
(PP) PJEŠAČKE POVRŠINE	(PU) PRISTUPNA ULICA	(ZPR) STAJALIŠTE GRADSKE ŽELJEZNICE	(PU) PRISTUPNA ULICA
(P) JAVNI PARKING	(ZPR) STAJALIŠTE GRADSKE ŽELJEZNICE	(ZP) ŽELJEZNIČKA PRUGA	(ZPR) STAJALIŠTE GRADSKE ŽELJEZNICE
(GU) GRADSKA ULICA	(ZP) ŽELJEZNIČKA PRUGA	(T2) BENZINSKA POSTAJA	(ZP) ŽELJEZNIČKA PRUGA
(PU) PRISTUPNA ULICA	(T2) BENZINSKA POSTAJA		(T2) BENZINSKA POSTAJA
(ZPR) STAJALIŠTE GRADSKE ŽELJEZNICE			
(ZP) ŽELJEZNIČKA PRUGA			
(T2) BENZINSKA POSTAJA			

Zupanija	PRIMORSKO GORANSKA
Grad	GRAD RIJEKA
Naziv prostornog plana:	DPU NASELJA DIRAČJE
Naziv kartografskog prikaza:	PROMETNA INFRASTRUKTURNA MREŽA
Broj kartografskog prikaza:	2.1.
Mjerilo kartografskog prikaza:	1:1000
Program mjera za unapređenje stanja u prostoru (službeno glasilo):	Odluka predstavničkog tijela o donošenju plana (službeno glasilo):
"Službene novine" Zupanije primorsko-goranske 14/99 i 6/2000	"Službene novine" Zupanije primorsko-goranske 14/2000
Javna rasprava (datum objave):	Javni uvid održan
4. svibnja 2000. godine	11. svibnja 2000. godine
Pečat tijela odgovornog za provođenje javne rasprave:	Odgovorna osoba za provođenje javne rasprave:
	EDA RUMORA, dipl. ing. arh.
	(ime, prezime i potpis)
Suglasnost na plan prema članku ___ Zakona o prostornom uređenju ("Narodne novine", br.30/94 i 68/98),	datum:
Pravna osoba/tijelo koje je izradilo plan:	ARHITEKTONSKO-GRAĐEVINSKI ATELJE d.o.o.
	AGA RIJEKA - A. MAŠKONJ 2
	TEL./FAX: 051331-204; E-MAIL: aga@atelje.hr
Pečat pravne osobe/tijela koje je izradilo plan:	Odgovorna osoba:
	VLADI BRALIĆ, dipl.ing.arh.
	(ime, prezime i potpis)
Koordinator plana:	VLADI BRALIĆ, dipl.ing.arh.
Stručni tim u izradi plana:	
1. VLADI BRALIĆ, dipl.ing.arh.	4. LOVRO MATKOVIĆ, dipl.ing.el.
2. SILVANO MRAK, dipl.ing.grad.	5. MAJA ŽUVELA, dipl.ing.el.
3. MARIN FRANOLIĆ, dipl.ing.grad.	6. SNJEŽANA EISENKOHL, upr. ref.
Pečat predstavničkog tijela:	Predsjednik predstavničkog tijela:
Istovjetnost ovog prostornog plana s izvornikom ovjerava:	Pečat nadležnog tijela:
(ime, prezime i potpis)	