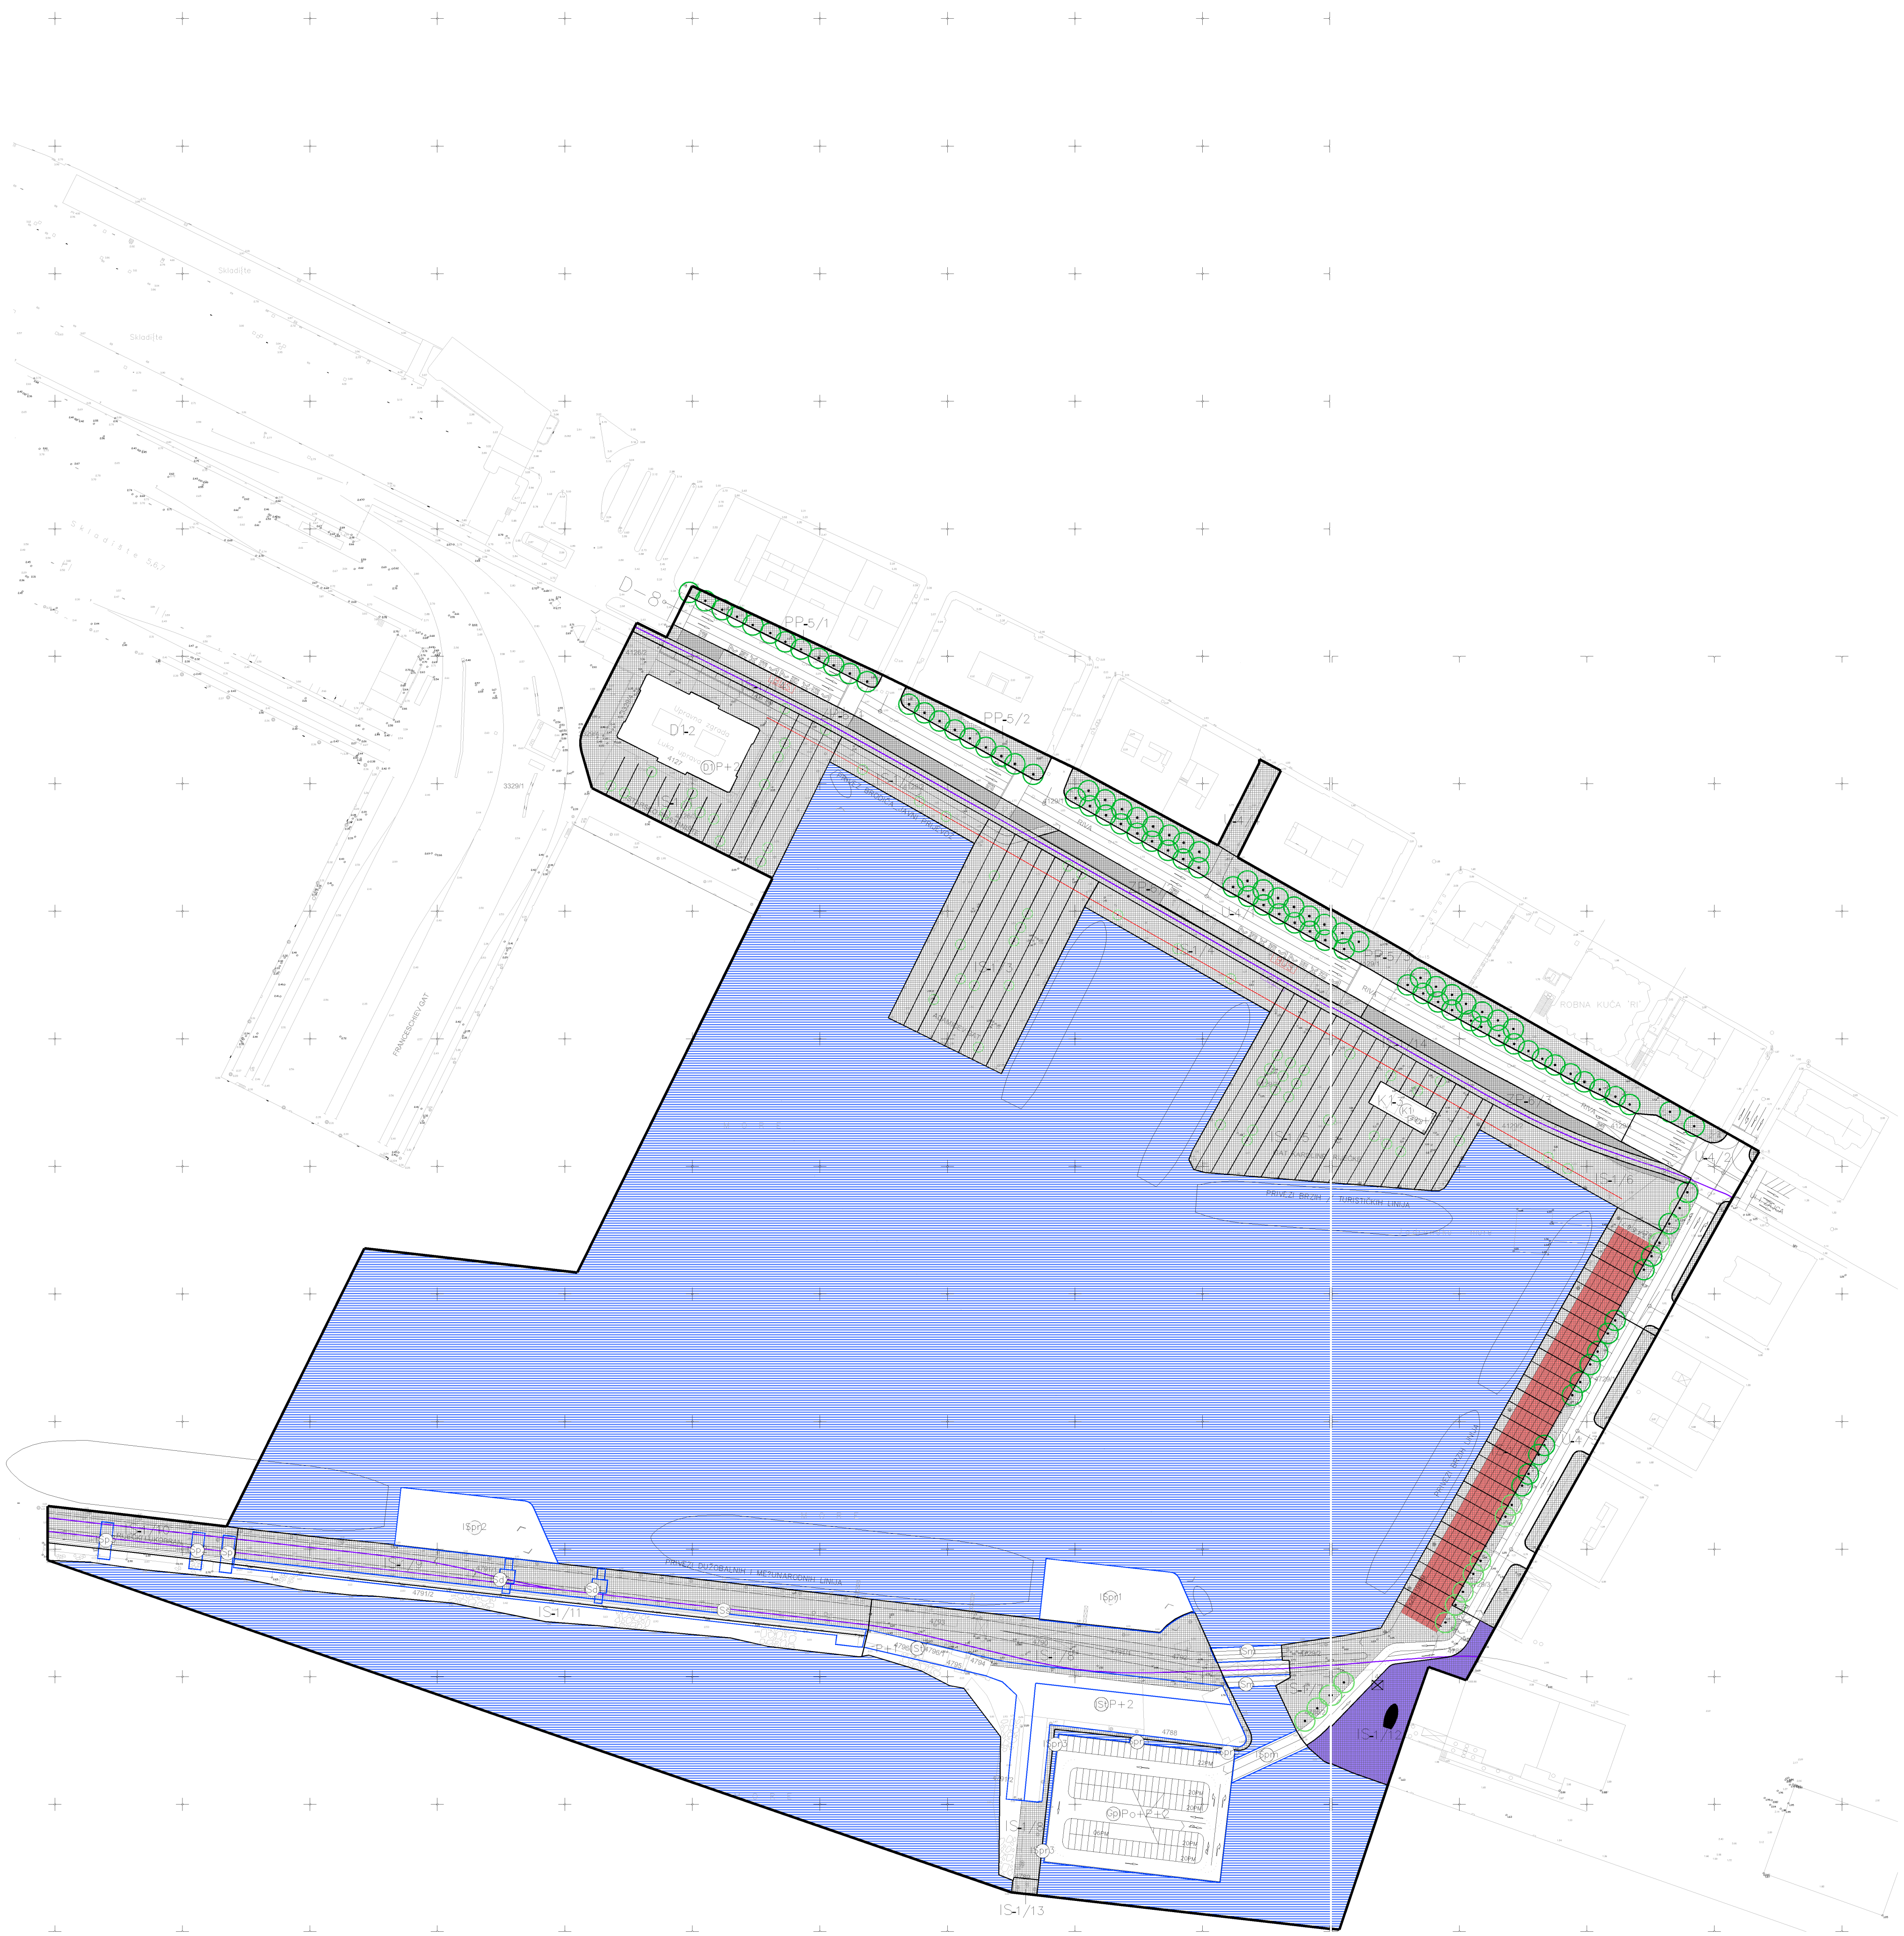

03.2 UVJETI KORIŠTENJA, UREĐENJA I ZAŠTITE POVRŠINA_ faza 2

OBUHVAT DPU-a

N-123 OZNAKA PARCELE

GRANICA GRAĐEVNE ČESTICE

(N) PLANIRANA NAMJENA GRAĐEVINE
D1-javna i društvena namjena-upravna
K1-poslovna namjena-pretežito uslužna

GRAĐEVINE INFRASTRUKTURNIH SUSTAVA
ISt-pomorski putnički terminal
ISpr1, ISpr2, ISpr3-plutajuće rampe
ISpm-plutajući most
ISm-most
ISp1, ISp2, ISp3-paviljoni na kruni lukobrana
ISd1, ISd2-dizalice
ISš-šetnica
Gpl-plutajuća garaža

Po+P+2+T KATNOST GRAĐEVINE

GRANICA GRADIVOG DIJELA ČESTICE/
GRANICA GRADIVOG GABARITA

PJEŠAČKE POVRŠINE UNUTAR INFRASTRUKTURNOG SUSTAVA PUTNIČKE LUKE RIJEKA

PJEŠAČKE POVRŠINE
uređenje parterne plohe

PJEŠAČKE POVRŠINE
zona za urbane scenarije
pokretna urbana oprema

PJEŠAČKE POVRŠINE
posebni uvjeti korištenja
trajektno parkiralište

PJEŠAČKE POVRŠINE
zona usklađivanja s budućim kontaktnim programima u luci Baroš

KOLNO-PJEŠAČKE POVRŠINE

POTEZ URBANE OPREME
fiksna urbana oprema

ZAŠTITNE POVRŠINE
ambijentalna tampon-zona

ZELENILO U POTEZU
postojeći drvored

ZELENILO U POTEZU
planirano

ZELENILO - urbana oprema
planirano

remarker URAGAN

MORE

Županija:
Primorsko_goranska

Grad:
RIJEKA

Naziv Prostornog plana:
DETALJNI PLAN UREĐENJA POMORSKOG PUTNIČKOG TERMINALA

Naziv kartografskog prikaza:
UVJETI KORIŠTENJA, UREĐENJA I ZAŠTITE POVRŠINA

Broj kartografskog prikaza: 03.2	Mjerilo kartografskog prikaza: 1:1000
Program mjera za unapređenje stanja u prostoru: Službene novine Primorsko-goranske županije, br.33/01 i 13/02	Odluka predstavničkog tijela o donošenju Plana:
Javna rasprava (datum objave): 5.studenoga.2002.god.	Javni uvid održan od:14. studenoga 2002.god. do:14. prosinca 2002.god.
Pečat tijela odgovornog za provođenje javne rasprave: M.P.	Odgovorna osoba za provođenje javne rasprave: Lorella Mekić, dipl.ing.grad. Tomica Štivić, dipl.ing.arh. vlastoručni potpis

Suglasnost na Plan prema čl. 28. Zakona o prostornom uređenju ('Narodne novine', br. 30/94, 68/98 i 61/00)
broj suglasnosti klasa: ______________________ datum: ______________

Pravna osoba koja je izradila Plan:
STUDIO 3LHD *d.o.o. za arhitekturu i urbanizam*
Varšavska 8/1, Zagreb

Pečat pravne osobe koja je izradila Plan: M.P.	Odgovorna osoba: Tatjana Grozdanić-Begović, dipl.ing.arh. vlastoručni potpis

Koordinator Plana:
Tatjana Grozdanić-Begović, dipl.ing.arh., ovlašteni arhitekt

Stručni tim u izradi Plana:

Koraljka Brebrić, dipl.ing.arh. Silvije Novak, dipl.ing.arh. prof.dr.sc. Ivan Dadić, dipl.ing.prom.	Lovro Matković, dipl.ing.el. Vasilko Puharić, ing. Petar Brusić, dipl.ing.grad. Bojan Jurdana, dipl.ing.
Pečat predstavničkog tijela: M.P.	Predsjednik predstavničkog tijela: mr.sc. Željko Glavan vlastoručni potpis
Istovjetnost ovog Plana s izvornikom ovjerava: Milorad Milošević, dipl.ing.arh. vlastoručni potpis	Pečat nadležnog tijela: M.P.