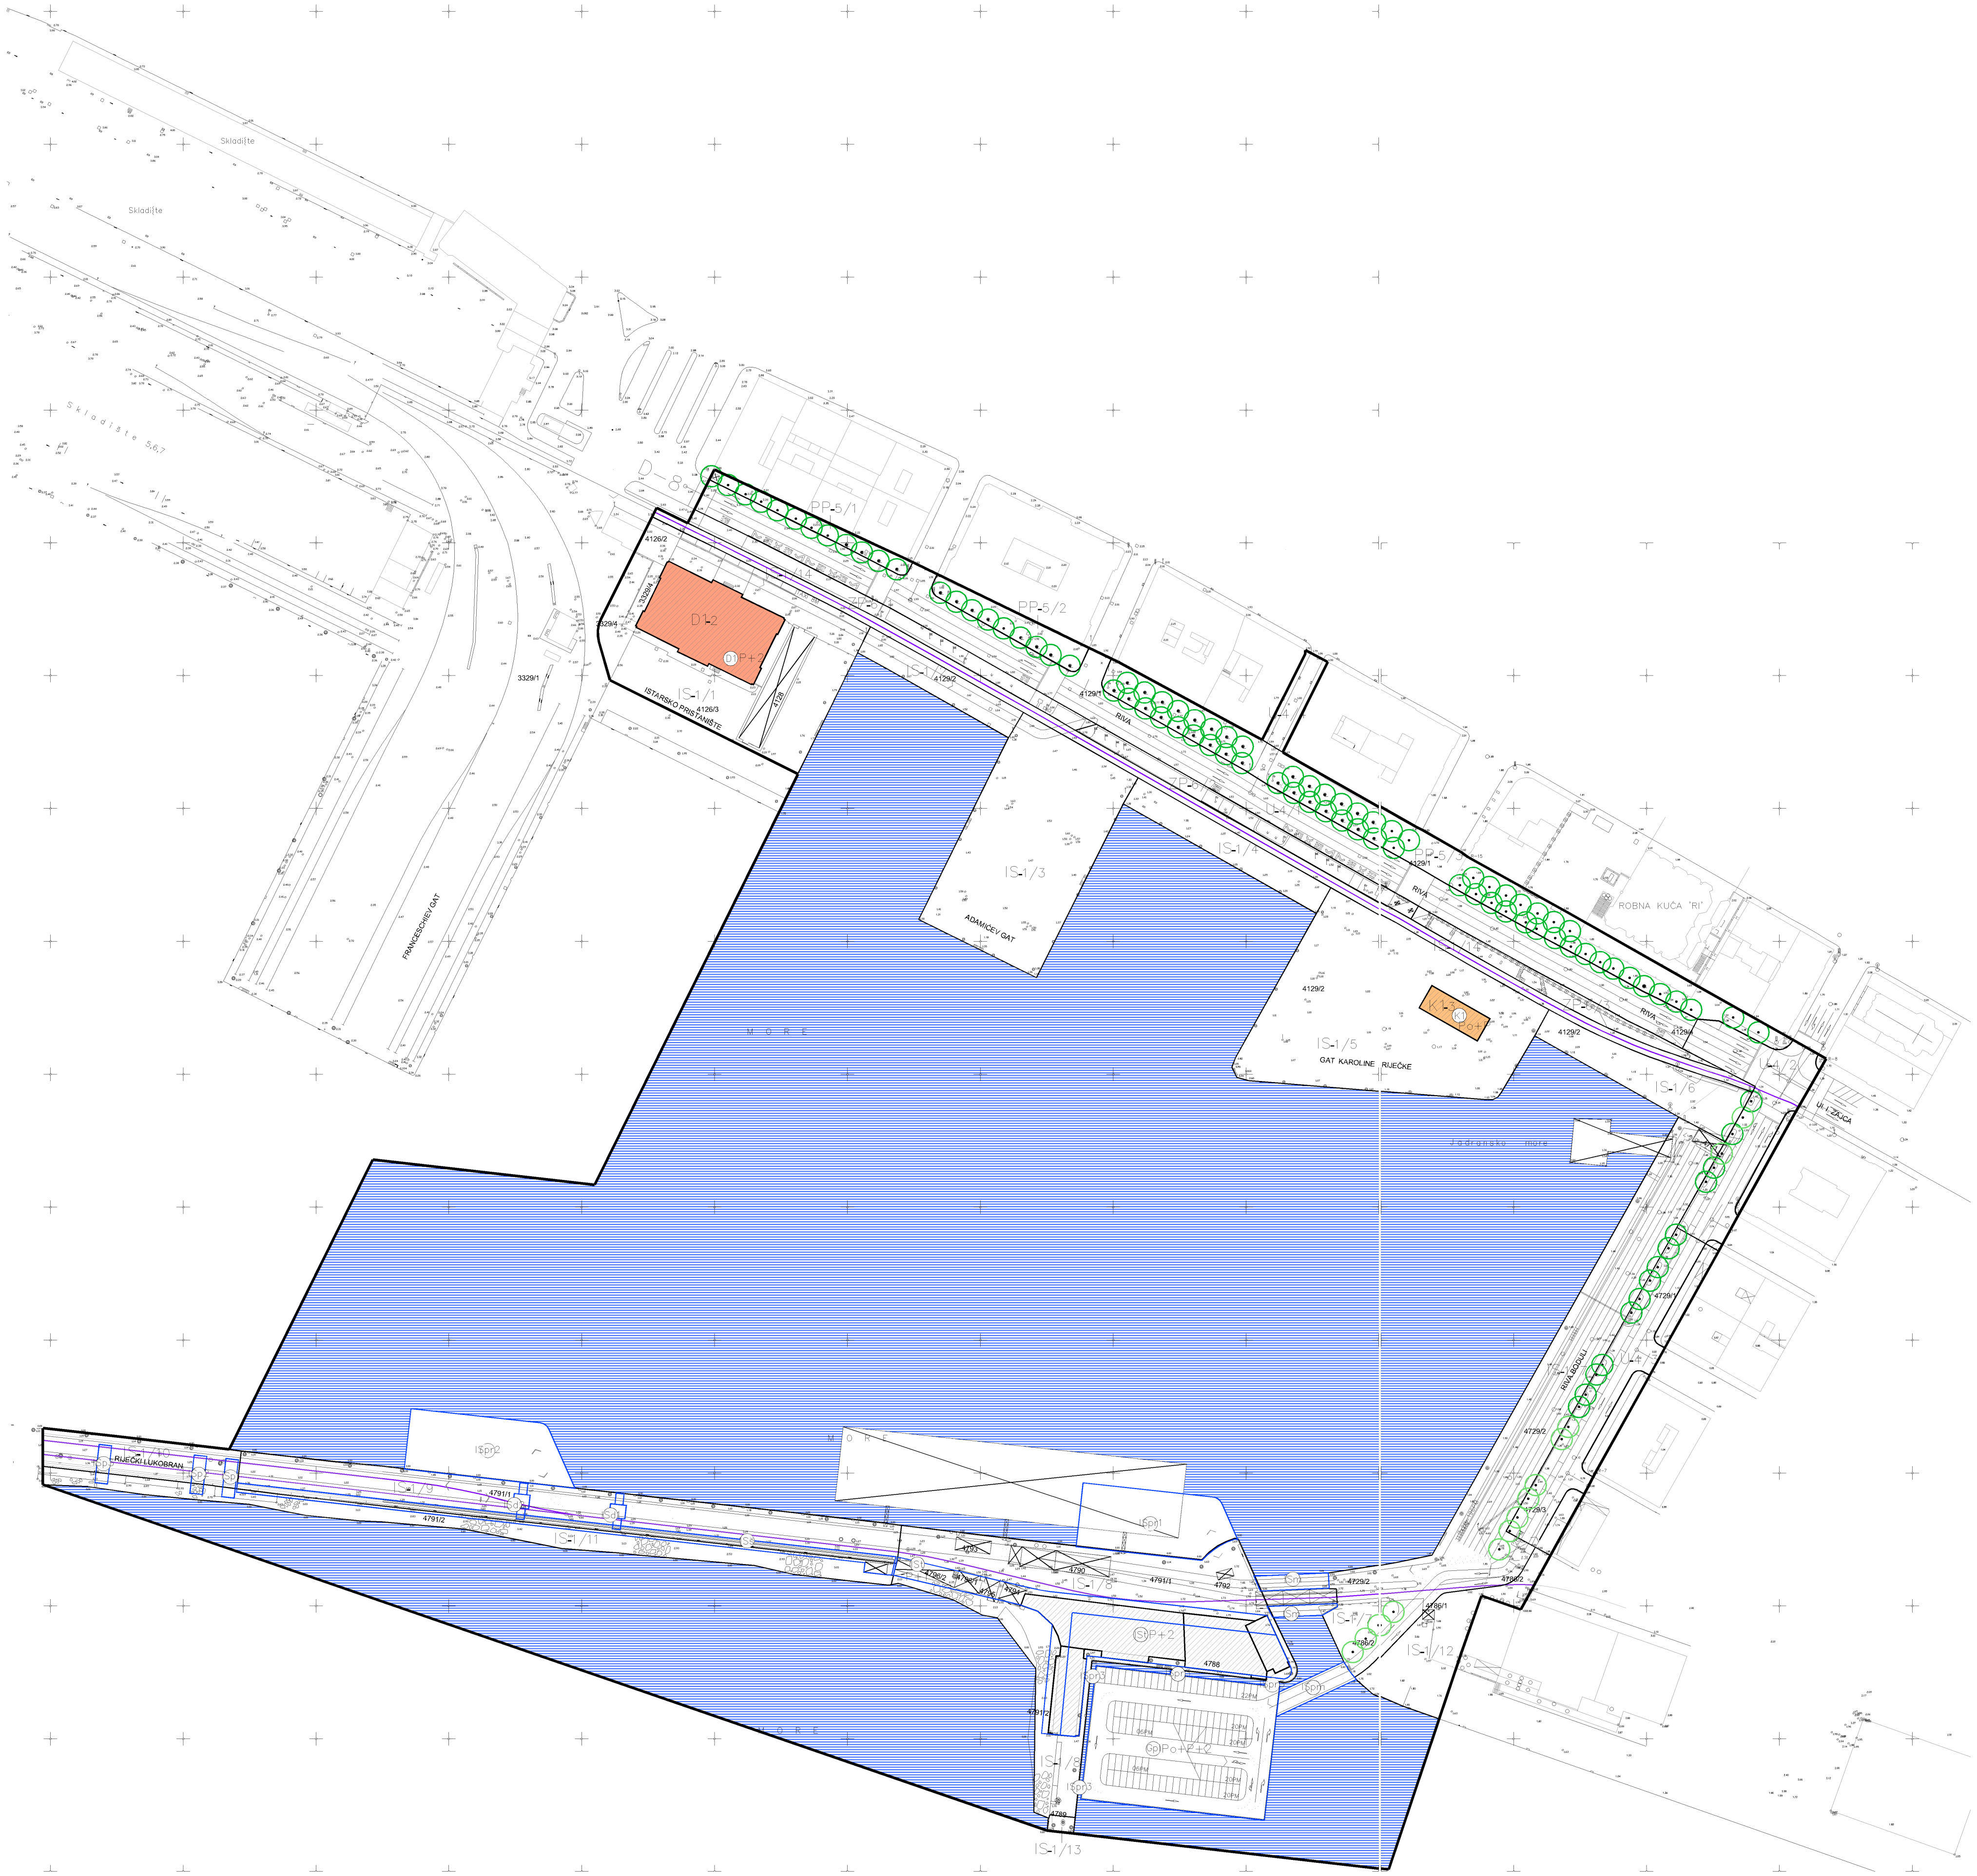

04.2	UVJETI GRADNJE_ faza 2
	OBUHVAT DPU-a
S1-123	OZNAKA GRAĐEVNE ČESTICE
	GRANICA GRAĐEVNE ČESTICE
(N)	PLANIRANA NAMJENA GRAĐEVINE D1-javna i društvena namjena-upravna K1-poslovna namjena-pretežito uslužna
	GRAĐEVINE INFRASTRUKTURNIH SUSTAVA ISt-pomorski putnički terminal ISpr1, ISpr2, ISpr3-plutajuće rampe ISpm-plutajući most ISm-most ISp1, ISp2, ISp3-paviljoni na kruni lukobrana ISd1, ISd2-dizalice ISš-šetnica Gpl-plutajuća garaža
Po+P+2+T	KATNOST GRAĐEVINE
	POSTOJEĆA GRAĐEVINA -iz geodetske osnove
☒	UKLANJANJE POSTOJEĆE GRAĐEVINE
	GRANICA GRADIVOG DIJELA ČESTICE/ GRANICA GRADIVOG GABARITA
	ZELENILO U POTEZU drvored
	ZELENILO U POTEZU planirano
	MORE

Županija:
Primorsko_goranska

Grad:
RIJEKA

Naziv Prostornog plana:

DETALJNI PLAN UREĐENJA POMORSKOG PUTNIČKOG TERMINALA

Naziv kartografskog prikaza:
UVJETI GRADNJE

Broj kartografskog prikaza: 04.2	Mjerilo kartografskog prikaza: 1:1000
Program mjera za unapređenje stanja u prostoru: Službene novine Primorsko-goranske županije, br.33/01 i 13/02	Odluka predstavničkog tijela o donošenju Plana:
Javna rasprava (datum objave): 5.studenoga.2002.god.	Javni uvid održan od:14. studenoga 2002.god. do:14. prosinca 2002.god.
Pečat tijela odgovornog za provođenje javne rasprave: M.P.	Odgovorna osoba za provođenje javne rasprave: Lorella Mekić, dipl.ing.grad. Tomica Štivić, dipl.ing.arh. vlastoručni potpis

Suglasnost na Plan prema čl. 28. Zakona o prostornom uređenju ('Narodne novine', br. 30/94, 68/98 i 61/00)
broj suglasnosti klasa: ____________________ datum: ______________

Pravna osoba koja je izradila Plan:
STUDIO 3LHD *d.o.o. za arhitekturu i urbanizam*
Varšavska 8/1, Zagreb

Pečat pravne osobe koja je izradila Plan: M.P.	Odgovorna osoba: Tatjana Grozdanić-Begović, dipl.ing.arh. vlastoručni potpis

Koordinator Plana:
Tatjana Grozdanić-Begović, dipl.ing.arh., ovlašteni arhitekt

Stručni tim u izradi Plana:

Koraljka Brebrić, dipl.ing.arh. Silvije Novak, dipl.ing.arh. prof.dr.sc. Ivan Dadić, dipl.ing.prom.	Lovro Matković, dipl.ing.el. Vasilijko Puharić, ing. Petar Brusić, dipl.ing.grad. Bojan Jurdana, dipl.ing.
Pečat predstavničkog tijela: M.P.	Predsjednik predstavničkog tijela: mr.sc. Željko Glavan vlastoručni potpis
Istovjetnost ovog Plana s izvornikom ovjerava: Milorad Milošević, dipl.ing.arh. vlastoručni potpis	Pečat nadležnog tijela: M.P.