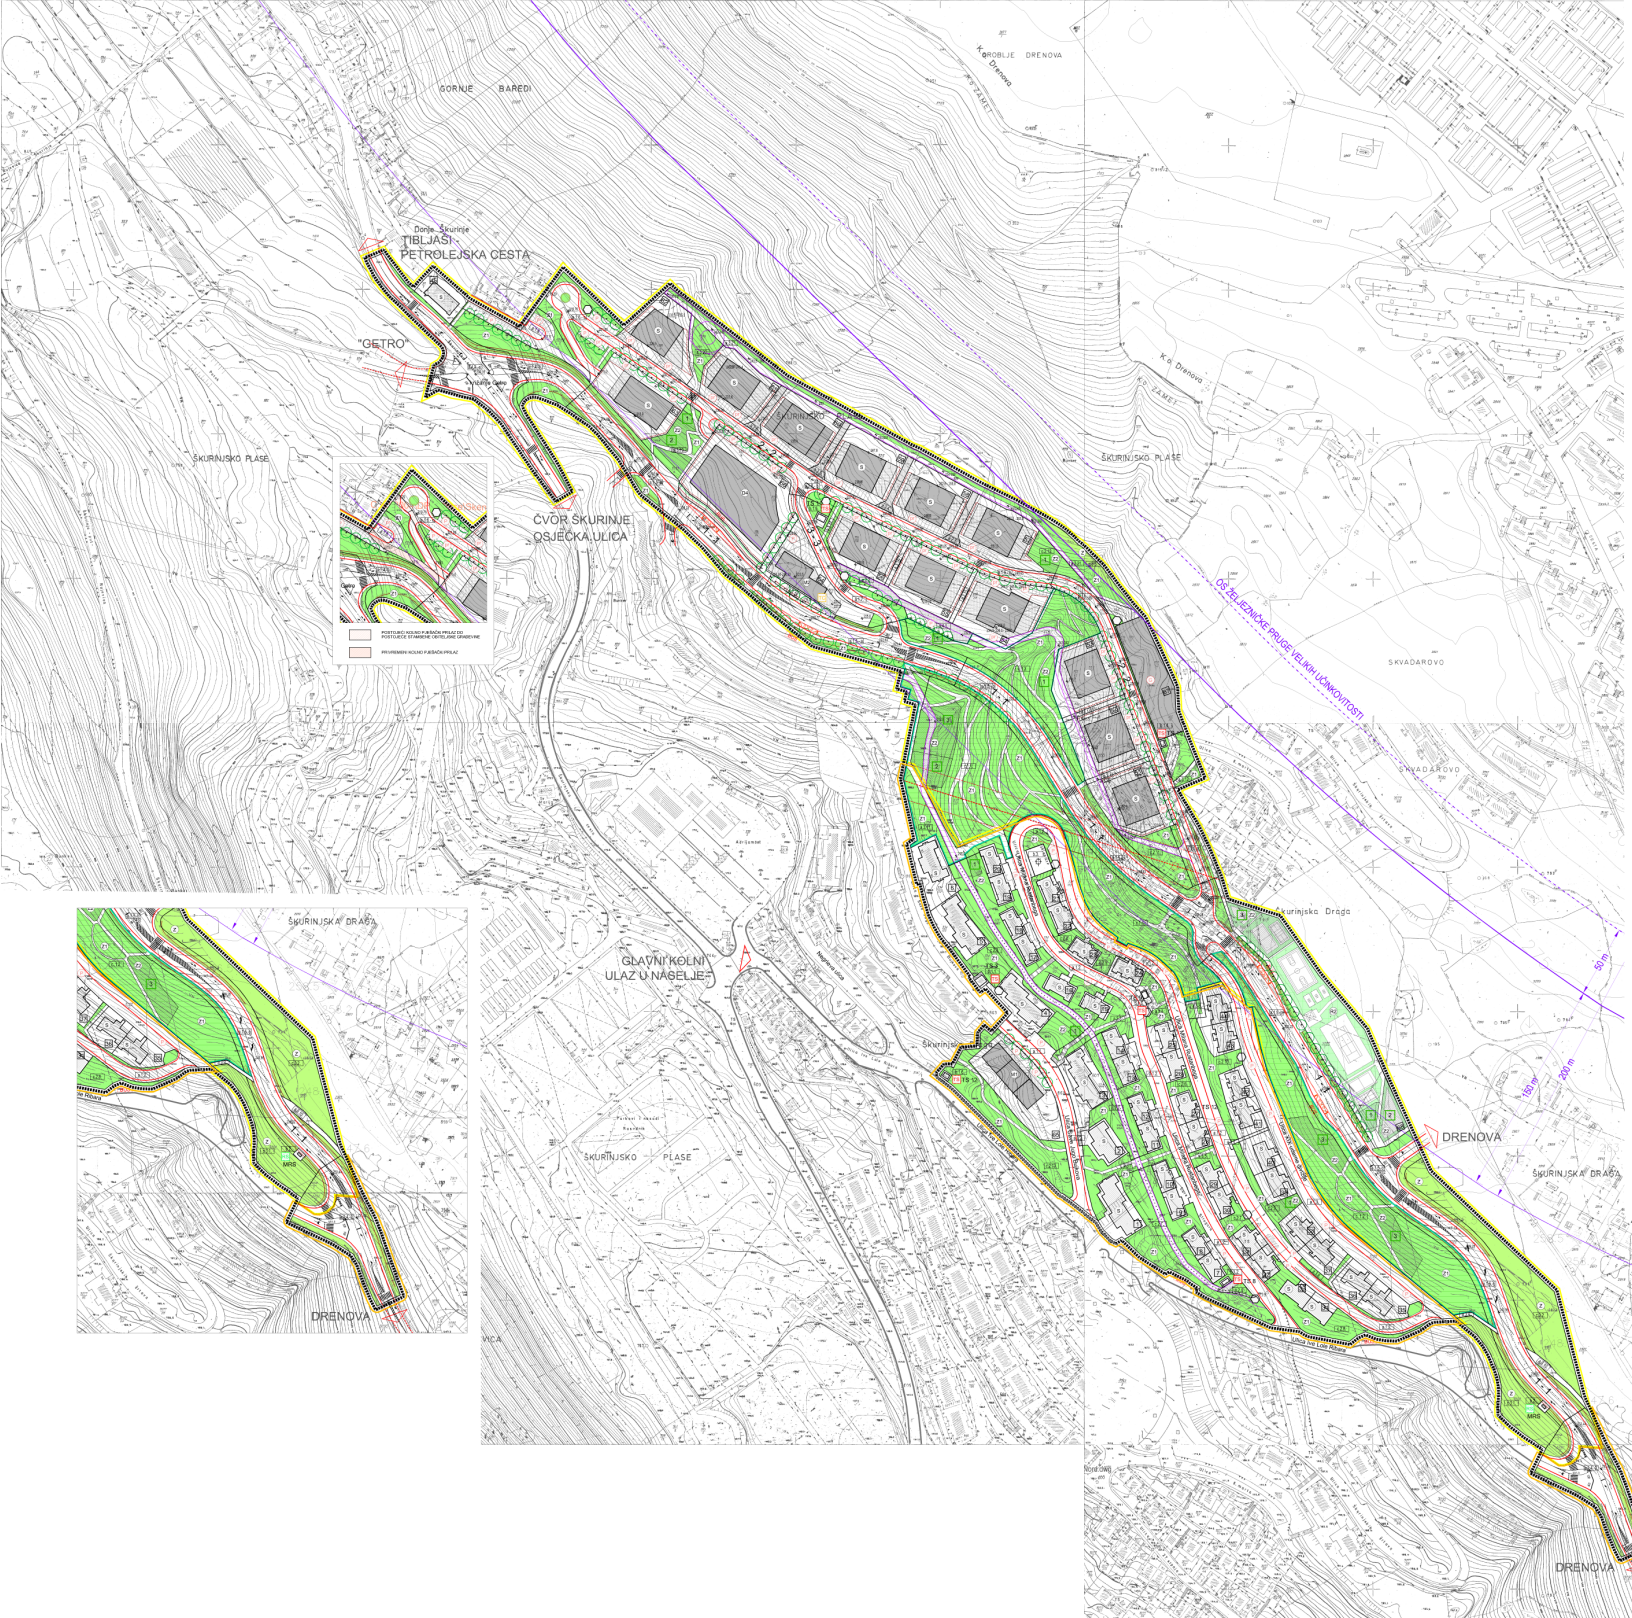

OBUHVAT DPUA

OZNAKA GRAĐEVINE ČESTICE

GRANICA GRAĐEVINE ČESTICE

RUBNJAK CESTE
OSTALI ELEMENTI

1 - 1 SABIRNA PROMETNICA

2 - 2 OPSKRBNA PROMETNICA

3 - 3 SPOJNA OPSKRBNA PROMETNICA

BUS STAJALIŠTE AUTOBUSA

JAVNO PARKIRALIŠTE

PARKIRALIŠTE

KOLNO-PJEŠAČKE POVRŠINE

PJEŠAČKE POVRŠINE

POSTOJEĆI PJEŠAČKI PUT

TRASE INTERCIJSKIH PRILAZA ZA VIŠESTAMBENE GRAĐEVINE

DRVOREDI

OGRADA

POTPORNI ZID

ZAŠTITA OD BUKE

GRAĐEVINE

S POSTOJEĆE VIŠESTAMBENE GRAĐEVINE

V VIŠESTAMBENE GRAĐEVINE

P1 PRETEŽITO STANBENA GRAĐEVINA - OPSKRBNI CENTAR

P2 PRETEŽITO POSLOVNA GRAĐEVINA - PODCENTAR

D DJEČJI VRTIĆ - JASLICE

G GARAŽA

INFRASTRUKTURNE GRAĐEVINE

TS POSTOJEĆA TRAFOSTANICA

TS PLANIRANA TRAFOSTANICA

RS PLANIRANA PLINSKA REDUKCIJSKA STANICA

TC PLANIRANA TELEFONSKA CENTRALA

PS POSTOJEĆE SKLONIŠTE

Z1 JAVNE ZELENE POVRŠINE

Z1 JAVNE ZELENE POVRŠINE - JAVNI PARK

Z2 SJEĆE IGRALIŠTE

1 SJEĆE IGRALIŠTE 0-3 GODINE

2 SJEĆE IGRALIŠTE 3-7 GODINE

3 SJEĆE IGRALIŠTE 7-15 GODINE

Z ZAŠTITNE ZELENE POVRŠINE

RIZ REKREACIJSKA IGRALIŠTA

EKO OTOK

NIVELACIJSKE KOTE

NEIZGRAĐEN DIO STAMBENOG POSLIJEĆA

IZGRAĐEN DIO STAMBENOG POSLIJEĆA

GRANICA ZAŠTITNOG KORIDORA DALEKOVODA 220 kV

GRANICA ZAŠTITNOG KORIDORA PLANIRANE ŽELJEZNIČKE PRUGE VELIKIH UČINKOVITOSTI

DS ŽELJEZNIČKE PRUGE VELIKIH UČINKOVITOSTI

GRANICA ZAŠTITNOG KORIDORA ŽELJEZNIČKE PRUGE VELIKIH UČINKOVITOSTI - 50 m OD DS PRUGE
(RAZMAK SKVADAROVO - ŠKURINJSKA DRAGA IS 1 PREDITORA)

GRANICA ZAŠTITNOG KORIDORA ŽELJEZNIČKE PRUGE VELIKIH UČINKOVITOSTI - 200 m OD DS PRUGE
(RAZMAK KOD NOVE UVLICE I PREDITORA ŽELJEZNICA)

POSTOJEĆI KOLNO PJEŠAČKI PRILAZ DO POSTOJEĆE STAMBENE OBITELJSKE GRAĐEVINE

PRIVREMENI KOLNO PJEŠAČKI PRILAZ

UVJETI KORIŠTENJA, UREĐENJA I ZAŠTITE POVRŠINA

3. 1:1000