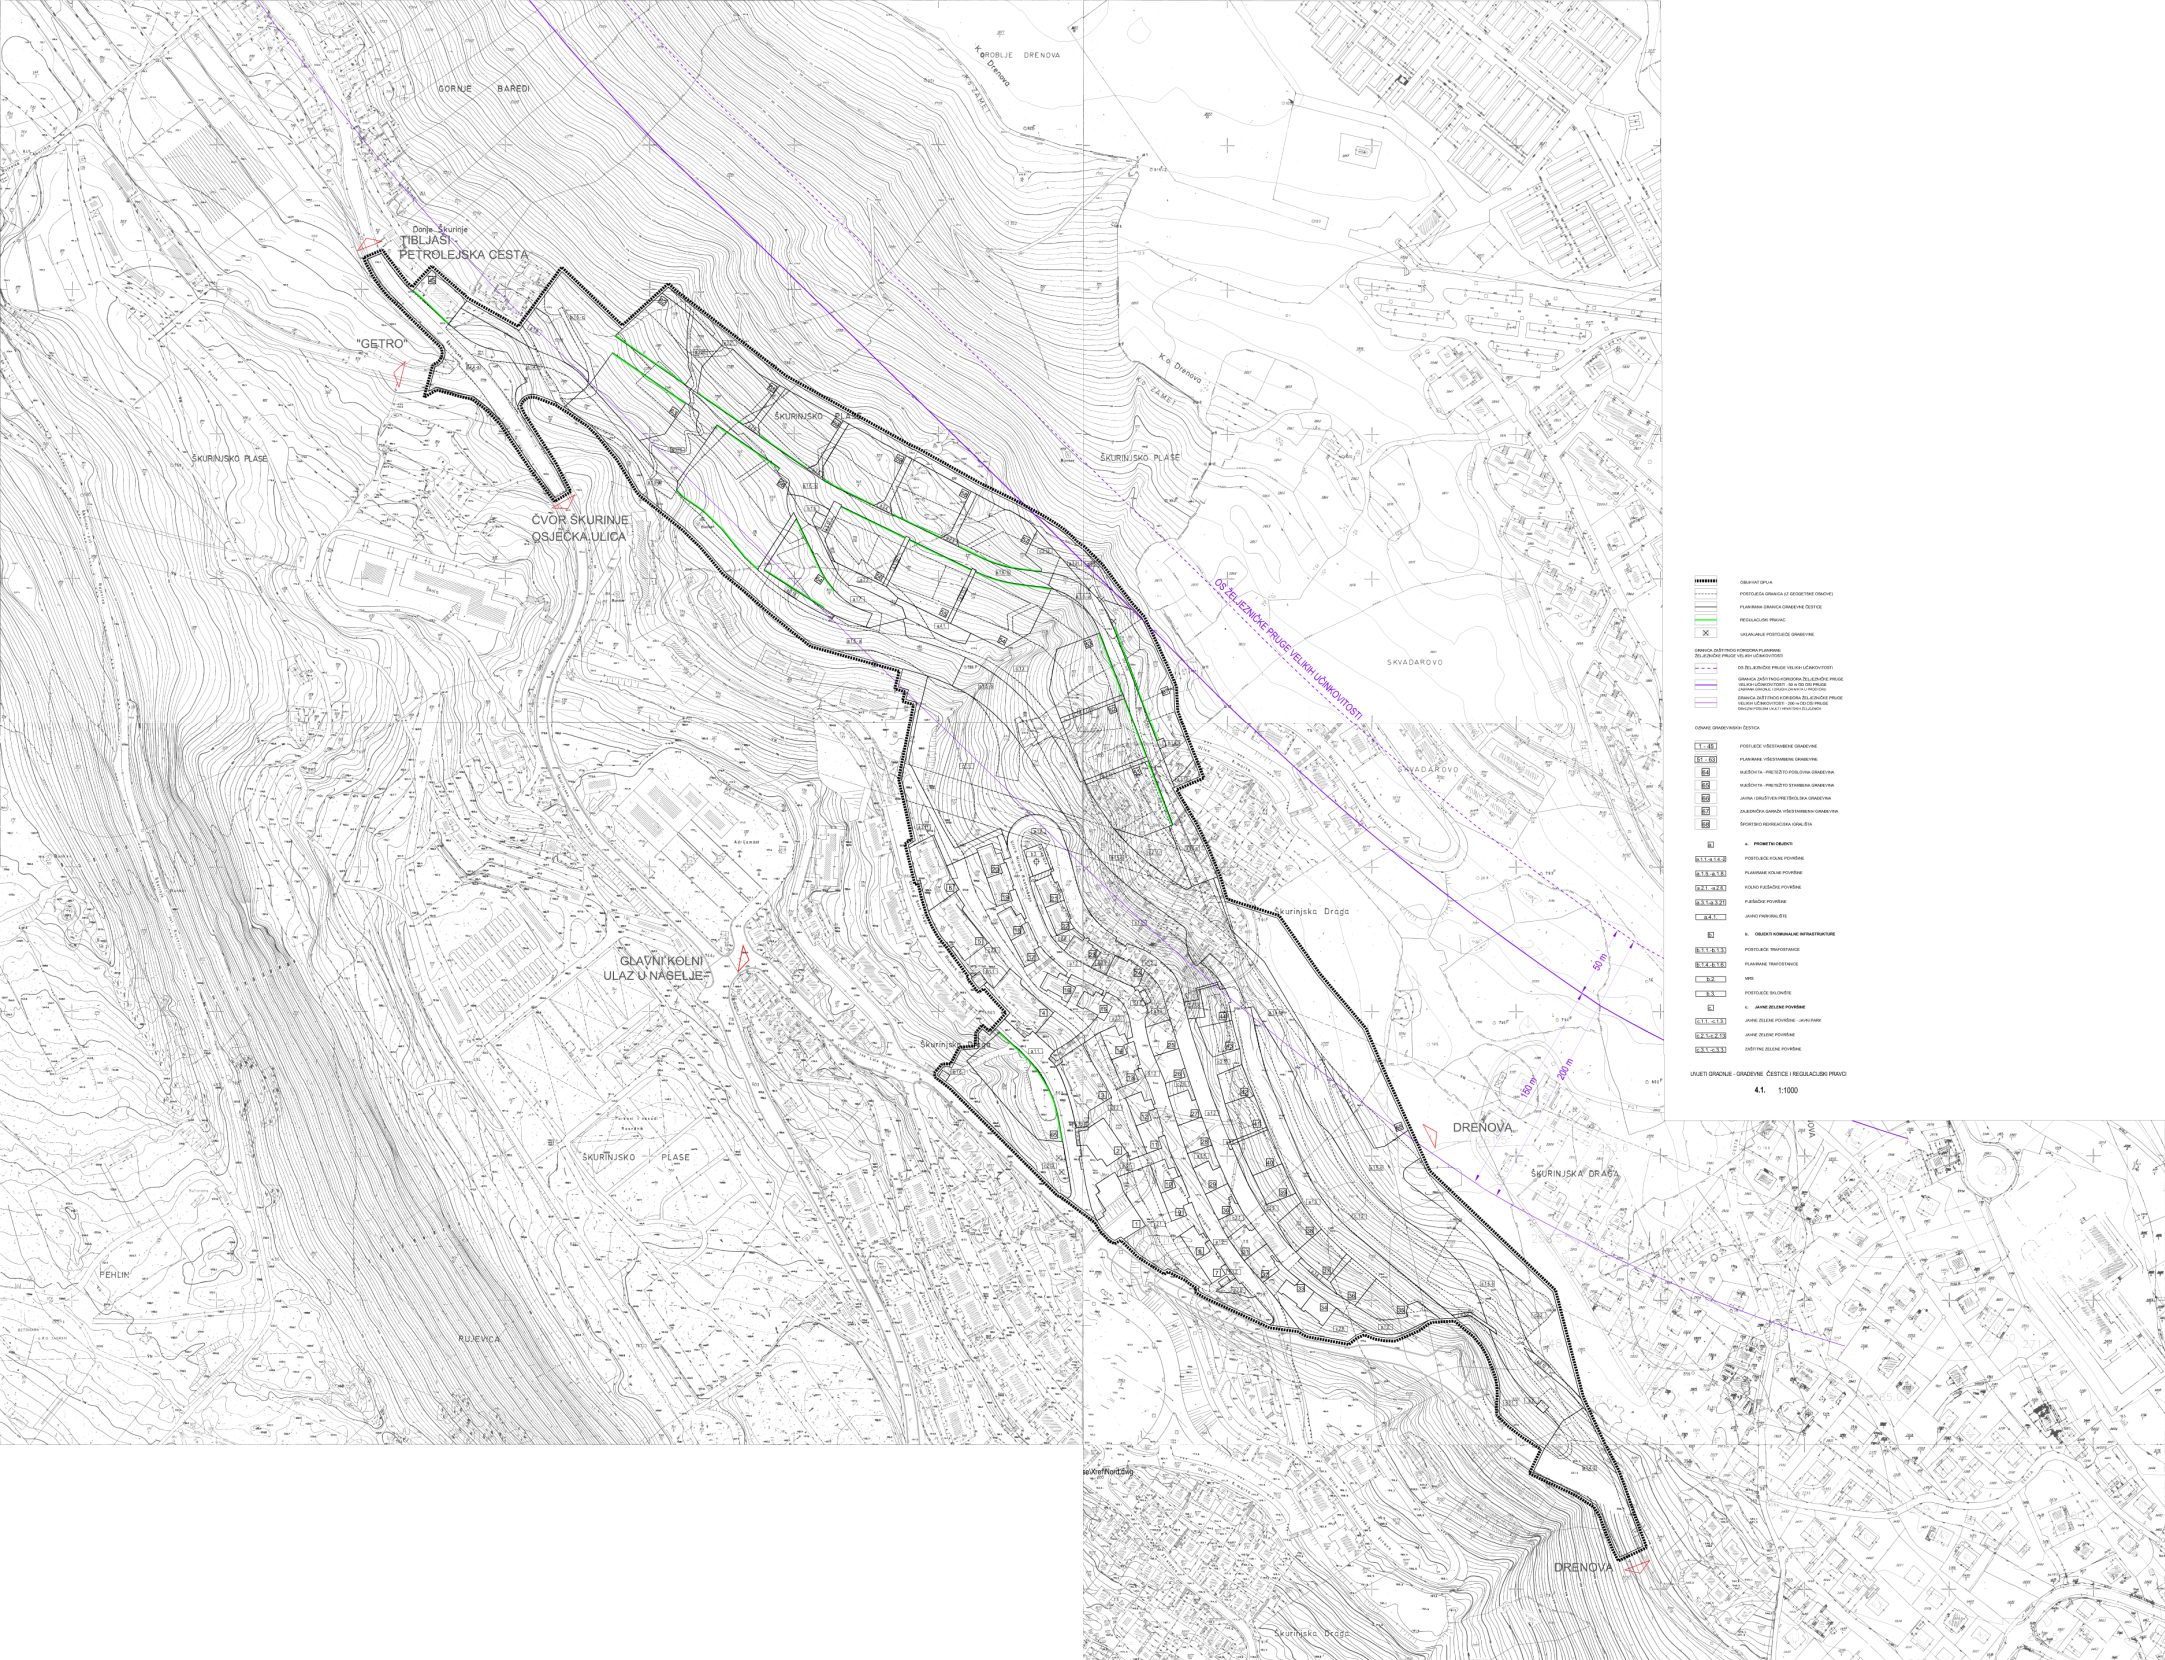

OBUHVAT DPUA

POSTOJEĆA GRANICA (iz DEGEETSKE OSNOVE)

PLANIRANA GRANICA GRAĐEVNE ČESTICE

REGULACIJSKI PRAVAC

UKLANJANJE POSTOJEĆE GRAĐEVINE

GRANICA ZAŠTITNOG KORIDORA PLANIRANE ŽELJEZNIČKE PRUGE VELIKIH UČINKOVITOSTI

OS ŽELJEZNIČKE PRUGE VELIKIH UČINKOVITOSTI

GRANICA ZAŠTITNOG KORIDORA ŽELJEZNIČKE PRUGE VELIKIH UČINKOVITOSTI - 100 m OD OS PRUGE (MIPANA GRADNJA - UNUTAR ZAHVATA U PROSTORU)

GRANICA ZAŠTITNOG KORIDORA ŽELJEZNIČKE PRUGE VELIKIH UČINKOVITOSTI - 200 m OD OS PRUGE (MOGUĆNOSTI BUDUĆ I NEKVISNIH ŽELJEZNICA

OZNAKE GRAĐEVINSKIH ČESTICA

1 - 45 POSTOJEĆE VIŠESTAMBENE GRAĐEVINE

51 - 63 PLANIRANE VIŠESTAMBENE GRAĐEVINE

64 NUŽNOSTA - PRETEŽITO POSLOVNA GRAĐEVINA

65 NUŽNOSTA - PRETEŽITO STAMBENA GRAĐEVINA

66 JAVNA I DRUŠTVENA PRETEŽITO ŠKOLSKA GRAĐEVINA

67 DJEČJOVA I GAMEDN VRŠETVRENIH GRAĐEVINA

68 ŠPORTSKO REKREACIJSKA IGRALIŠTA

a. PROMETNI OBJEKTI

a.1.1 - a.1.2 POSTOJEĆE KOLNE POVRŠINE

a.1.3 - a.1.5 PLANIRANE KOLNE POVRŠINE

a.2.1 - a.2.5 KOLNO PJEŠAČKE POVRŠINE

a.3.1 a.3.21 PJEŠAČKE POVRŠINE

a.4.1 JAVNO PARKIRALIŠTE

b. OBJEKTI KOMUNALNE INFRASTRUKTURE

b.1.1 - b.1.3 POSTOJEĆE TRAFOSTANICE

b.1.4 - b.1.6 PLANIRANE TRAFOSTANICE

b.2 MRS

b.3 POSTOJEĆE SKLONIŠTE

c. JAVNE ZELENE POVRŠINE

c.1.1 - c.1.3 JAVNE ZELENE POVRŠINE - JAVNI PARK

c.2.1 - c.2.10 JAVNE ZELENE POVRŠINE

c.3.1 - c.3.3 ZAŠTITNE ZELENE POVRŠINE

UVJETI GRADNJE - GRAĐEVNE ČESTICE I REGULACIJSKI PRAVCI

4.1. 1:1000