


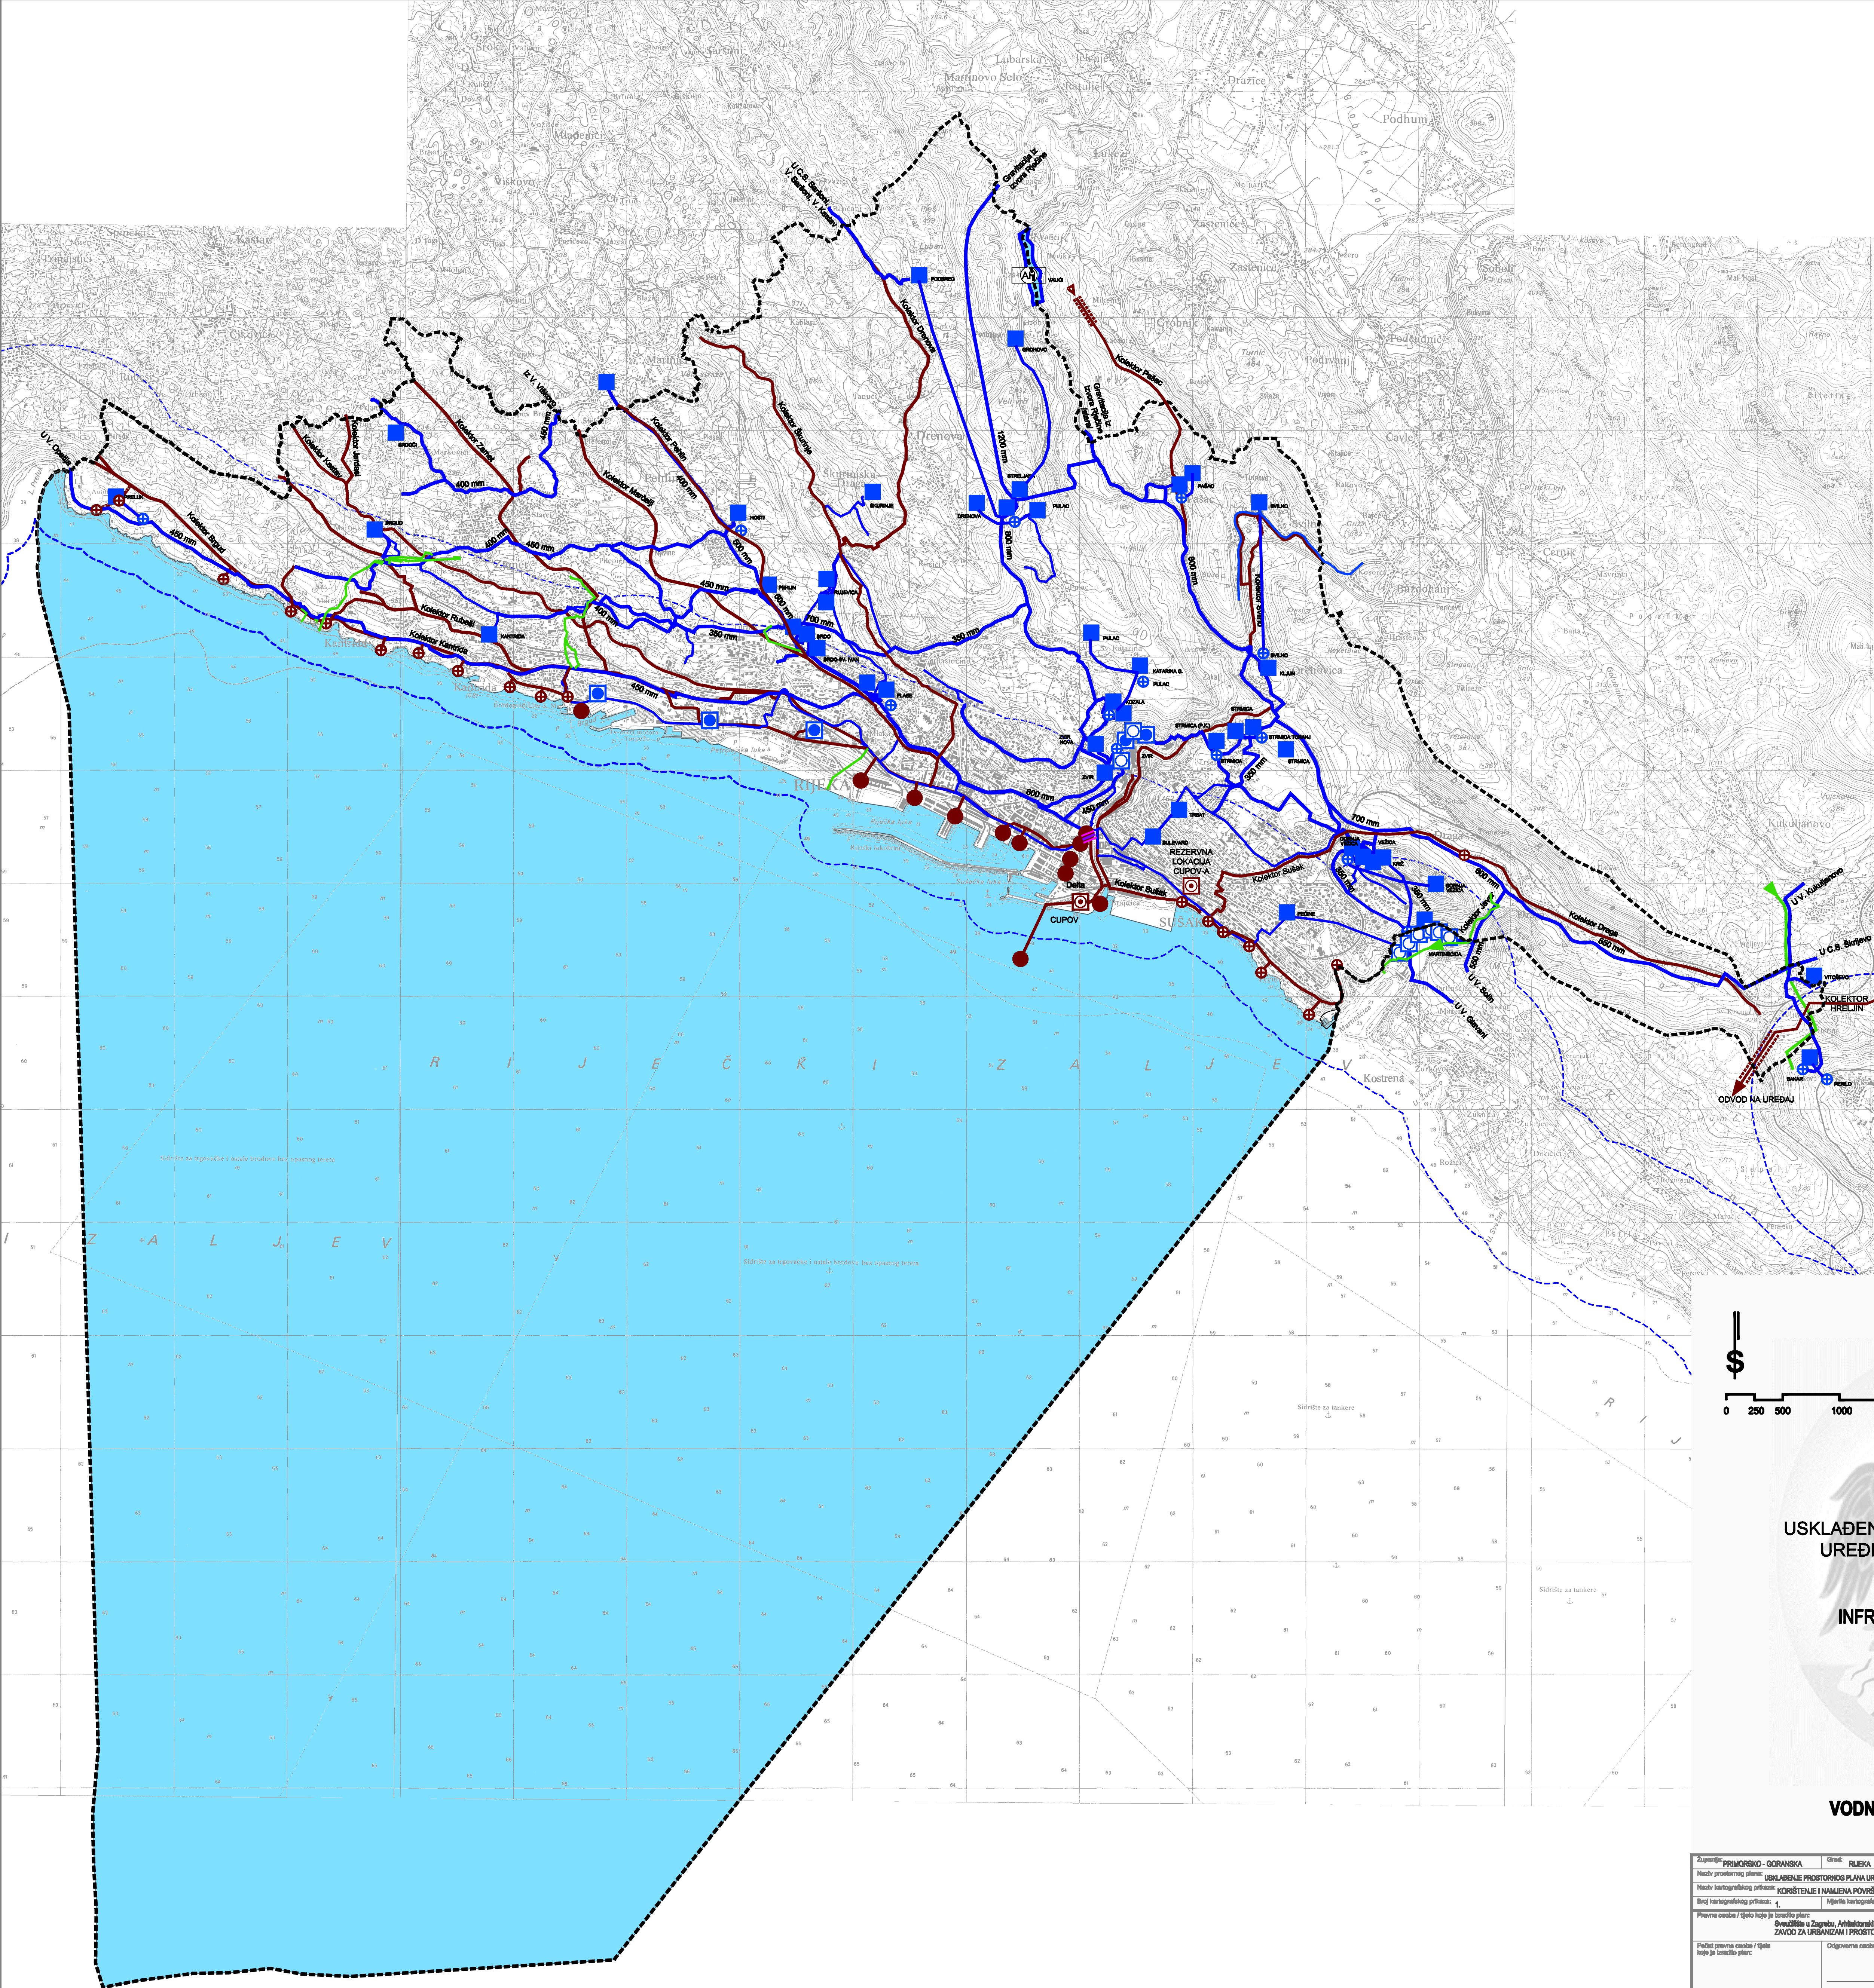

LEGENDA


- GRANICE
- OBUHVAT PROSTORNOG PLANA
 - - - - - ZAŠTIĆENO OBLALNO PODRUČJE MORA

KORIŠTENJE VODA
VODOOPSKRBA

- (AH) AKUMULACIJA ZA HE
- ☐ VODOZAHVAT / VODOCRPILIŠTE
- ☐ VODOZAHVAT INDUSTRIJSKI
- VODOSPREMA
- ⊕ CRPNA STANICA
- MAGISTRALNI OPSKRBNI CJEVOVOD
- OSTALI VODOOPSKRBNI CJEVOVODI

ODVODNJA OTPADNIH VODA

- ☐ UREĐAJ ZA PROČIŠĆAVANJE OTPADNIH VODA
- ISPUŠT OTPADNIH VODA
- ⊕ CRPNA STANICA
- GLAVNI DOVODNI KANAL (KOLEKTOR)
- HIDROTEHNIČKI TUNEL
- OBORINSKA ODVODNJA

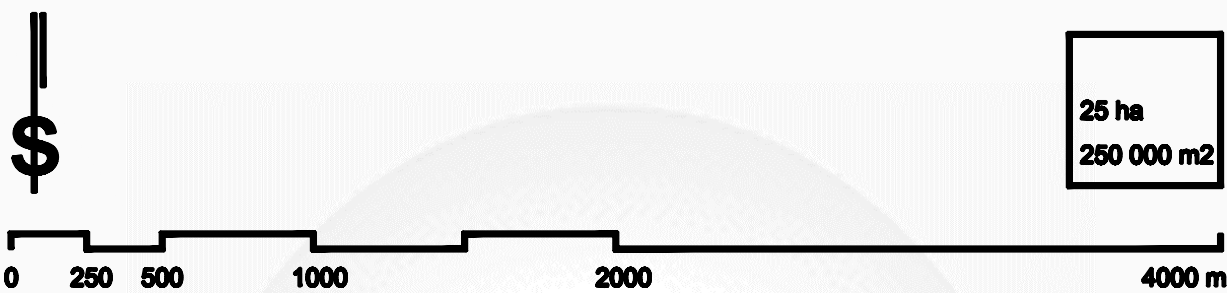

USKLAĐENJE PROSTORNOG PLANA
UREĐENJA GRADA RIJEKE
INFRASTRUKTURNI SUSTAVI

2.2.

VODNOGOSPODARSKI SUSTAV

