


**URBANISTIČKI PLAN UREĐENJA
 GRADSKOG PODRUČJA
 LUKOVIČI - BRAŠČINE - PULAC**

mjerilo 1 : 2 000



TUMAČ ZNAKOVA

	GRANICA OBUHVATA
VODNOGOSPODARSKI SUSTAV	
VODOOPSKRBA	
	MAGISTRALNI VODOOPSKRBNI CJEVOVODI
	OSTALI VODOOPSKRBNI CJEVOVODI
	OSTALI VODOOPSKRBNI CJEVOVODI KOJI SE UKIDAJU
	VODOSPREMA
	CRPNA STANICA
ODVODNJA OTPADNIH VODA	
	ODVODNI KANALI PREDVIĐENI ZA REKONSTRUKCIJU
	PLANIRANI ODVODNI KANALI SANITARNE VODE
	MOGUĆI KANAL OBORINSKE VODE
	TUNEL

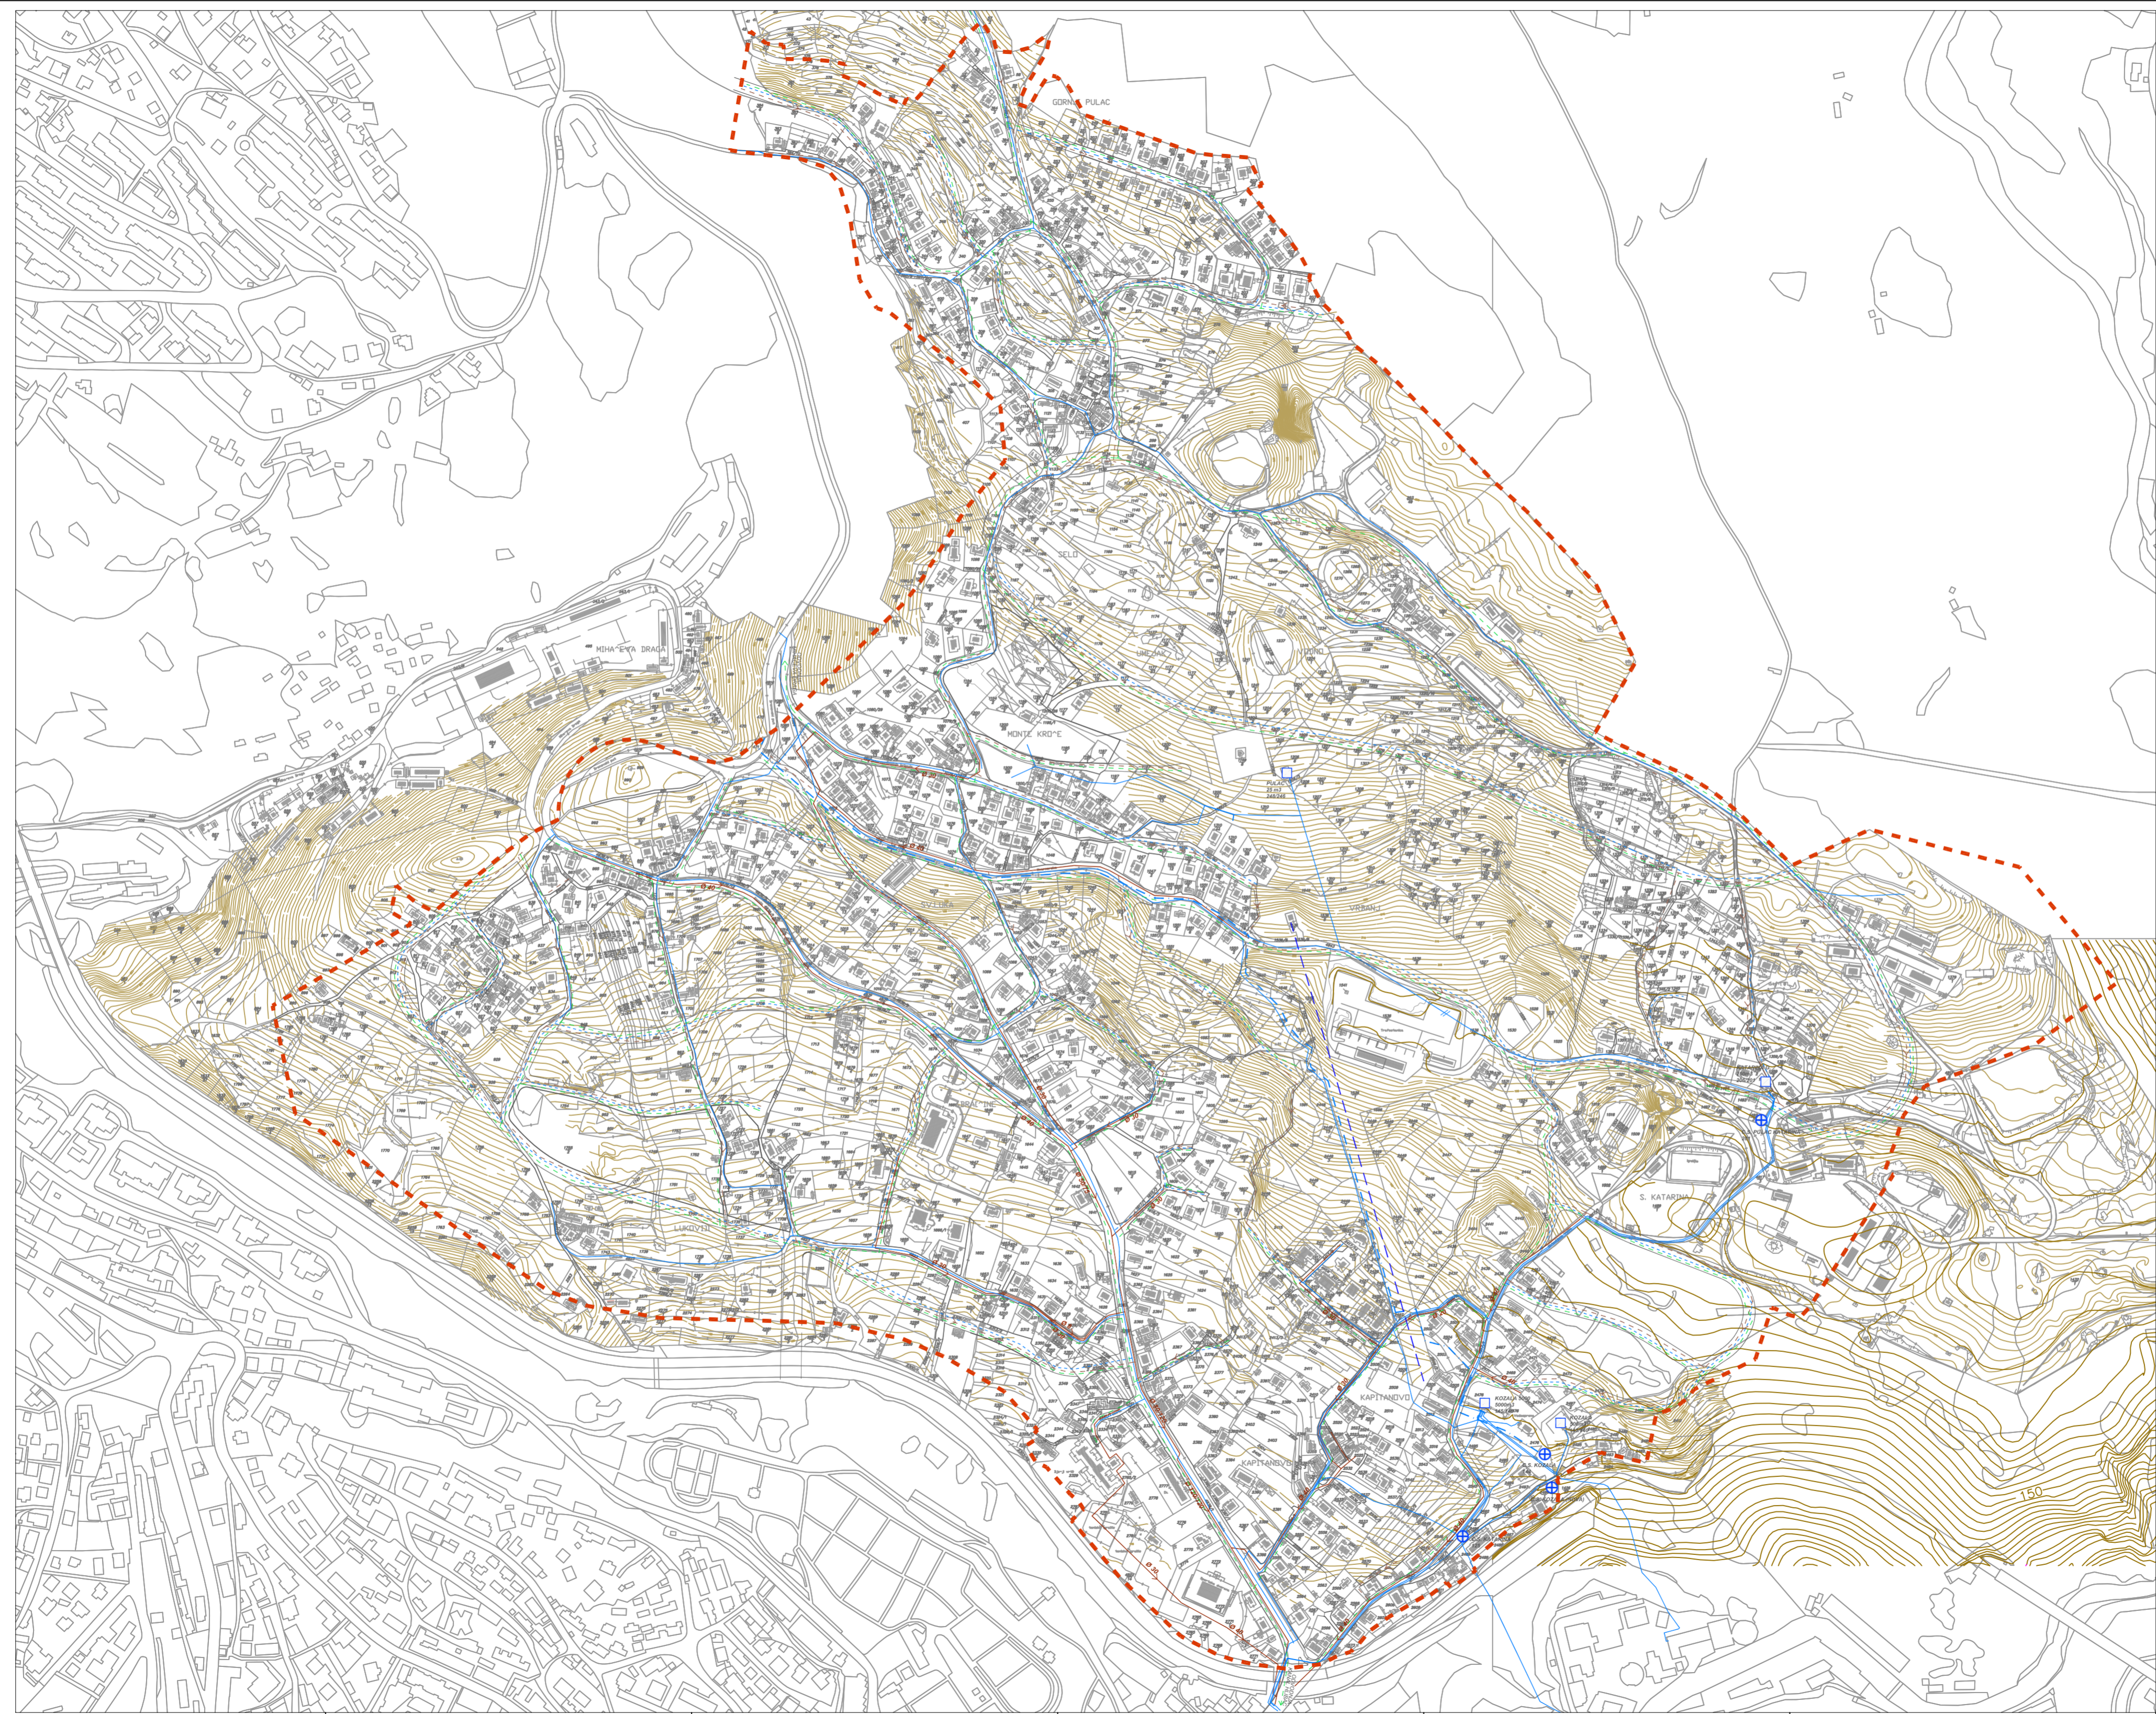

**PRIMORSKO - GORANSKA ŽUPANIJA
 GRAD RIJEKA**

**URBANISTIČKI PLAN UREĐENJA GRADSKOG PODRUČJA
 LUKOVIČI - BRAŠČINE - PULAC**

Novi kartografski prikaz:
**2. PROMETNA, ULIČNA I KOMUNALNA INFRASTRUKTURNA MREŽA
 Ž.C. VODNOGOSPODARSKI SUSTAV**

Brjil kartografskog prikaza: 2.C.	Mjerilo kartografskog prikaza: 1 : 2 000
Program mjera za unapređenje stanja u prostoru Grada Rijeke za razdoblje od: 2006. godine Službene novine Primorsko-goranske županije 07/04	Odluka Gradskog vijeća Grada Rijeke o imenovanju plana: Službene novine Primorsko-goranske županije 12/07
Datum objave javne rasprave: 21. rujna 2006. godine	Završni vrstni odabir: od: 28. rujna 2006. godine do: 28. rujna 2006. godine
Pečat tijela odgovornog za provođenje javne rasprave:	Odgovorna osoba za provođenje javne rasprave:
M.P.	Sidon Štancic, dipl. ing. arh. dipl. ing. građ.
Suglasnost na plan prema čl. 36. Zakona o prostornom uređenju (Nar. novine, 83/01, 83/02, 83/04, 33/05, 33/06, 33/07 i 100/04) Ured državne uprave u Primorsko-goranskoj županiji Klasa: 210-05/07-01/0047, Ur. broj: 2170-77-01-06-07-06, od: 20. travnja 2007. godine	
Pravna osoba koja je izradila plan: CPA - Centar za prostorno uređenje i arhitekturu d.o.o., Zagreb	Odgovorna osoba:
Pečat pravne osobe koja je izradila plan:	
M.P.	Tomislav Doležal, dipl.ing.arh.
Koordinatori plana: - Za Grad Rijeku: - Za CPA d.o.o.:	- Bojan Bilčić, dipl.ing.arh. - Neđa Karamanović-Križ, dipl.ing.arh. - Maja Majačić, dipl.ing.arh.
Vođnji izradni plani:	
Stručni tim CPA d.o.o. u izradi plana: - Tomislav Doležal, dipl.ing.arh. - Neđa Karamanović-Križ, dipl.ing.arh. - Maja Majačić, dipl.ing.arh.	- Miran Vilićević, dipl.ing. prom. - Pavao Maksan, dipl.ing.arh. - Zrinka Čičak, dipl.ing.arh. - Anđelica Tomić, dipl.ing. građ. - Miroslav Vajčić, dipl.ing. građ.
Pečat Gradskog vijeća Grada Rijeke:	Predsjednik Gradskog vijeća Grada Rijeke:
M.P.	Dorothea Pešić Bakovac
Izvođenost prostornog plana s izmjenama odjavnim:	Pečat nadležnog tijela:
(ime, prezime, podjela)	M.P.